

Comune di


PROGETTO FATTIBILITA' TECNICO ECONOMICA

ing. Ilario Rossi
Via Giorgio Perlasca, 4
San Martino Buon Albergo 37036 (VR)
P.Iva 03788520231
ing.ilariorossi@gmail.com

REVISIONE: 00			
ESEGUITO da: ing. Ilario Rossi	Giugno 2024	codice ATO	File
CAPOCOMMESSA: ing. Carlo Mocellini		2870	1198S001FE09R0
CONTROLLATO Resp. PRO: ing. Massimo De Marchi		3113	.dwg
APPROVATO Resp. ING: geom. Giancarlo Balden			

 **ETRA S.p.A. Società benefit**
Largo Paralini, 82/b – 36061 Bassano del Grappa (VI) – tel. 049 8098000 fax 049 8098001
Sede operativa di Cittadello (PD), Via del Telarolo, 9
Internet: www.etraspa.it e-mail: info@etraspa.it
ETRA S.p.A. si riserva la proprietà del disegno, vietandone la riproduzione e la divulgazione senza autorizzazione a' sensi delle vigenti leggi.

PLANIMETRIA
Scala 1:5.000

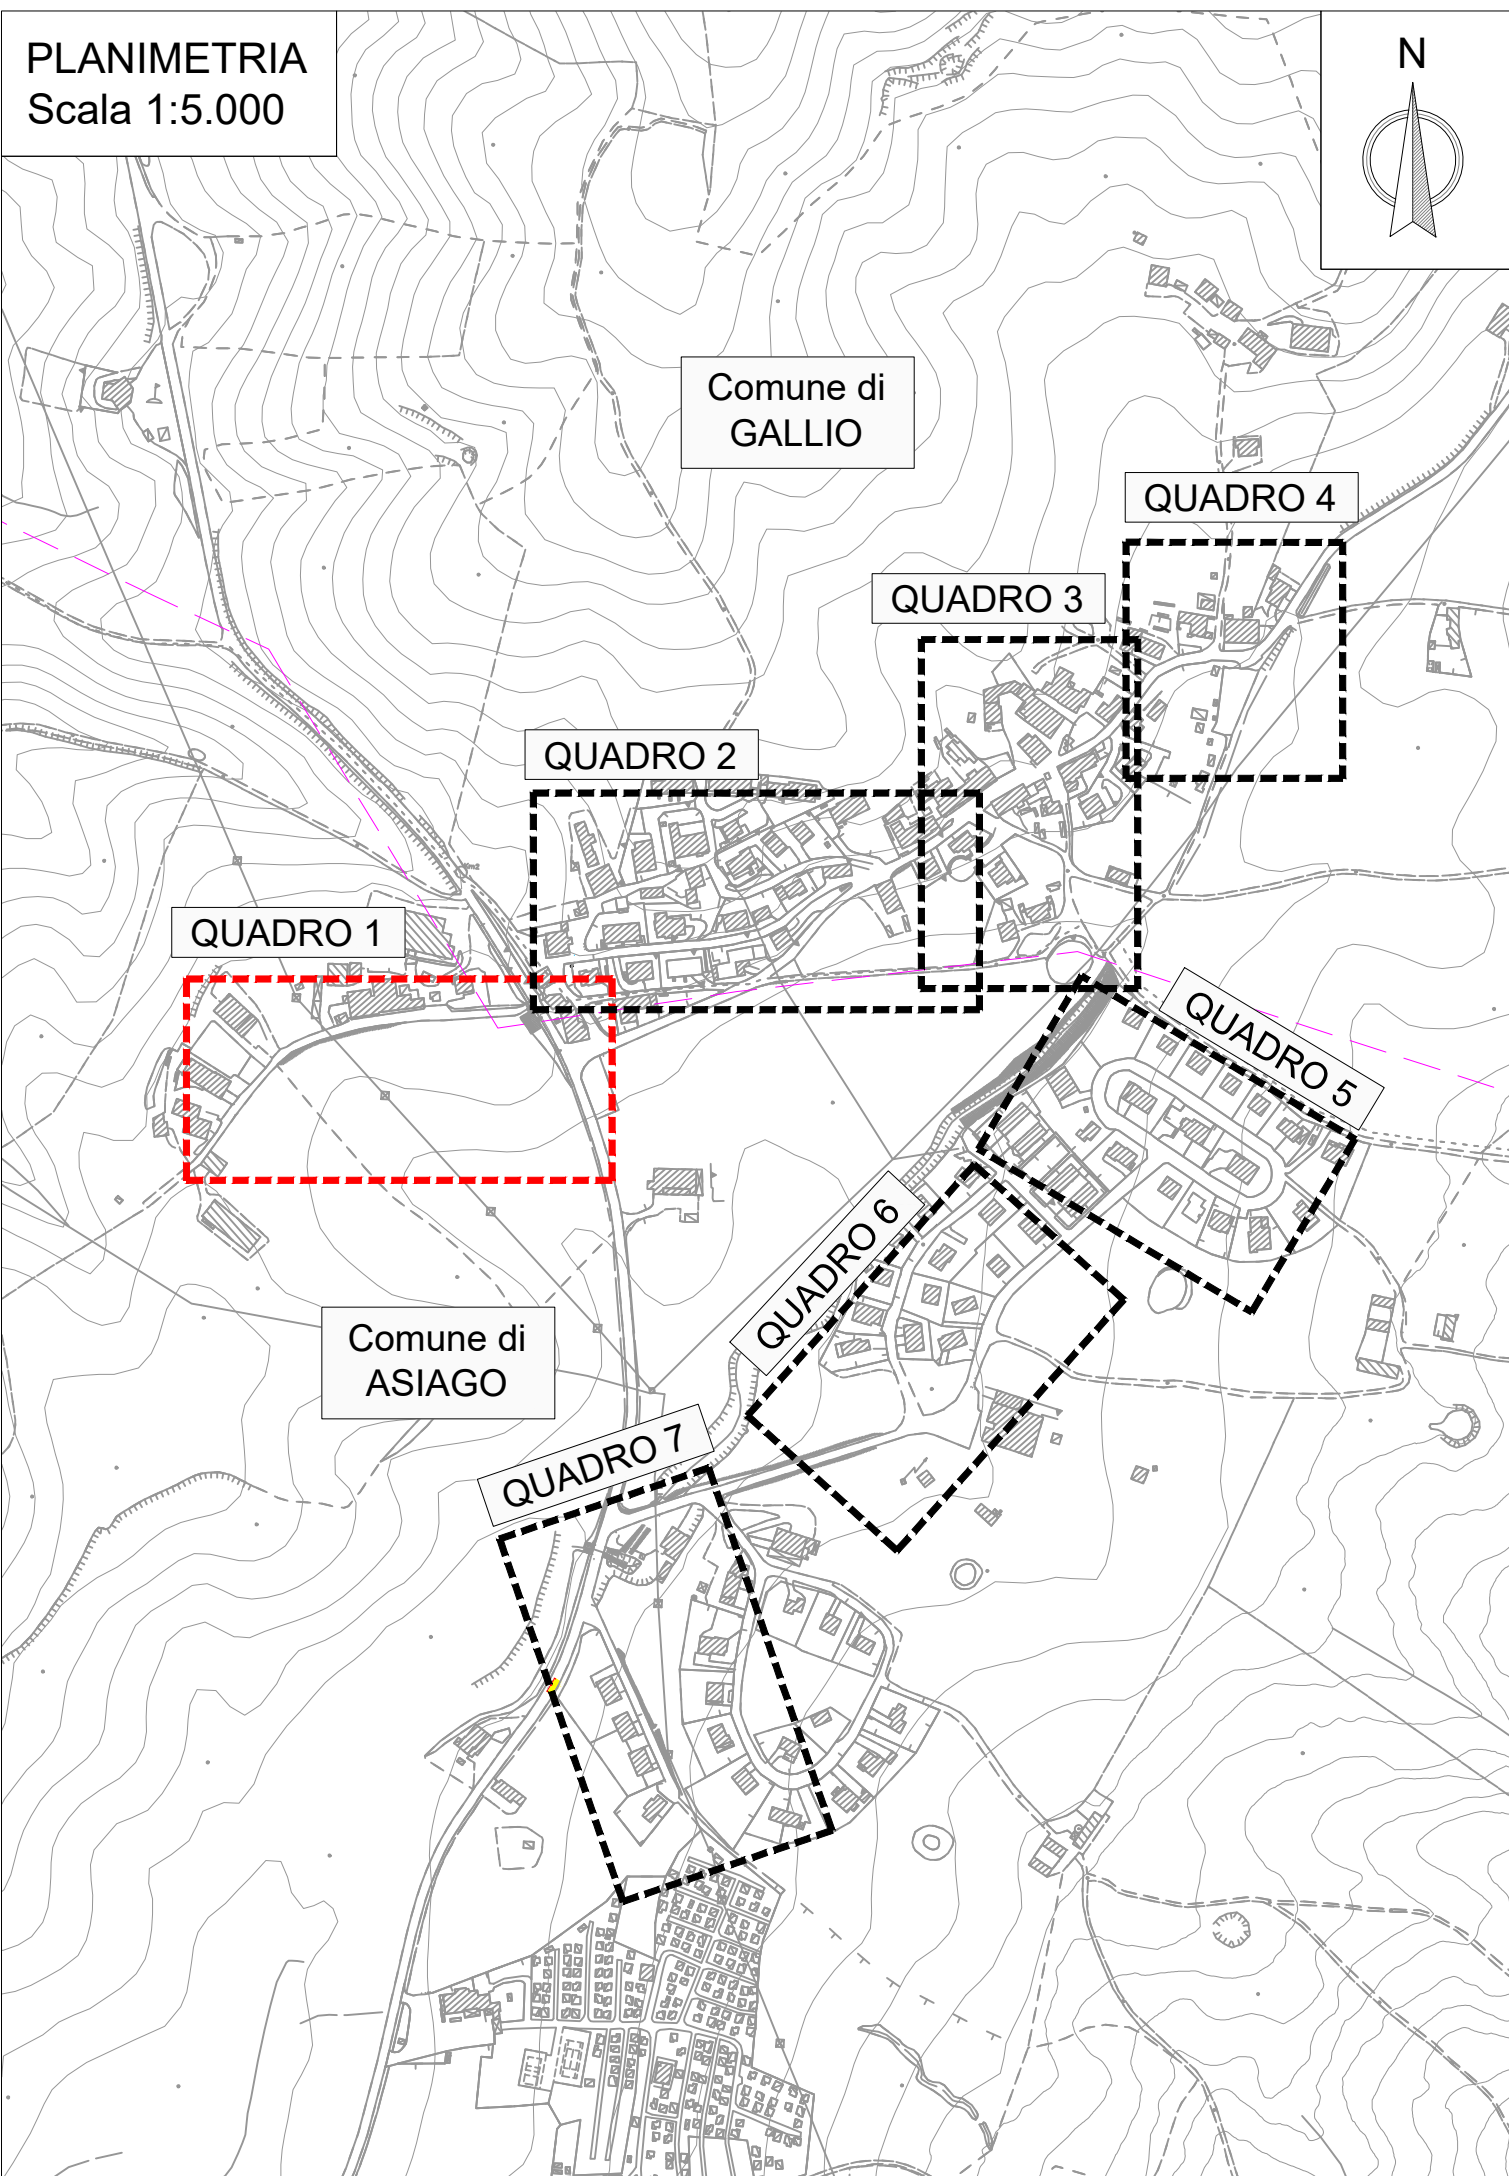

Opere esistenti

confine comunale

rete fognaria esistente
allaccio fognatura esistente

rete fognaria mista esistente (dopo
intervento di progetto rimarrà come tratto
di rete bianca)

pozzetto fognatura esistente

illuminazione pubblica

Telecom aerea

Telecom interrata

Enel - bassa tensione

Enel - media tensione

gas

telefunica
lampioni

pozzetto acquedotto

pozzetto generico

caditoia

Opere di progetto

7 ● pozzetto di progetto Ø 800 della fognatura a gravità

T1□ pozzetto di progetto per alloggiamento TEE di
by-pass

T2 ■ pozzetto di progetto per alloggiamento TEE c
ispezione fognatura in pressione

sf □ pozzetto di progetto per alloggiamento sfiato
fognatura in pressione

— rete fognaria nera a gravità (DE 200 mm PVC PN16)

—●— allacciamento fognario (DE 160 mm PVC PN16)

S ----- allacciamento fognario in pressione (pozzetto 1x1m)
DE 90 mm PVC PN16

— LUCE — cavidotto interrato per collegamento il elettrico
del sollevamento

- calata da palo ENEL per alimentazione sollevamento

PLANIMETRIA DI PROGETTO
VIA BERTIGO - Scala 1:250
QUADRO 1

