

RISOLUZIONE DELLE PROBLEMATICHE RELATIVE ALL'INGRESSO DI FOGNATURA MISTA NELLA FOGNATURA NERA NELLE LOCALITA' BERTIGO ED EKAR IN COMUNE DI GALLIO ED ASIAGO (P1198)

PROGETTO FATTIBILITA' TECNICO ECONOMICA


Elab. 1.11 Planimetria di progetto - Quadro 3
scala 1:250

Progettazione:
ing. Ilario Rossi
Via Giorgio Perlasca, 4
San Martino Buon Albergo 37036 (VR)
P.Iva 03788520231
ing.iliorossi@gmail.com



REVISIONE: 00			
ESEGUITO da: ing. Ilario Rossi	Data	codice ATQ	File
CAPOCOMMESSA: ing. Carlo Mocellin		2870	
CONTROLLATO Resp. PRO: ing. Massimo De Marchi	Giugno 2024	3113	1198S001FTE11R0.dwg
APPROVATO Resp. ING: geom. Giancarlo Baldan			
ETRA S.p.A. Società benefit Largo Parolini, 82/b - 36061 Bassano del Grappa (VI) - tel. 049 8098000 fax 049 8098001 Sede operativa di Cittadella (PD), Via del Talarolo, 9 Internet: www.etrspa.it e-mail: info@etrspa.it			
ETRA S.p.A. si riserva la proprietà del disegno, vietandone la riproduzione e la divulgazione senza autorizzazione o sensi delle vigenti leggi			

PLANIMETRIA
Scala 1:5.000

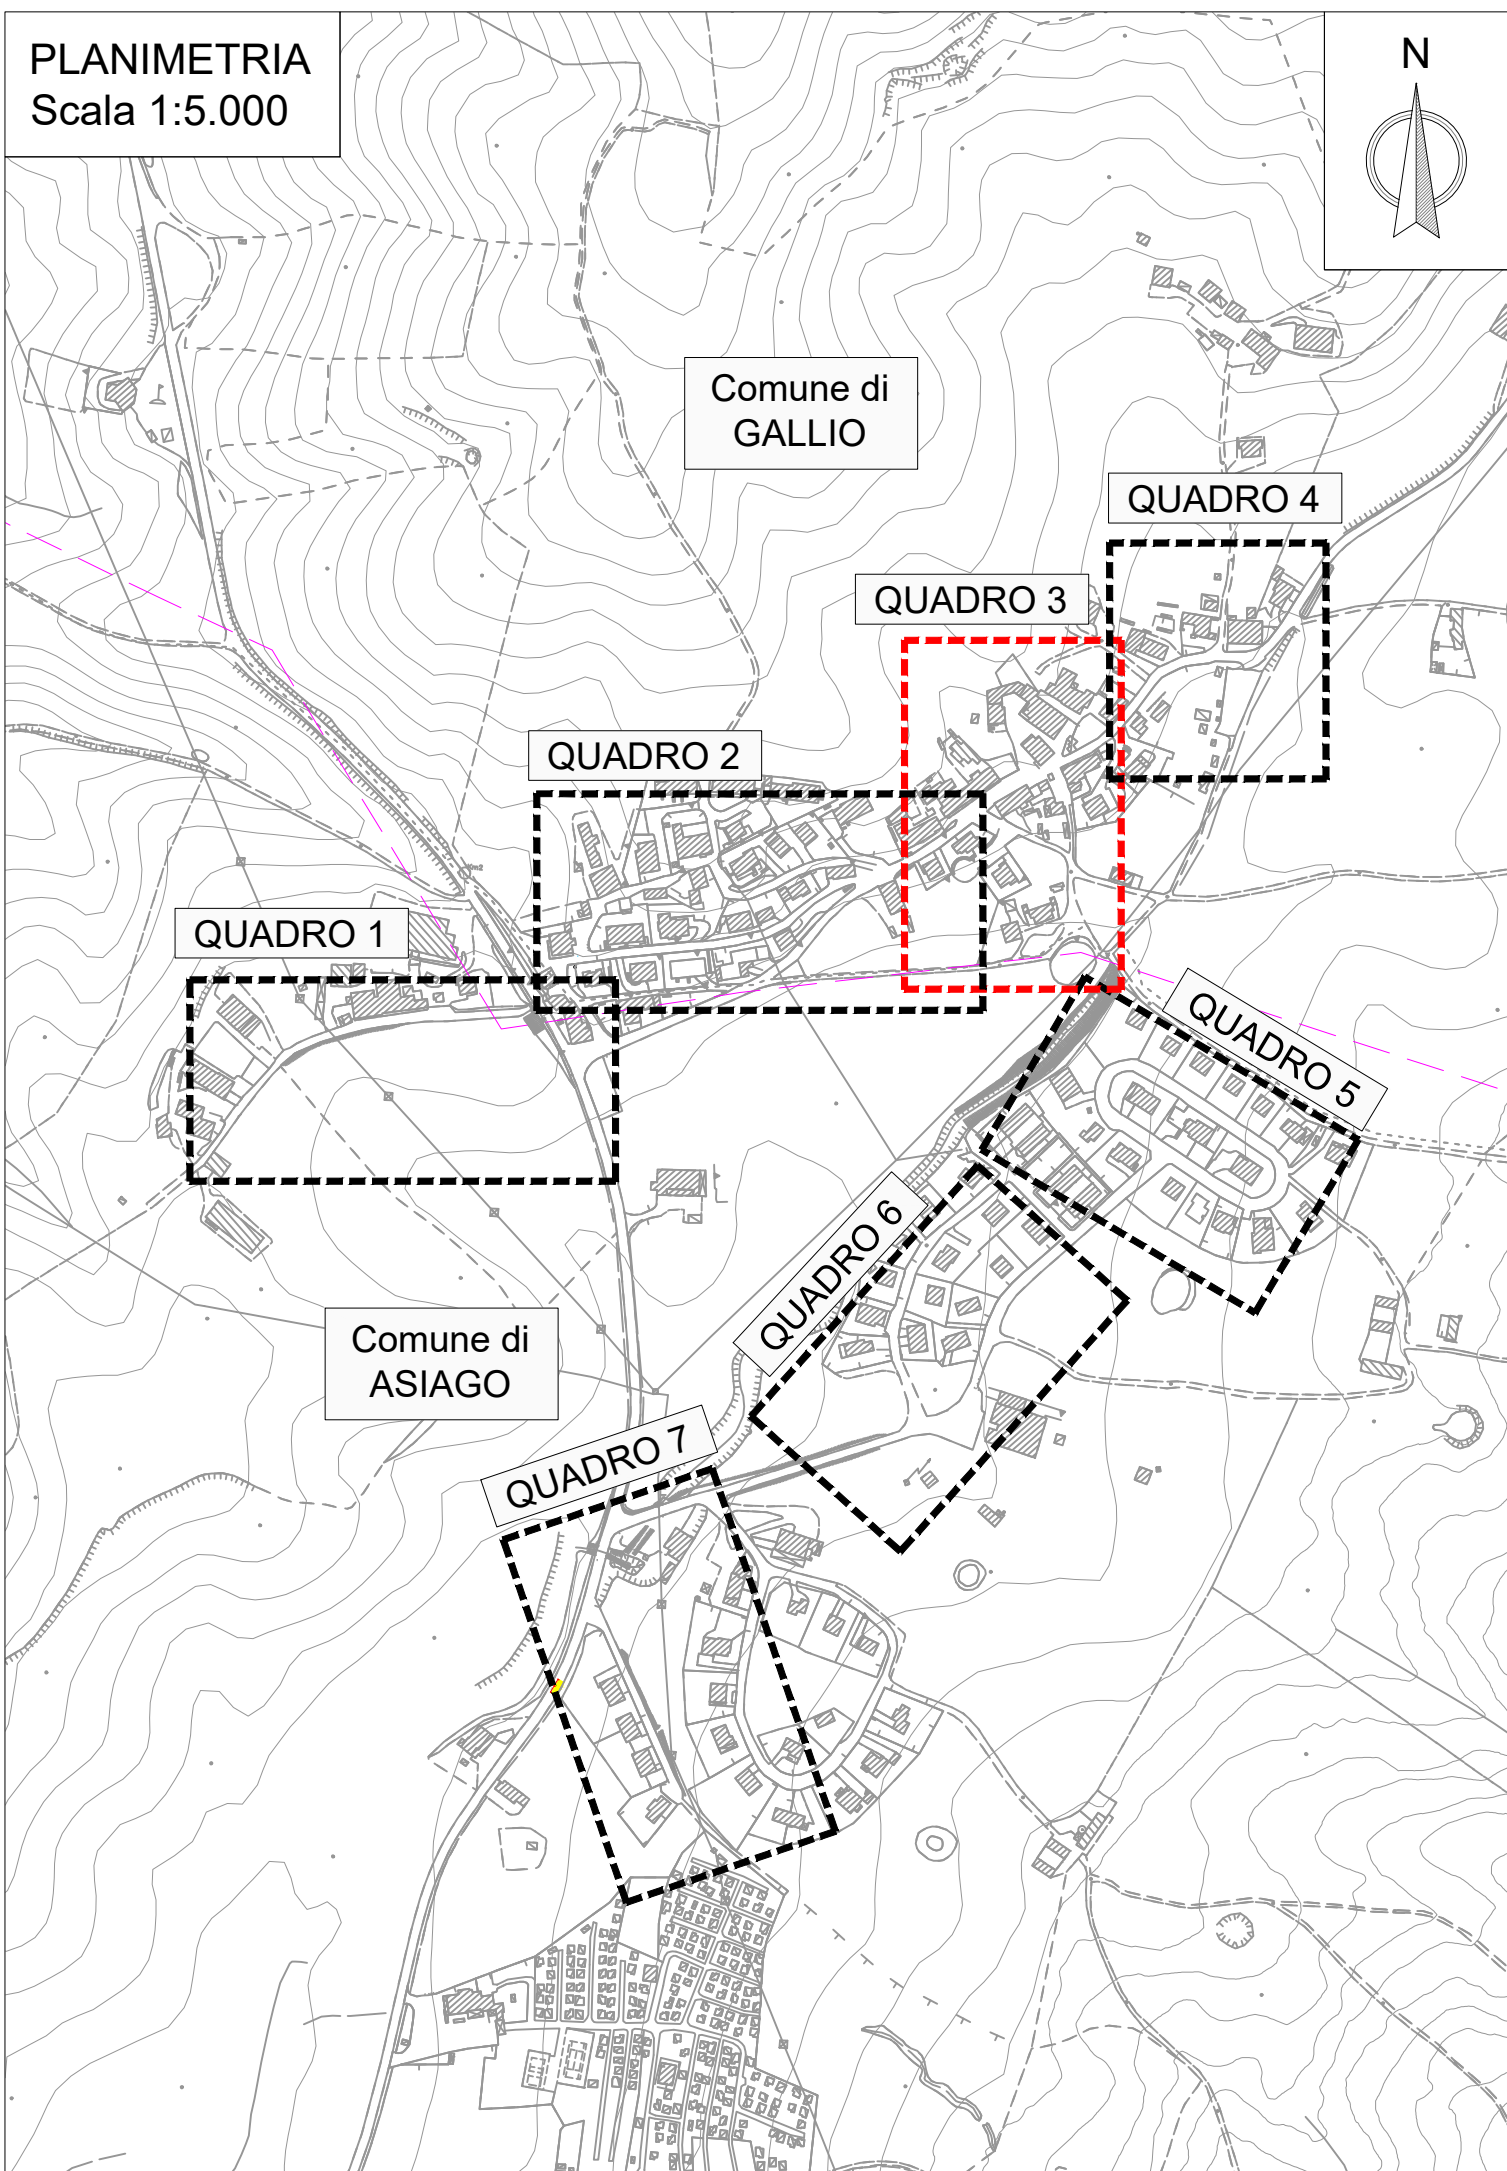

PLANIMETRIA DI PROGETTO
CONTRADA BERTIGO - Scala 1:250
QUADRO 3

LEGENDA

- Opere esistenti**
- confine comunale
 - rete fognaria esistente
 - allaccio fognatura esistente
 - rete fognaria mista esistente (dopo intervento di progetto rimarrà come tratto di rete bianca)
 - pozzetto fognatura esistente
 - illuminazione pubblica
 - Telecom aerea
 - Telecom interrata
 - Enel - bassa tensione
 - Enel - media tensione
 - gas
 - rete idrica
 - lampione
 - pozzetto acquedotto
 - pozzetto generico
 - caditoia

Opere di progetto

- pozzetto di progetto Ø 800 della fognatura a gravità
- pozzetto di interferenza acque bianche-acque nere dimensioni interne 800x800
- rete fognaria nera a gravità (DE 200 mm PVC PN16)
- rete fognaria nera a gravità (DE 160 mm PVC PN16)
- allacciamento fognario (DE 160 mm PVC PN16)
- allacciamento fognario in pressione (pozzetto 1x1m) DE 90 mm PVC PN16

