



Comune di
GALLIO



Comune di
ASIAGO



RISOLUZIONE DELLE PROBLEMATICHE RELATIVE
ALL'INGRESSO DI FOGNATURA MISTA NELLA
FOGNATURA NERA NELLE LOCALITA' BERTIGO ED
EKAR IN COMUNE DI GALLIO ED ASIAGO (P1198)

PROGETTO FATTIBILITA' TECNICO ECONOMICA



Elab. 1.12 Planimetria di progetto - Quadro 4
scala 1:250

Progettazione:
ing. Ilario Rossi
Via Giorgio Perlasca, 4
San Martino Buon Albergo 37036 (VR)
P.Iva 03788520231
ing.ilariorossi@gmail.com




REVISIONE: 00			
ESEGUITO da: ing. Ilario Rossi	Data	codice ATO	File
CAPOCOMMESSA: ing. Carlo Mocellin	Giugno 2024	2870	1198S001FE12R0
CONTROLLATO Resp. PRO: ing. Massimo De Marchi		3113	.dwg
APPROVATO Resp. ING: geom. Giancarlo Baldan			
ETRA S.p.A. Società benefit			
Largo Parolini, 82/b - 36061 Bassano del Grappa (VI) - tel. 049 8098000 fax 049 8098001			
Sede operativa di Cittadella (PD), Via del Talarolo, 9			
Internet: www.etrspa.it e-mail: info@etrspa.it			
ETRA S.p.A. si riserva la proprietà del disegno, vietandone la riproduzione e la divulgazione senza autorizzazione a sensi delle vigenti leggi			

PLANIMETRIA
Scala 1:5.000

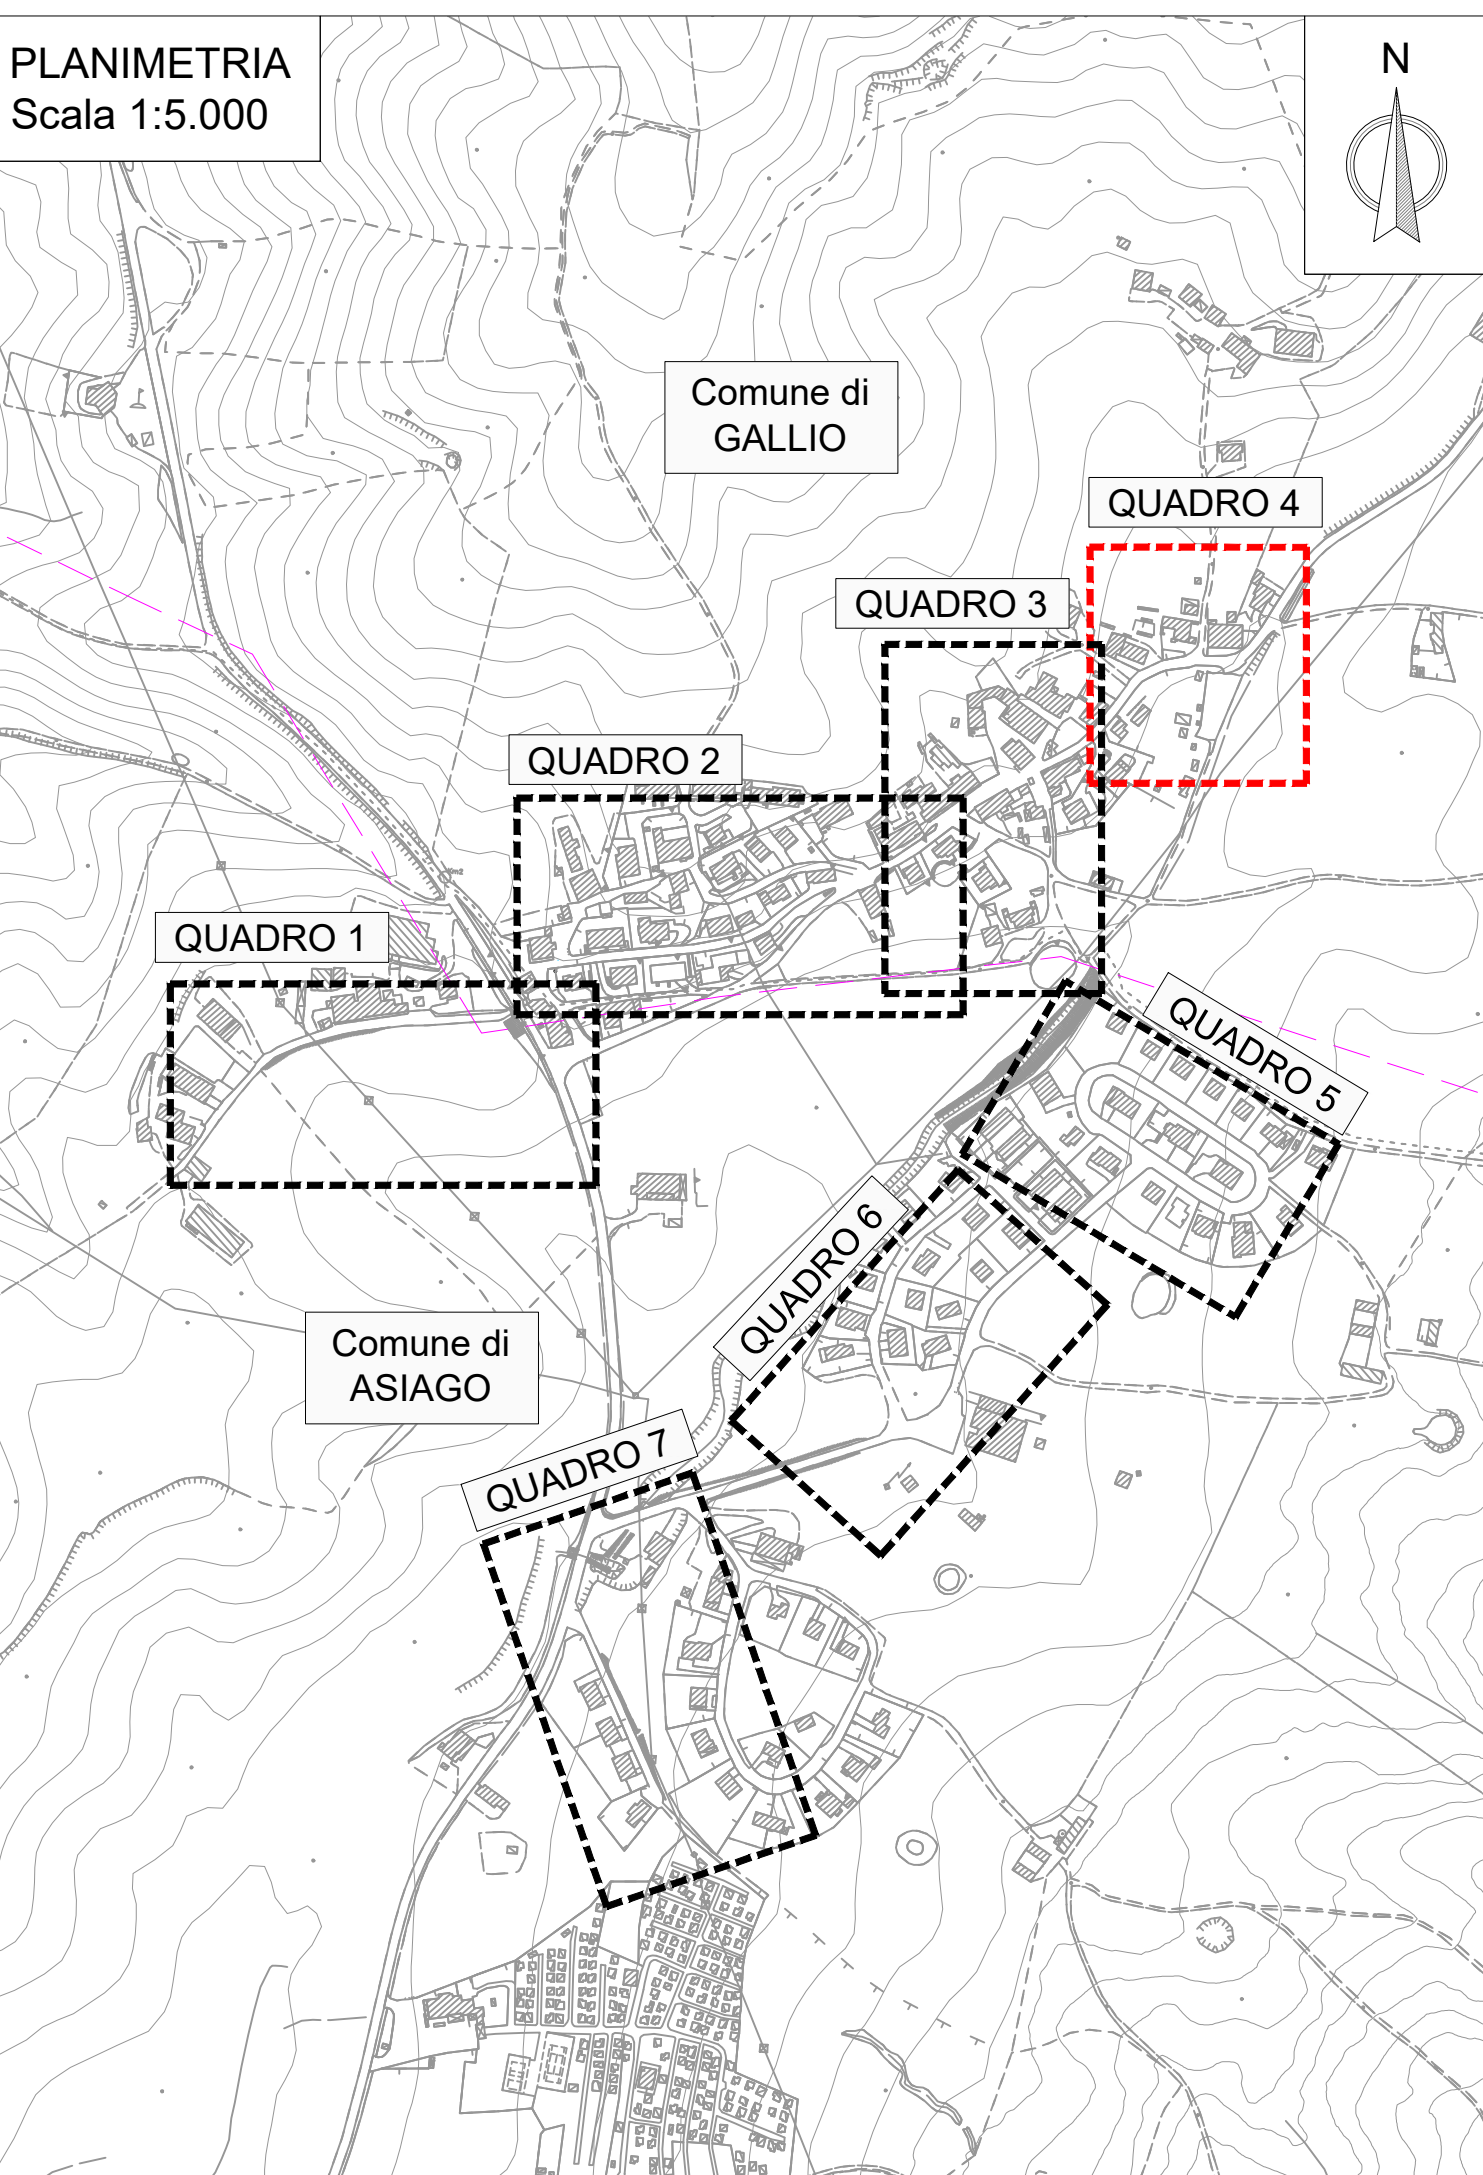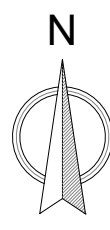

PLANIMETRIA DI PROGETTO
CONTRADA BERTIGO - Scala 1:250
QUADRO 4

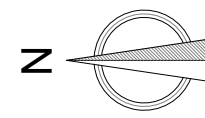

LEGENDA

- Opere esistenti**
- confine comunale
 - rete fognaria esistente
 - allaccio fognatura esistente
 - rete fognaria mista esistente (dopo intervento di progetto rimarrà come tratto di rete bianca)
 - pozzetto fognatura esistente
 - illuminazione pubblica
 - Telecom aerea
 - Telecom interrata
 - Enel - bassa tensione
 - Enel - media tensione
 - gas
 - rete idrica
 - lampione
 - pozzetto acquedotto
 - pozzetto generico
 - caditoia
- Opere di progetto**
- pozzetto di progetto Ø 800 della fognatura a gravità
 - rete fognaria nera a gravità (DE 200 mm PVC PN16)
 - allacciamento fognario (DE 160 mm PVC PN16)
 - allacciamento fognario in pressione (pozzetto 1x1m) DE 90 mm PVC PN16

