



ESTENSIONE DELLA RETE FOGNARIA
E SOSTITUZIONE DI ALCUNI TRATTI DI ACQUEDOTTO
NELLE VIE PETRARCA, MANZONI, GORIZIA E
FUSINATO IN COMUNE DI MESTRINO E ZETTO IN
COMUNE DI RUBANO

PROGETTO DI FATTIBILITA' TECNICO ECONOMICA

elab. **1.1** Corografia scala 1:50000; planimetrie
Scale varie



Progettazione:
ETATEC STUDIO PAOLETTI S.r.l. - SOCIETA' DI INGEGNERIA
Via Bassini, 25 - 20133 MILANO (IT) - Tel.+39 02 26681264
etatec@etatec.it - etatec@pec.etatec.it - www.etatec.it

Il progettista
Dott. Ing. Filippo Malingegno

REVISIONE: 00	Data	codice ATO	File
ESEGUITO da: ETATEC STUDIO PAOLETTI	Luglio 2024	2936	12655001PFT01R0.dwg
CAPOCOMMESSA: dott. Alessandro Scanferla			
CONTROLLATO Responsabile PRO: ing Massimo De Marchi			
APPROVATO Responsabile ING: geom. Giancarlo Balcan			

ETRA S.p.A. Società benefit
Largo Parolini, 82b - 36061 Bassano del Grappa (VI) - tel. 049 8098000 fax 049 8098001
Sede operativa di Cittadella (PD), Via del Tolario, 9
Internet: www.etraspa.it e-mail: info@etraspa.it
ETRA S.p.A. si riserva la proprietà del disegno, vietandone la riproduzione e la divulgazione senza autorizzazione ai sensi delle vigenti leggi

LEGENDA

Opere fognarie esistenti

- Rete fognaria nera a gravità
- Rete fognaria nera in depressione
- Rete fognaria nera in pressione
- Impianto di sollevamento
- Scaricatore di piena
- Depuratore

Opere idriche esistenti

- Rete idrica di adduzione
- Rete idrica di distribuzione

Opere idriche in progetto


- Rete idrica di distribuzione

Opere fognarie in progetto


- Rete fognaria a gravità
- Rete fognaria a in pressione
- Impianto di sollevamento

- Confini comunali


COROGRAFIA
Scala 1:50.000

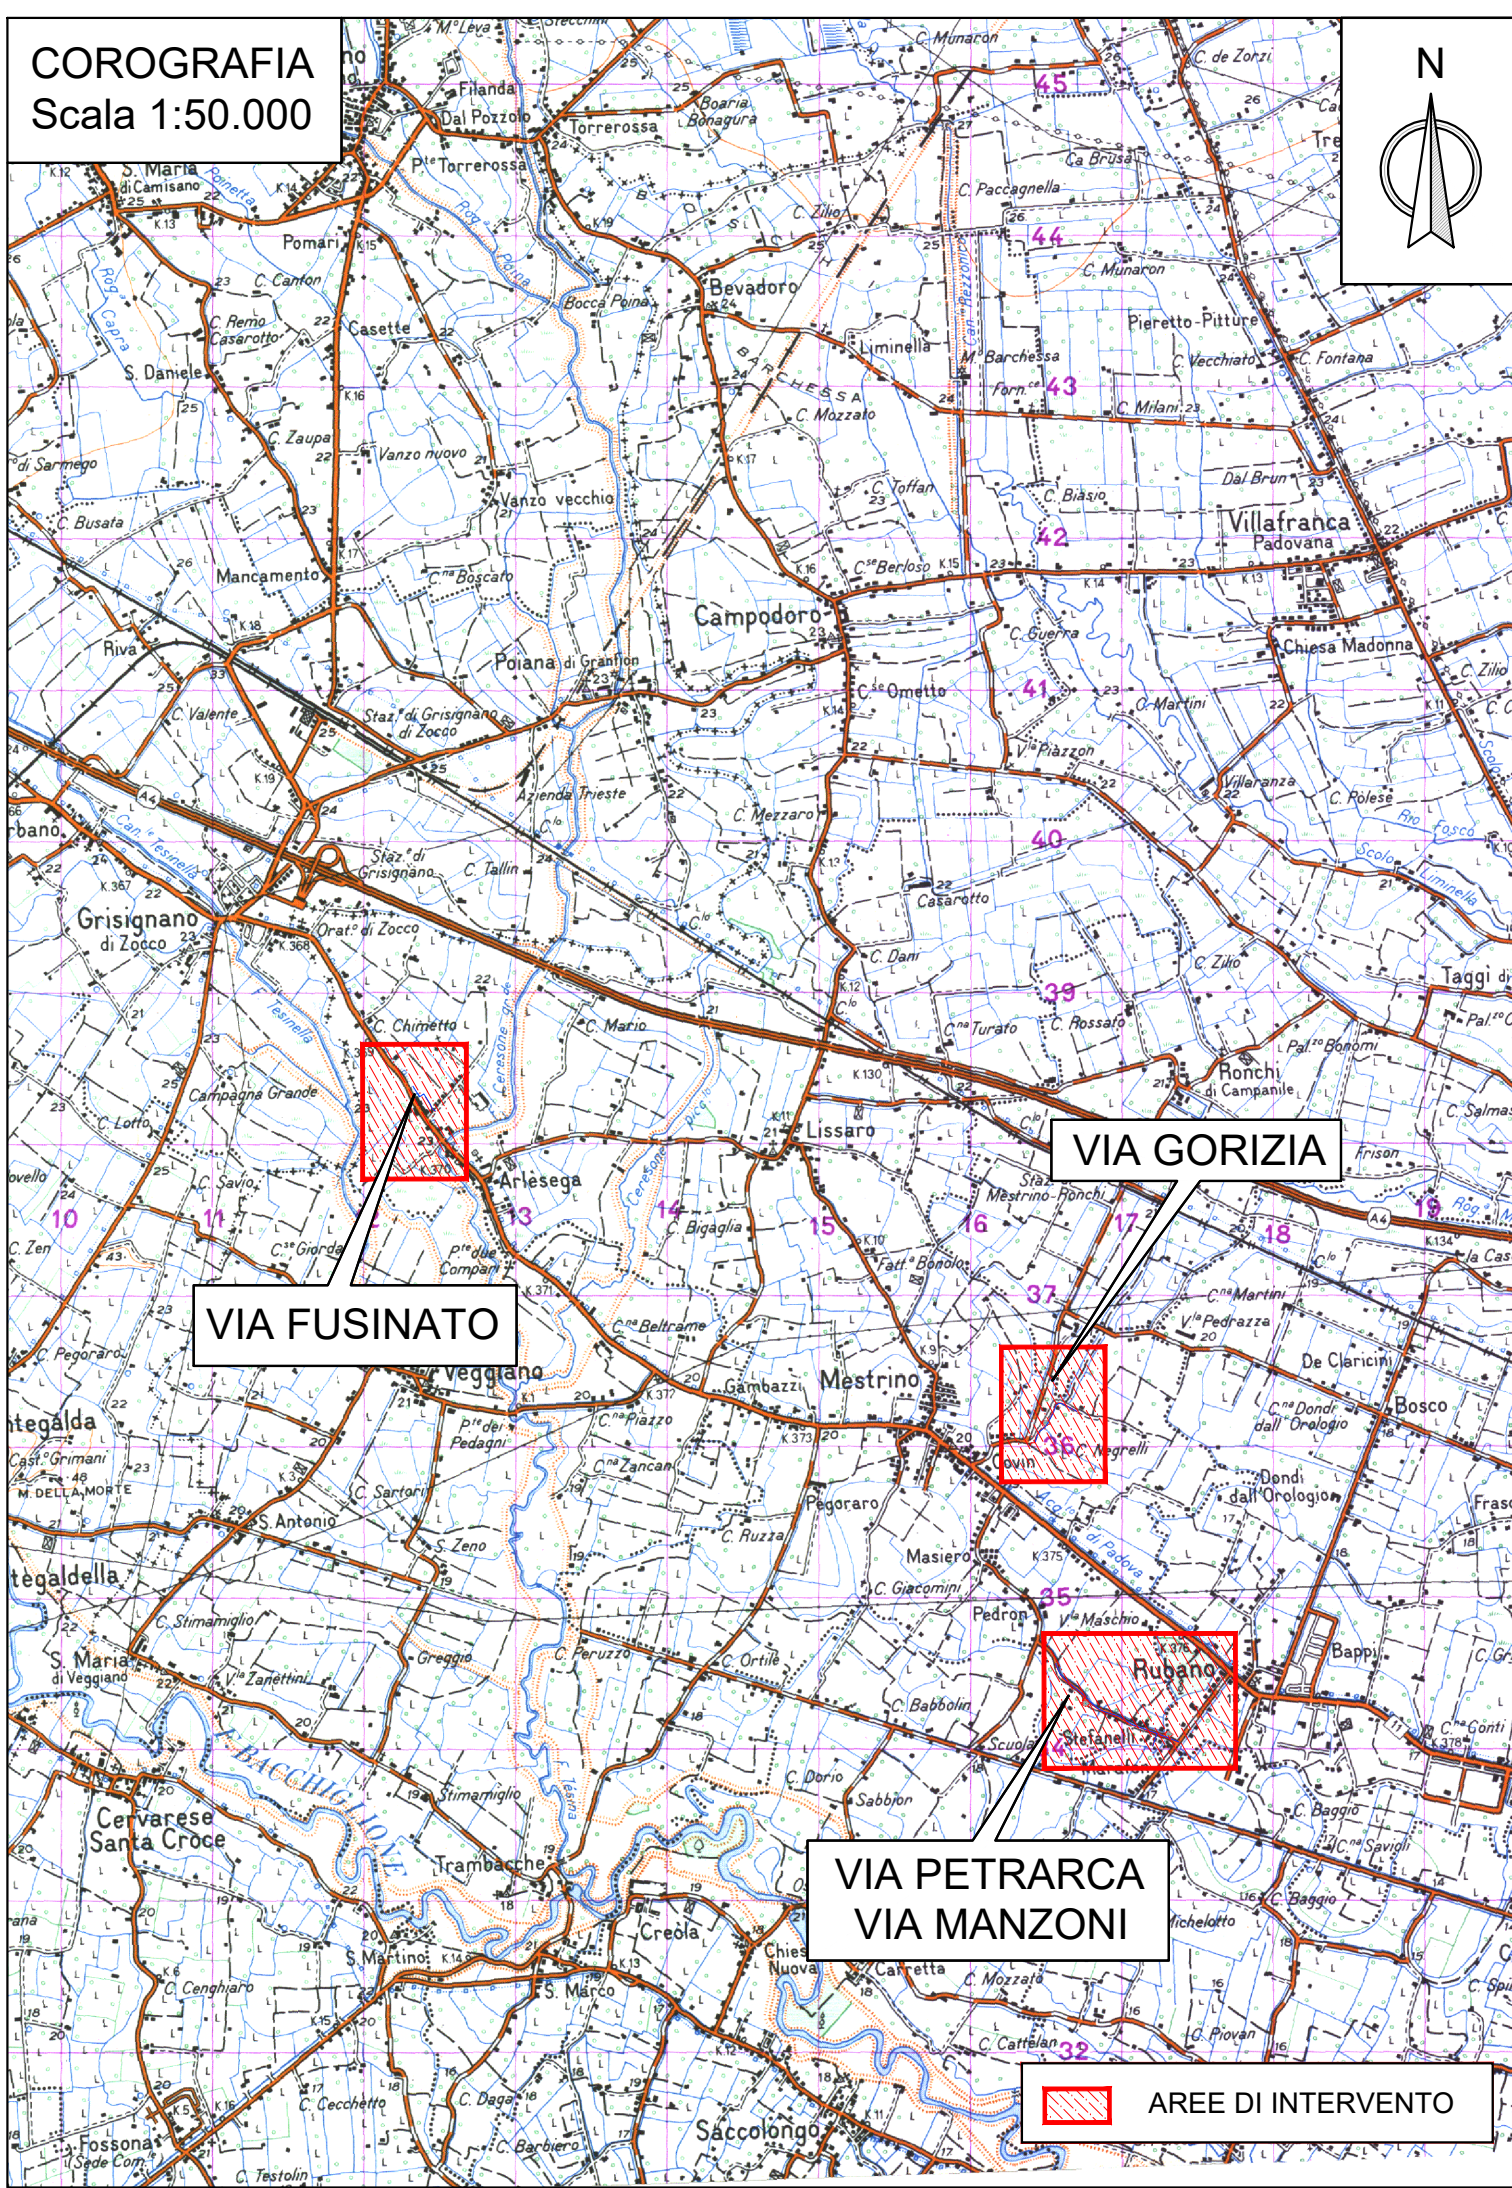


COMUNE DI MESTRINO
Planimetria - Scala 1:10.000

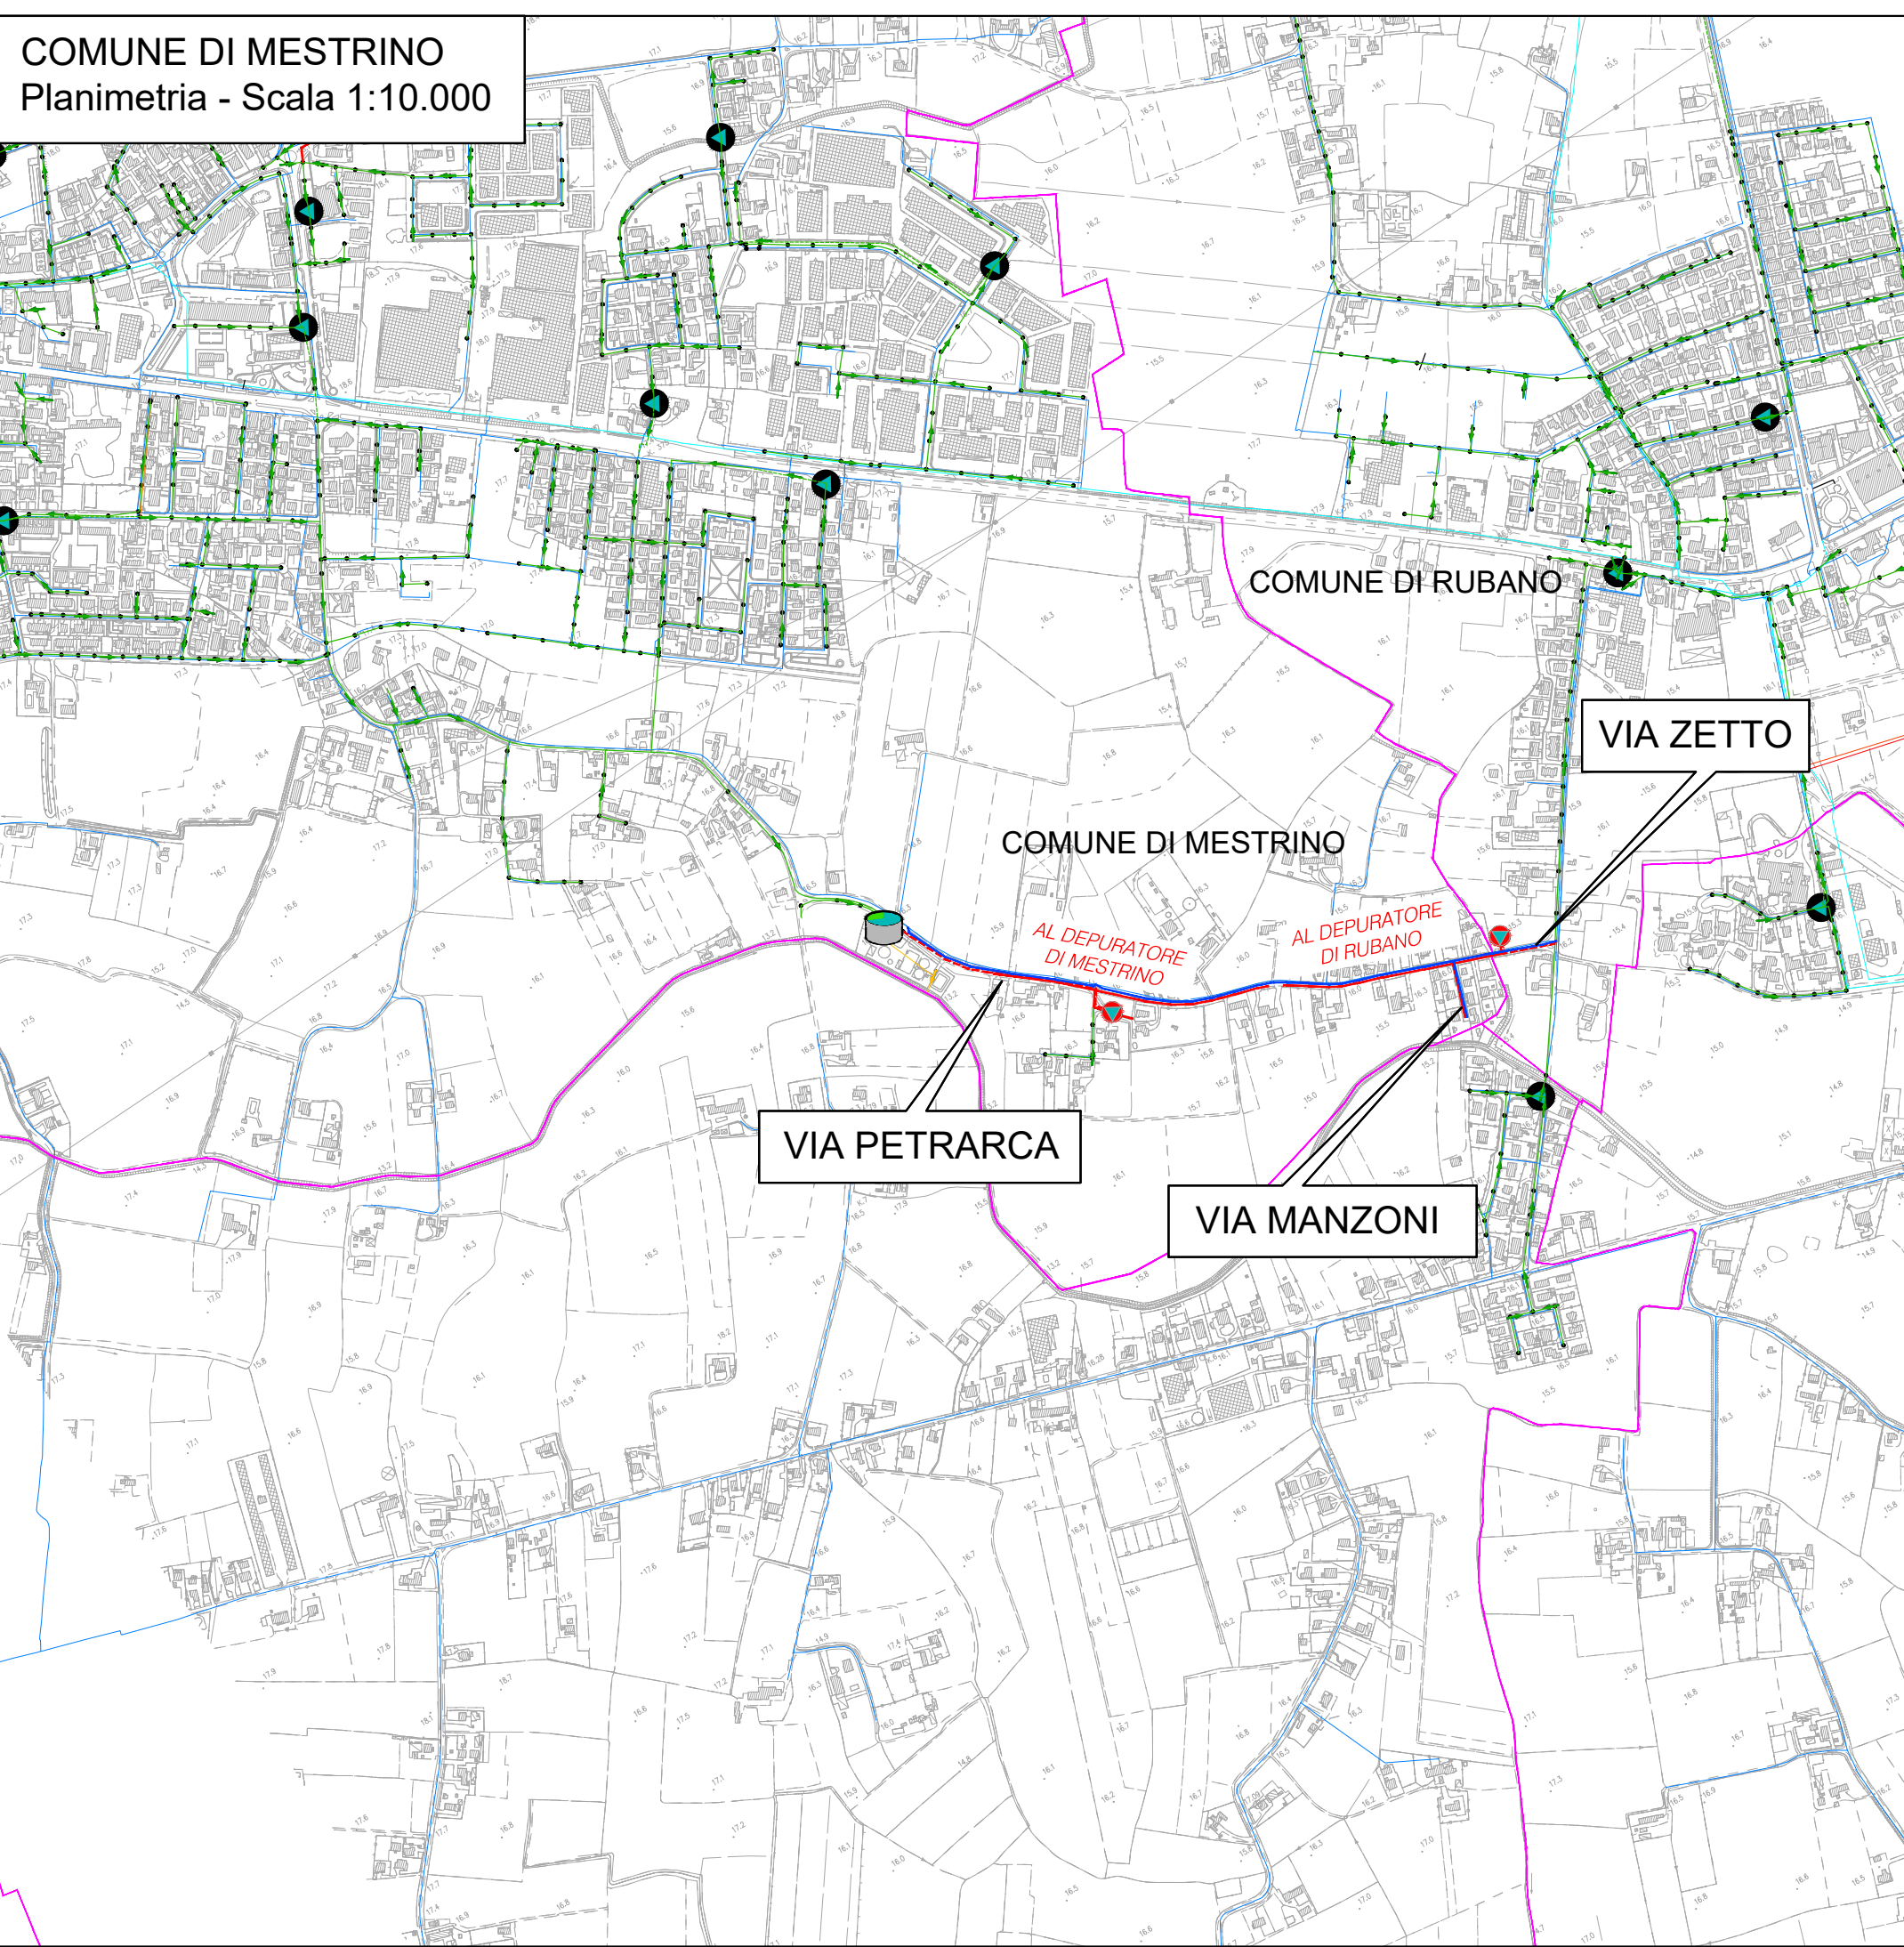


COMUNE DI MESTRINO
Planimetria - Scala 1:5.000

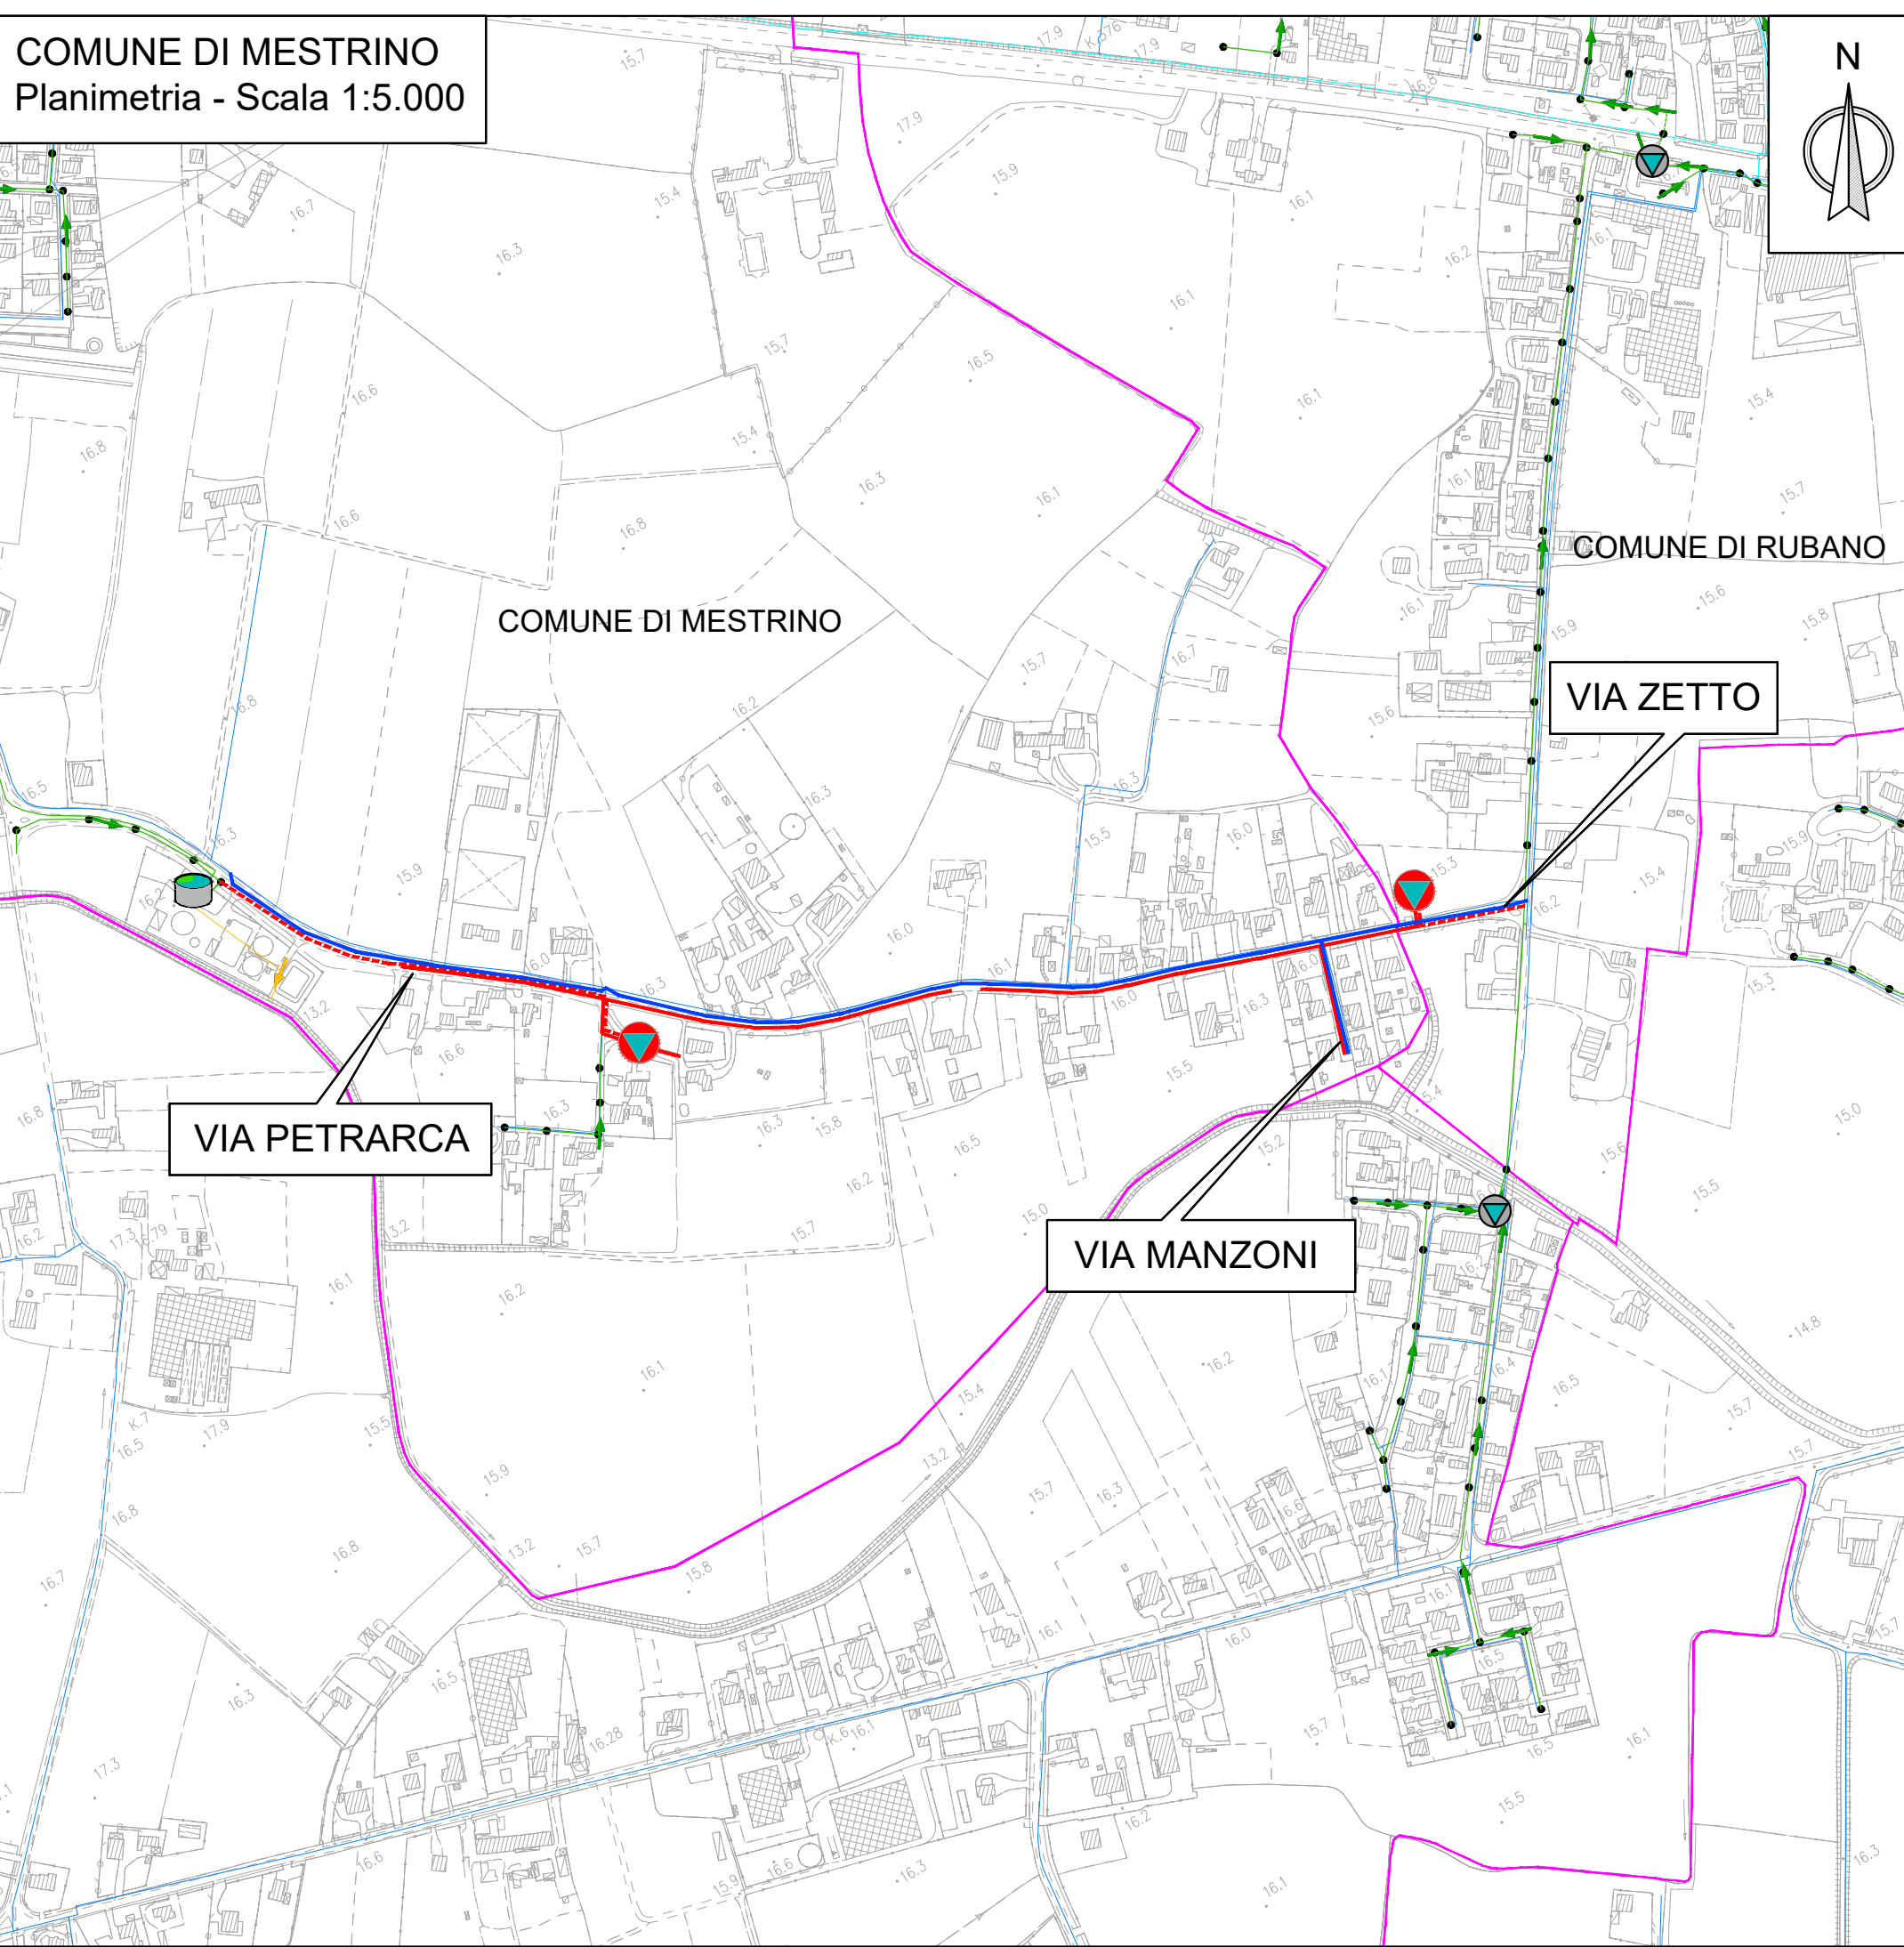


COMUNE DI MESTRINO
Planimetria - Scala 1:10.000

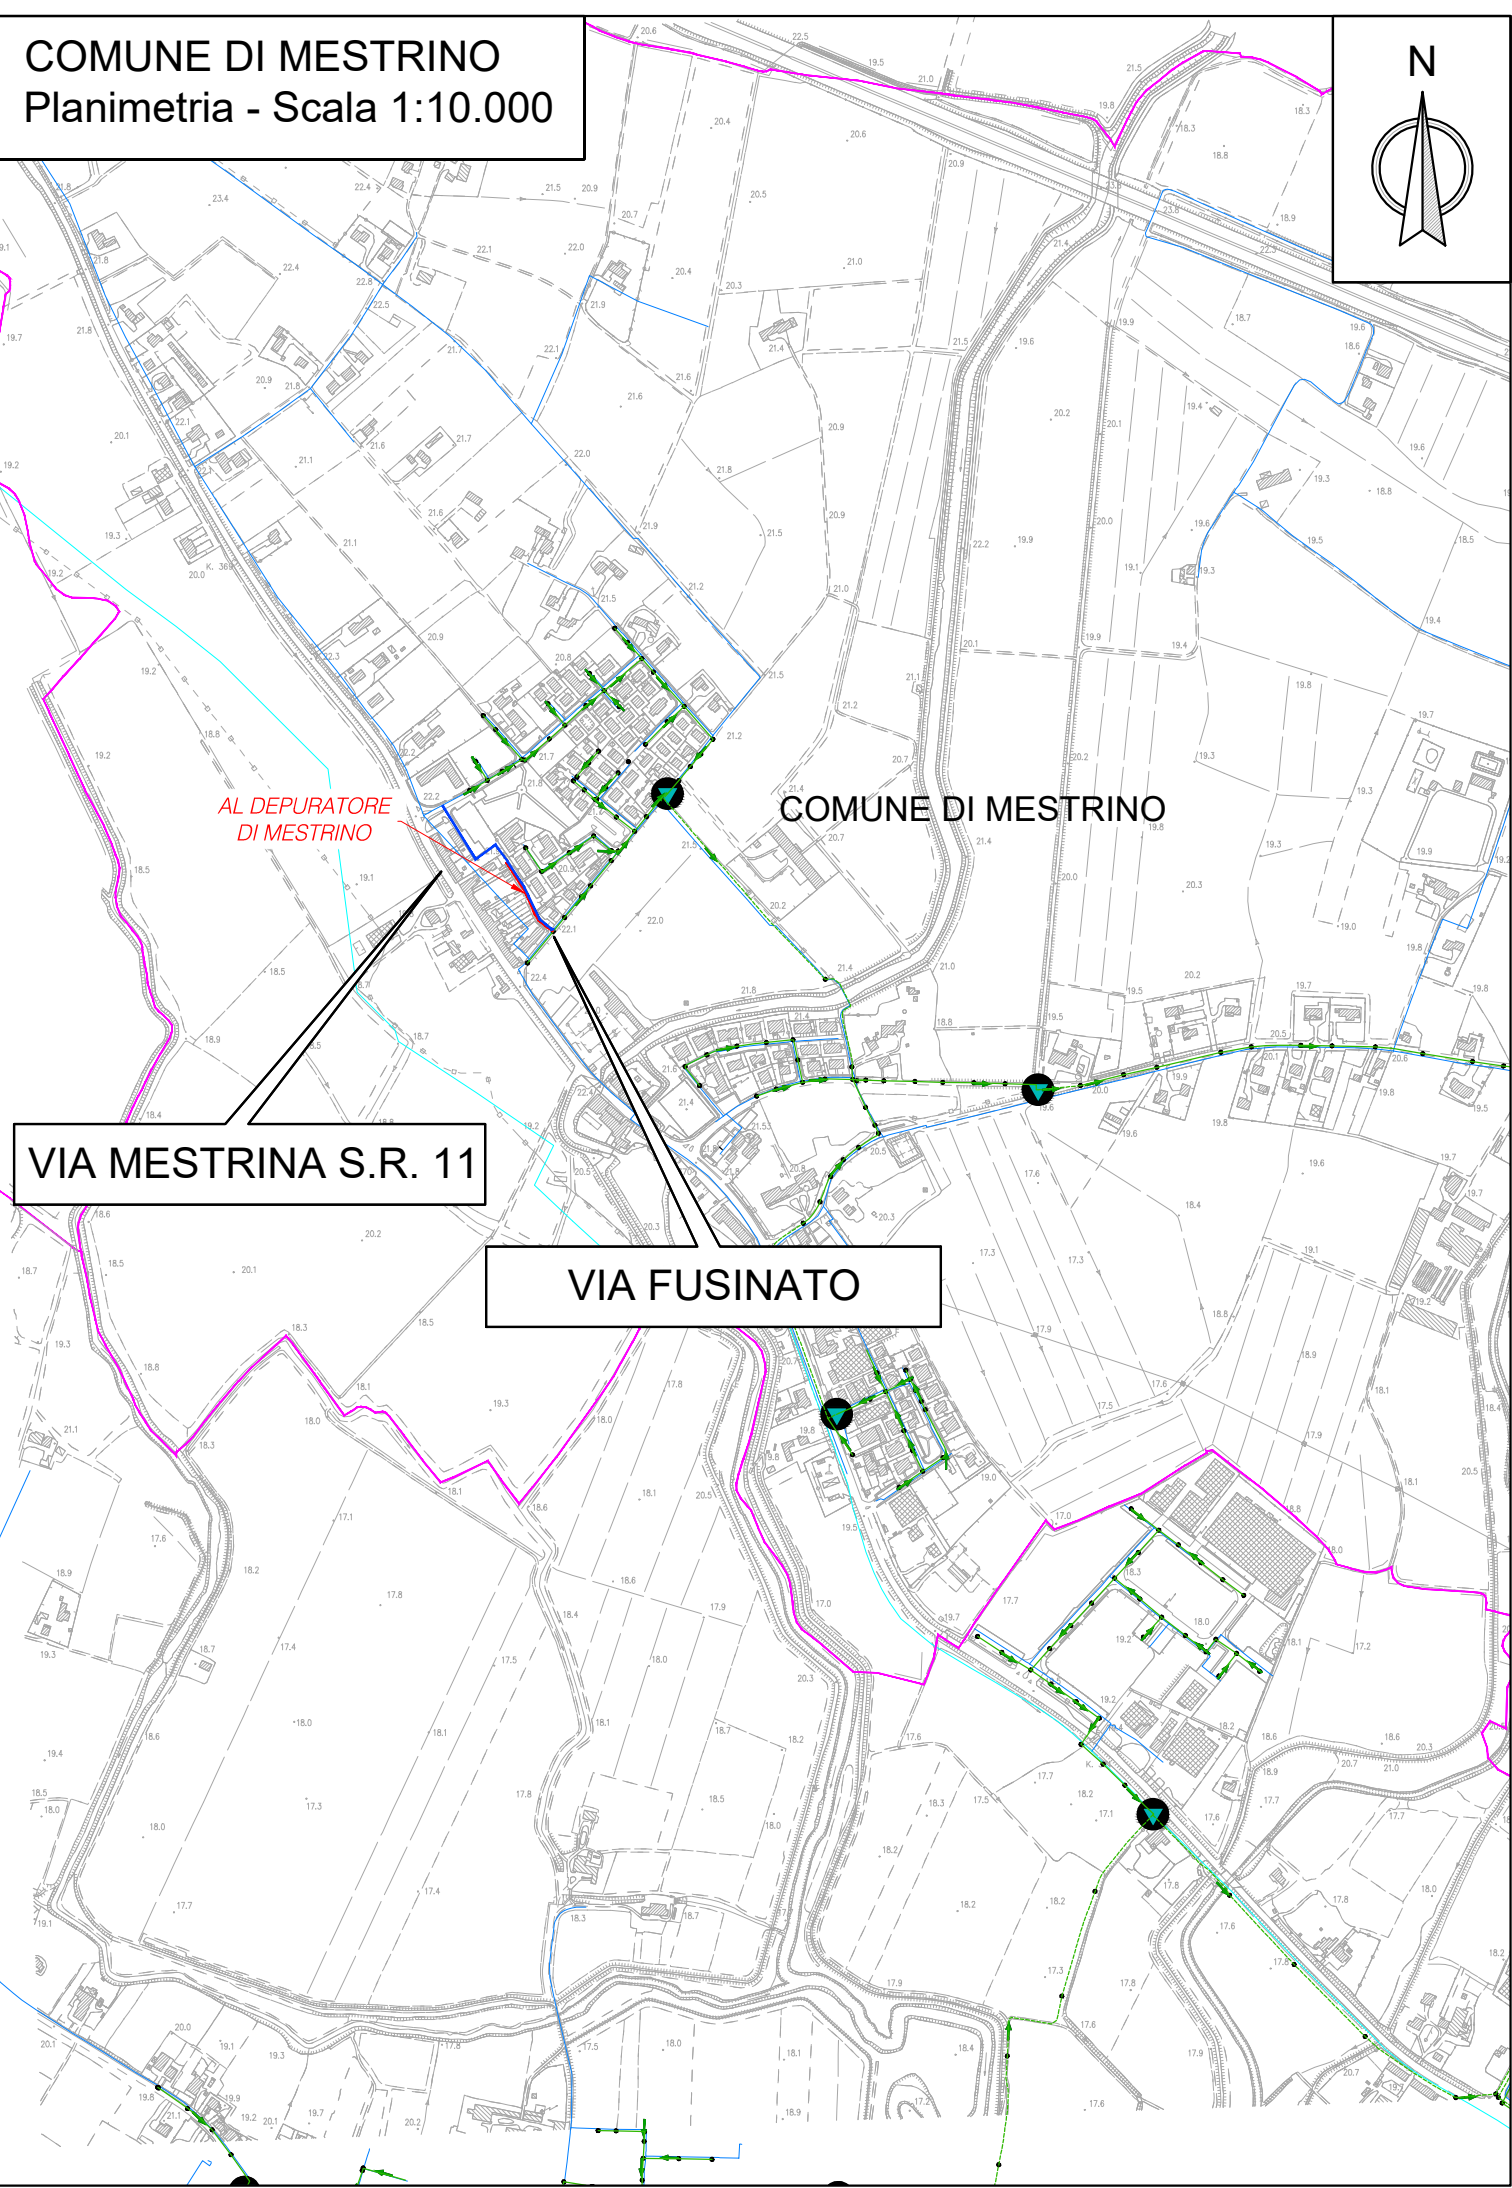

COMUNE DI MESTRINO
Planimetria - Scala 1:5.000

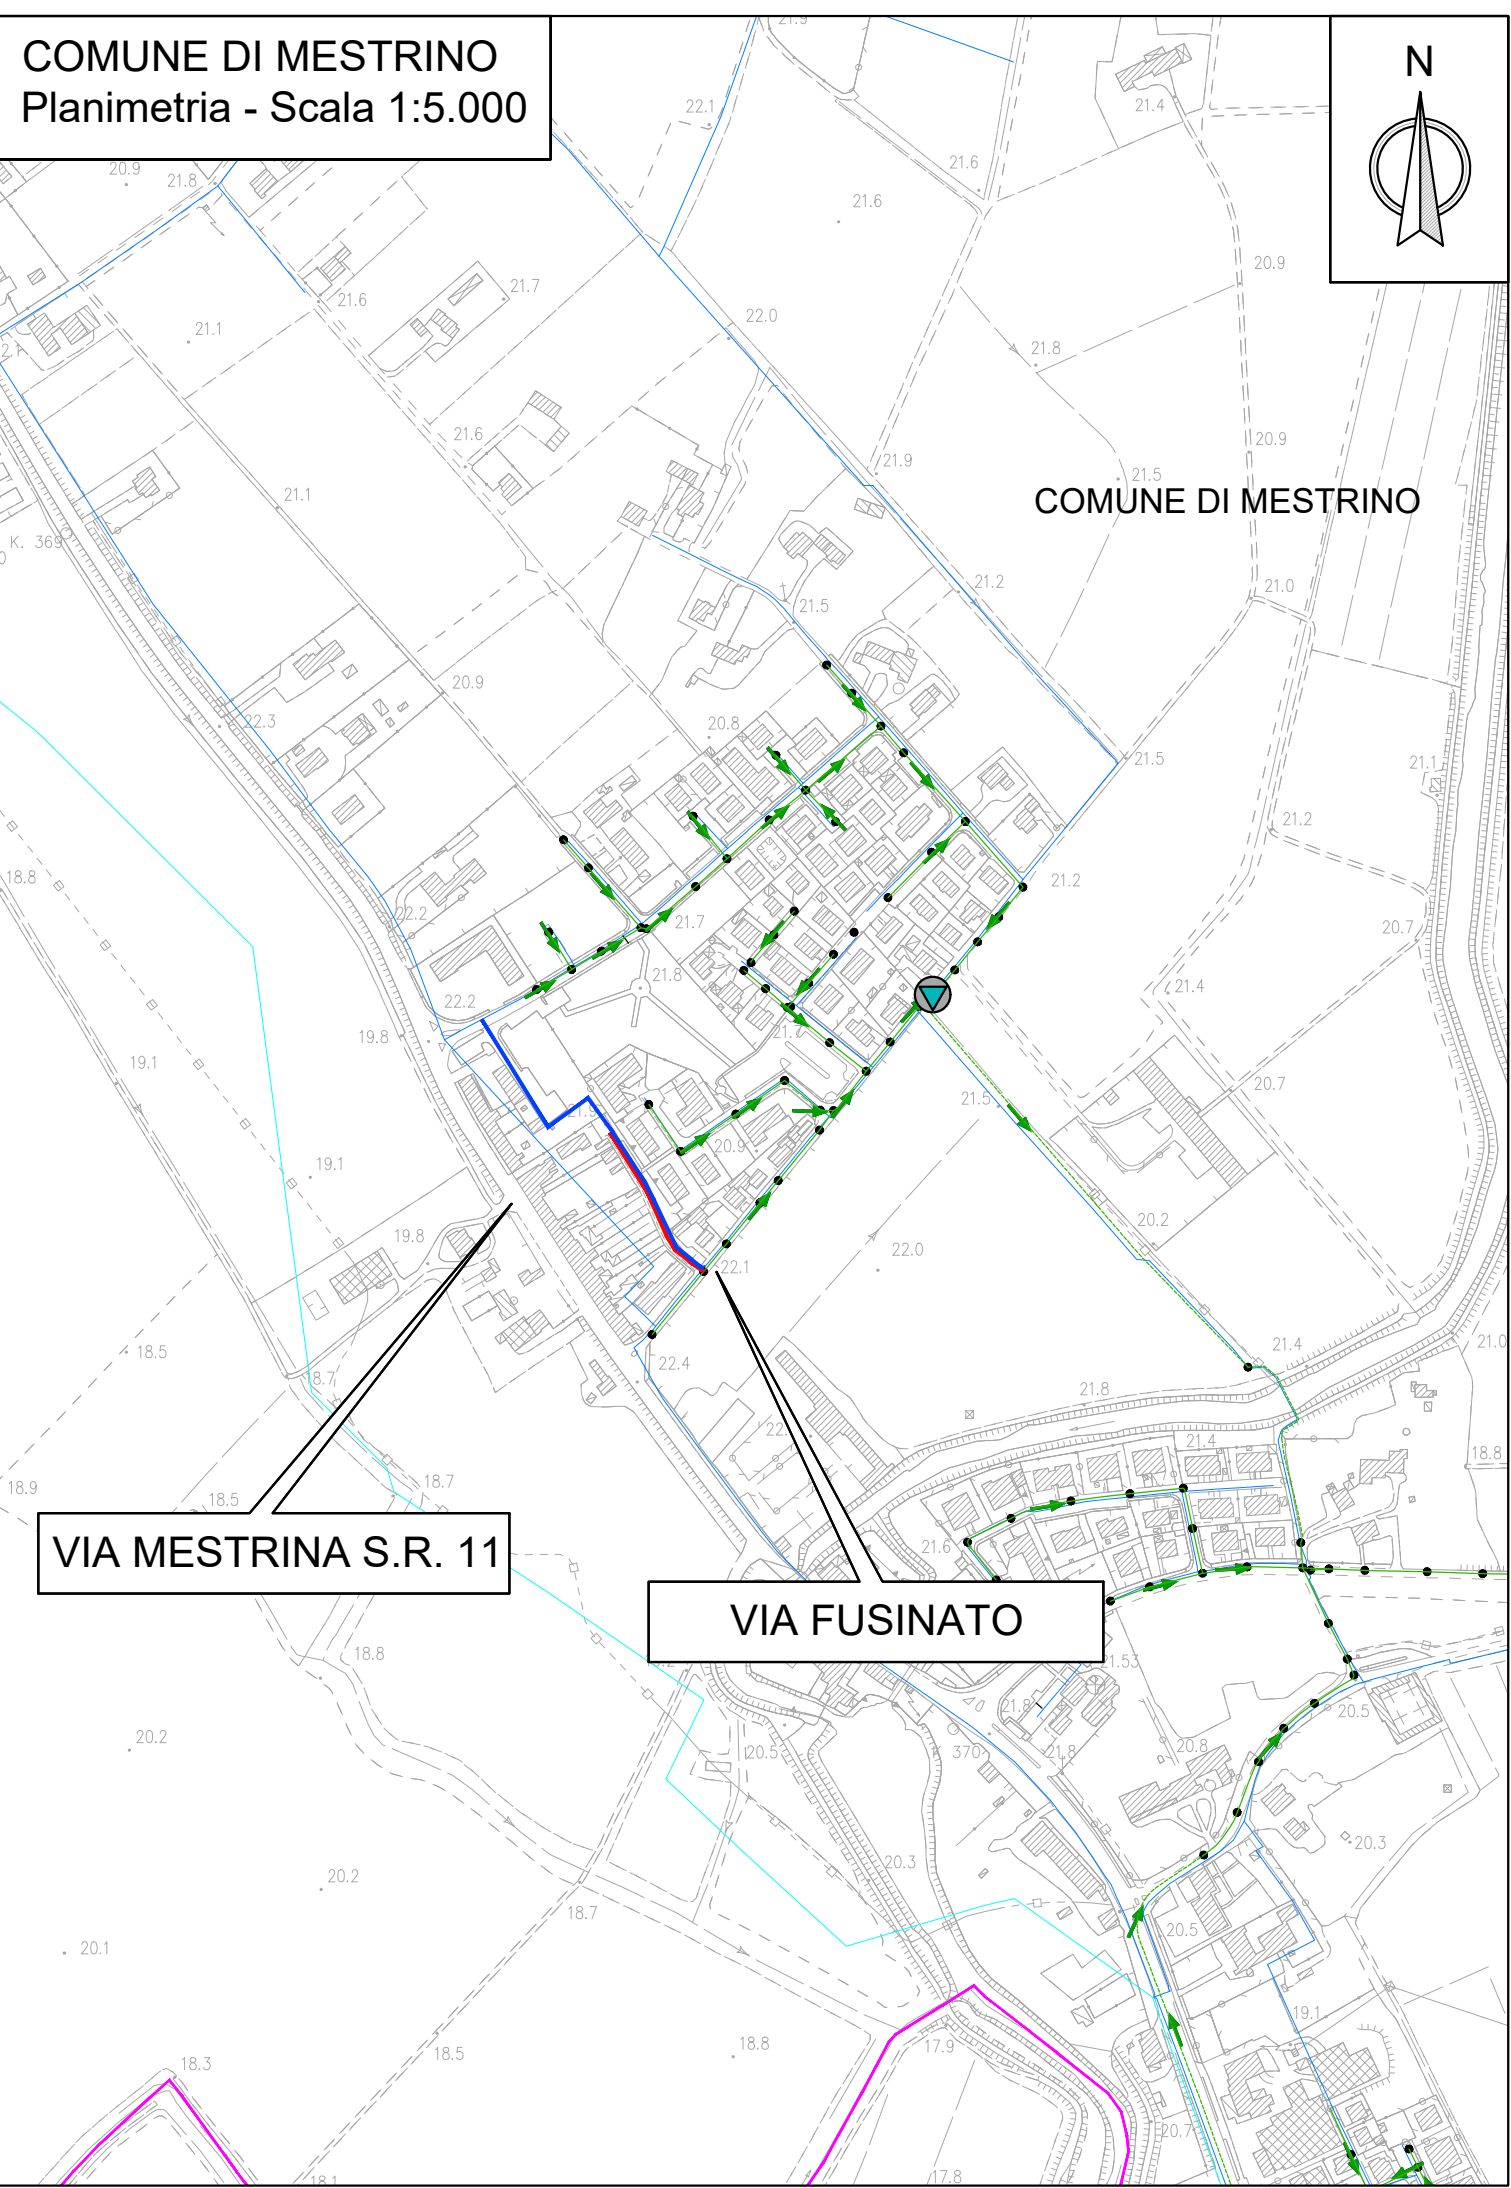

COMUNE DI MESTRINO
Planimetria - Scala 1:10.000

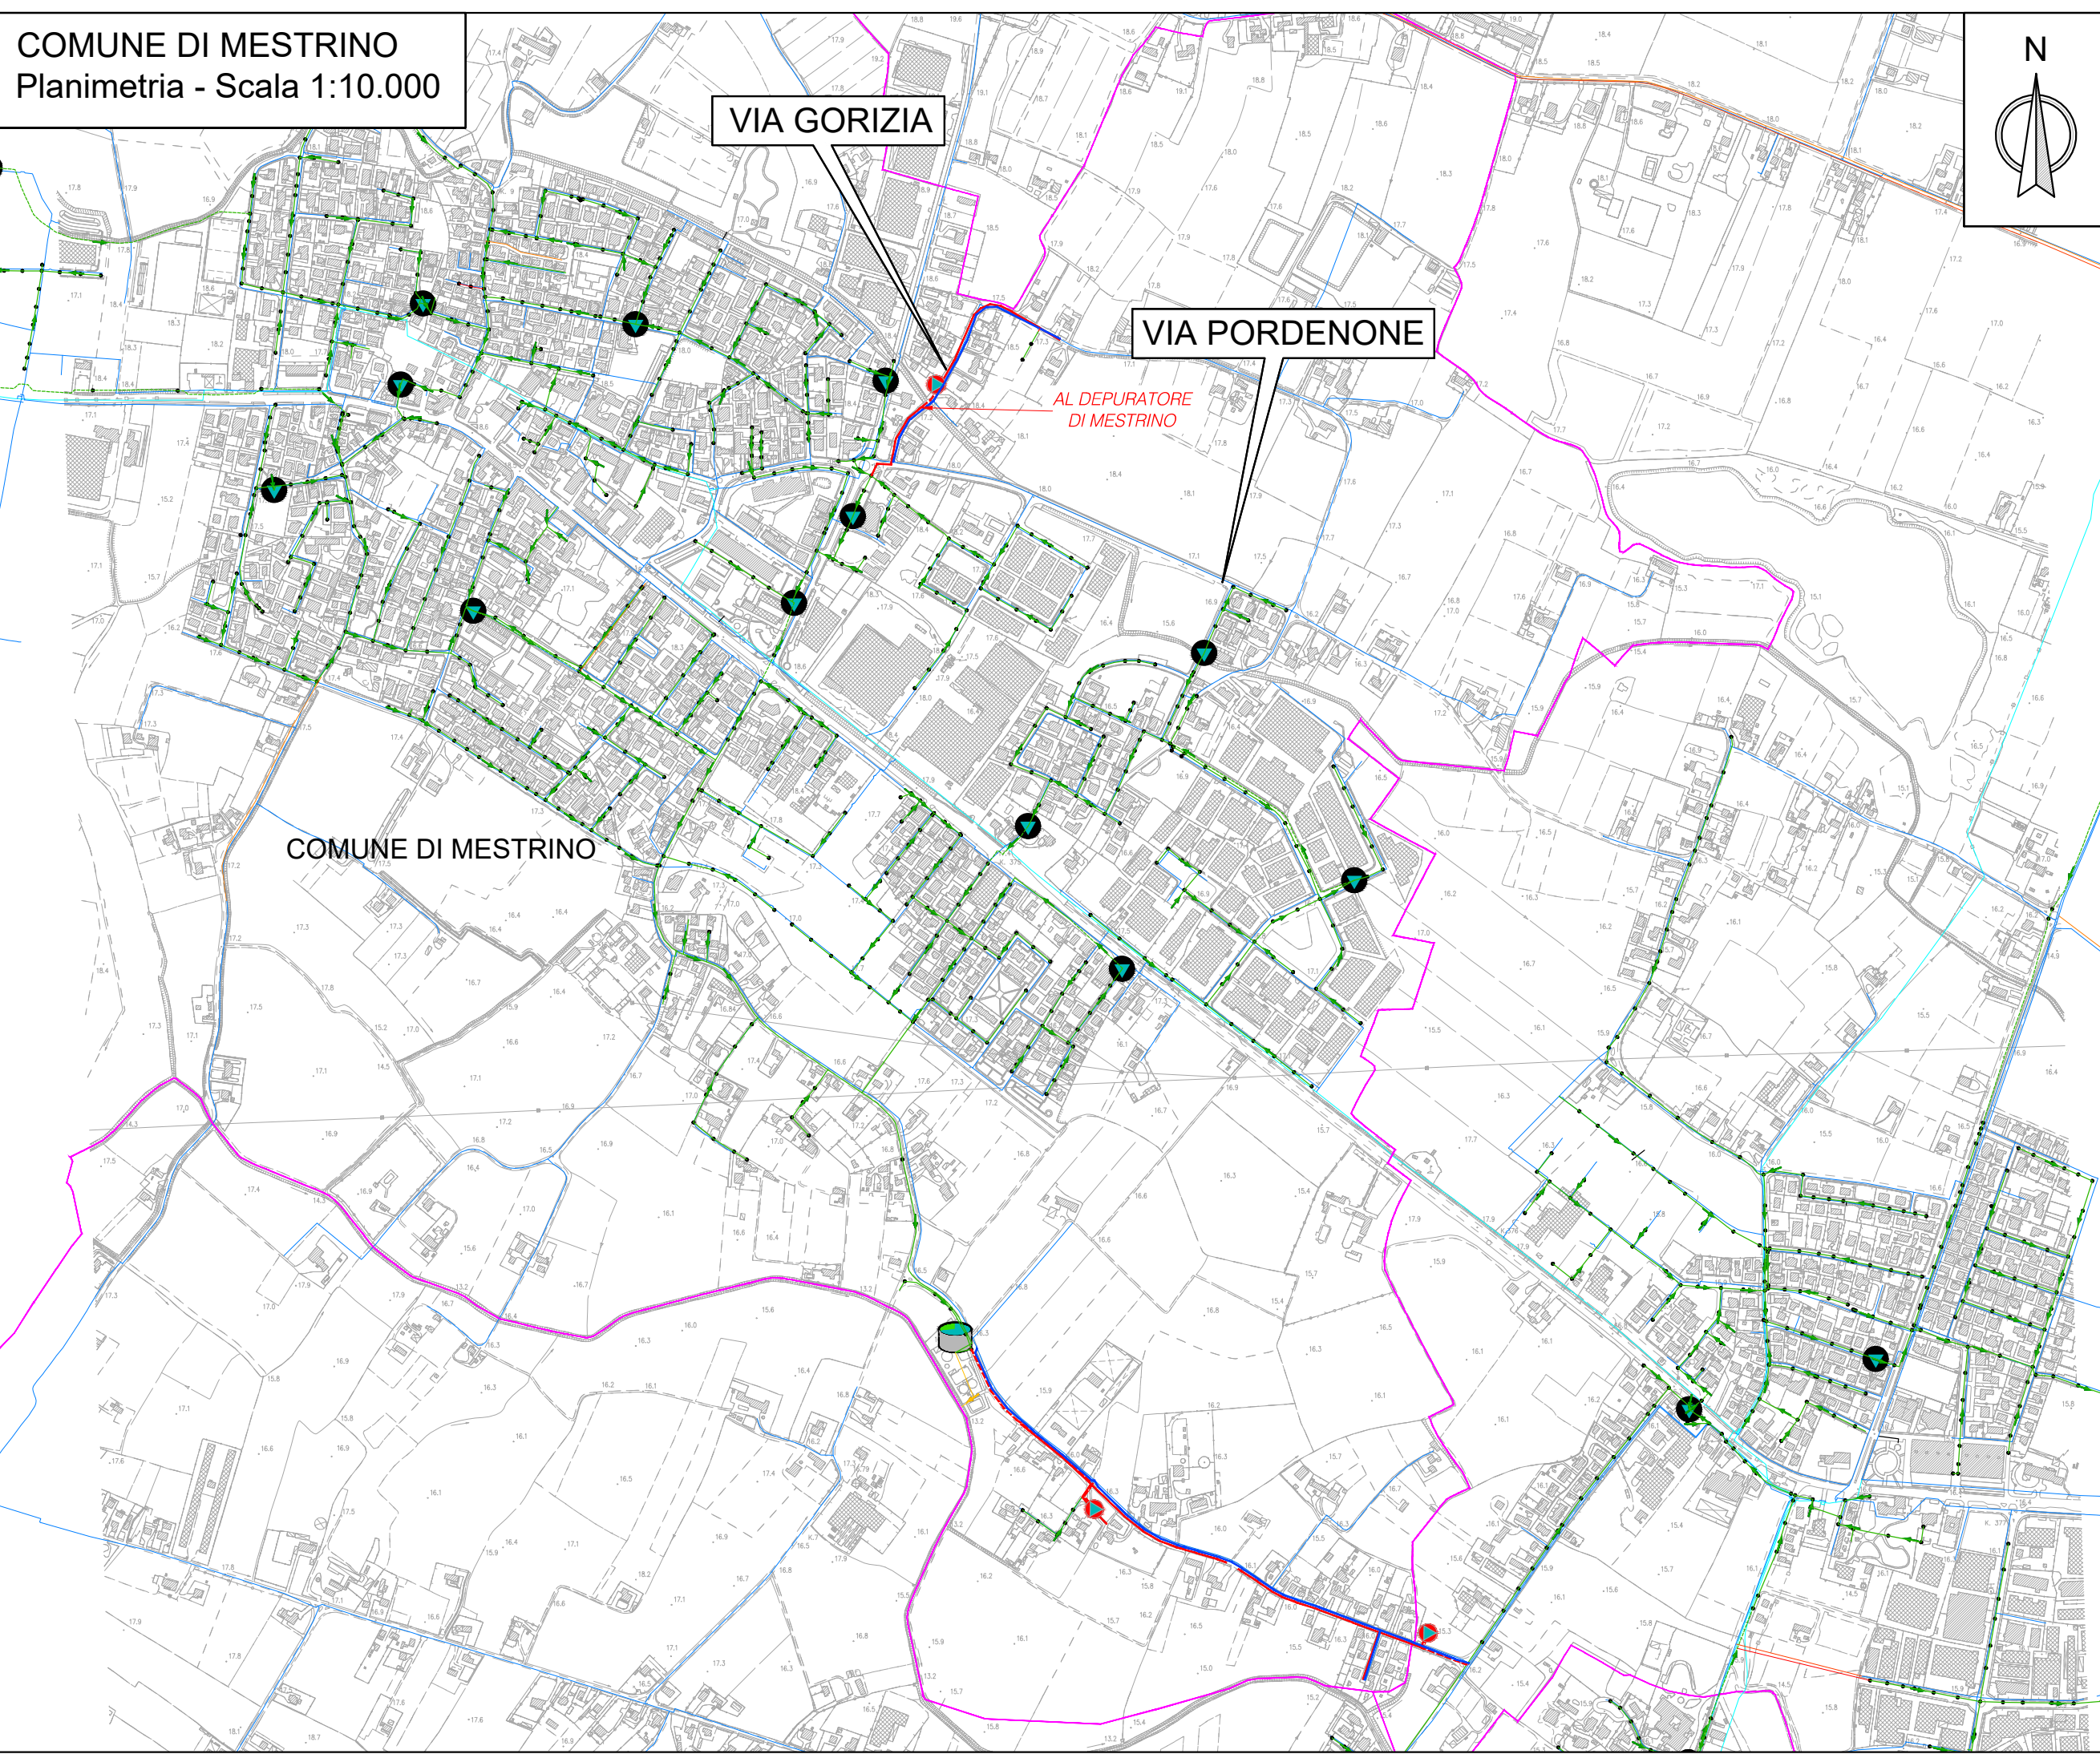

COMUNE DI MESTRINO
Planimetria - Scala 1:5.000

