



Comune di
MESTRINO

Comune di
RUBANO

ESTENSIONE DELLA RETE FOGNARIA
E SOSTITUZIONE DI ALCUNI TRATTI DI ACQUEDOTTO
NELLE VIE PETRARCA, MANZONI, GORIZIA E
FUSINATO IN COMUNE DI MESTRINO E ZETTO IN
COMUNE DI RUBANO

PROGETTO DI FATTIBILITA' TECNICO ECONOMICA

elab. **1.10** Planimetria di progetto acquedotto e fognatura
Dettaglio 7 - Via Petrarca - Scala 1:250

ETATEC

STUDIO PAOLETTI



Progettazione:

ETATEC STUDIO PAOLETTI S.r.l. - SOCIETA' DI INGEGNERIA
Via Bassini, 23 - 20133 MILANO (IT) - Tel.+39 02 26681264
etatec@etatec.it - etatec@pec.etatec.it - www.etatec.it

Il progettista


Dott. Ing. Filippo Malingegno



REVISIONE: 00			
ESEGUITO da: ETATEC STUDIO PAOLETTI	Data	codice ATO	File
CAPOCOMMESSA: dott. Alessandro Scanferla	Luglio 2024	2936	1265S001PFTE10R0.dwg
CONTROLLATO Responsabile PRO: ing Massimo De Marchi			
APPROVATO Responsabile ING: geom. Giancarlo Baldan			

ETRA S.p.A. Società benefit
Largo Parolini, 82/b - 36061 Bassano del Grappa (VI) - tel. 049 8098000 fax 049 8098001
Sede operativa di Cittadella (PD), Via del Talarolo, 9
Internet: www.etraspa.it e-mail: info@etraspa.it
ETRA S.p.A. si riserva la proprietà del disegno, vietandone la riproduzione e la divulgazione senza autorizzazione ai sensi delle vigenti leggi

ESTRATTO C.T.R.
Corografia - scala 1:5.000

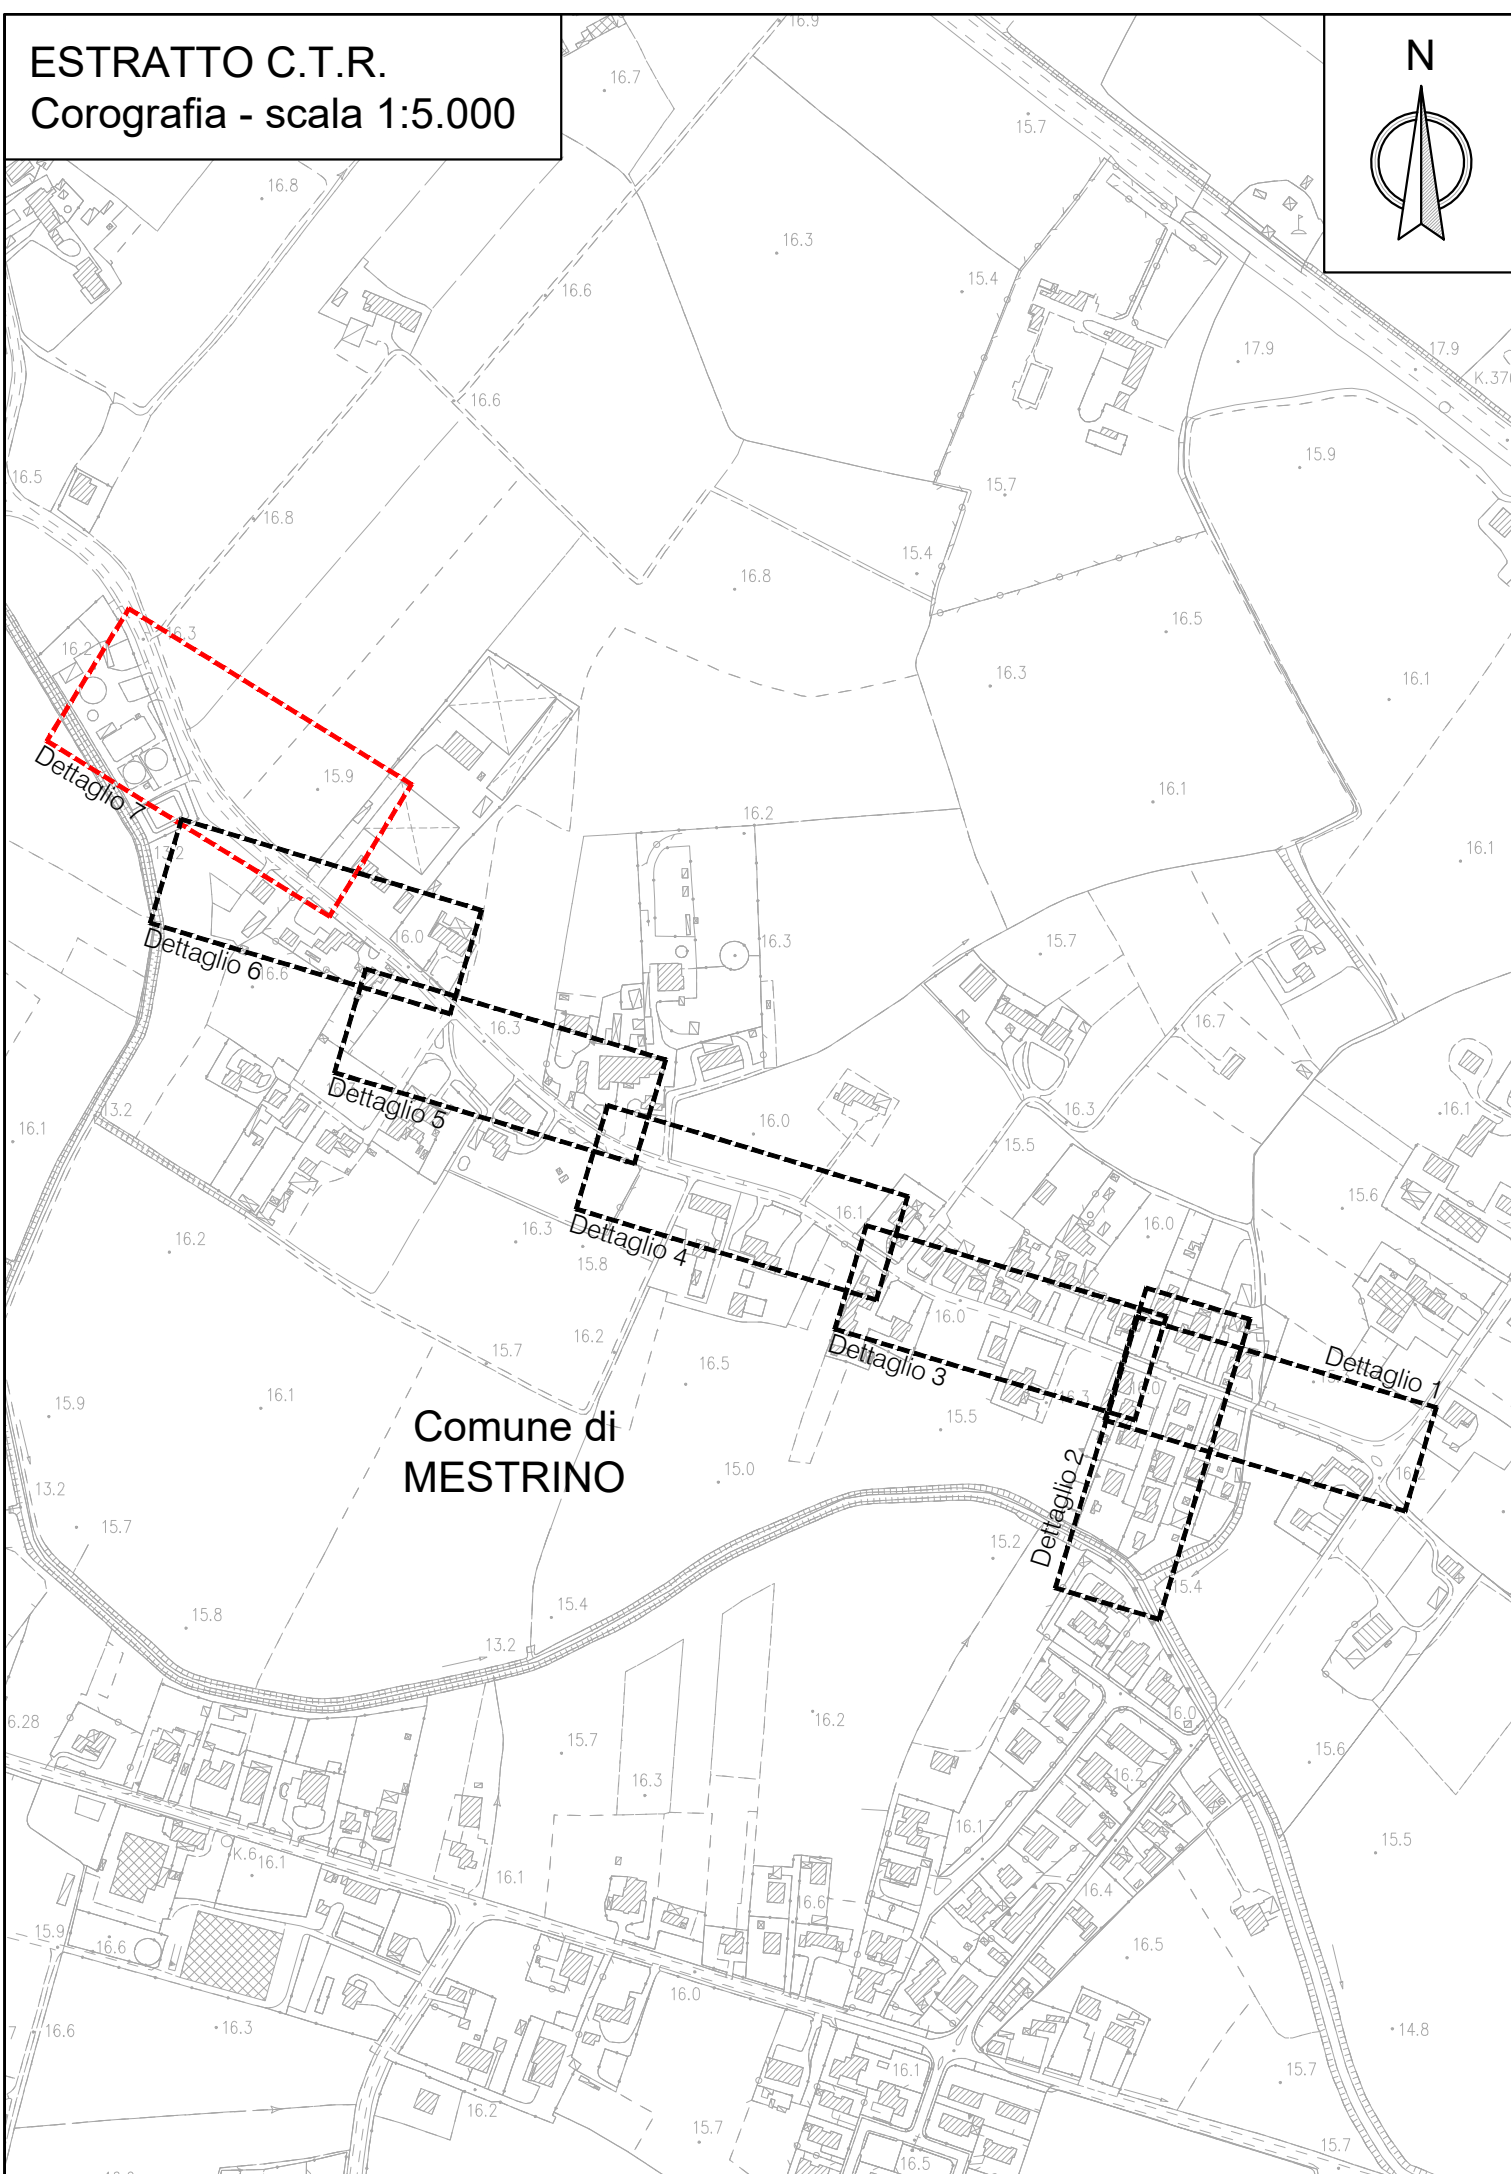

LEGENDA

RILIEVO

ACQUEDOTTO ASSE	CIVICO	GASDOTTO CASSETTA
AIUOLA	SIEPE	ILL. PUBBLICA CASSETTA
CORDONATA	FABBRICATO	ILL. PUBBLICA PALO
FABBRICATO SPIGOLO	ALBERO	ILL. PUBBLICA POZZETTO
FOSSO ASSE	BARBETTE	TELECOM CASSETTA
FOSSO PIEDE	STAZIONE	TELECOM PALO
FOSSO TESTA	ACQUEDOTTO SARACINESCA	TELECOM POZZETTO
RECINZIONE CLS	ACQUEDOTTO POZZETTO	POZZETTO GENERICO
MANUFATTO	ENEL CASSETTA	FOGNATURA CADITOIA
MARCIAPIEDE	ENEL PALO	POZZETTO FOGNATURA
RECINZIONE METALLICA	ENEL POZZETTO	FOGNATURA BIANCA CONDOTTA
STRADA ASSE	IDRANTE	PASSO PEDONALE
BORDO ASFALTO	TOMBOTTO	PASSO CARRAIO

SOTTOSERVIZI

ACQUEDOTTO	RETE FOGNARIA NERA A GRAVITA' DI PROGETTO
TELECOM INTERRUPTO	RETE FOGNARIA NERA IN PRESSIONE DI PROGETTO
TELECOM AEREO	RETE FOGNARIA NERA ESISTENTE
GAS MEDIA PRESSIONE	POZZETTO DI LINEA ESISTENTE
GAS BASSA PRESSIONE	POZZETTO DI LINEA DI PROGETTO PER RETE A GRAVITA'
ENEL MT	ALLACCIO FOGNARIO D'UTENZA A GRAVITA'
ENEL BT	ALLACCIO FOGNARIO D'UTENZA IN PRESSIONE
FIBRA OTTICA	ALLACCIO FOGNARIO D'UTENZA DI FUTURA REALIZZAZIONE
ILLUMINAZIONE PUBBLICA	RETE IDRICA DI PROGETTO DE 110 PVC PN 20
RETE ACQUE BIANCHE	ALLACCIO IDRICO D'UTENZA - DA RIFARE (NUOVO POZZETTO, RICOLL. POST CONTATORE)
SEZIONE STRADALE	ALLACCIO IDRICO D'UTENZA - DA RICOLLEGARE (RICOLLEGAMENTO DEL CONTATORE ESISTENTE ALLA NUOVA CONDOTTA)
CANALE SCOLMATORE OPERA FUTURA CONSORZIO BRENTA	POZZETTO ISPEZIONE LUNGO TUBAZIONE PREMENTE IN PROGETTO (dim. int. 1.00x1.00 m)
	POZZETTO PER ALLOGGIAMENTO MISURATORE DI PORTATA (dim. int. 1.20x0.60 m)
	POZZETTO PER ALLOGGIAMENTO CONTATORI ACQUEDOTTO (dim. int. 1.00x1.00 m)

VIA PETRARCA
Planimetria dettaglio 7 - Scala 1:250

