



Comune di
MESTRINO

Comune di
RUBANO

ESTENSIONE DELLA RETE FOGNARIA
E SOSTITUZIONE DI ALCUNI TRATTI DI ACQUEDOTTO
NELLE VIE PETRARCA, MANZONI, GORIZIA E
FUSINATO IN COMUNE DI MESTRINO E ZETTO IN
COMUNE DI RUBANO

PROGETTO DI FATTIBILITA' TECNICO ECONOMICA

elab. 1.12

Planimetria di progetto acquedotto e fognatura
Dettaglio 1 e 2 - Via Gorizia - Scala 1:250

Progettazione:

ETATEC

STUDIO PIALETTI

ETATEC STUDIO PIALETTI S.r.l. - SOCIETA' DI INGEGNERIA
Via Bressi, 23 - 20133 MILANO (IT) - Tel. +39 02 26881294
info@etatec.it - info@studio-pialetti.it - info@etatec.it

Il progettista

Dott. Ing. Filippo Malingegno



REVISIONE: 00			
ESEGUITO da: ETATEC STUDIO PIALETTI	Data	codice ATO	File
CAPOCOMMISSA: dott. Alessandro Scantleria	Luglio 2024	2036	12655001PTE1200 (dwg)
CONTROLLATO Responsabile PRO: Ing. Massimo De Marchi			
APPROVATO Responsabile ING: geom. Giancarlo Baldan			


ETRA S.p.A. Società benefit

Largo Pardini, 82/b - 36091 Bassano del Grappa (VI) - Tel. 049 8098000 - fax 049 8098001

Sede operativa di Cittadella (PD), Via del Telarolo, 9

Internet: www.etrspa.it e-mail: info@etrspa.it

ETRA S.p.A. si riserva la proprietà del disegno, vietandone la riproduzione e la divulgazione senza autorizzazione ai sensi della vigente legge

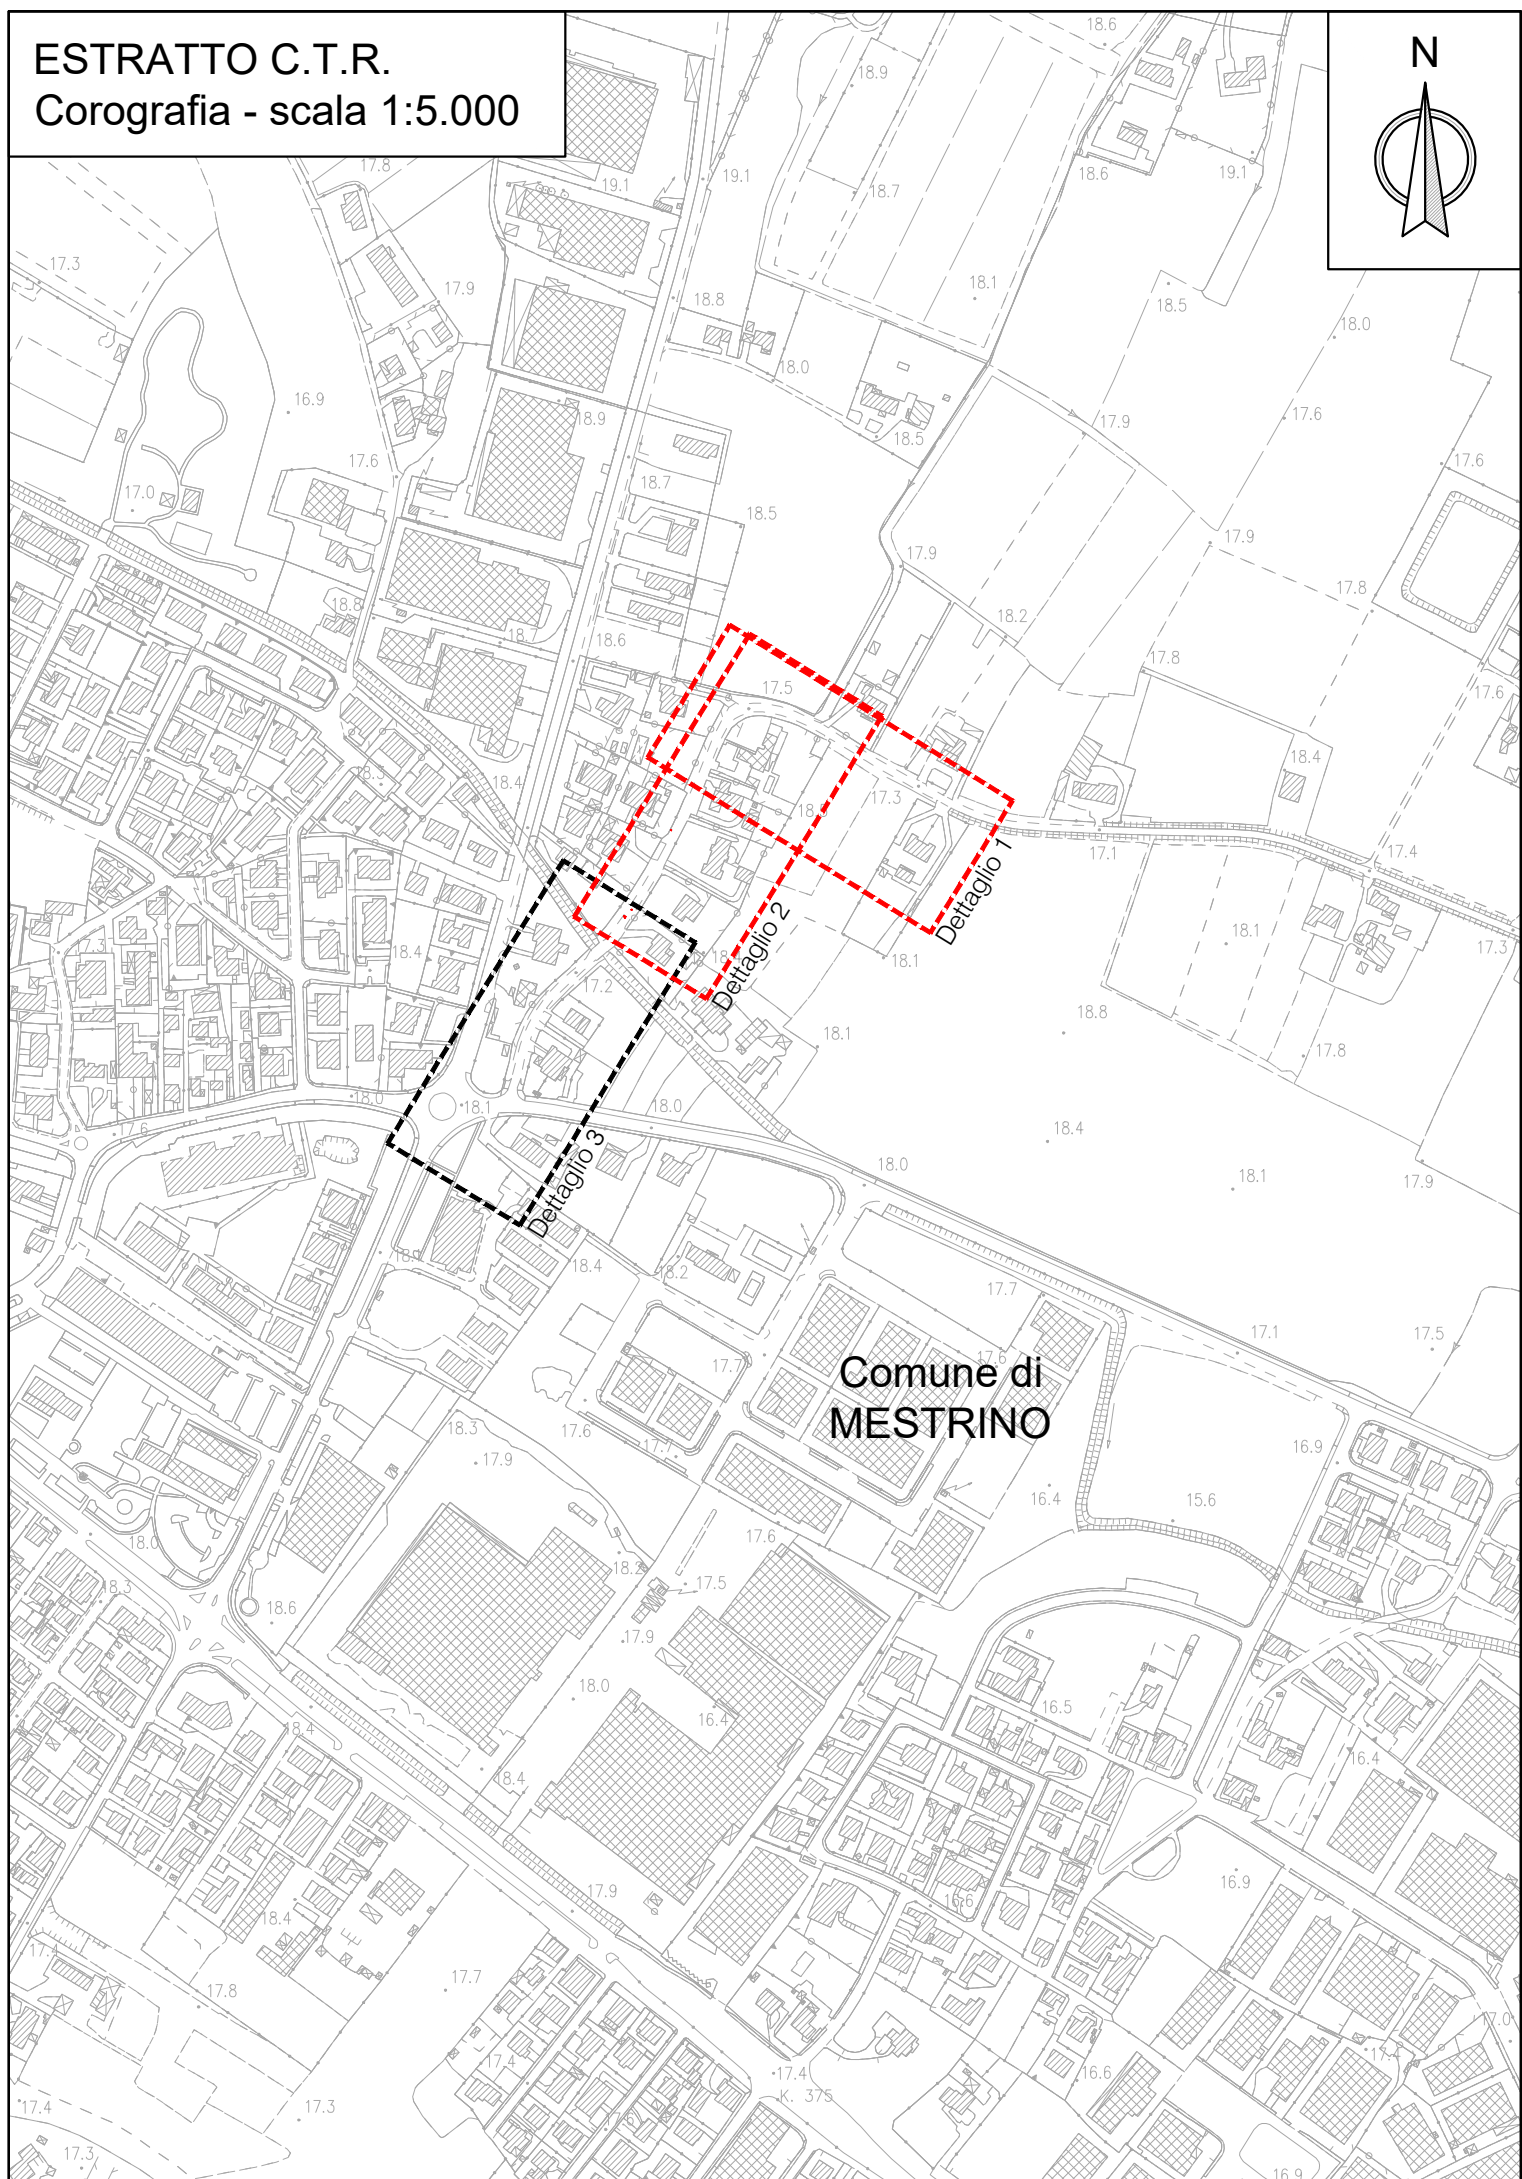

RILIEVO

ACQUEDOTTO ASSE

AIUOLA

CORDONATA

FABBRICATO SPIGOLO

FOSSO ASSE

FOSSO PIEDE

FOSSO TESTA

RECINZIONE CLS

MANUFATTO

MARCIAPIEDE

RECINZIONE METALLICA

STRADA ASSE

BORDO ASFALTO

LEGENDA

CIVICO

SIEPE

FABBRICATO

ALBERO

BARBETTE

STAZIONE

ACQUEDOTTO SARACINESCA

ACQUEDOTTO POZZETTO

ENEL CASSETTA

ENEL PALO

ENEL POZZETTO

IDRANTE

TOMBOTTO

GASDOTTO CASSETTA

ILL. PUBBLICA CASSETTA

ILL. PUBBLICA PALO

ILL. PUBBLICA POZZETTO

TELECOM CASSETTA

TELECOM PALO

TELECOM POZZETTO

POZZETTO GENERICO

FOGNATURA CADUTOIA

POZZETTO FOGNATURA

FOGNATURA BIANCA CONDOTTA

PASSO PEDONALE

PASSO CARRAIO

SOTTOSERVIZI

ACQUEDOTTO

TELECOM INTERRUPTO

TELECOM AEREO

GAS MEDIA PRESSIONE

GAS BASSA PRESSIONE

ENEL MT

ENEL BT

FIBRA OTTICA

ILLUMINAZIONE PUBBLICA

RETE ACQUE BIANCHE

RETE FOGNARIA NERA A GRAVITA' DI PROGETTO

RETE FOGNARIA NERA IN PRESSIONE DI PROGETTO

RETE FOGNARIA NERA ESISTENTE

POZZETTO DI LINEA ESISTENTE

POZZETTO DI LINEA DI PROGETTO PER RETE A GRAVITA'

ALLACCIO FOGNARIO D'UTENZA A GRAVITA'

ALLACCIO FOGNARIO D'UTENZA IN PRESSIONE

ALLACCIO FOGNARIO D'UTENZA DI FUTURA REALIZZAZIONE

RETE IDRICA DI PROGETTO DE 110 PVC PN 20

ALLACCIO IDRICO D'UTENZA - DA RIFARE (NUOVO POZZETTO, RICOLL. POST. CONTATORE)

ALLACCIO IDRICO D'UTENZA - DA RICOLLEGARE (RICOLLEGAMENTO DEL CONTATORE ESISTENTE ALLA NUOVA CONDOTTA)

POZZETTO ISPEZIONE LUNGO TUBAZIONE PREMENTE IN PROGETTO (dim. 1.00x1.00 m)

POZZETTO PER ALLOGGIAMENTO MISURATORE DI PORTATA (dim. int. 1.20x0.60 m)

POZZETTO PER ALLOGGIAMENTO CONTATORI ACQUEDOTTO (dim. int. 1.00x1.00 m)

