



Comune di  
MESTRINO



Comune di  
RUBANO



ESTENSIONE DELLA RETE FOGNARIA  
E SOSTITUZIONE DI ALCUNI TRATTI DI ACQUEDOTTO  
NELLE VIE PETRARCA, MANZONI, GORIZIA E  
FUSINATO IN COMUNE DI MESTRINO E ZETTO IN  
COMUNE DI RUBANO

PROGETTO DI FATTIBILITA' TECNICO ECONOMICA

elab. 1.13 Planimetria di progetto acquedotto e fognatura  
Dettaglio 3 - Via Gorizia - Scala 1:250



Progettazione:

ETATEC STUDIO PAOLETTI S.r.l. - SOCIETA' DI INGEGNERIA  
Via Bossini, 23 - 20133 MILANO (IT) - Tel. +39 02 26681264  
etatec@etatec.it - etatec@pec.etatec.it - www.etatec.it

Il progettista


Dott. Ing. Filippo Malingegno



|                                                     |             |            |                      |
|-----------------------------------------------------|-------------|------------|----------------------|
| REVISIONE: 00                                       |             |            |                      |
| ESEGUITO da: ETATEC STUDIO PAOLETTI                 | Data        | codice ATO | File                 |
| CAPOCOMMESSA: dott. Alessandro Scanferla            | Luglio 2024 | 2936       | 12653001PFTE13R0.dwg |
| CONTROLLATO Responsabile PRO: ing Massimo De Marchi |             |            |                      |
| APPROVATO Responsabile ING: geom. Giancarlo Baldan  |             |            |                      |

ETRA S.p.A. Società benefit  
Largo Parolini, 82/b - 36061 Bassano del Grappa (VI) - tel. 049 8098000 fax 049 8098001  
Sede operativa di Cittadella (PD), Via del Telarolo, 9  
Internet: www.etraspa.it e-mail: info@etraspa.it  
ETRA S.p.A. si riserva la proprietà del disegno, vietandone la riproduzione e la divulgazione senza autorizzazione ai sensi delle vigenti leggi

ESTRATTO C.T.R.  
Corografia - scala 1:5.000

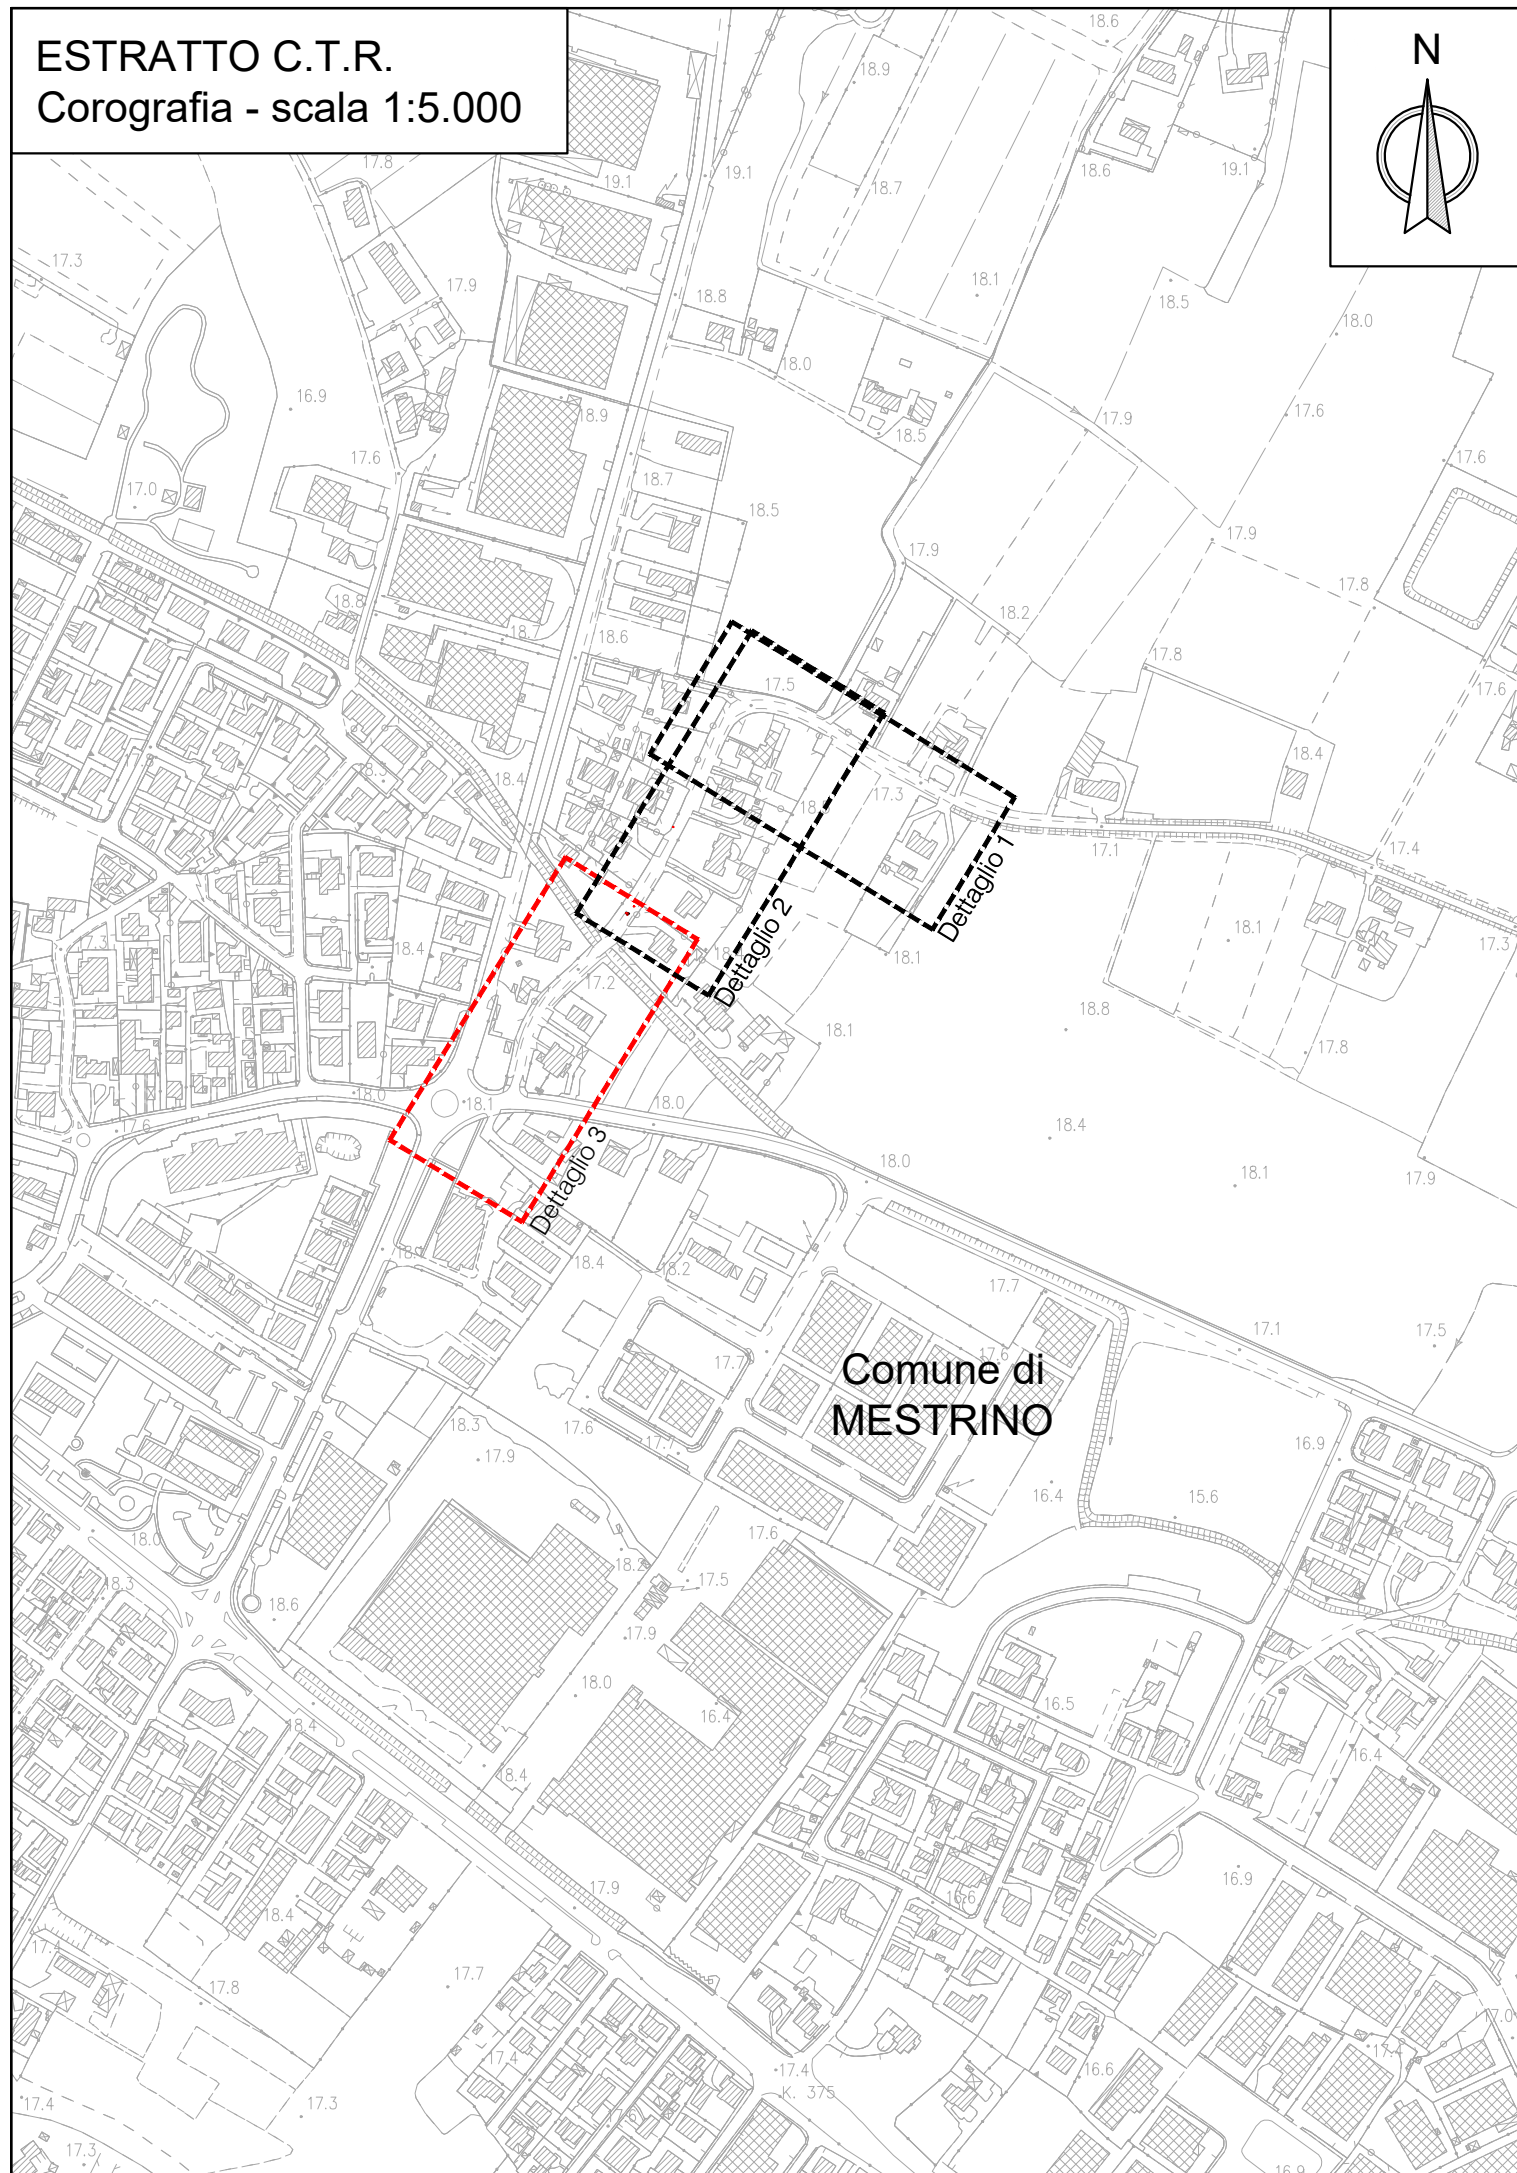

RILIEVO

- |                      |                        |                           |
|----------------------|------------------------|---------------------------|
| ACQUEDOTTO ASSE      | CIVICO                 | GASDOTTO CASSETTA         |
| AIUOLA               | SIEPE                  | ILL. PUBBLICA CASSETTA    |
| CORDONATA            | FABBRICATO             | ILL. PUBBLICA PALO        |
| FABBRICATO SPIGOLO   | ALBERO                 | ILL. PUBBLICA POZZETTO    |
| FOSSO ASSE           | BARBETTE               | TELECOM CASSETTA          |
| FOSSO PIEDE          | STAZIONE               | TELECOM PALO              |
| FOSSO TESTA          | ACQUEDOTTO SARACINESCA | TELECOM POZZETTO          |
| RECINZIONE CLS       | ACQUEDOTTO POZZETTO    | POZZETTO GENERICO         |
| MANUFATTO            | ENEL CASSETTA          | FOGNATURA CADITOIA        |
| MARCIAPIEDE          | ENEL PALO              | POZZETTO FOGNATURA        |
| RECINZIONE METALLICA | ENEL POZZETTO          | FOGNATURA BIANCA CONDOTTA |
| STRADA ASSE          | IDRANTE                | PASSO PEDONALE            |
| BORDO ASFALTO        | TOMBOTTO               | PASSO CARRAIO             |

SOTTOSERVIZI

- |                        |   |
|------------------------|---|
| ACQUEDOTTO             | RETE FOGNARIA NERA A GRAVITA' DI PROGETTO                                                              |
| TELECOM INTERRATO      | RETE FOGNARIA NERA IN PRESSIONE DI PROGETTO                                                            |
| TELECOM AEREO          |   |
| GAS MEDIA PRESSIONE    | RETE FOGNARIA NERA ESISTENTE                                                                           |
| GAS BASSA PRESSIONE    | POZZETTO DI LINEA ESISTENTE                                                                            |
| ENEL MT                | POZZETTO DI LINEA DI PROGETTO PER RETE A GRAVITA'                                                      |
| ENEL BT                | ALLACCIO FOGNARIO D'UTENZA A GRAVITA'                                                                  |
| FIBRA OTTICA           | ALLACCIO FOGNARIO D'UTENZA IN PRESSIONE                                                                |
| ILLUMINAZIONE PUBBLICA | ALLACCIO FOGNARIO D'UTENZA DI FUTURA REALIZZAZIONE                                                     |
| RETE ACQUE BIANCHE     | RETE IDRICA DI PROGETTO DE 110 PVC PN 20                                                               |
|                        | ALLACCIO IDRICO D'UTENZA - DA RIFARE (NUOVO POZZETTO, RICOLL. POST CONTATORE)                          |
|                        | ALLACCIO IDRICO D'UTENZA - DA RICOLLEGARE (RICOLLEGAMENTO DEL CONTATORE ESISTENTE ALLA NUOVA CONDOTTA) |
|                        | POZZETTO ISPEZIONE LUNGO TUBAZIONE PREMENTE IN PROGETTO (dim. 1.00x1.00 m)                             |
|                        | POZZETTO PER ALLOGGIAMENTO MISURATORE DI PORTATA (dim. int. 1.20x0.60 m)                               |
|                        | POZZETTO PER ALLOGGIAMENTO CONTATORI ACQUEDOTTO (dim. int. 1.00x1.00 m)                                |

SEZIONE STRADALE

VIA GORIZIA  
Planimetria dettaglio 3 - Scala 1:250

