Comune di CASSOLA

ESTENSIONE DELLA RETE FOGNARIA E SOSTITUZIONE DELLA RETE IDRICA NELL'AREA DI RICARICA DELLA FALDA IN COMUNE DI CASSOLA (P1321)

PROGETTO DI FATTIBILITA' TECNICO ECONOMICA

Elab. **2.4** Planimetria stato di progetto su CTR - tratti 3 e 4 via Sterni - scala 1:250

COMMITTENTE:
ETRA S.p.A. Società benefit

PROGETTAZIONE INGEGNERIA:
Studio S.IN.TE. Ing Vendrame Zorba
Ing. Stefano Zorba

Ing. Stefano Zorba n° 860 A

REVISIONE: 00			
ESEGUITO da: Ing. Stefano Zorba	Data	codice ATO	File
CAPOCOMMESSA: Dott. Alessandro Scanferla	Novembre 2025	3132	1321S002PTE04R0.dwg
CONTROLLATO Responsabile PRS: Ing. Marco Miazzi			
APPROVATO Responsabile PDL: Ing. Massimo De Marchi			

ETRA S.p.A. Società benefit
Largo Parolini, 82/b - 36061 Bassano del Grappa (VI) - tel. 049 8086000 fax 049 8086001
Sede operativa di Cittadella (PD), Via del Telarolo, 9
Internet: www.etraspa.it e-mail: info@etraspa.it

ETRA S.p.A. si riserva la proprietà del disegno, vietandone la riproduzione e la divulgazione senza autorizzazione a' sensi delle vigenti leggi

PLANIMETRIA
Scala 1:5000

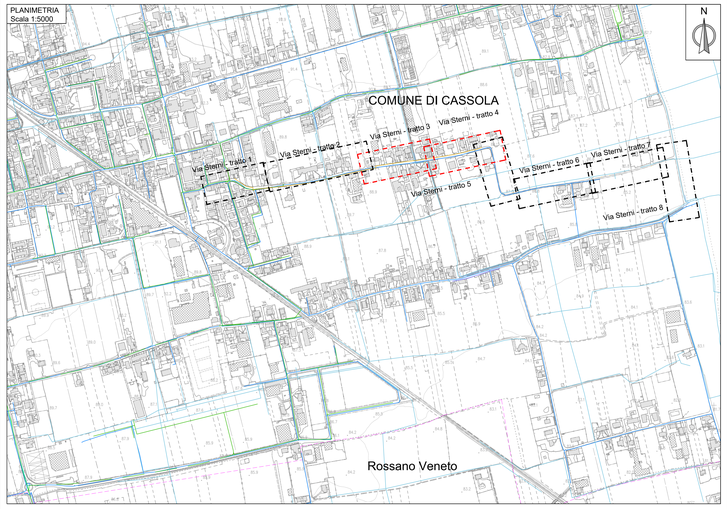

PLANIMETRIA STATO DI PROGETTO
Via Sterni - Tratto 3 Scala 1:250

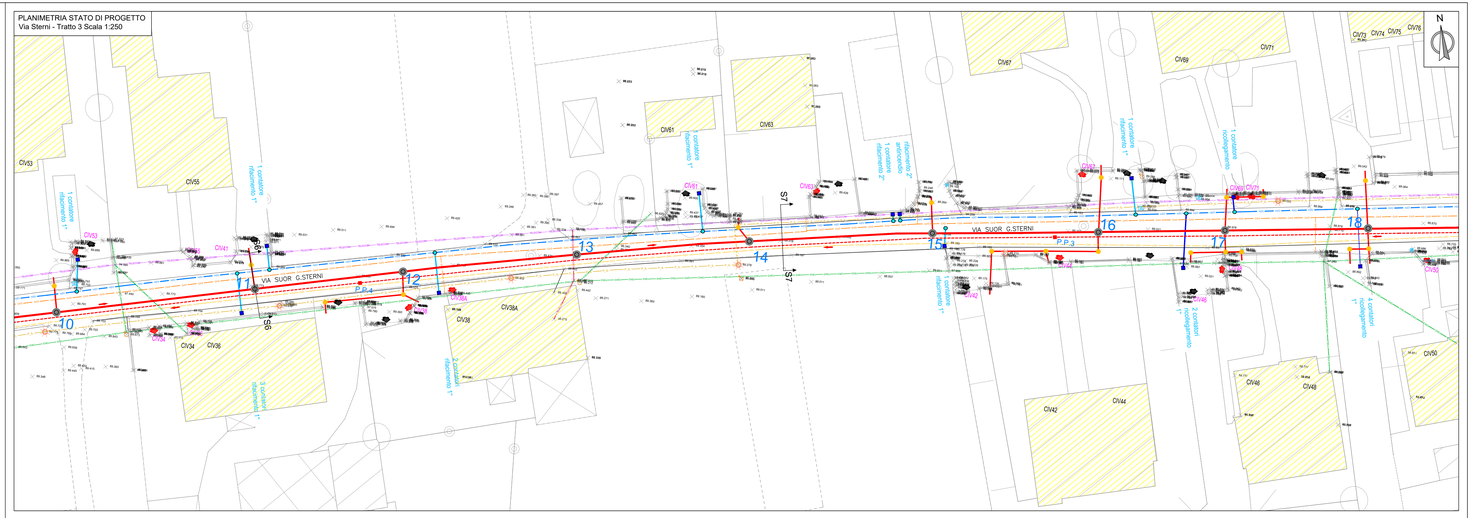

PLANIMETRIA STATO DI PROGETTO
Via Sterni - Tratto 4 Scala 1:250

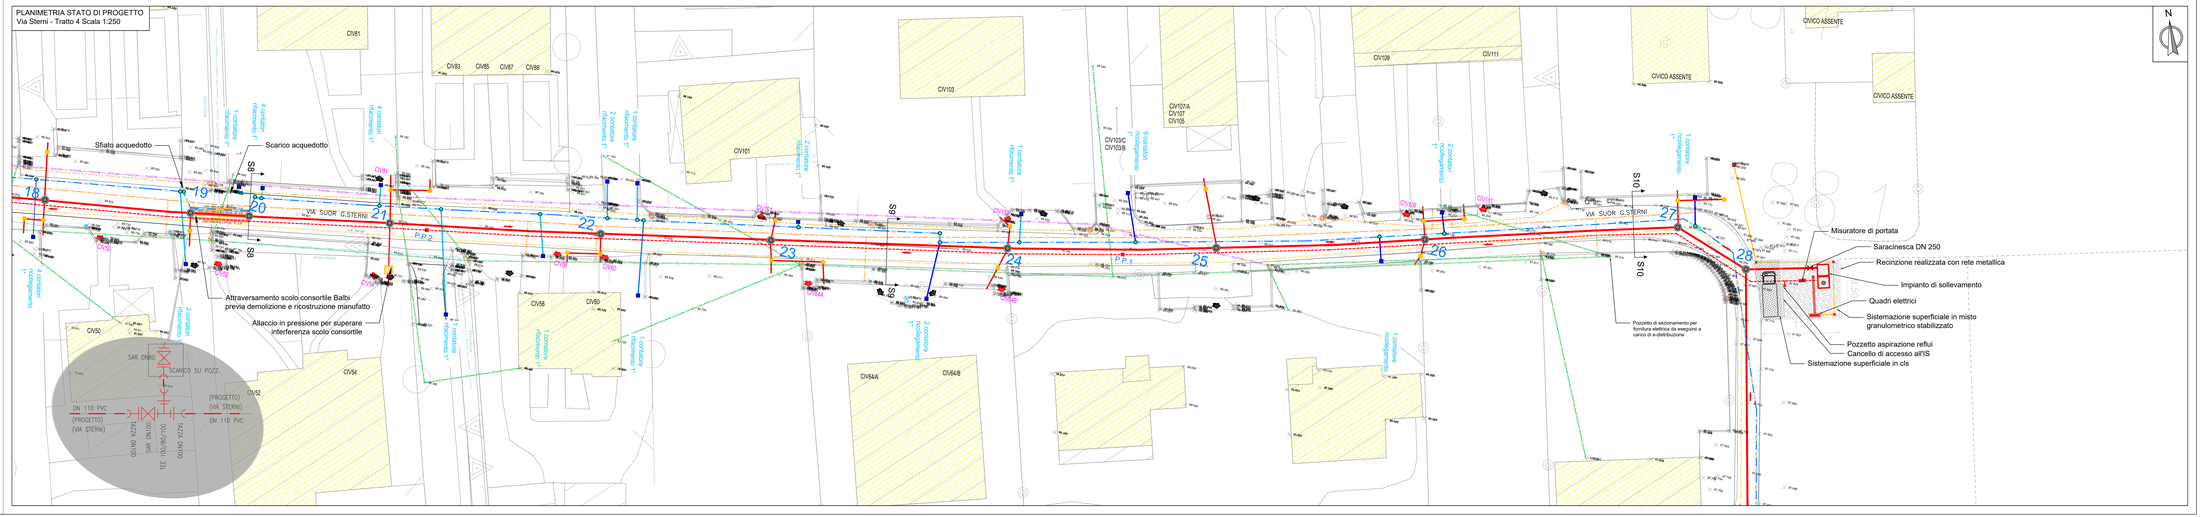

LEGENDA

RILIEVO
- CIGLIO ASFALTO
- LAMPIONE PER ILLUMINAZIONE PUBBLICA
- PALO DELLA RETE ENEL
- PASSAGGIO PEDONALE
- PASSO CARRAIO
- CIV.XX NUMERO CIVICO
- PUNTO QUOTA RILIEVO
- CHIUSINO GENERICO
- CADITOIA
- SARACINESCA
- IDRANTE

SOTTOSERVIZI
- ACQUEDOTTO
- TELECOM INTERRATO
- TELECOM AEREO
- GAS BASSA PRESSIONE
- ENEL BT (aereo)
- ENEL BT (interrato)
- FIBRA OTTICA
- ILLUMINAZIONE PUBBLICA
- FOGNATURA BIANCA
- CANALE CONSORTILE CONSORZIO BRENTA

COROGRAFIA
- ACQUEDOTTO ESISTENTE (in cartografia)
- FOGNATURA NERA ESISTENTE (in cartografia)
- RETE CONSORTILE - CONSORZIO BRENTA (in cartografia)
- CONFINI COMUNALI

RETI IDRICHE E FOGNARIE
- RETE FOGNARIA NERA ESISTENTE
- RETE FOGNARIA NERA A GRAVITA' DI PROGETTO DE 250 PVC PN 16
- RETE FOGNARIA NERA IN PRESSIONE DI PROGETTO DE 110 PVC PN 20
- RETE FOGNARIA NERA A GRAVITA' DI FUTURA REALIZZAZIONE
- POZZETTO DI LINEA DI PROGETTO PER RETE A GRAVITA'
- POZZETTO DI UTENZA
- POZZETTO DI UTENZA CON POMPA DI SOLLEVAMENTO
- ALLACCIO FOGNARIO D'UTENZA A GRAVITA'
- ALLACCIO FOGNARIO D'UTENZA A PRESSIONE
- RETE IDRICA DI PROGETTO DE 110 PVC PN 20
- RETE IDRICA DA DISMETTERE
- ACQUEDOTTO POZZETTO IN PROGETTO (contatore di progetto)
- RIFACIMENTO ALLACCIO IDRICO D'UTENZA 1"
- RIFACIMENTO ALLACCIO IDRICO D'UTENZA 2"
- RICOLLEGAMENTO ALLACCIO IDRICO D'UTENZA 1"
- RICOLLEGAMENTO ALLACCIO IDRICO D'UTENZA 2"
- SEZIONE STRADALE
- DIREZIONE DELLE PORTATE DELA FOGNATURA NERA
- IDRANTE SOPRASSUOLO