

ESTENSIONE DELLA RETE FOGNARIA E
SOSTITUZIONE DELLA RETE IDRICA
NELL'AREA DI RICARICA DELLA FALDA IN
COMUNE DI CASSOLA
(P1321)

PROGETTO DI FATTIBILITA' TECNICO ECONOMICA

Elab. 2.10 Planimetria inquadramento urbanistico
 Planimetrie scale varie

COMMITTENTE:
ETRA S.p.A. Società benefit

PROGETTAZIONE INGEGNERIA:




Ing. Stefano Zorba



REVISIONE: 00			
ESEGUITO da: Ing. Stefano Zorba			
CAPOCOMMESSA: Dott. Alessandro Scarfaria			
CONTROLLATO RESPONSABILE PRS: Ing. Marco Mazzari		Data	codice ATO
APPROVATO RESPONSABILE PDL: Ing. Massimo De Marchi		November 2025	3132
			13215002TE10R0 dwg


LEGENDA

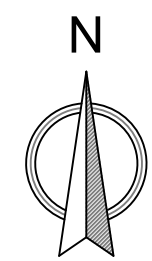

 Ambito intervento Via Balbi

 Ambito intervento Via Sterni

ESTRATTO DEL P.T.C.P.: CARTA DEI VINCOLI E DELLA PIANIFICAZIONE TERRITORIALE DELL'AREA DI CASSOLA

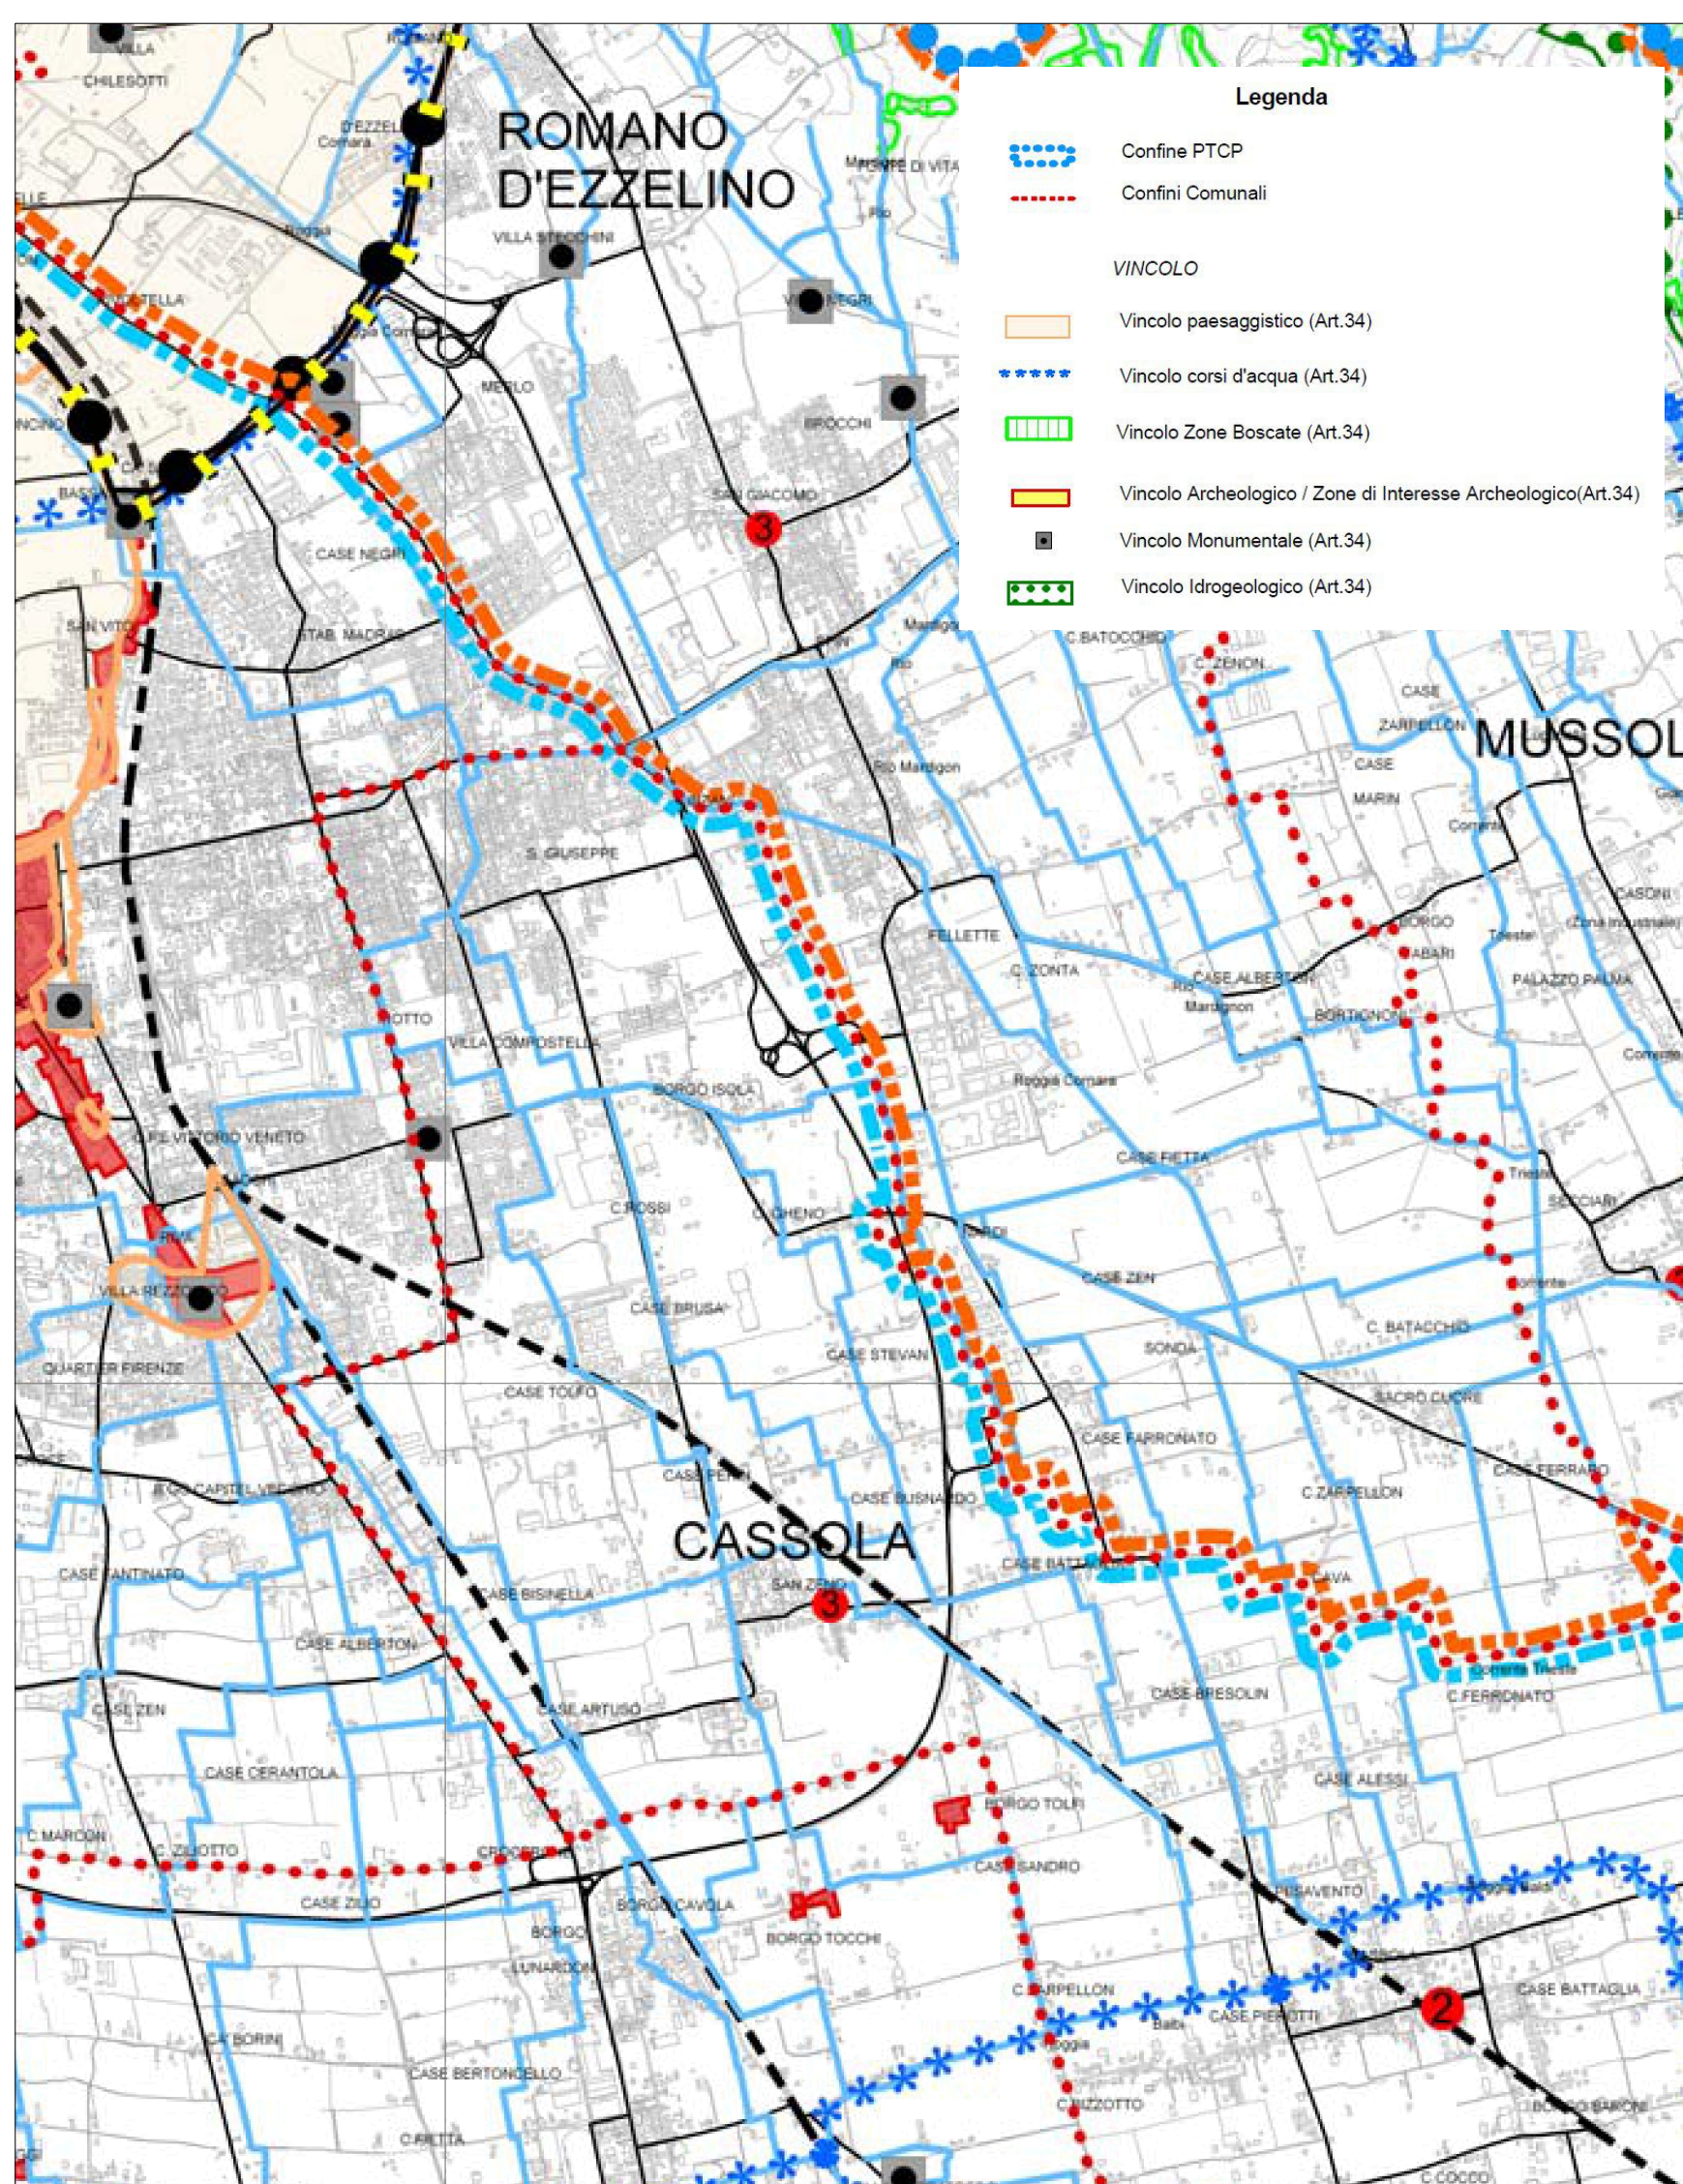


ESTRATTO DEL P.A.T.: CARTA DEI VINCOLI - VIA BALBI




ESTRATTO DEL P.A.T.: CARTA DELLE INVARIANTI - VIA BALBI




ESTRATTO DEL P.A.T.: CARTA DELLE FRAGILITA' - VIA BALBI

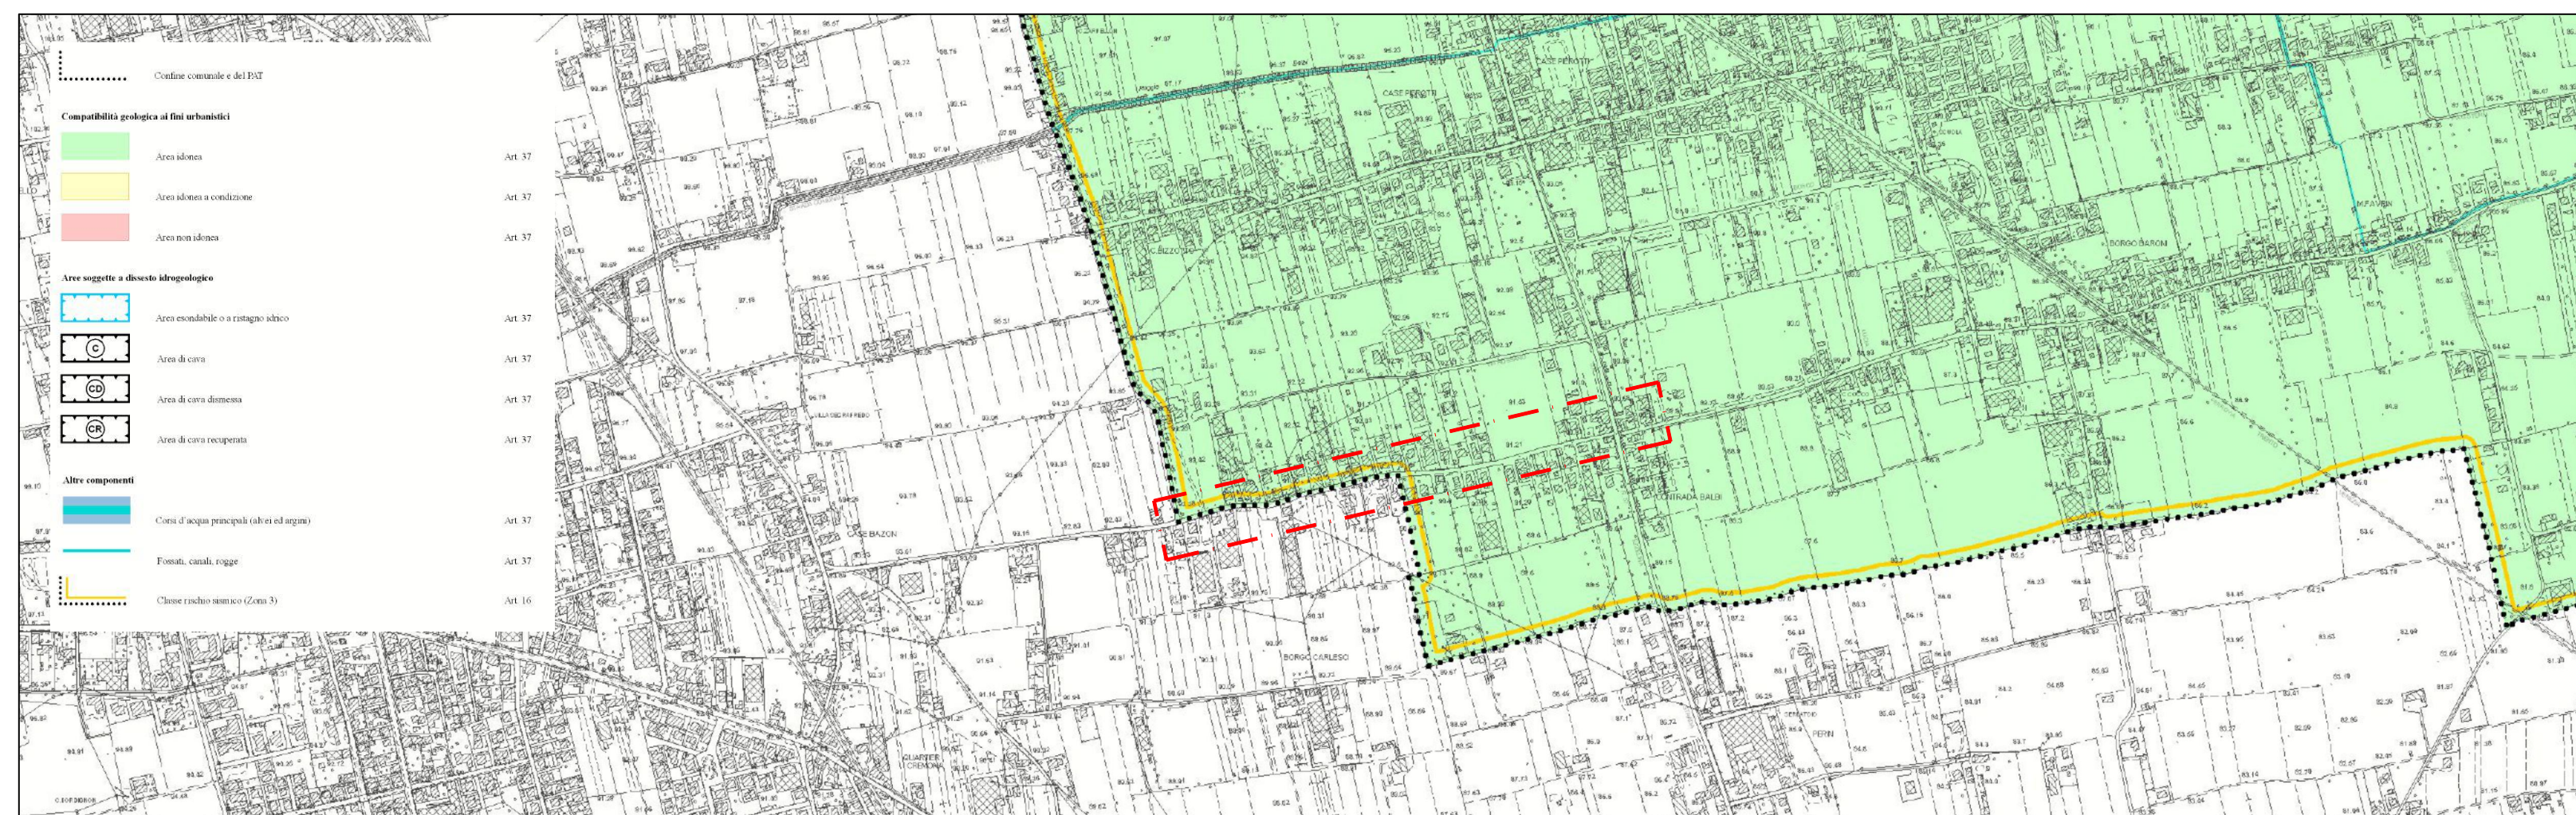


ESTRATTO DEL P.A.T.: CARTA DELLE TRASFORMABILITA' - VIA BALBI

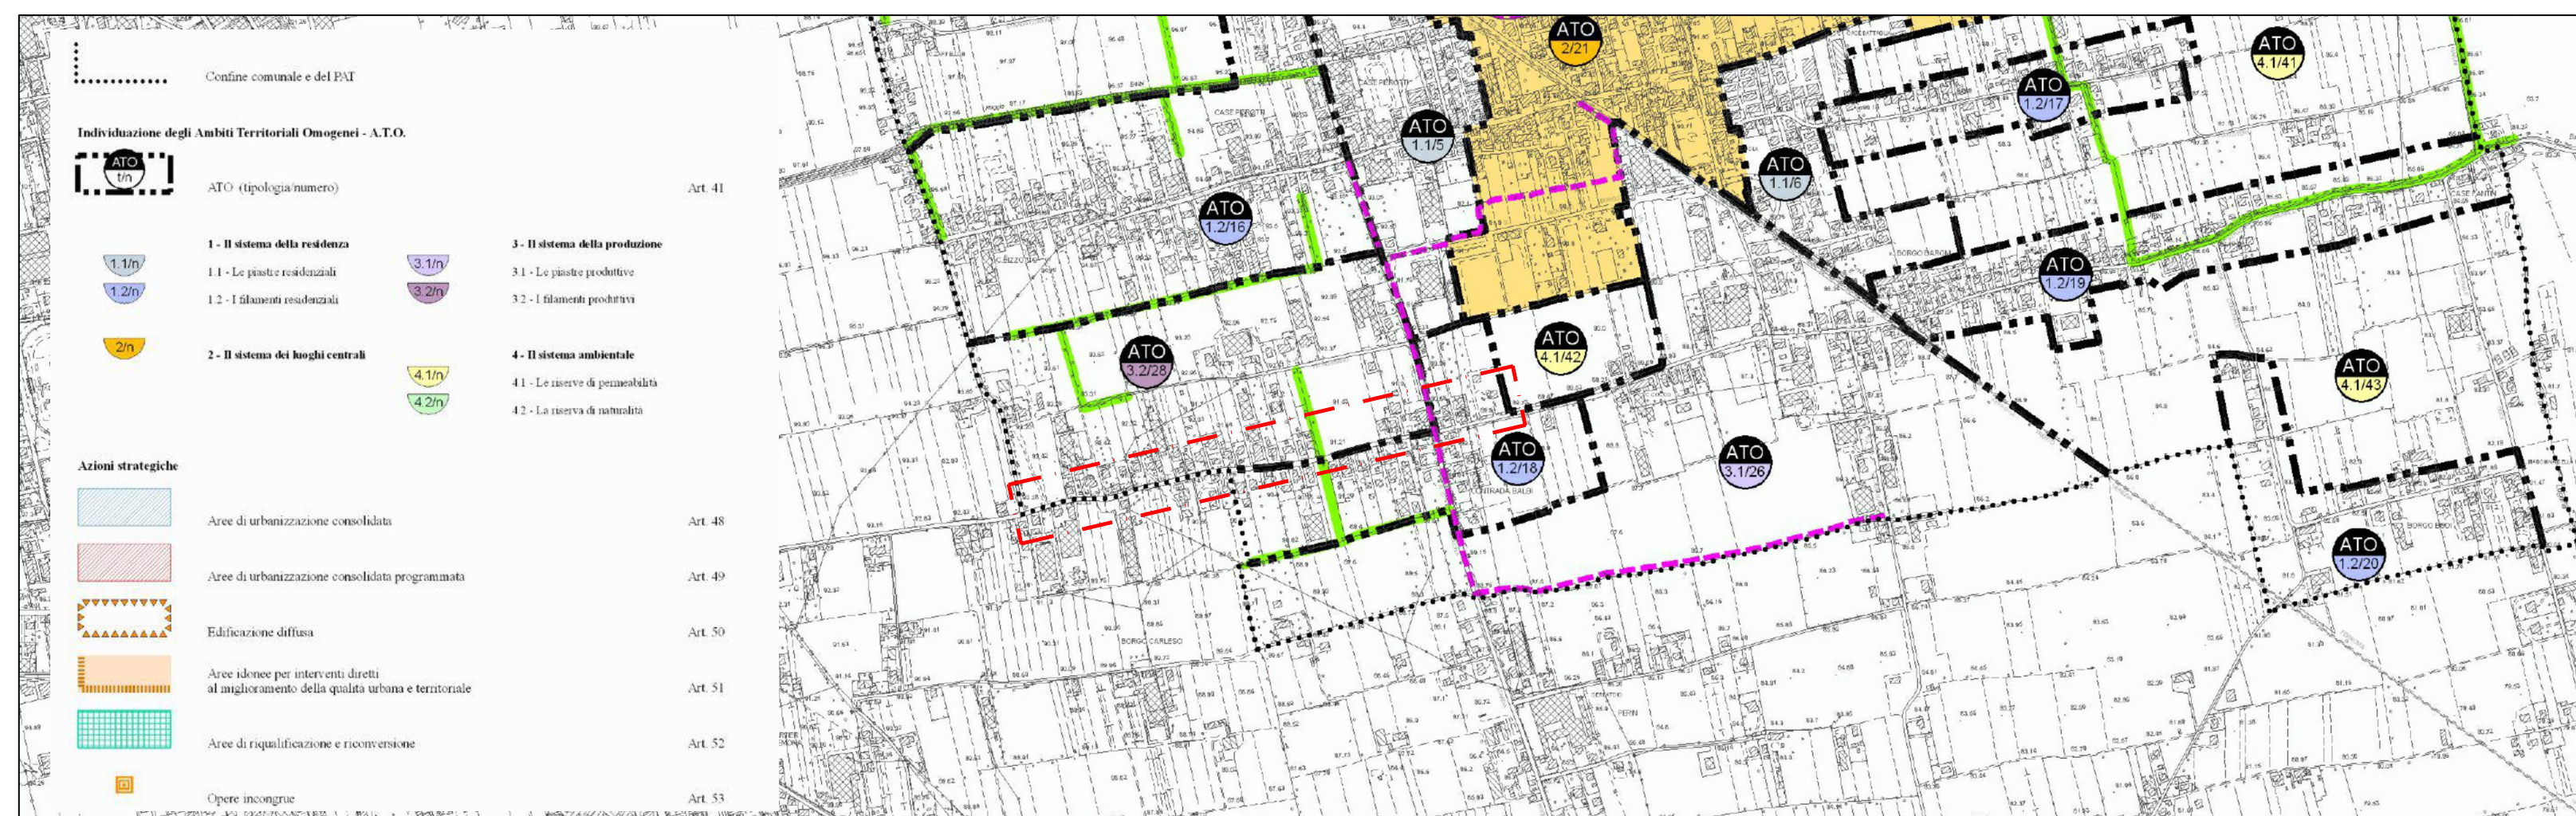


ESTRATTO DEL P.I.: ZONIZZAZIONE - VIA BALBI

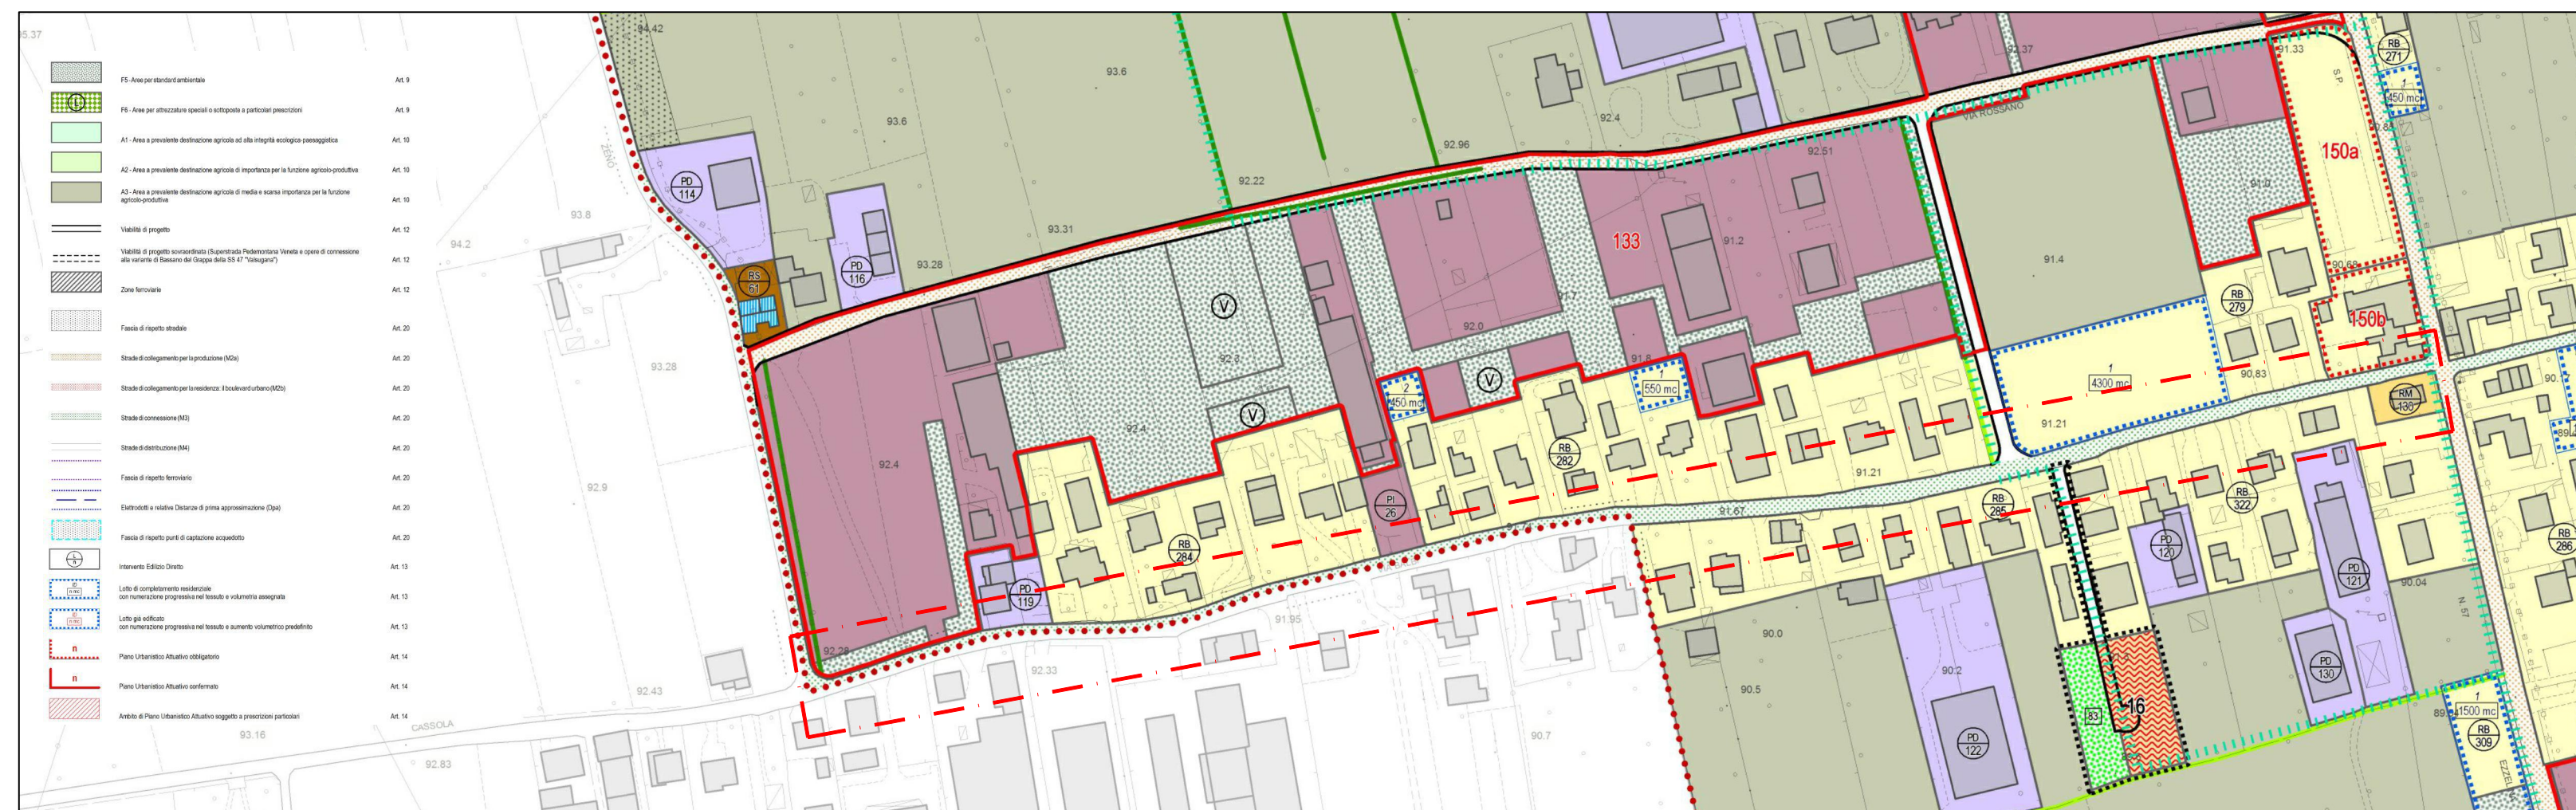


ESTRATTO DEL P.A.T.: CARTA DEI VINCOLI - VIA STERNI

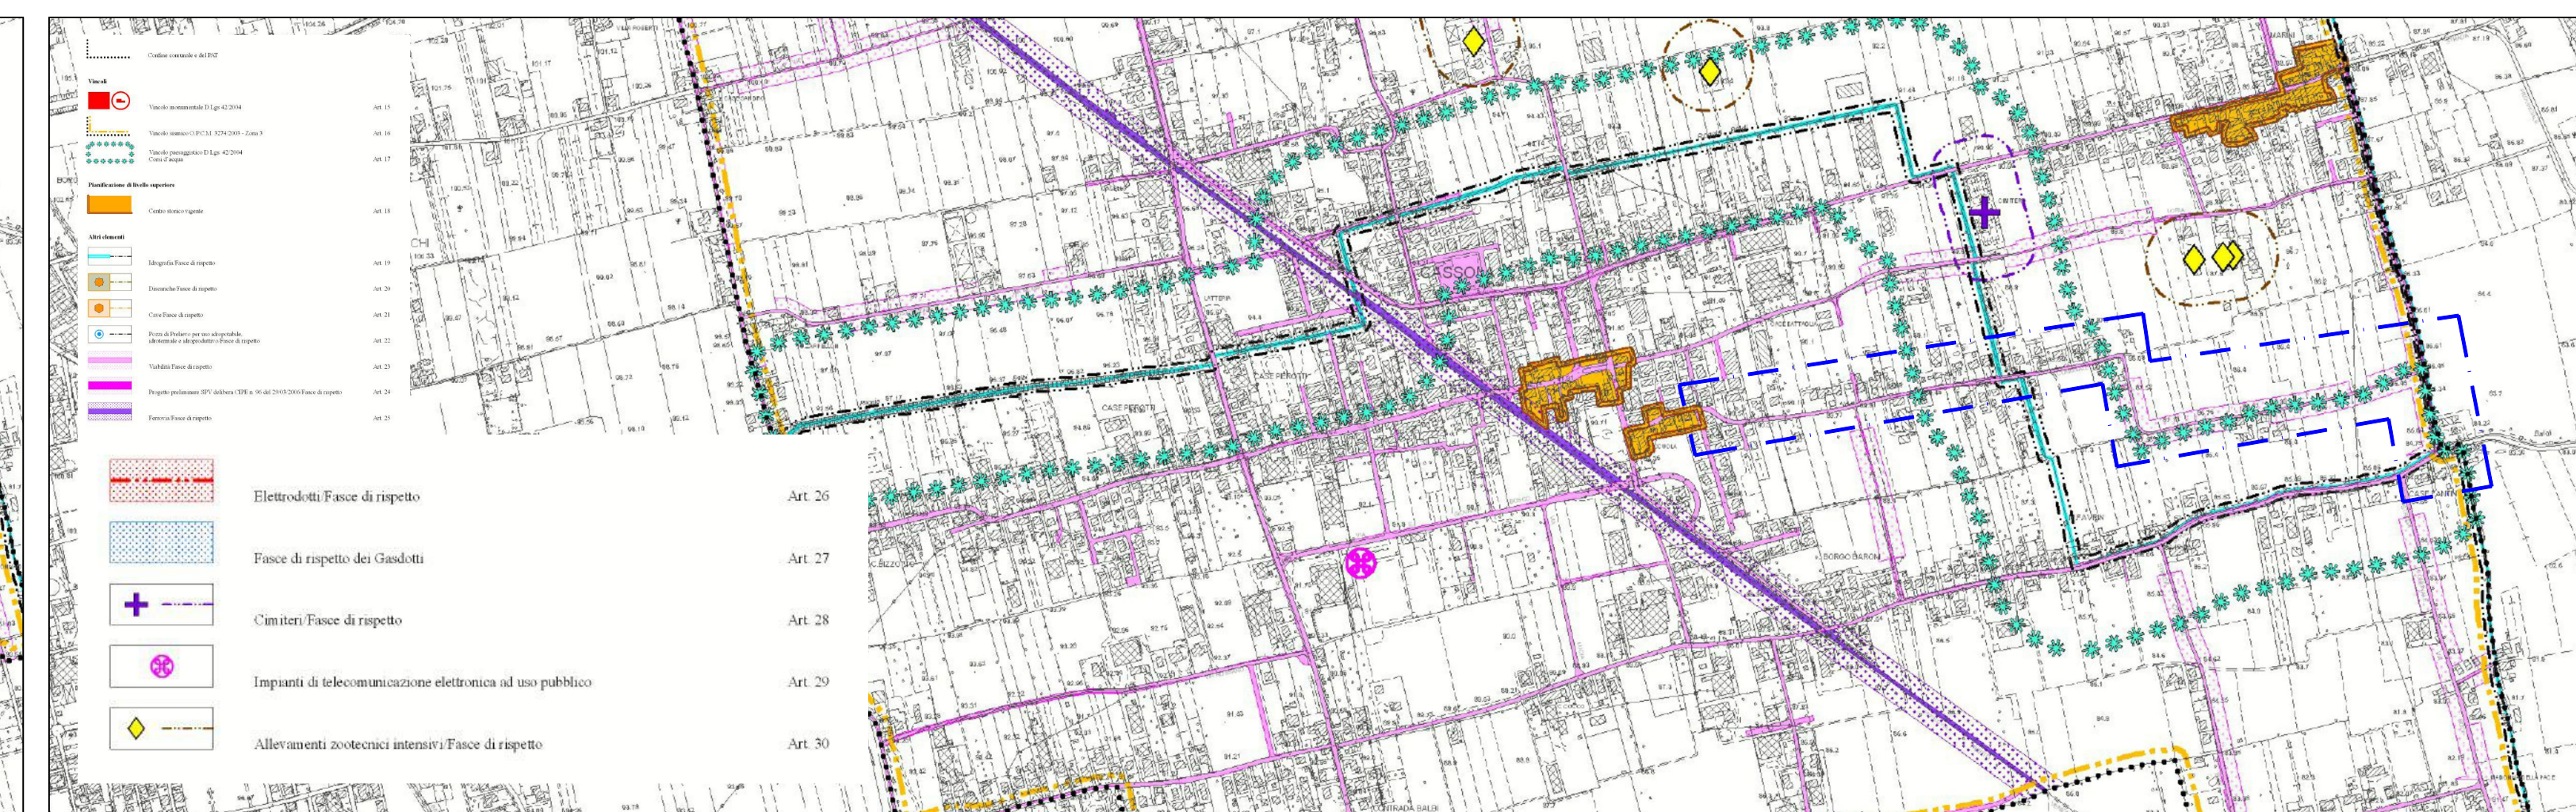


ESTRATTO DEL P.A.T.: CARTA DELLE INVARIANTI - VIA STERNI

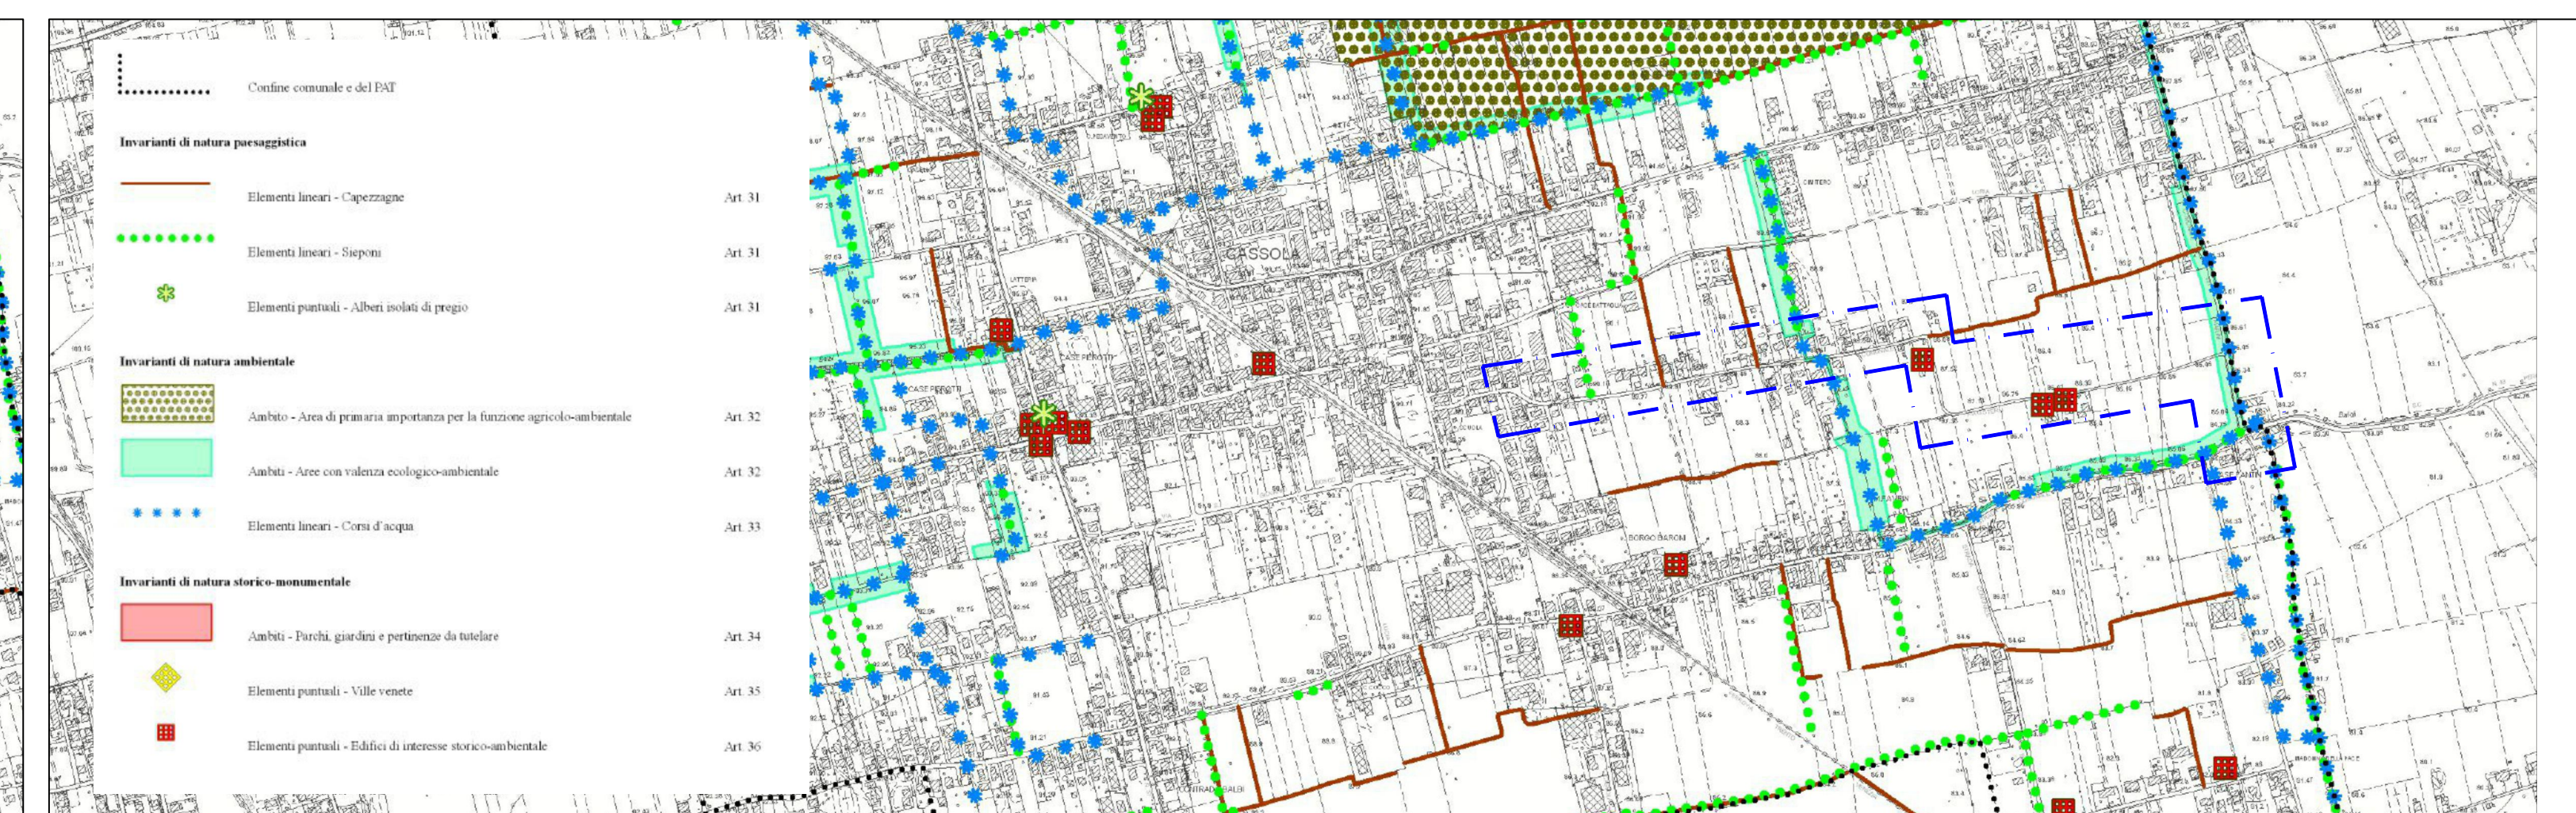

ESTRATTO DEL P.A.T.: CARTA DELLE FRAGILITA' - STERNI

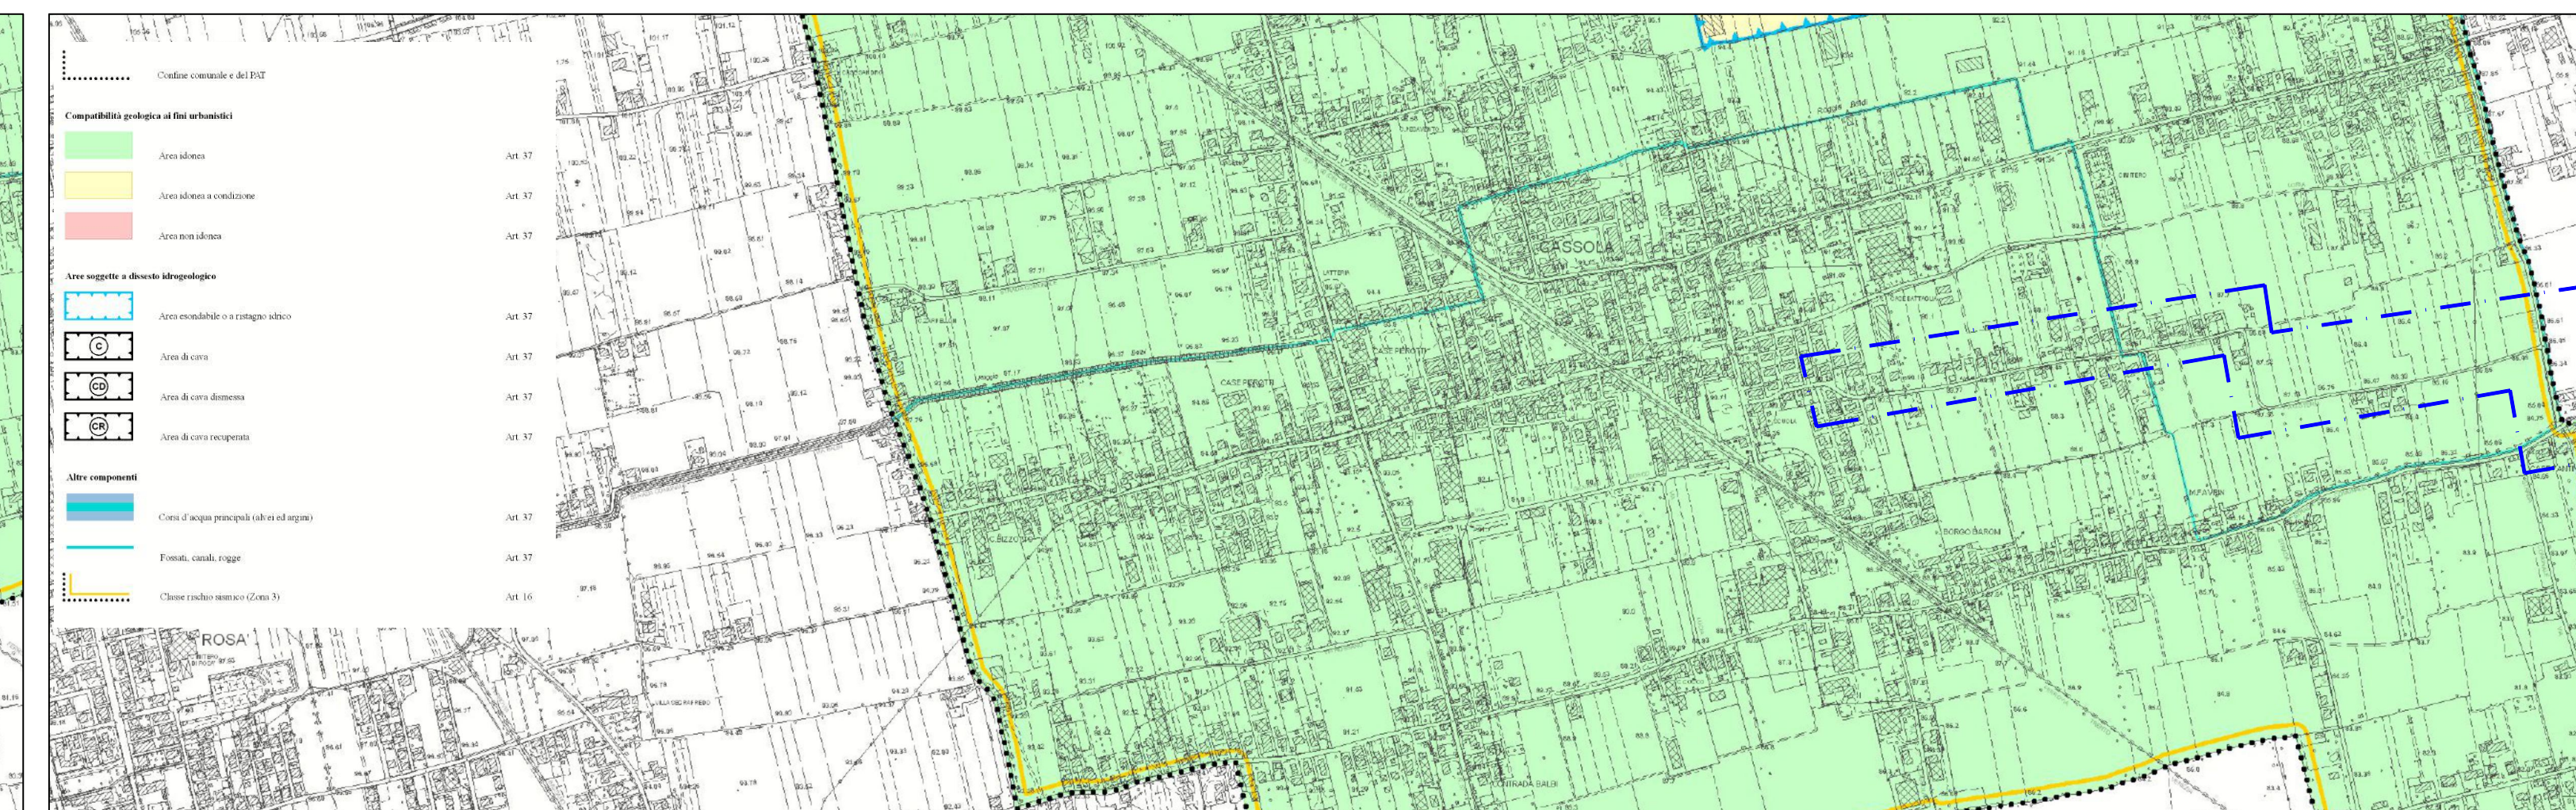

ESTRATTO DEL P.A.T.: CARTA DELLE TRASFORMABILITA' - STERNI

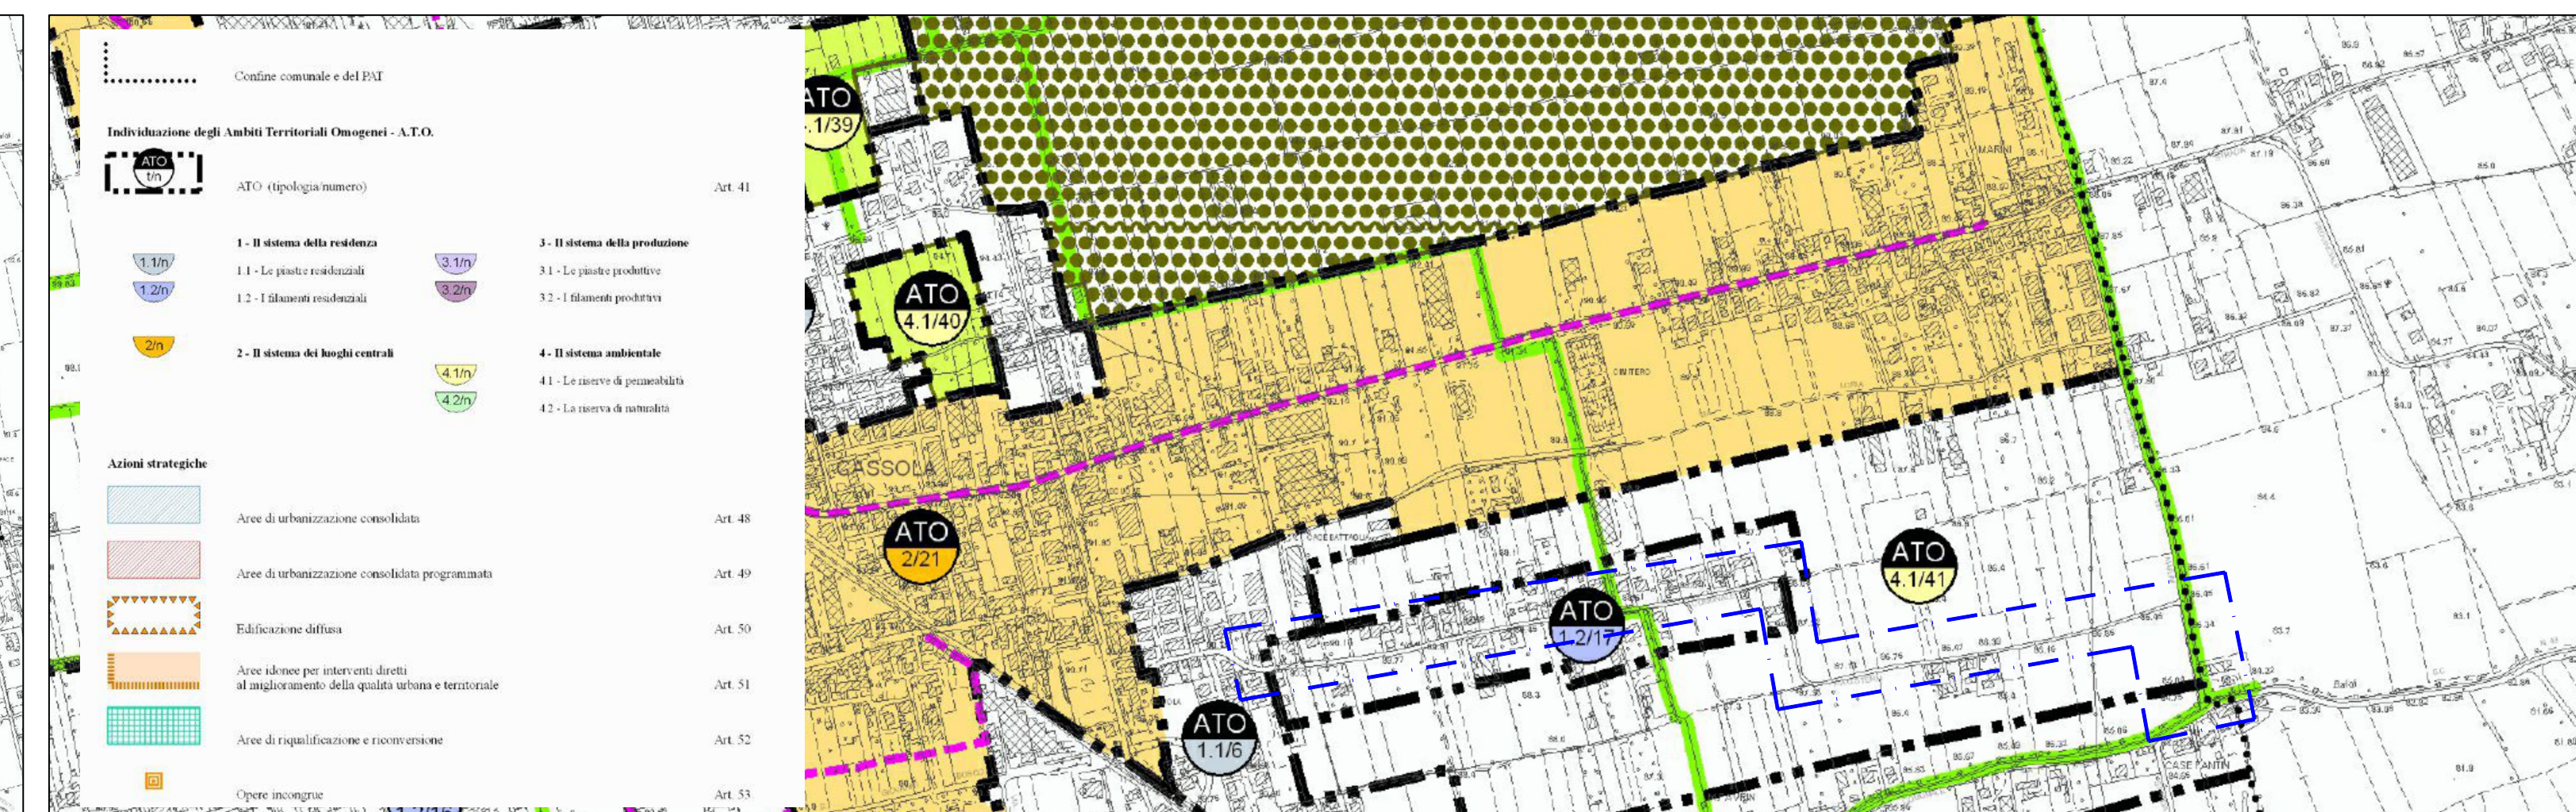

ESTRATTO DEL P.I.: ZONIZZAZIONE - VIA STERNI

