



ESTENSIONE DELLA RETE FOGNARIA,
SOSTITUZIONE DELLA RETE IDRICA E DI UN
TRATTO DI ADDUTTRICE LUNGO V. MOLINO NUOVO
IN COMUNE DI CAMPOSAMPIERO (P1338)



PROGETTO DI FATTIBILITÀ TECNICA ED ECONOMICA

Elab. **1.1** Corografia - scala 1:5.000
Planimetrie - scala 1:10.000, 1:5.000


Capogruppo:
Progettazione: **INGEGNERIA 2P** INGEGNERIA 2P & associati
Via Dall'Armi 27/3 - San Donà di Piave (VE)
Dott. Ing. Caterina Masotto

REVISIONE:			
ESEGUITO da: Ingegneria 2P	Data	codice ATO	File
CAPOCOMMESSA: ing. Carlo Mocellin	APRILE 2026	3041	1338S001FTE01R0
CONTROLLATO Responsabile PRS: ing. Marco Miazzi			.dwg
APPROVATO Responsabile PDL: ing. Massimo De Marchi			
ETRA S.p.A. Società benefit Largo Parolini, 82/b - 36061 Bassano del Grappa (VI) - tel. 049 8098000 fax 049 8098001 Sede operativa di Cittadella (PD), Via del Telarolo, 9 Internet: www.etraspa.it e-mail: info@etraspa.it ETRA S.p.A. si riserva la proprietà del disegno, vietandone la riproduzione e la divulgazione senza autorizzazione a sensi delle vigenti leggi			

COROGRAFIA
Scala 1:50.000

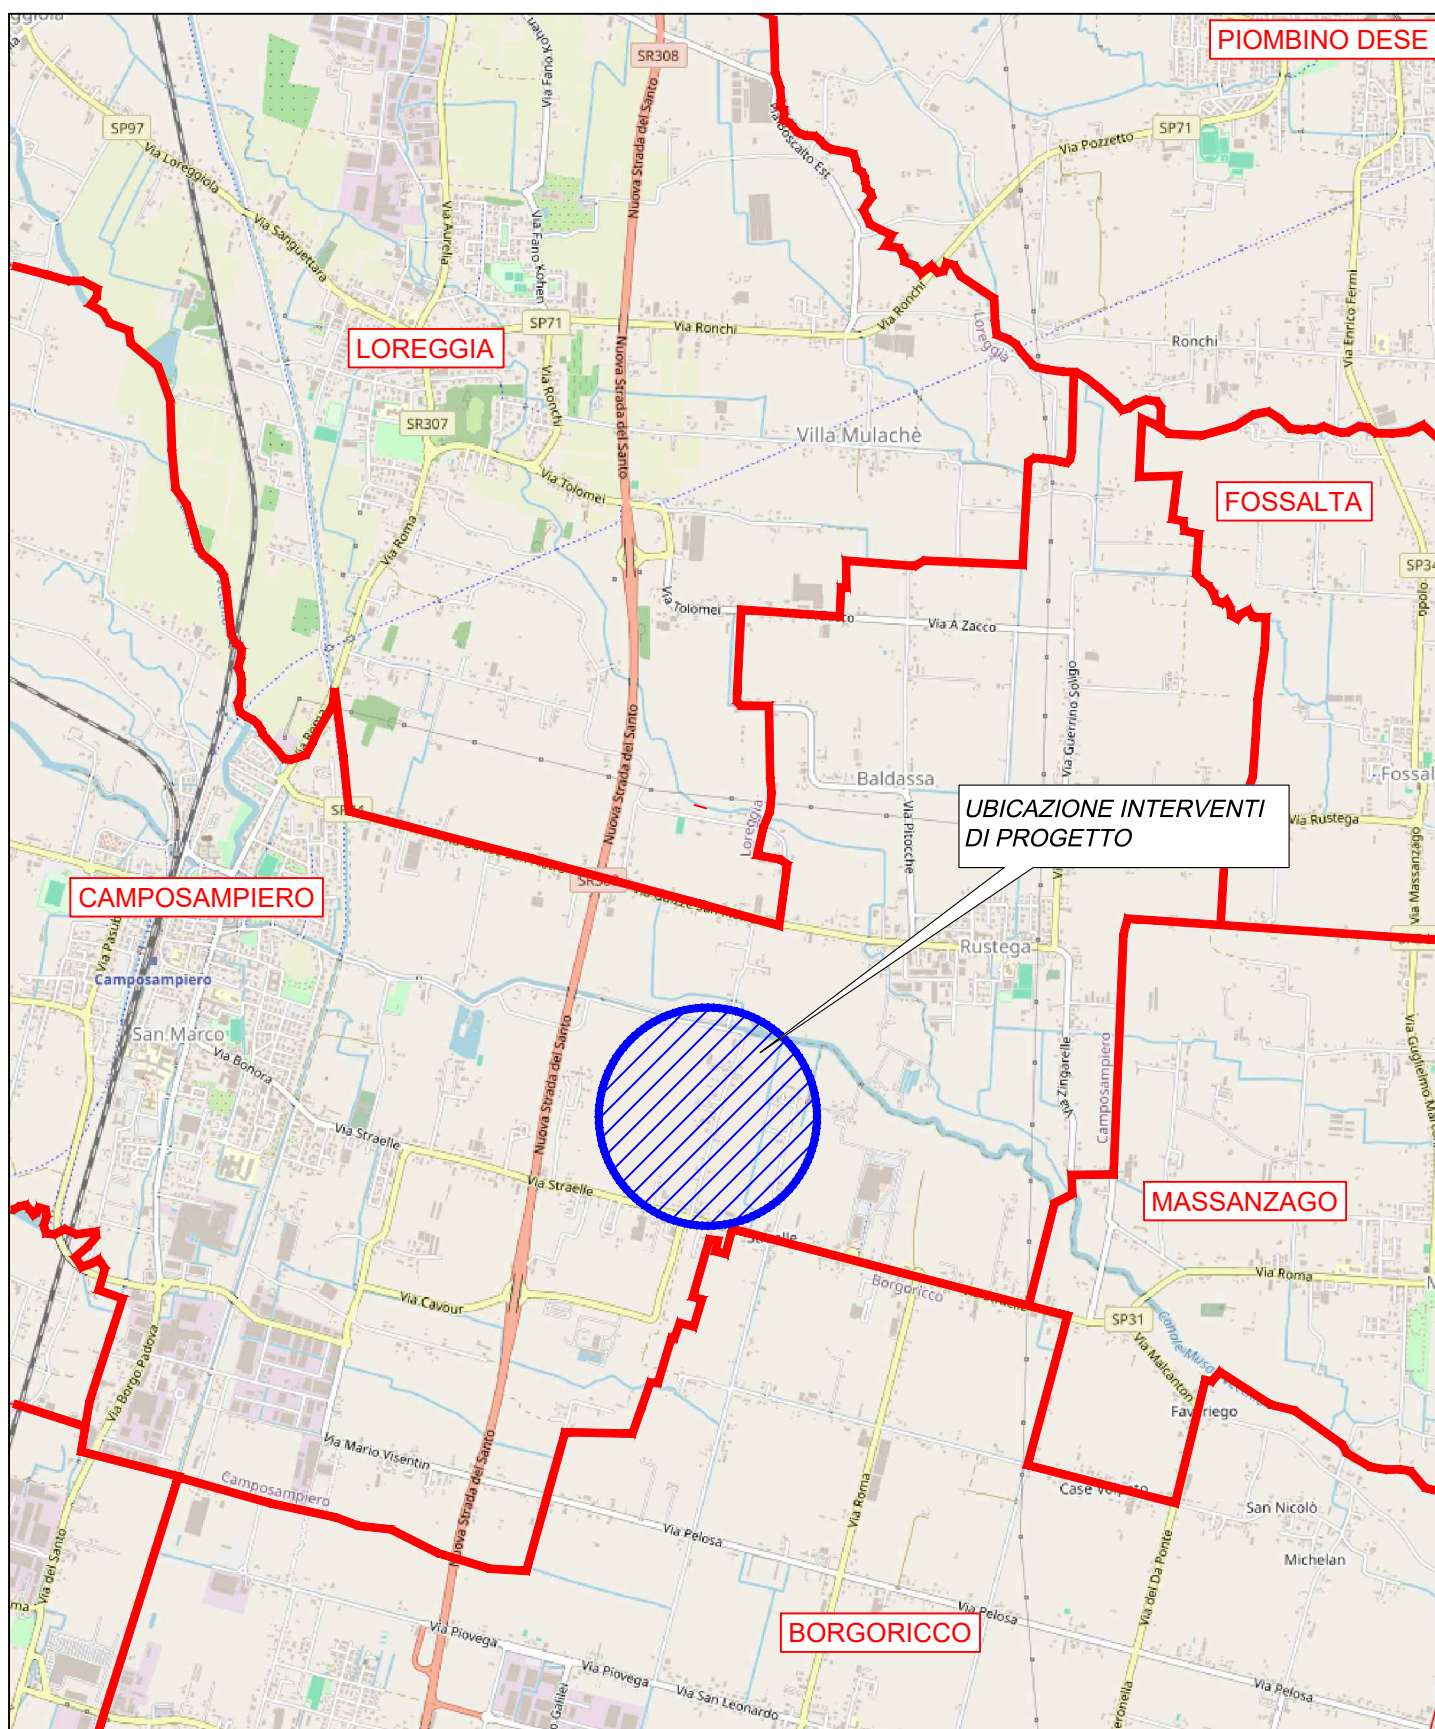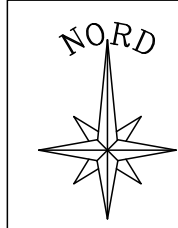


PLANIMETRIA DI INQUADRAMENTO
Scala 1:10.000

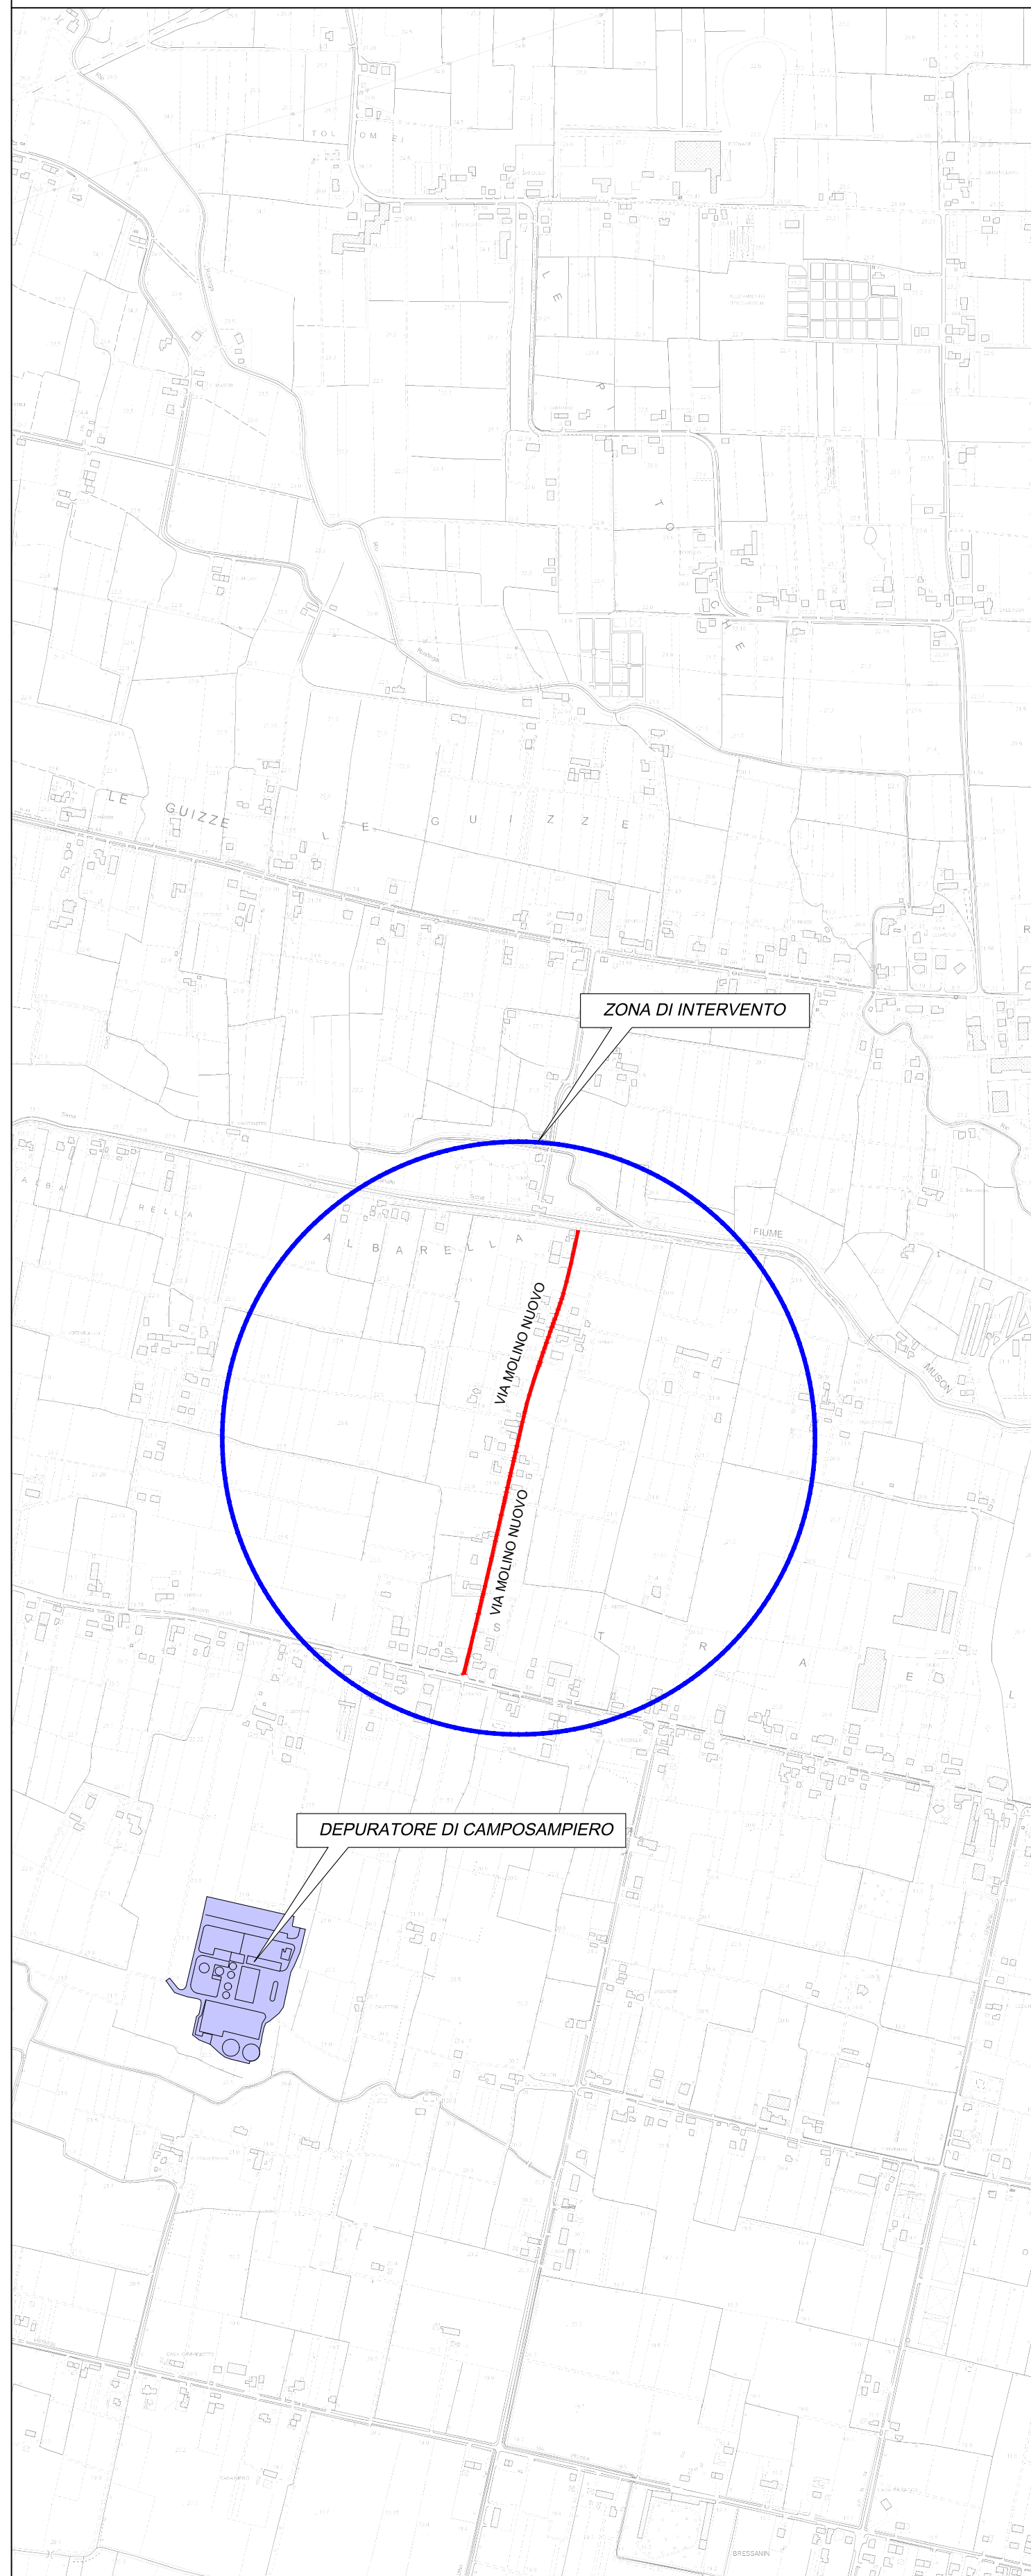

LEGENDA

- Strada interessata dagli interventi di progetto
 - Sostituzione condotta acquedottistica ADDUTTRICE
 - Sostituzione condotta acquedottistica DISTRIBUTRICE
 - Posa condotta fognaria e collegamento alla rete esistente

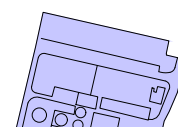


Depuratore di Camposampiero (recapito reflui fognari)

PLANIMETRIA DI INQUADRAMENTO
Scala 1:5.000



LEGENDA

- opere esistenti
 - Rete idrica
 - Rete fognaria nera a gravità
- opere di progetto
 - Rete idrica distribuzione
 - Rete idrica adduzione
 - Rete fognaria nera a gravità

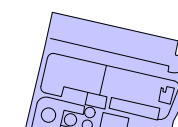

Depuratore di Camposampiero