



Comune di
SAONARA

REALIZZAZIONE DELLA RETE FOGNARIA
E SOSTITUZIONE DI ALCUNI TRATTI DI RETE IDRICA
NELLE VIE TRE NOVEMBRE E SABBIONCELLO IN
COMUNE DI SAONARA
(P1347)

PROGETTO DI FATTIBILITA' TECNICO ECONOMICA

Elab. **1.3.1** Planimetria di progetto scala 1:250
via Tre Novembre

Progettazione:


STUDIO D'INGEGNERIA
ING. CARRARO GIULIANO
Via S. Maria 10 - 31044 Montebelluna (TV) - Tel. 0422/925252 - Fax 0422/925253 - Mail: info@etrapro.it



REVISIONE: 00	Data	codice ATO	File
ESEGUITO da: Ing. Giuliano Carraro	Giugno 2026	3133	13475001PTE31R0.dwg
CAPICOMMESSA da: Alessandro Scafetta			
CONTROLLATO Responsabile PRS: Ing. Marco Mazzi			
APPROVATO Responsabile PDL: Ing. Massimo De Masci			

ETRA S.p.A. Società benefit
Largo Pandini, 82/b - 30061 Bassano del Grappa (VI) - tel. 049 9098000 fax 049 9098001
Sede operativa di Cittadella (PD), Via del Teleradio, 9
Internet: www.etrapi.it e-mail: info@etrapi.it

ETRA S.p.A. si riserva la proprietà del disegno, vietandone la riproduzione o la divulgazione senza autorizzazione o il servizio degli utenti.

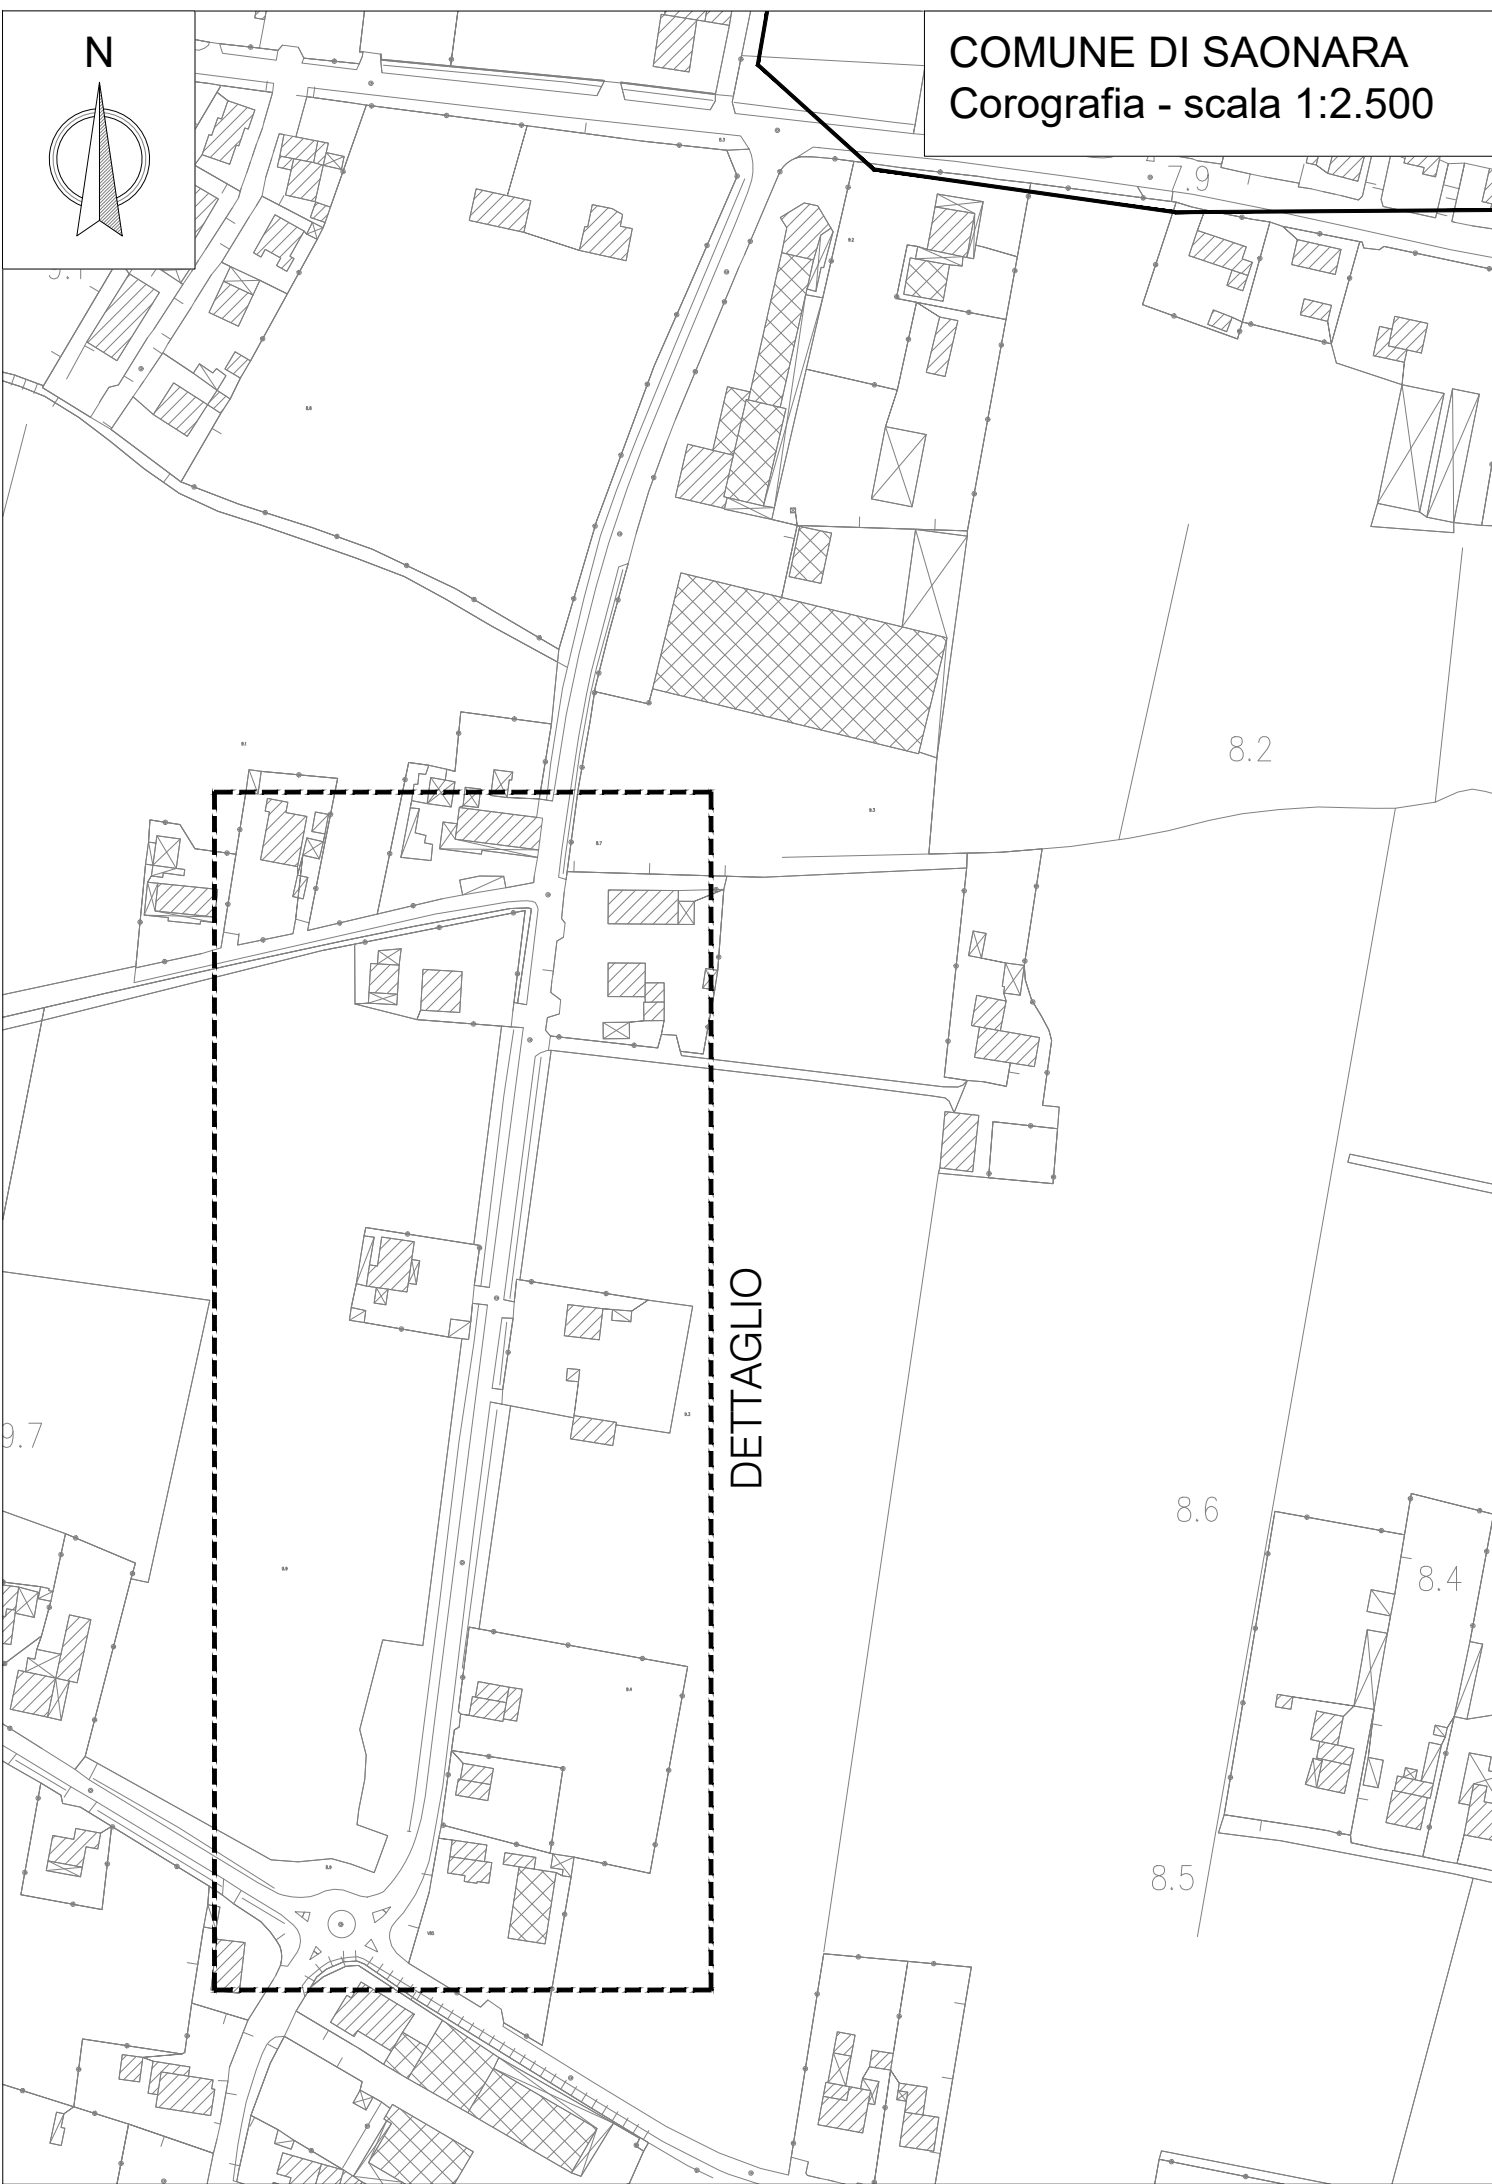

VIA TRE NOVEMBRE
Planimetria di progetto - Scala 1:250

