



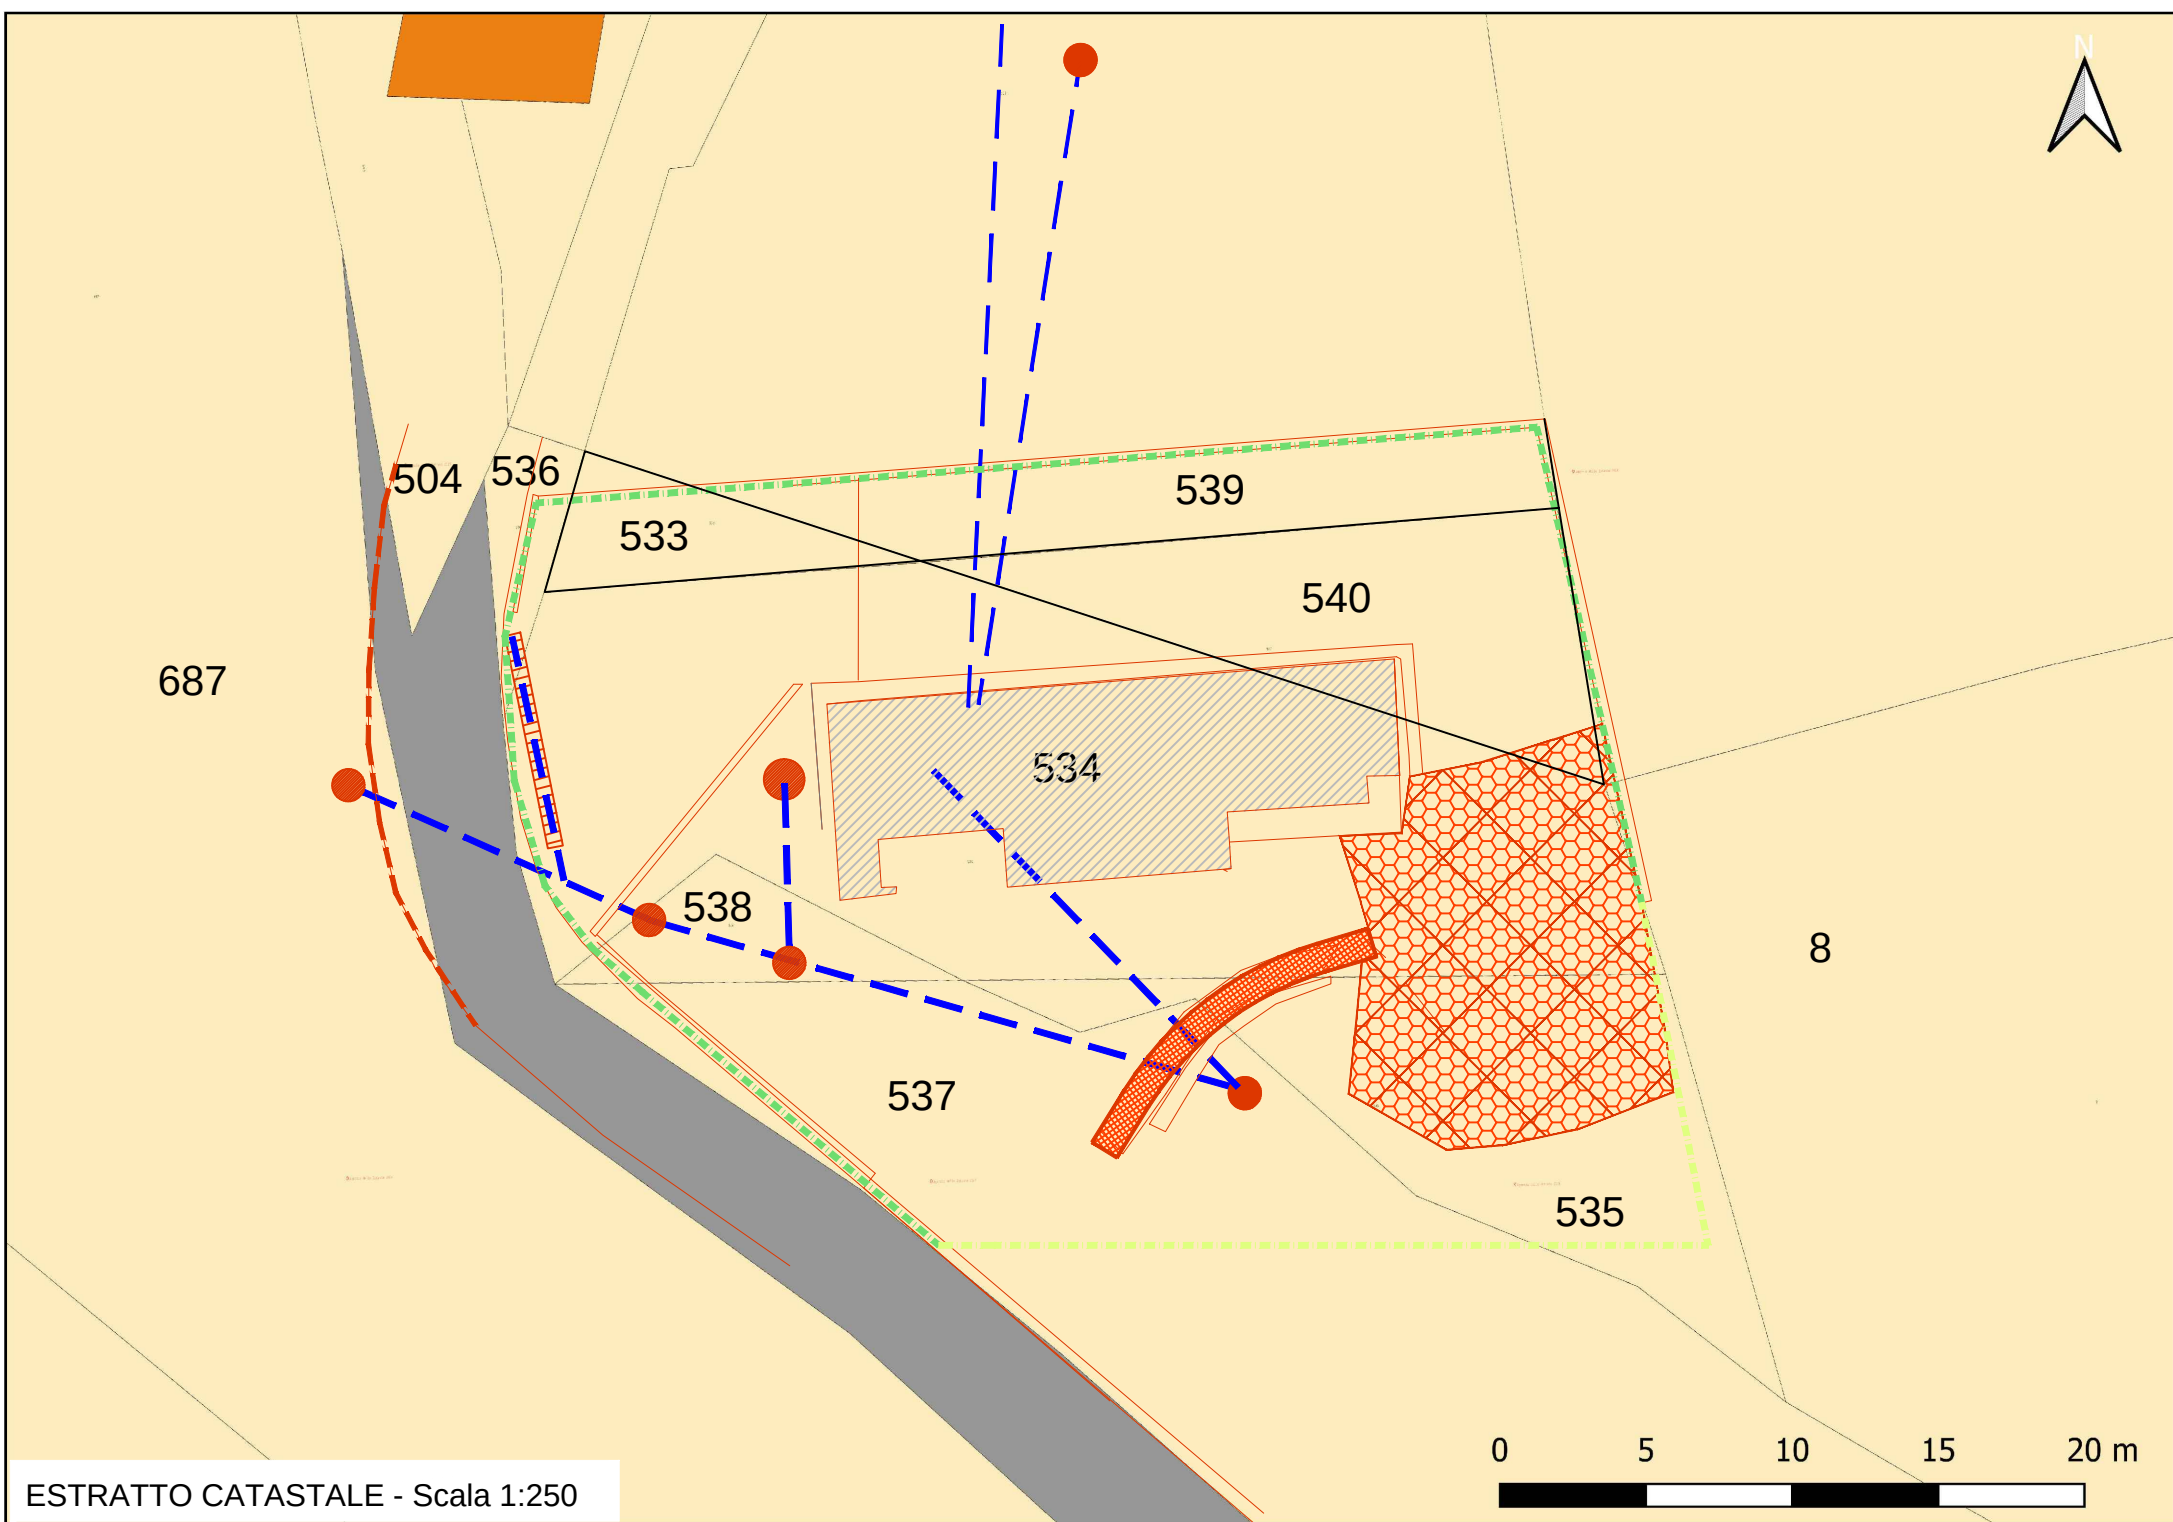


ESTRATTO CATASTALE - Scala 1:250

TABELLA SINTESI CATASTALI			
FOGLIO	MAPPALE	SUPERFICIE INDICATIVA IN PIANTA	TIPO INTERVENTO
Interventi senza realizzazione di nuove opere – manutenzione esistente			
4	534	100 mq	Regolarizzazione superficiale a tergo gabbioni e rifacimento tubazioni scarico / pozzetti
4	536	10 mq	Manutenzione/pulizia traversa grigliata
4	537	35 mq	Regolarizzazione superficiale a tergo gabbioni e rifacimento tubazioni scarico / pozzetti
4	538	20 mq	Regolarizzazione superficiale a tergo gabbioni e rifacimento tubazioni scarico / pozzetti
4	687	5 mq	Manutenzione caditoia
Interventi con realizzazione di nuove opere e occupazione nuova superficie			
4	534	80 mq	Posa nuova rete antierosiva 70mq + 10mq rifacimento muro
4	535	80 mq	Rifacimento muro progetto 30mq + 50 mq nuova rete
4	540	10 mq	Posa nuova rete antierosiva
4	537	25 mq	Rifacimento muro progetto

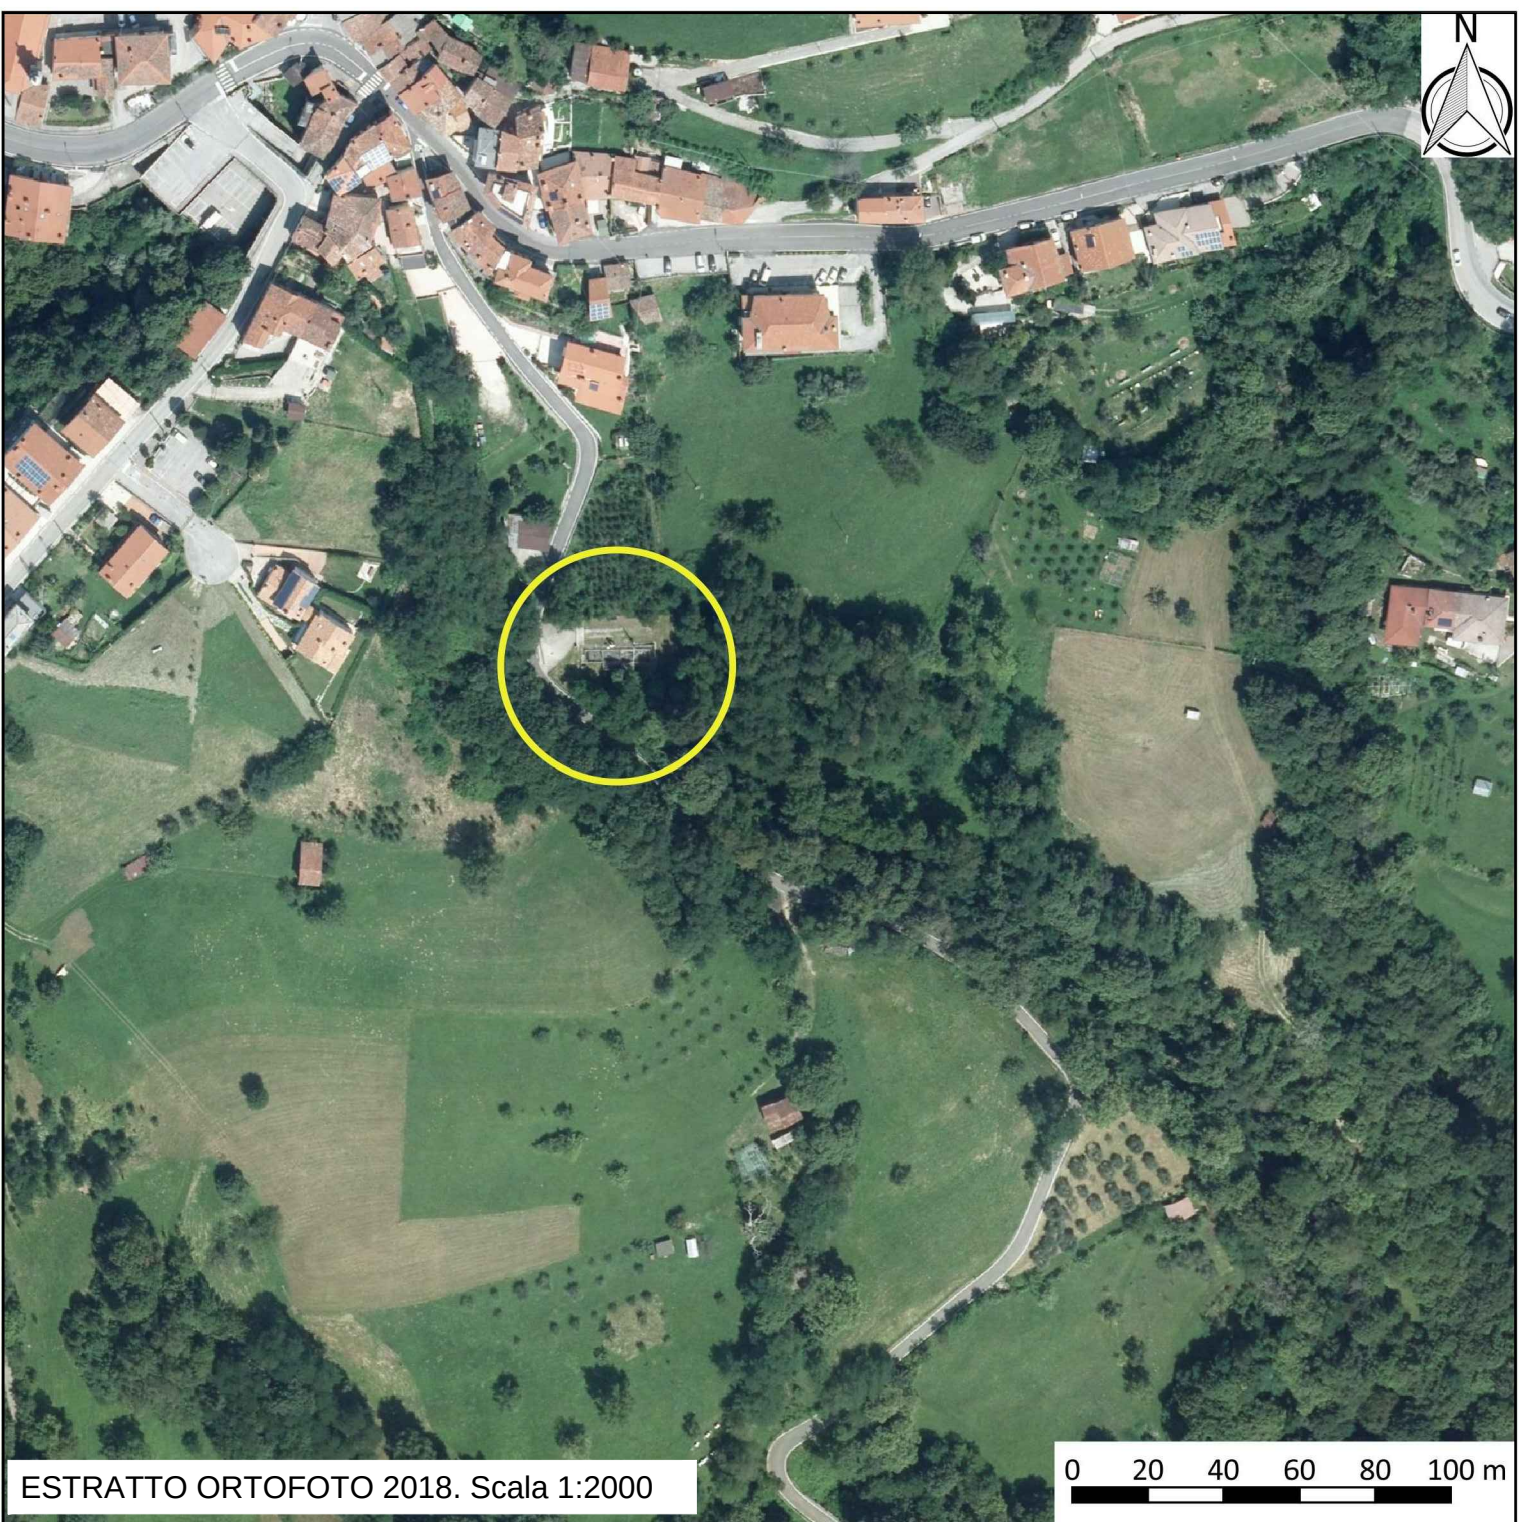

ESTRATTO ORTOFOTO 2018. Scala 1:2000

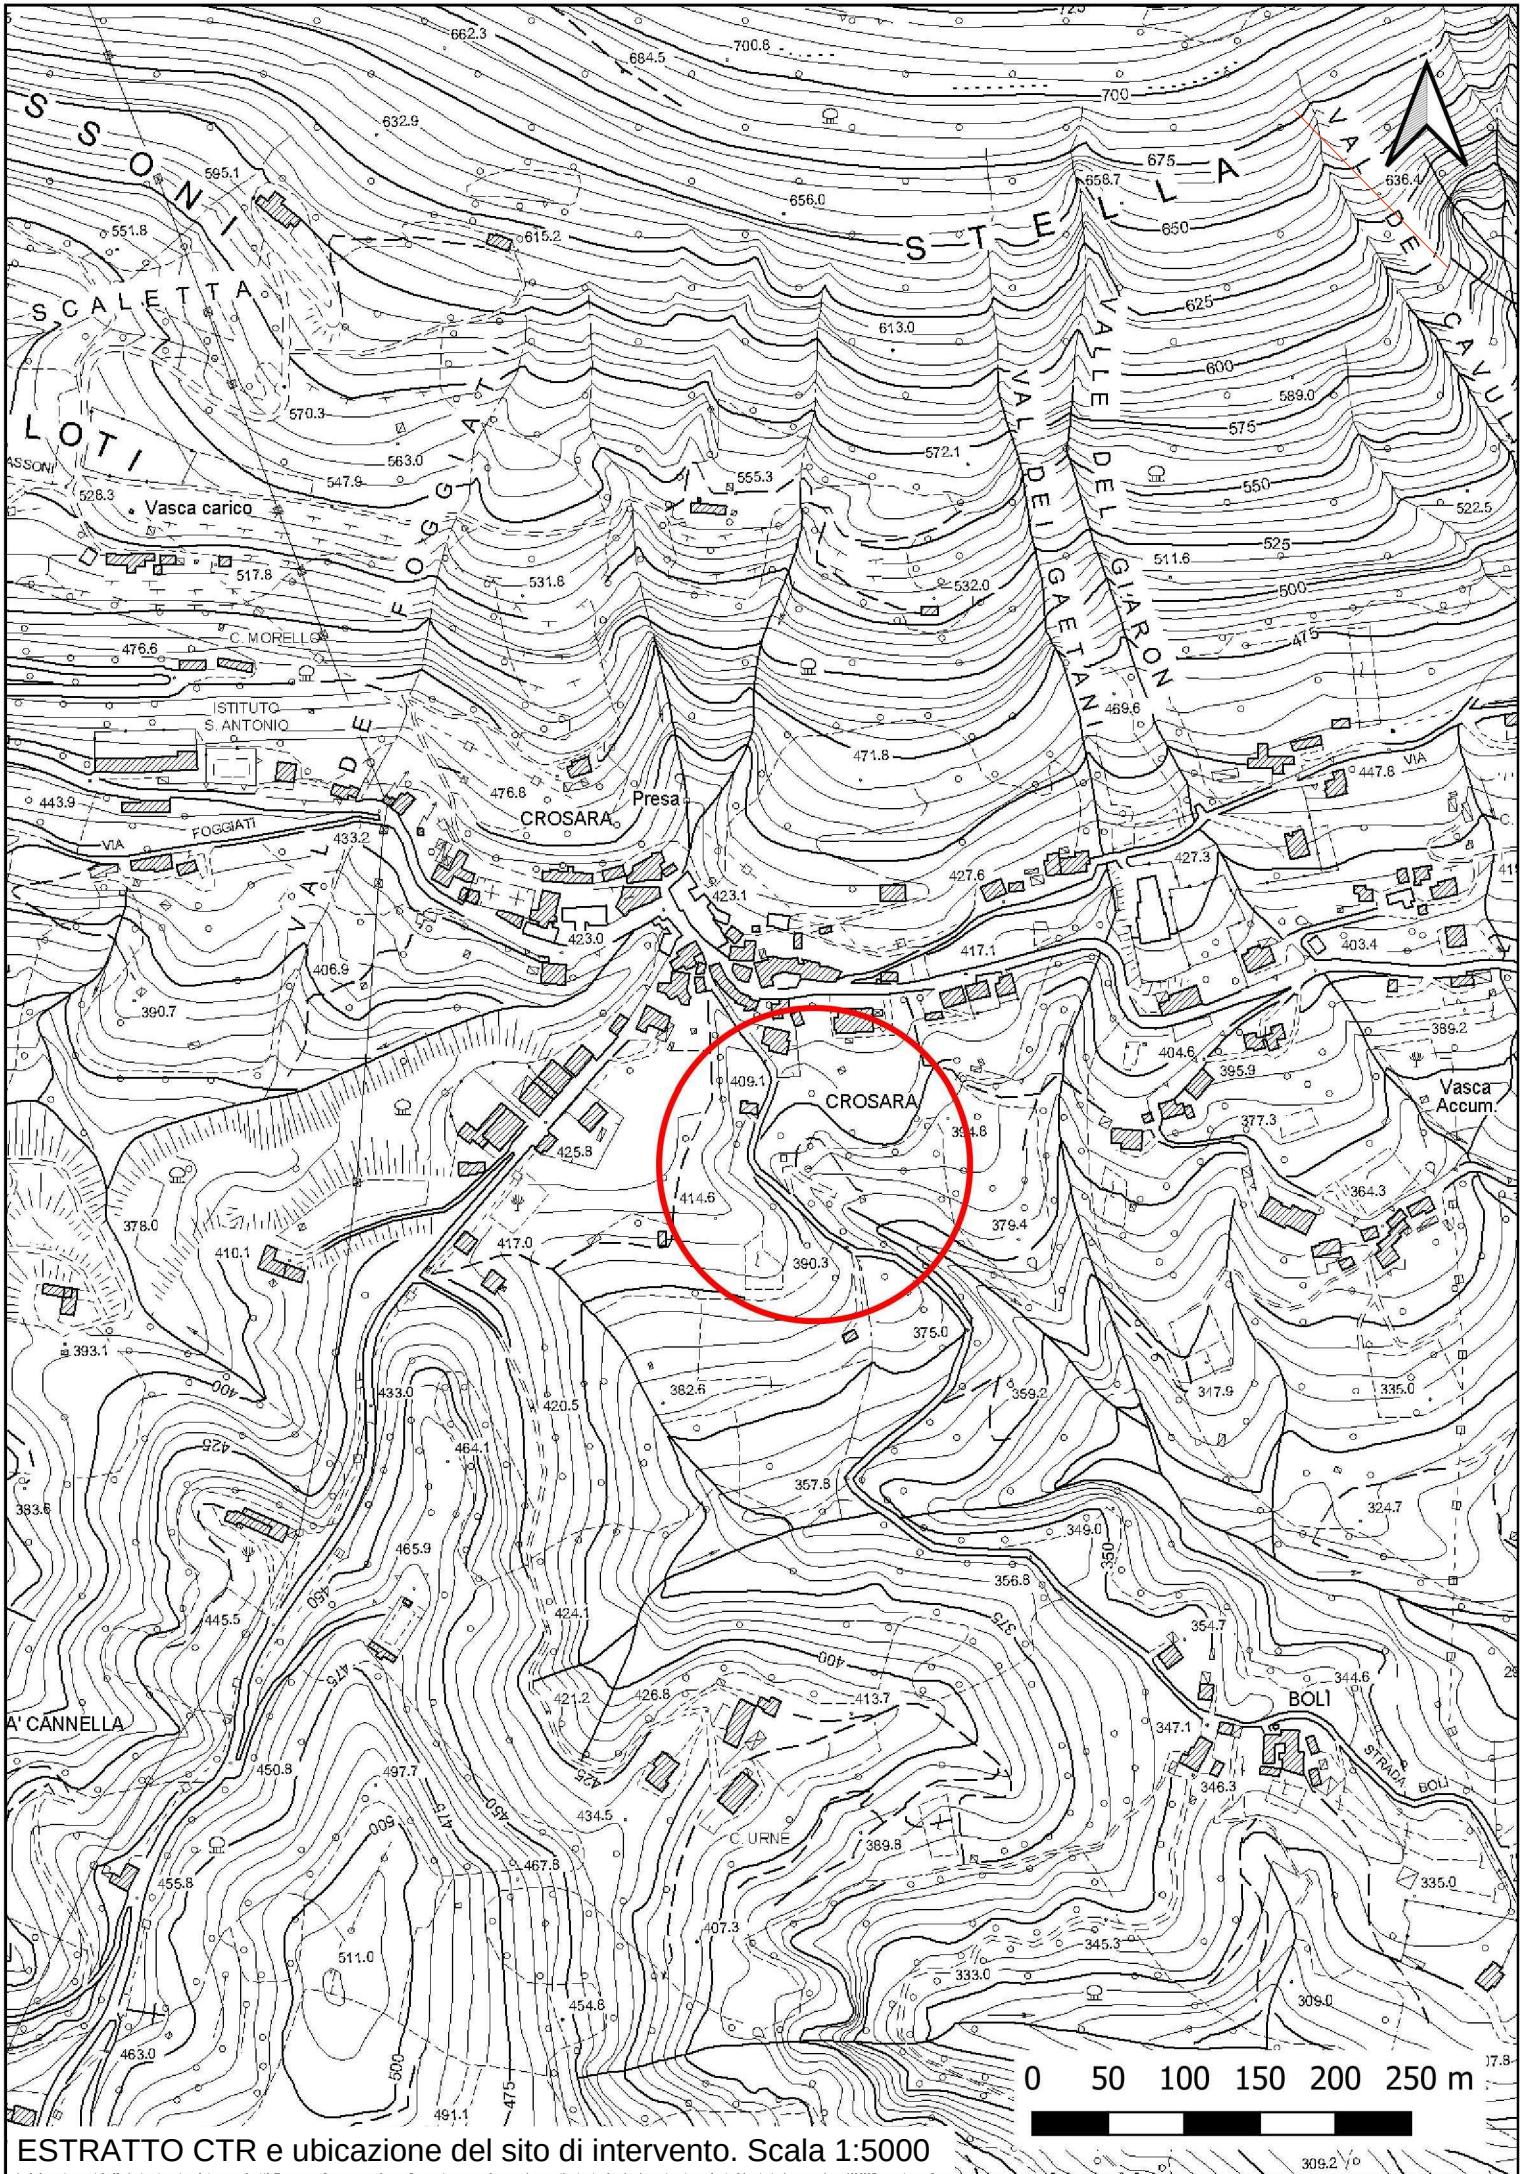

ESTRATTO CTR e ubicazione del sito di intervento. Scala 1:5000



ESTRATTO IGMI e individuazione sito di intervento - scala 1:25.000



Comune di Marostica

Interventi di sistemazione esterna presso il Depuratore di Crosara in Comune di Marostica (D0836)

PROGETTO DI FATTIBILITA' TECNICO ECONOMICA

Elab. **1.1** Planimetria di inquadramento CTR, IGMI, Ortofoto, Catastale



REVISIONE: 00	ESEGUITO da: Studio Associato Dolomiti Engineering	Data	codice ATO	File
CAPOCOMMESSA: ing. Antonio Negrello		Gennaio 2026		D0836S001FTE01R0
CONTROLLATO Responsabile PDL: ing. Giorgio Zattarin				.doc
APPROVATO Responsabile PDL: ing. Massimo De Marchi				



ETRA S.p.A. Società benefit
Largo Parolini, 82/b - 36061 Bassano del Grappa (VI) - tel. 049 8098000 fax 049 8098001
Sede operativa di Cittadella (PD), Via del Telarolo, 9
Internet: www.etraspa.it e-mail: info@etraspa.it
ETRA S.p.A. si riserva la proprietà del disegno, vietandone la riproduzione e la divulgazione senza autorizzazione ai sensi delle vigenti leggi