COMUNE DI VALBRENTA

MESSA IN SICUREZZA DELLA SCALA A SERVIZIO DEL DEPURATORE VIA RIVALTA IN COMUNE DI VALBRENTA

PROGETTO DI FATTIBILITA' TECNICO-ECONOMICA D0762 (2023_83)

Elab. **4.1** Planimetria comparativa - scala 1:50

Progettazione: ETRA S.p.A.
Servizi di Ingegneria
Responsabile Progettazione e DIrezione Lavori impianti
Dott. Ing. Zattarin Giorgio

REVISIONE: 00			
ESEGUITO da: Geom. Valter Boaron	Data	codice ATO	File
CAPOCOMMESSA: Geom. Valter Boaron	Dicembre 2024	681	D0762S004DEF01R0
CONTROLLATO Responsabile PDLI: Ing. Giorgio Zattarin			dwg
APPROVATO Responsabile ING: Geom. Giancarlo Baldan			

ETRA S.p.A. - Società benefit
Largo Parolini, 82/b - 36061 Bassano del Grappa (VI) - tel. 049 8098000 fax 049 8098001
Sede operativa di Cittadella (PD), Via del Telarolo, 9
Internet: www.etraspa.it e-mail: info@etraspa.it
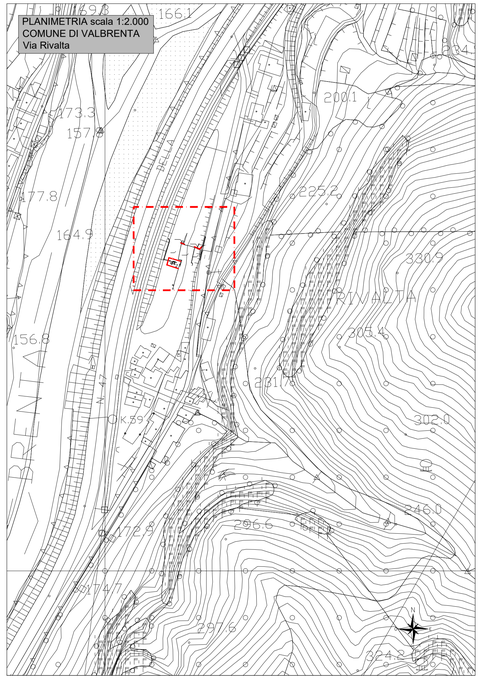
ETRA S.p.A. si riserva la proprietà del disegno, vietandone la riproduzione e la divulgazione senza autorizzazione ai sensi delle vigenti leggi