

LEGENDA

Confine comunale

A.T.O.

ZONIZZAZIONE

Z.T.O. zona territoriale omogenea

U.M.S. unità minima di suddivisione

Zone residenziali

A/1 Centro Storico

A/1a lotti edificabili in Centro Storico

A/2 verde privato

B - Zone residenziali di completamento

C/1 - Zone residenziali di completamento

C/2 - Zone residenziali di espansione

Zone per insediamenti produttivi

D/1 - Zone per insediamenti produttivi D/1

D/2 - Zone per attività ricettive e per il tempo libero

Zone agricole

E/2 - Zone agricole di primaria importanza

E/3 - Zone agricole frammentate

E/4 - Villaggi turistici in zona montana

E/5 - Zone rocciose e improduttive

Zone per spazi pubblici (S.P.)

zone esistenti

SP1 - Istruzione

SP2 - Interesse collettivo

SP3 - Attrezzature religiose

SP4 - Verde pubblico

SP5 - Impianti sportivi

SP6 - Parcheggi

Zone per attrezzature (F)

F1 - Cimilero

F2 - Campeggio

F3 - Parco fluviale

F4 - Impianti tecnologici e servizi speciali

Zone definite da schede normative

Zone speciali - schede normative

Viabilità

Strade carrabili esistenti e fasce di rispetto

Strade carrabili di progetto e fasce di rispetto

Zone ferroviarie e fasce di rispetto

Percorsi pedonali e ciclabili

Vincoli

Vincolo cimiteriale

Elettrodotti e fasce di rispetto

Siti di Importanza Comunitaria (SIC)

Zone di Protezione Speciale (ZPS)

Vincolo idrogeologico

Servizi idraulica e fascia di rispetto fluviale

Miniera limite autorizzazione del 1981

Miniera limite area d'intervento prevista dal progetto di sistemazione ambientale

Vincoli art. 142 Digs 42/2004

Corsi d'acqua - art. 142 lett. C

Zone boscate

Zone gravate da usi civili

Ambiti naturalistici di livello regionale

Fragilità

terreni non idonei per l'edificazione

B.00 terreni idonei a condizione (B)

C.00 terreni idonei a condizione (C)

Aree a rischio idraulico e idrogeologico in riferimento al P.A.I.

rischio P1

rischio P2

rischio P3


Aree a rischio geologico in riferimento al P.A.I.

rischio P2g


rischio P3g

rischio P4g


STATO COMPARATIVO
Scala 1:500

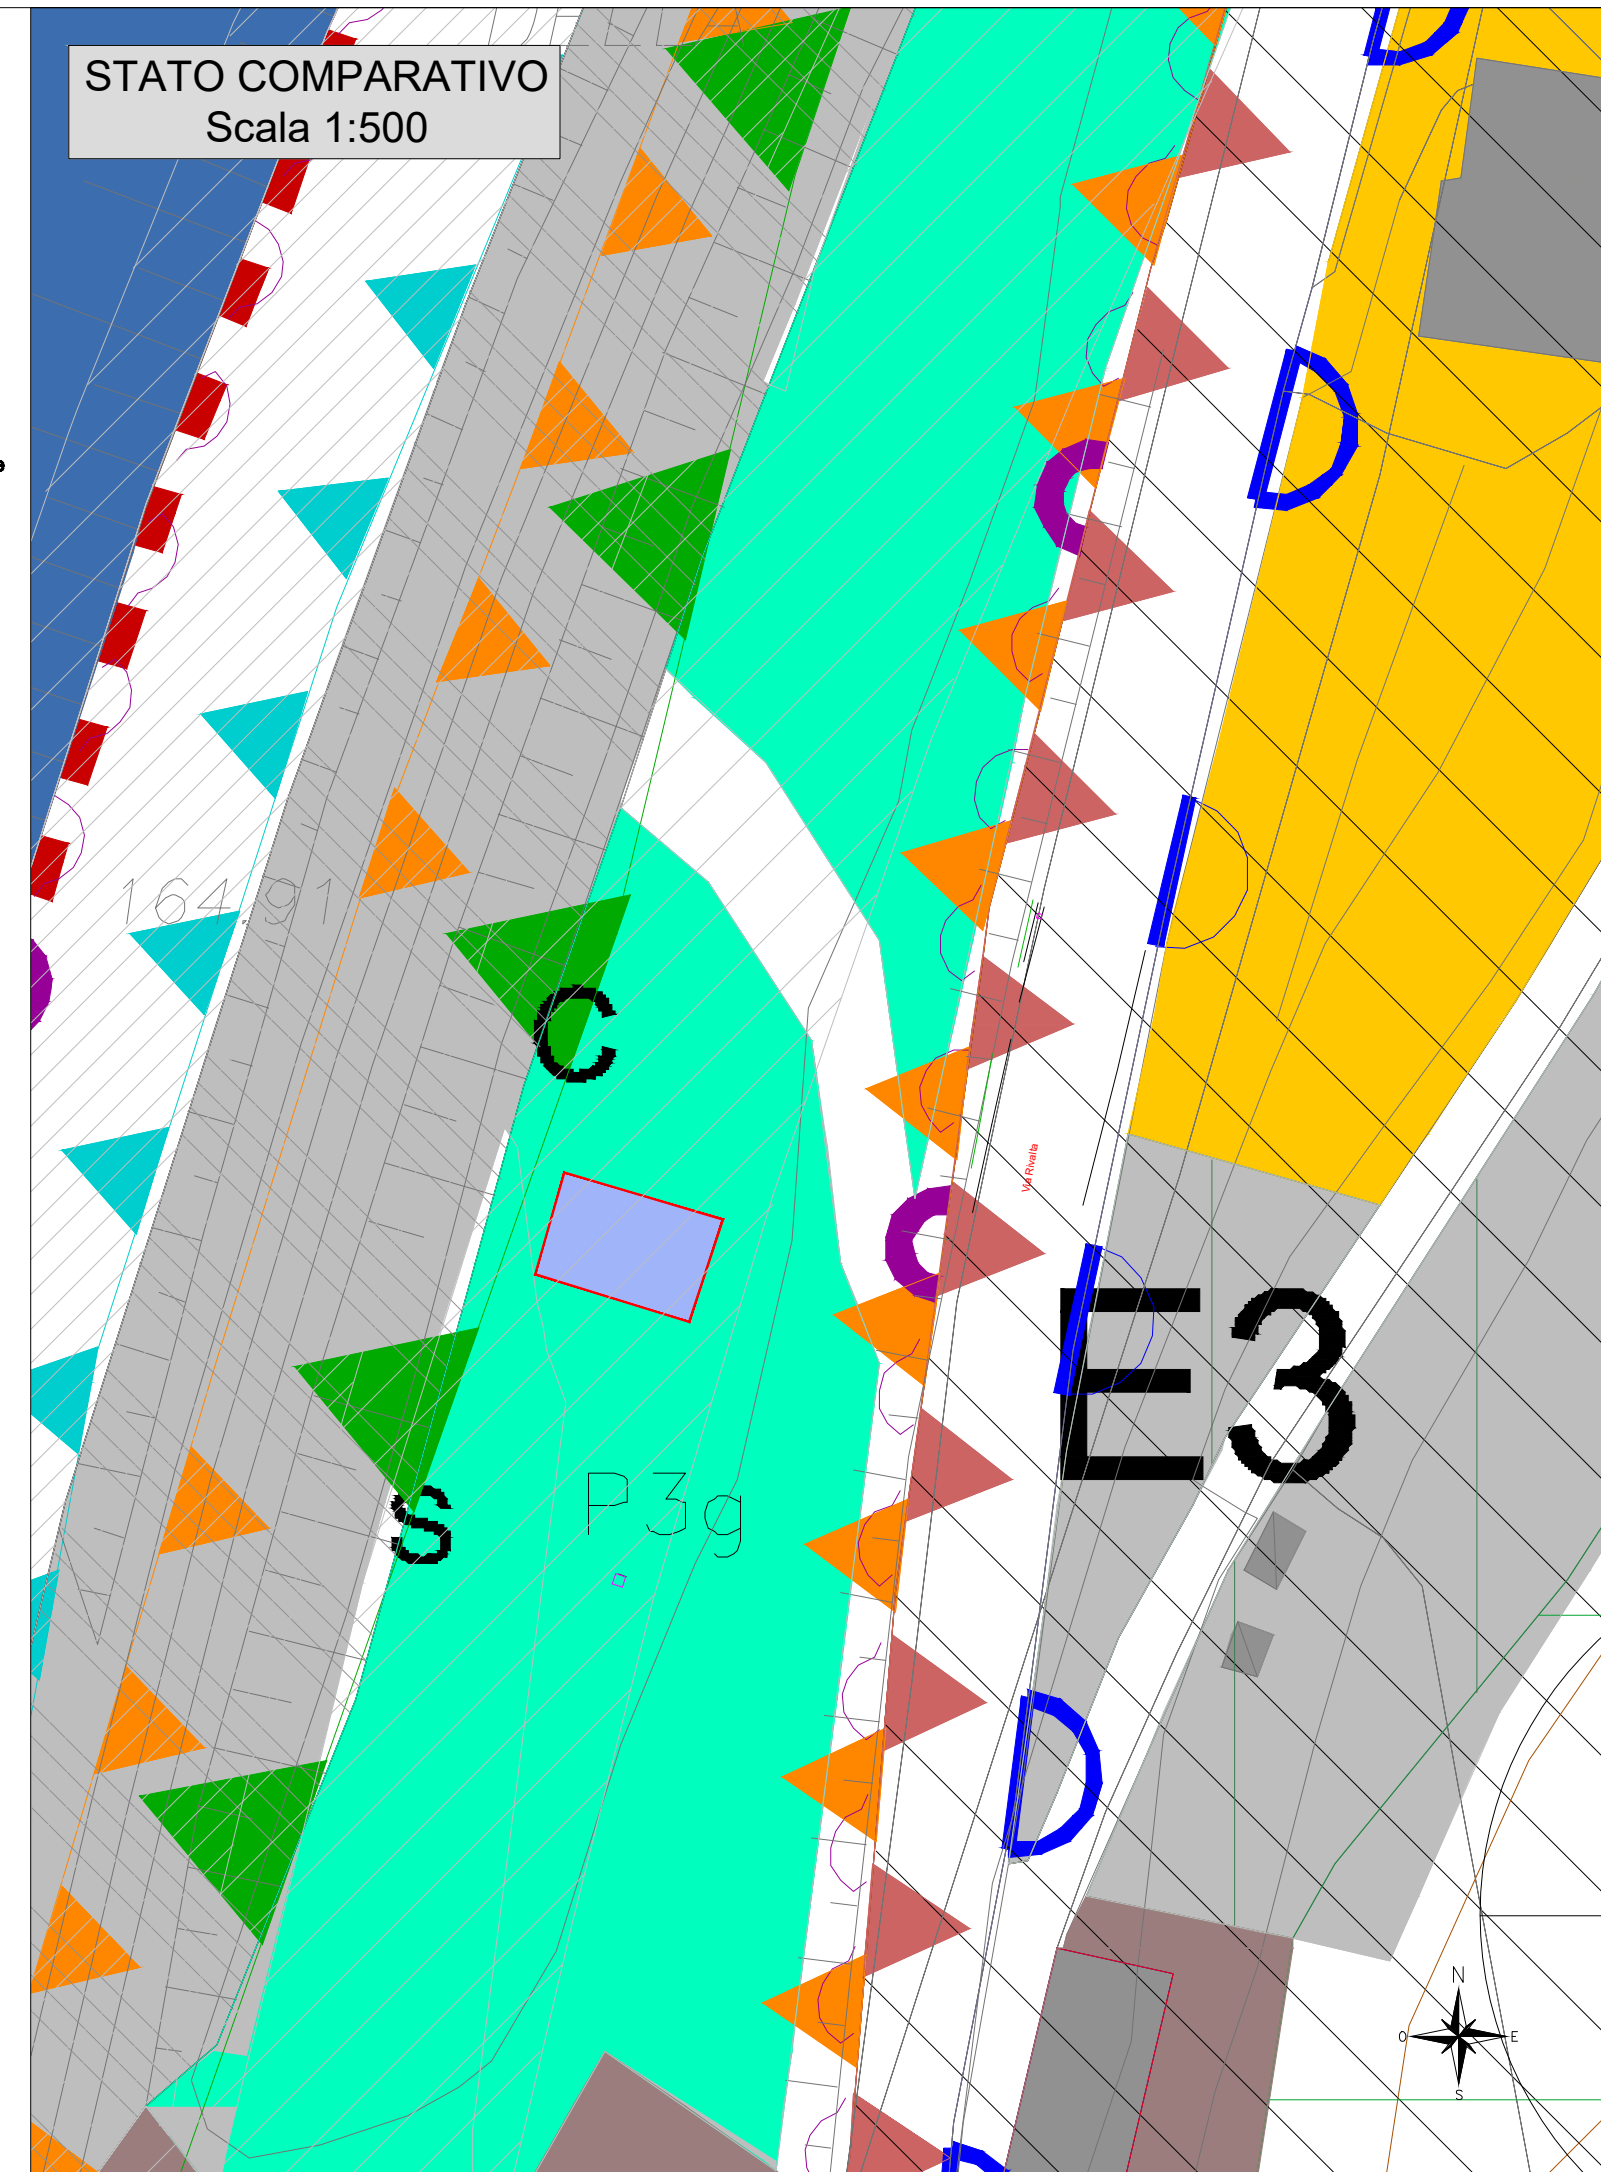

STATO DI PROGETTO
Scala 1:500

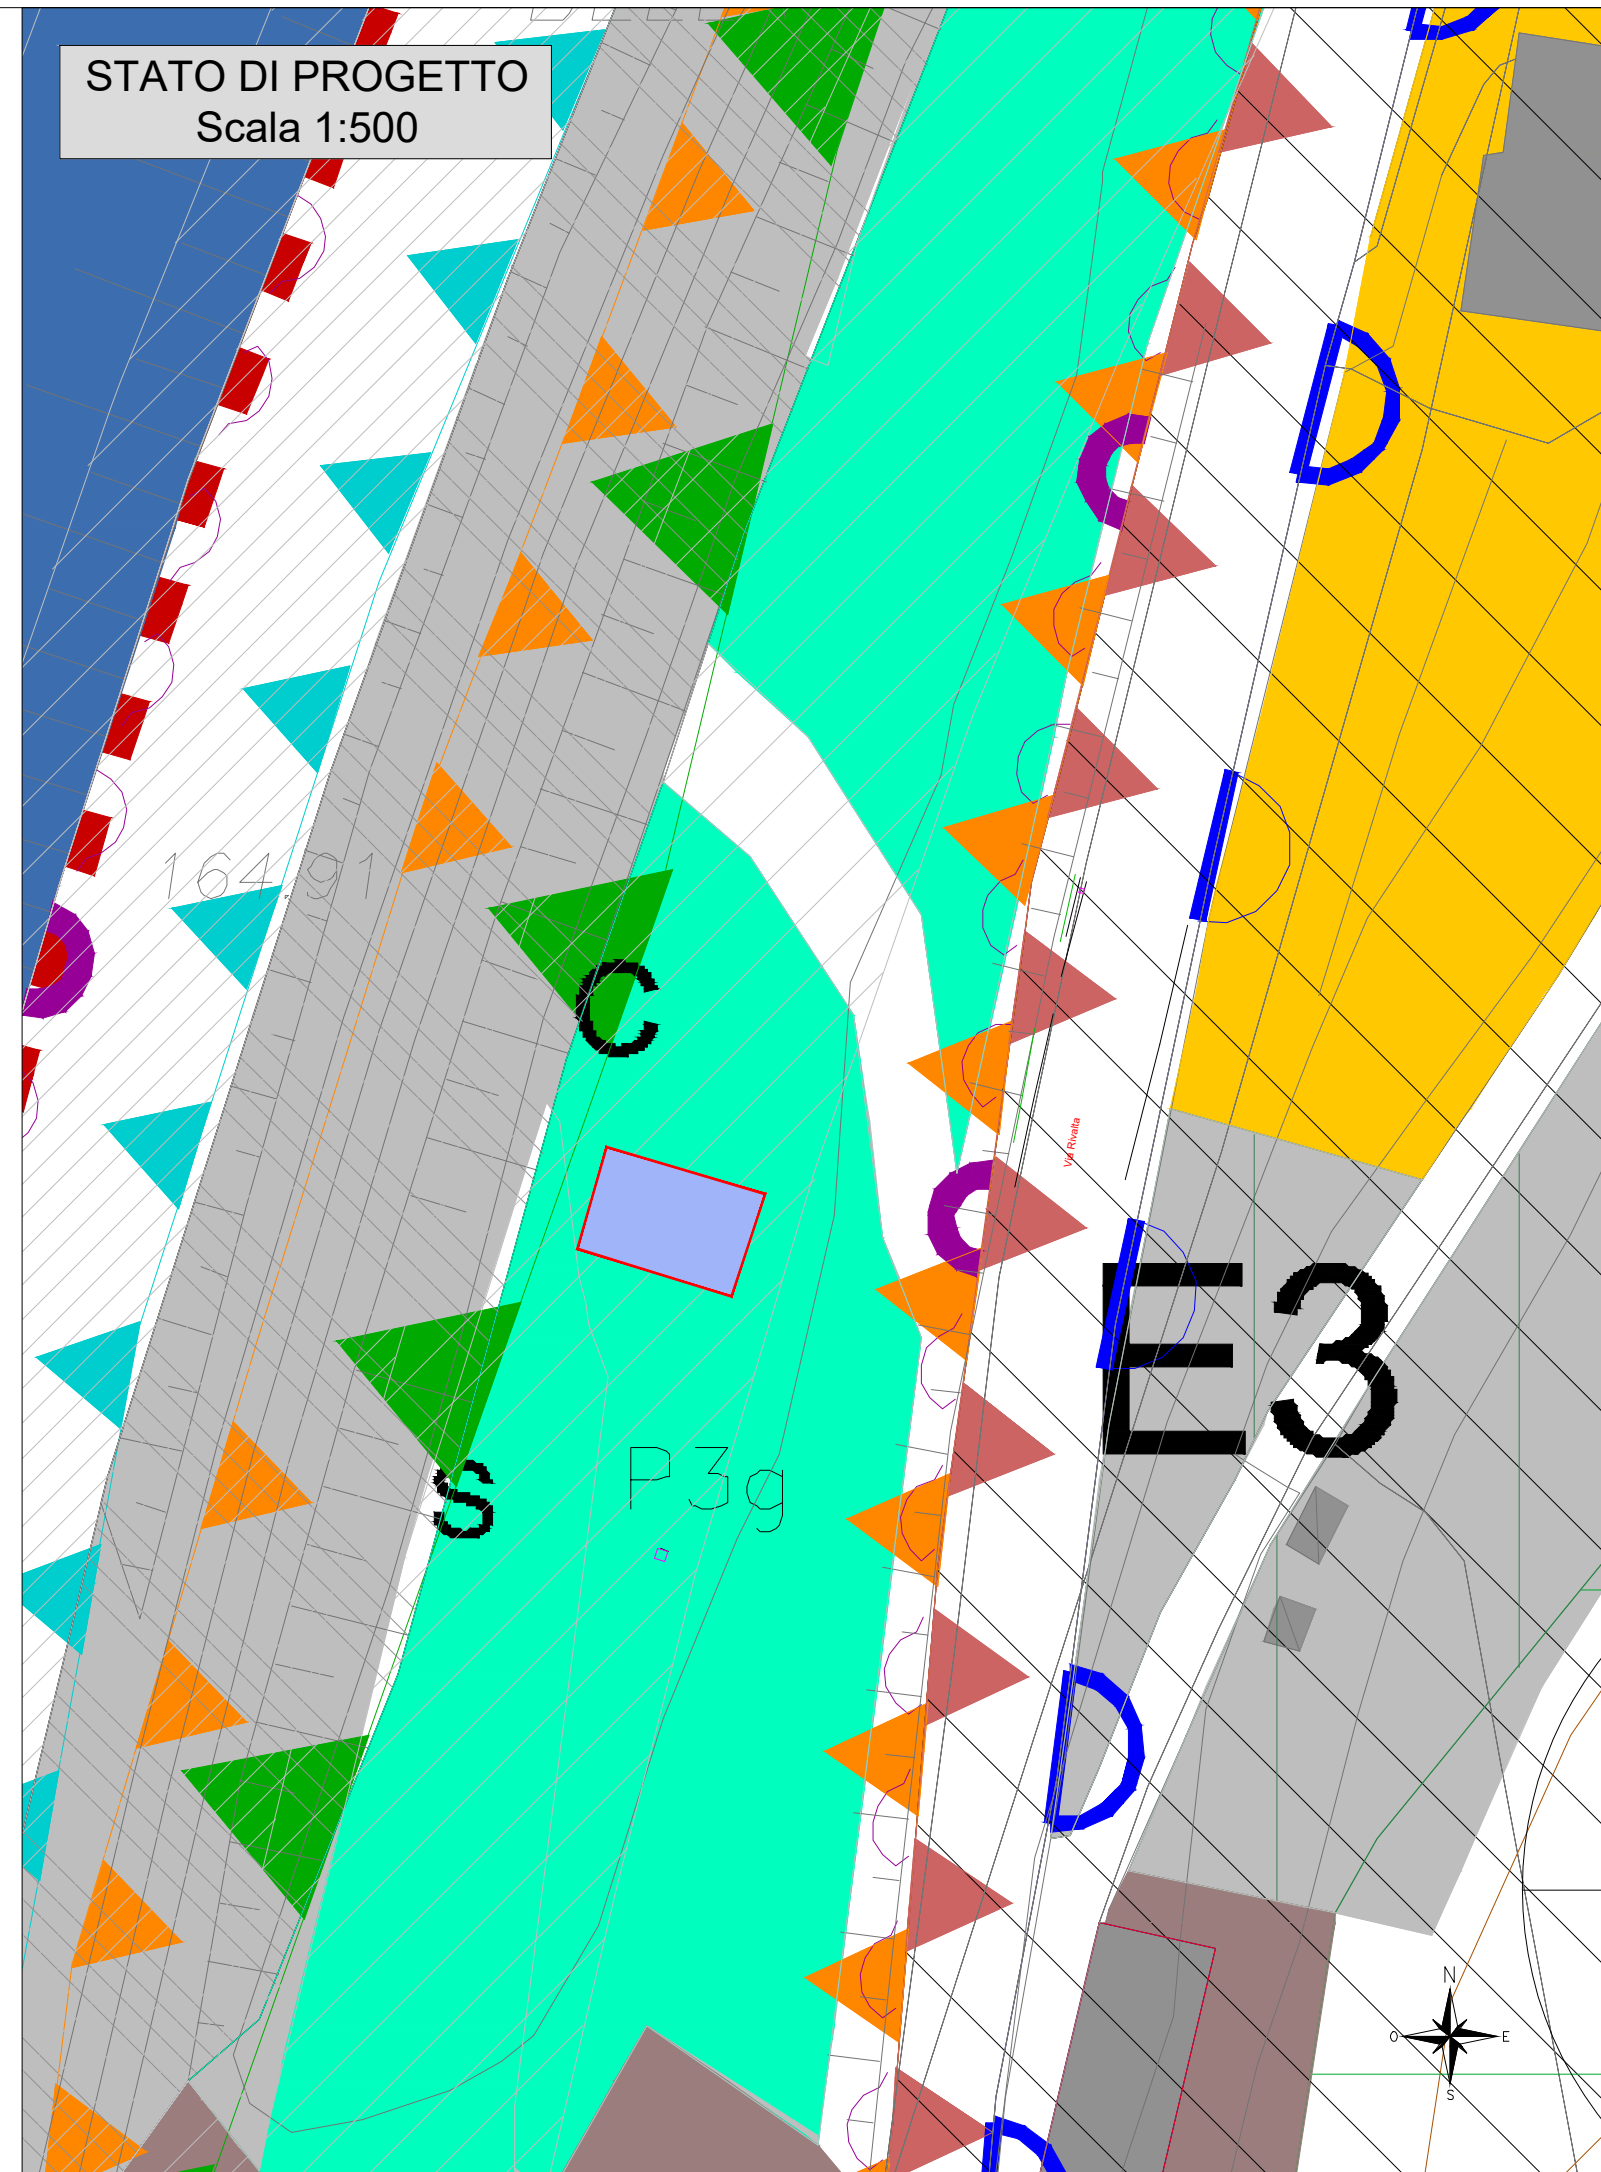

STATO ATTUALE
Scala 1:500

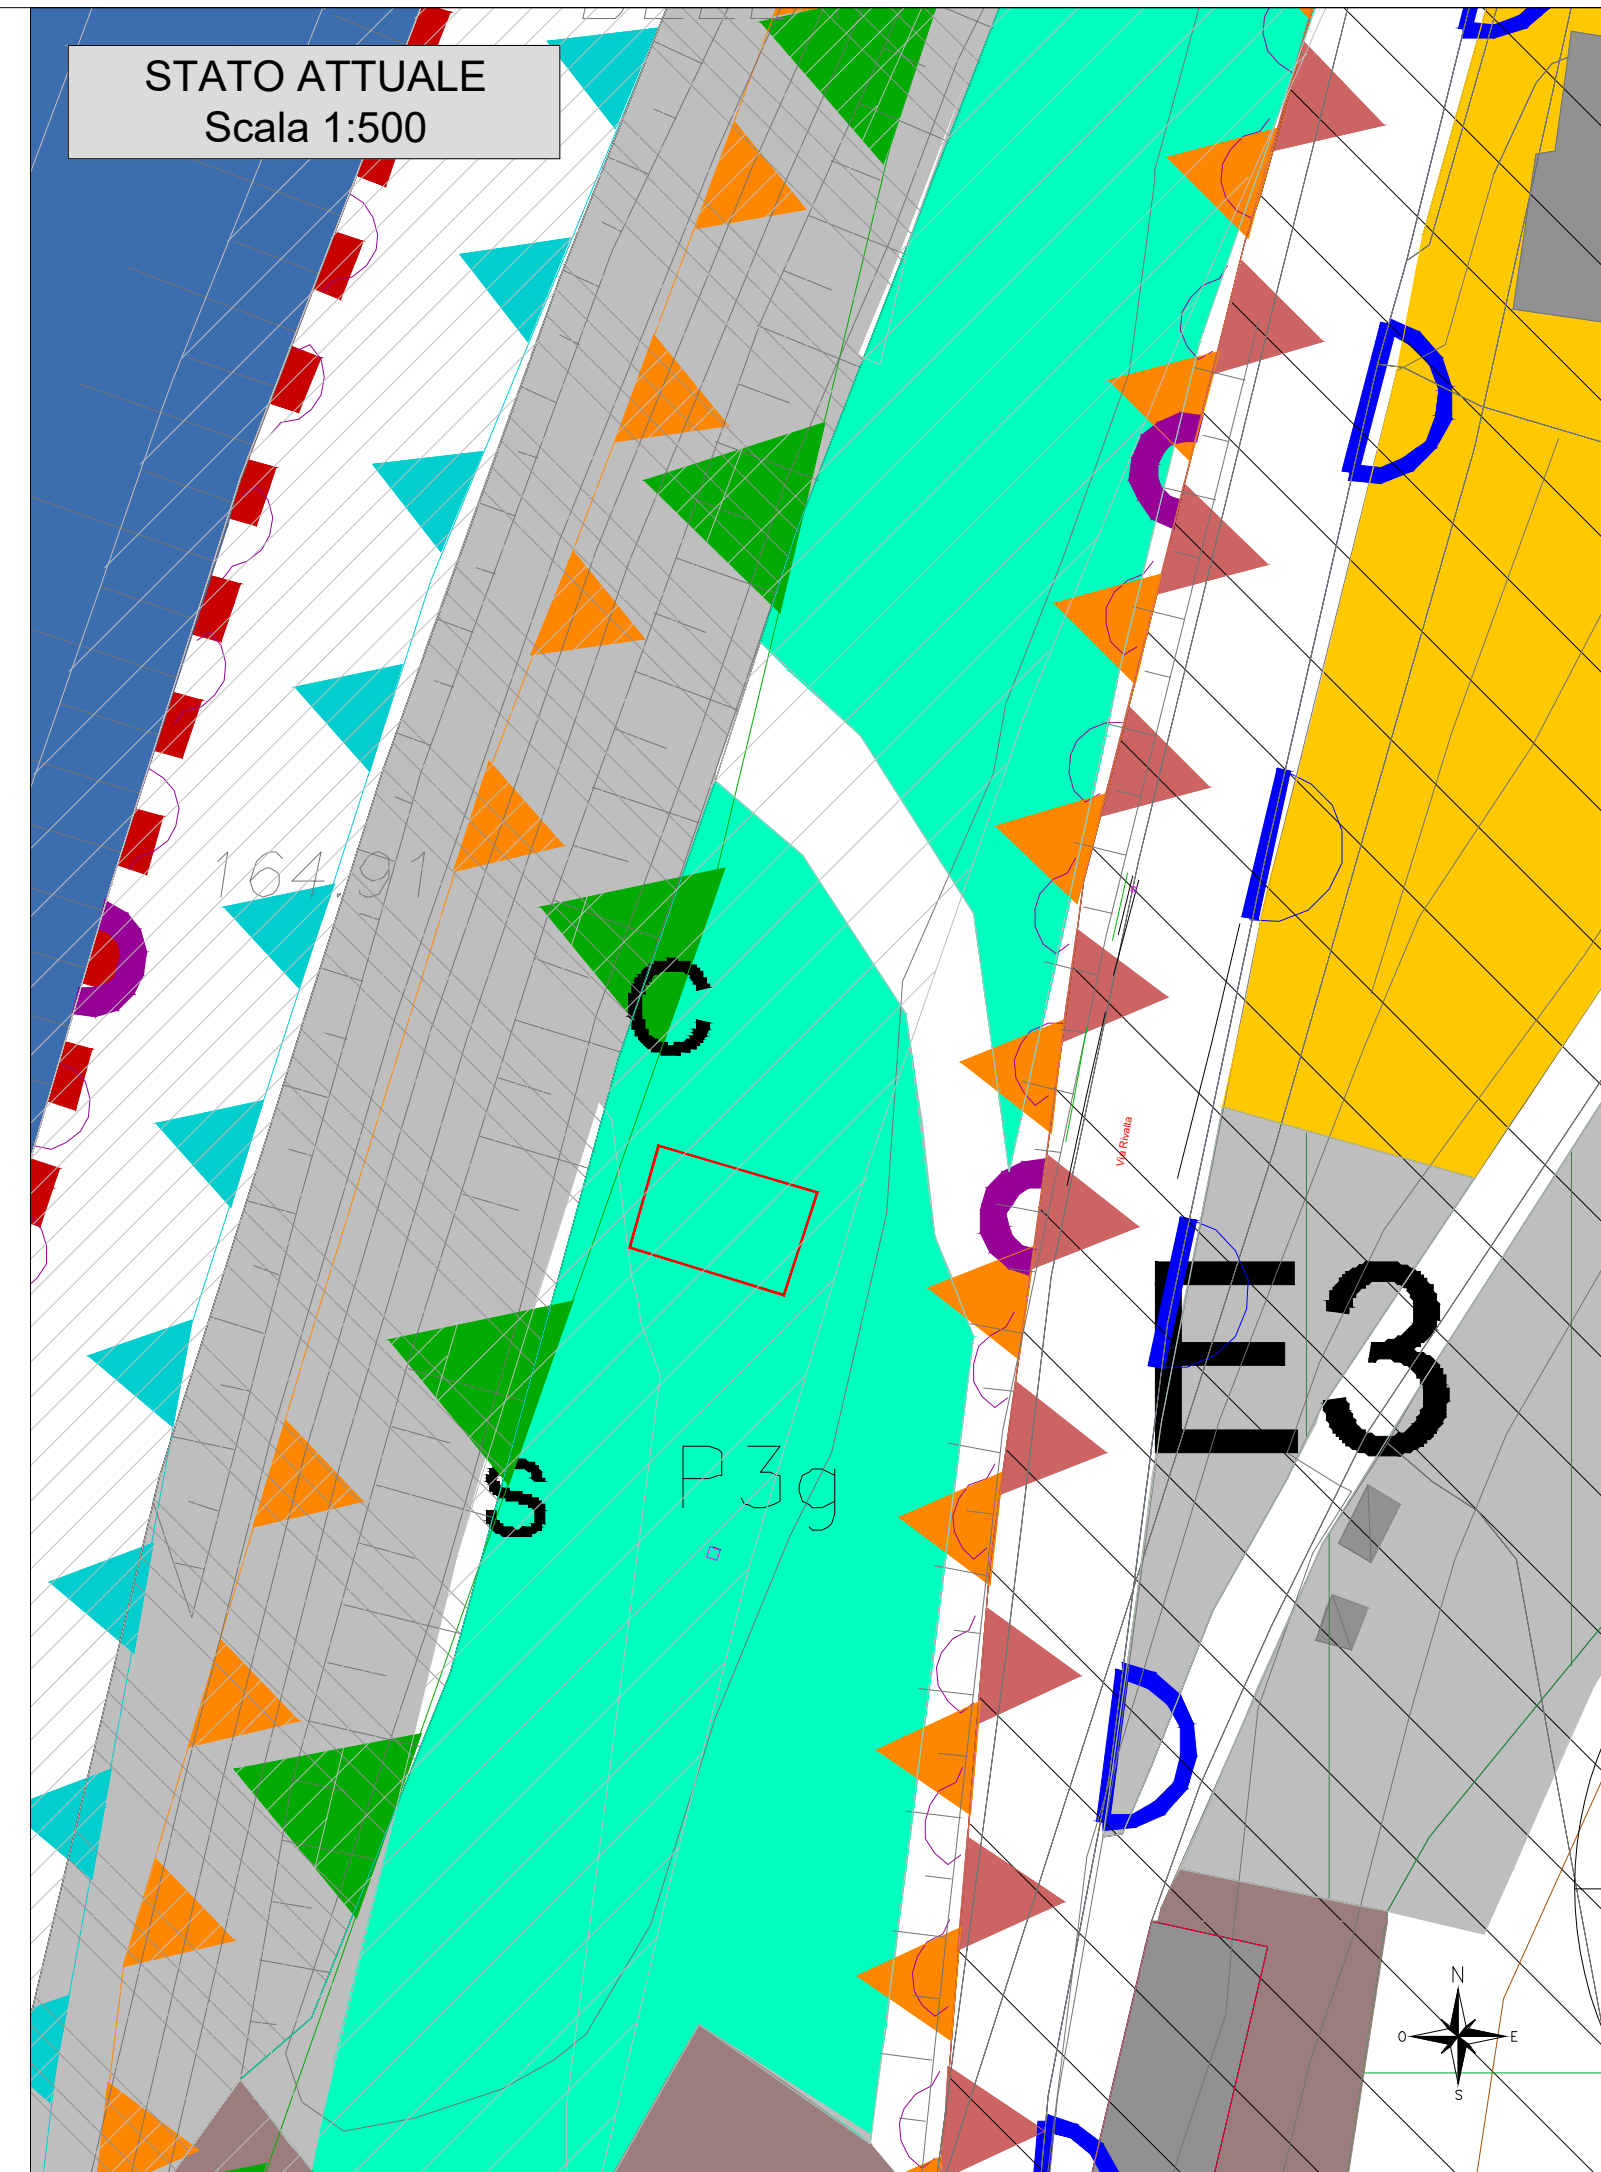

COMUNE DI VALBRENTA

MESSA IN SICUREZZA DELLA SCALA A SERVIZIO
DEL DEPURATORE VIA RIVALTA IN COMUNE
DI VALBRENTA

PROGETTO DI FATTIBILITA' TECNICO-ECONOMICA
D0762 (2023_83)

Elab. **F** Variante al Piano degli Interventi
- Attuale
- Di Progetto
- Comparativa

Progettazione: ETRA S.p.A.
Servizi di Ingegneria
Responsabile Progettazione e Direzione Lavori impianti
Dott. Ing. Zattarin Giorgio



REVISIONE: 00	Data	codice ATO	File
ESEGUITO da: Geom. Valter Boaron	Dicembre 2024	681	D0762S00FDEF00R0
CAPOCOMMESSA: Geom. Valter Boaron			dwg
CONTROLLATO Responsabile PDL: Ing. Giorgio Zattarin			
APPROVATO Responsabile ING: Geom. Giancarlo Baldan			

ETRA S.p.A. - Società benefit
Largo Parolini, 82/b - 36061 Bassano del Grappa (VI) - tel. 049 8098000 fax 049 8098001
Sede operativa di Cittadella (PD), Via del Telarolo, 9
Internet: www.etrspa.it e-mail: info@etrspa.it
ETRA S.p.A. si riserva la proprietà del disegno, vietandone la riproduzione e la divulgazione senza autorizzazione ai sensi delle vigenti leggi