



Comune di
Marostica



Interventi di sistemazione esterna presso il Depuratore
di Crosara in Comune di Marostica
(D0836)

PROGETTO DI FATTIBILITA' TECNICO ECONOMICA

Elab. **G** Variante urbanistica




REVISIONE: 00			
ESEGUITO da: Studio Associato Dolomiti Engineering	Data	codice ATO	File
CAPOCOMMESSA: ing. Antonio Negrello	Gennaio 2026		D0836S00GFTE00R0.doc
CONTROLLATO Responsabile PDLI: ing. Giorgio Zattarin			
APPROVATO Responsabile PDL: ing. Massimo De Marchi			
ETRA S.p.A. Società benefit Largo Parolini, 82/b - 36061 Bassano del Grappa (VI) - tel. 049 8098000 fax 049 8098001 Sede operativa di Cittadella (PD), Via del Telarolo, 9 Internet: www.etraspa.it e-mail: info@etraspa.it ETRA S.p.A. si riserva la proprietà del disegno, vietandone la riproduzione e la divulgazione senza autorizzazione a' sensi delle vigenti leggi			

LEGENDA PRG (estratto)

Comune di Marostica Zone Significative

ZONE AGRICOLE ART. 17 NTA

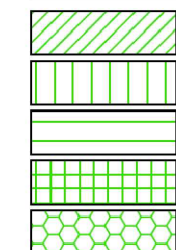

Zona "E1" : Zona Agricola di tutela art. 17 NTA

Zona "E2a": Zona di primaria importanza per la funzione agricolo-produttiva in ambito collinare


Zona "E2b": Zona di primaria importanza per la funzione agricolo-produttiva in ambito di planura

Zona "E3" : Zona agricola contemporaneamente utilizzabile per scopi agricolo-produttivi e per scopi residenziali

Zona "E4" : Zona agricola caratterizzata da presenza di preesistenze utilizzabile per l'organizzazione dei centri rurali

Ambiti aggregati abitativi che garantiscono la massima tutela

ZONE PER ATTREZZATURE PUBBLICHE O DI USO COMUNE - STANDARDS URBANISTICI

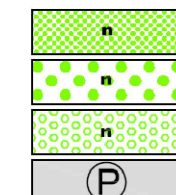


Zona "FA" : Area per l'istruzione art. 18 e 19 NTA

Zona "FB" : Area per attrezzature di interesse comune art. 18 e 20 NTA

Zona "FC" : Area a parco ed attrezzature sportive art. 18 e 21 NTA

Zona "FD" : Area a parcheggio art. 18 e 22 NTA

ZONE PER ATTREZZ. PUBBLICHE DI INTERESSE GENERALE EXTRA STANDARDS URBANISTICI

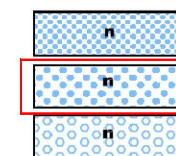

Zona "F1" : Area per l'istruzione art. 18 e 19 NTA

Zona "F2" : Area per attrezzature di interesse comune - servizi tecnologici art. 18 e 20 NTA

Zona "F3" : Area a parco ed attrezzature sportive art. 18 e 21 NTA



Identificazione del tipo di zona / numero di riferimento del dimensionamento del PRG

AREE SOGGETTE A VINCOLI, SERVITU', TUTELA E FASCE DI RISPETTO ARTT 24 E 28 NTA

Vincolo monumentale D.lgs 42/2004 (ex L.1089/1939)

Vincolo idrogeologico-forestale Rdl 3267/1923 e art.24 pt.1.1 NTA

V.paesaggistico D.lgs 42/2004 (ex L.1497/1939) e art.24 pt.1.2 NTA aree di notevole interesse pubblico

Vincolo paesaggistico D.lgs 42/2004 e art. 9 p.B all.A delle NTA (ex L.431/85 Galasso) - Aree boscate

Vincolo paesaggistico D.lgs 42/2004 (ex L.431/1985 Galasso) - Corsi d'acqua

Zona di Tutela ambientale art. 24 e 28.1 NTA

Zona con obbligo di perizia geologica-geotecnica art.28.2 NTA

Zona di tutela assoluta acque per il consumo umano art. 24 pt.1.4 delle NTA

Fasce di rispetto impianti idrici art. 24 pt. 2.0 delle NTA

Fasce di rispetto cimiteriale art. 24 pt. 2 delle NTA

Fasce di rispetto art. 24 pt.2 delle NTA e fasce rispetto stradali pt.2.1

Fasce di rispetto impianti di depurazione art. 24 pt. 7 delle NTA

Fasce di rispetto elettrodotti art. 24 pt. 5.2 delle NTA

Fasce di rispetto impianti produttivi art. 24 pt. 5.3 delle NTA

Fasce di rispetto stradale Superstrada Pedemontana Veneta SPV

Zona a rischio idraulico


Ambito di parco naturalistico art.28.4 delle NTA

Zone di degrado ambientale - ex cava art.18.3 e art.21.4 delle NTA


Dolina art. 28, 5 delle NTA

Ambito cava art. 18 pt. 3 delle NTA

STATO DI FATTO

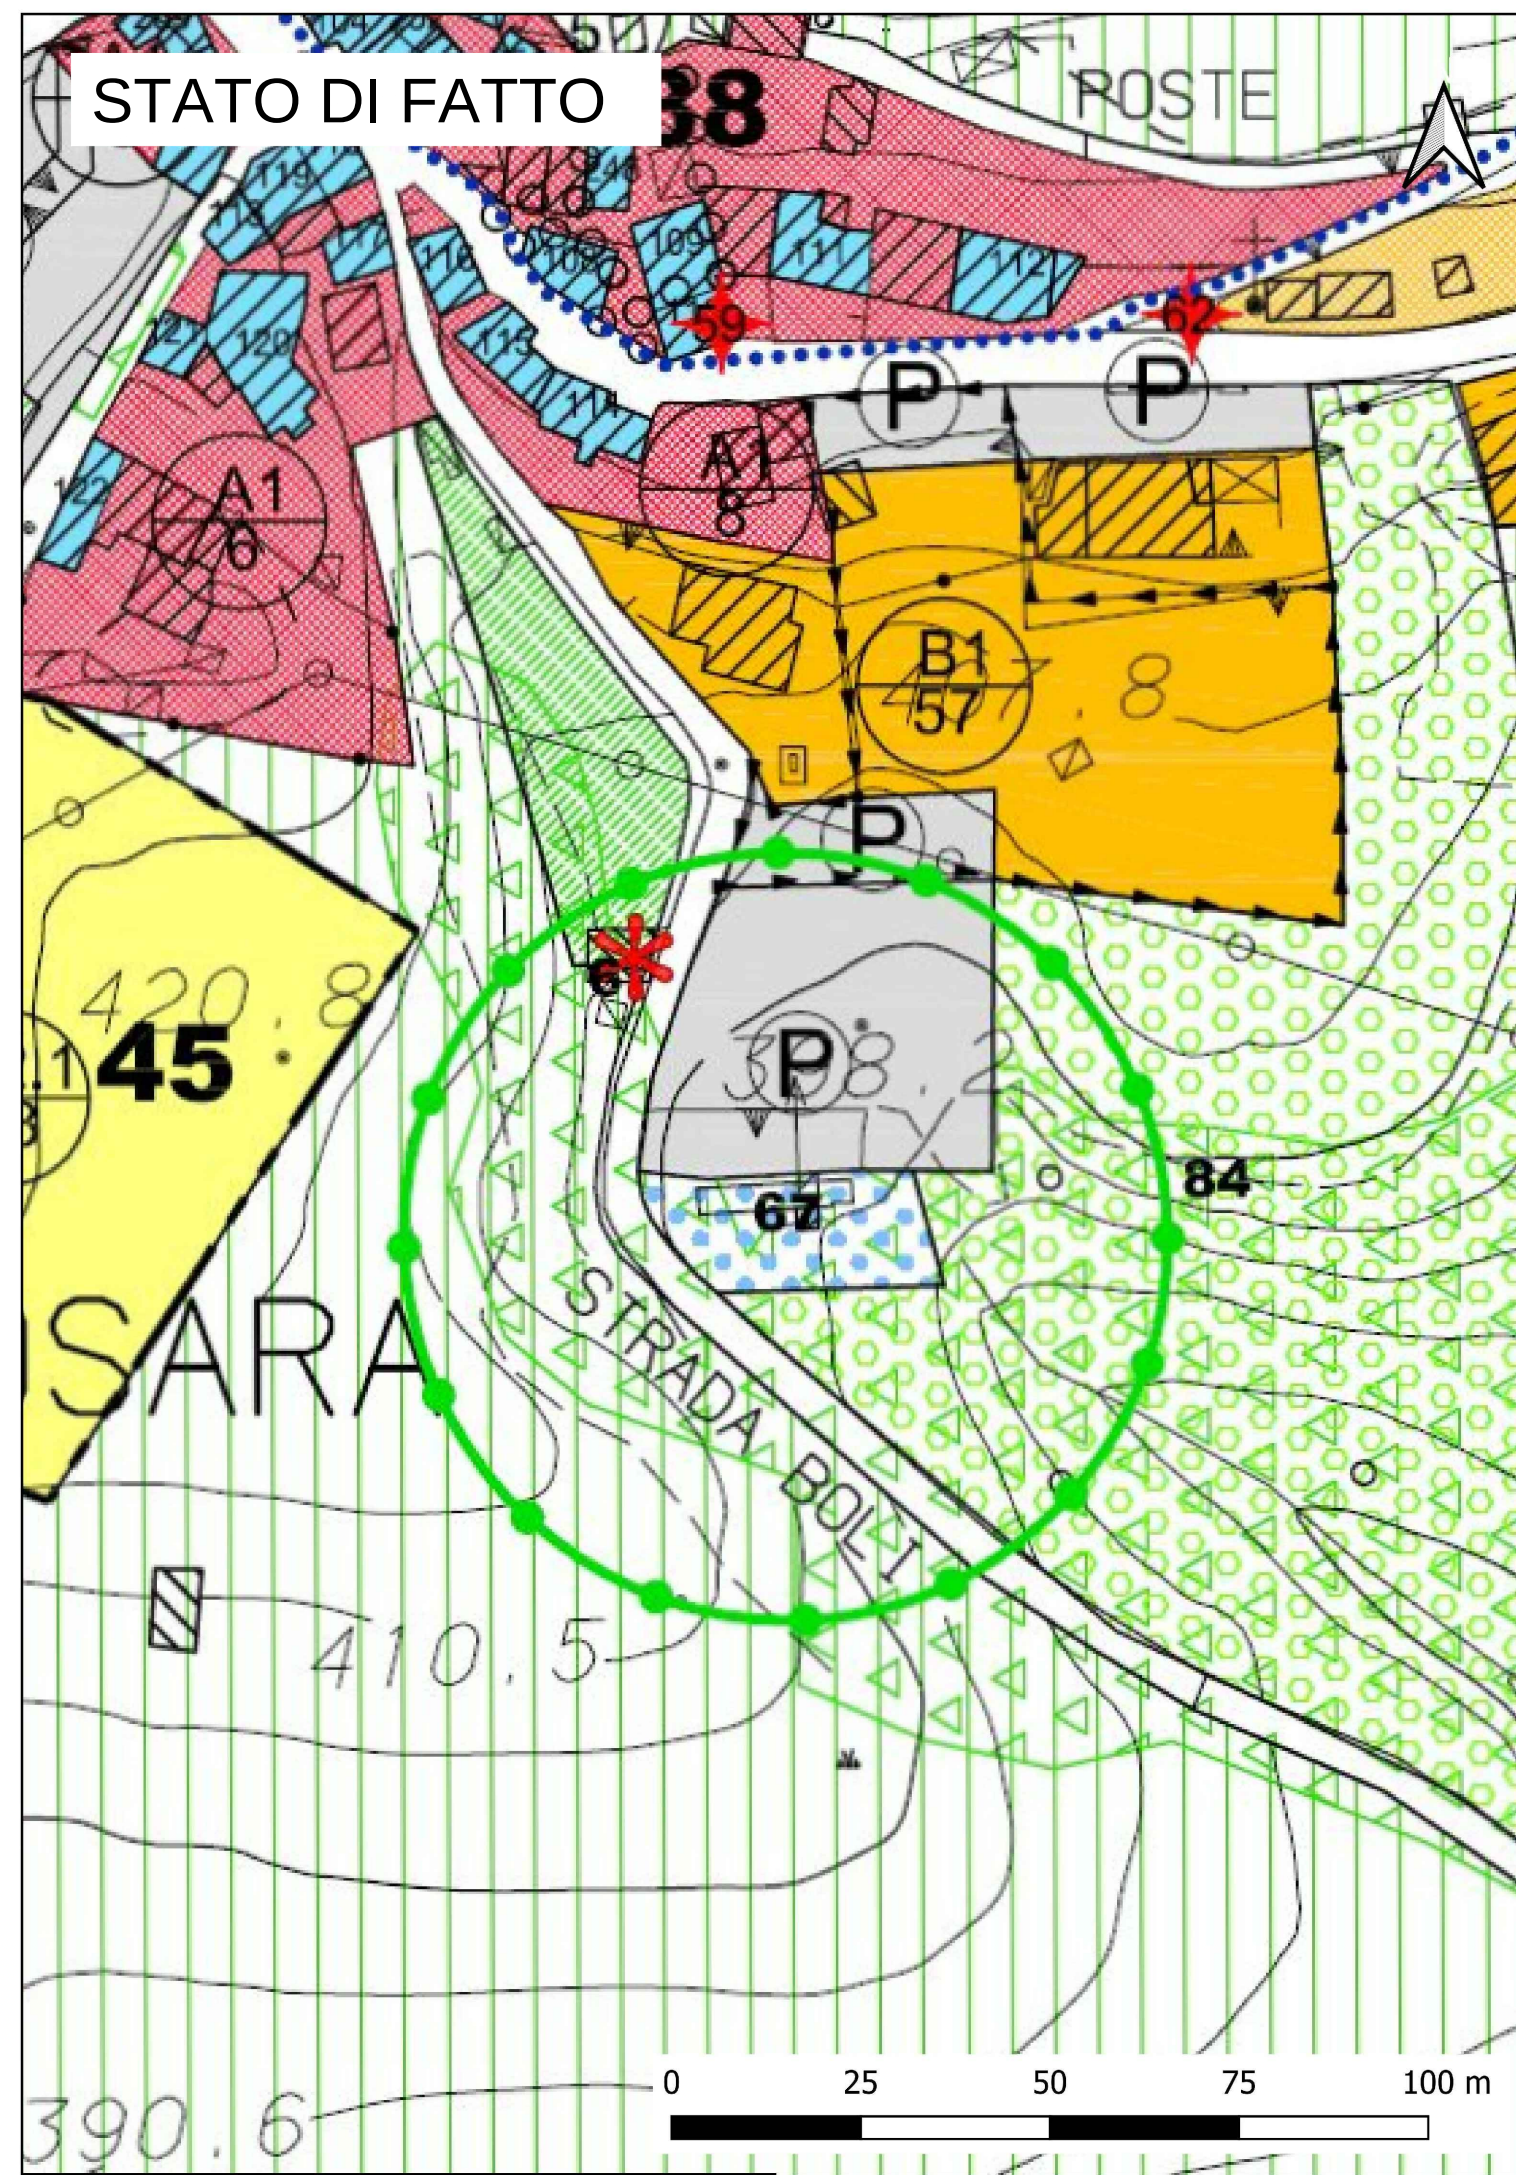

STATO DI PROGETTO

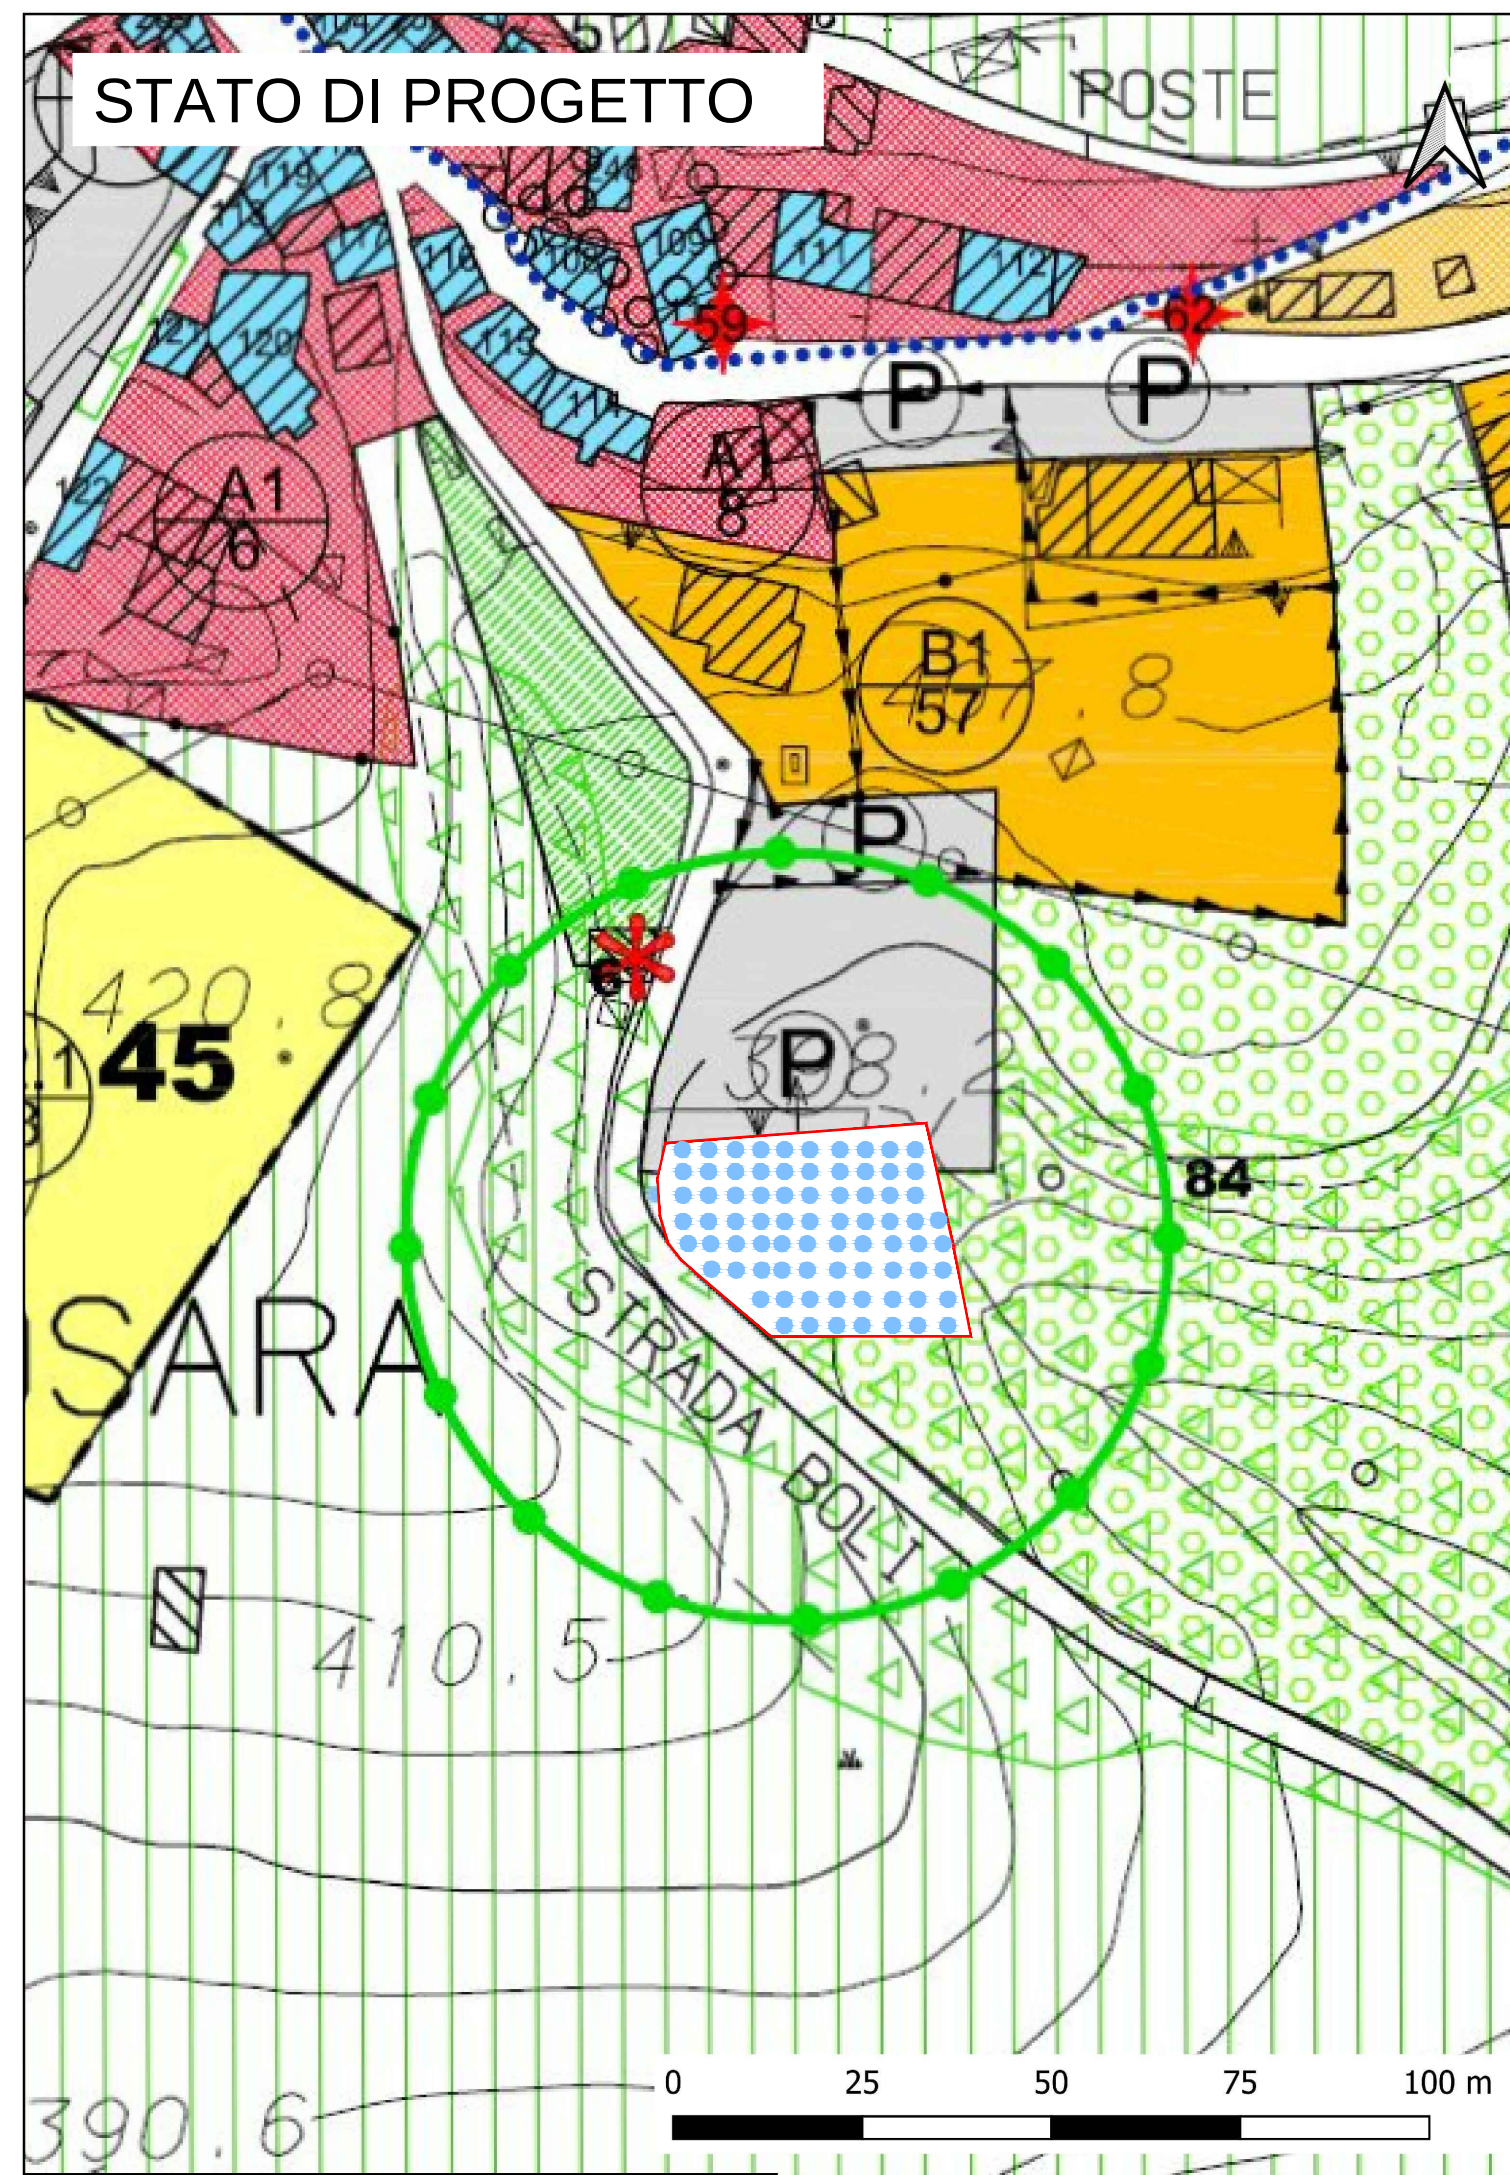

STATO COMPARATIVO

