



ACQUISIZIONE AREE RELATIVE AGLI IMPIANTI IDRICI ESISTENTI (P1128S3)

PROGETTO DI FATTIBILITA' TECNICO ECONOMICA

elab. **G** Variante urbanistica

Progettazione: ETRA S.p.A. Società benefit
Area Servizio idrico integrato
Dott. Ing. Alberto Liberatore



REVISIONE: 00			
ESEGUITO da: arch. Andrea Cabbia Fiorin	Data Agosto 2025	codice ATO 2587	File 1128S3GFTE00R0
CAPOCOMMESSA: dott. Davide Baggio			
CONTROLLATO Responsabile Ufficio Espropri: dott. Davide Baggio			
APPROVATO Resp. servizio idrico integrato: ing. Alberto Liberatore			

ETRA S.p.A. Società benefit

Largo Parolini, 82/b - 36061 Bassano del Grappa (VI) - tel. 049 8098000 fax 049 8098001

Sede operativa di Cittadella (PD), Via del Telarolo, 9

Internet: www.etraspa.it e-mail: info@etraspa.it

ETRA S.p.A. si riserva la proprietà del disegno, vietandone la riproduzione e la divulgazione senza autorizzazione a' sensi delle vigenti leggi





ACQUISIZIONE AREE RELATIVE AGLI IMPIANTI IDRICI ESISTENTI (P1128S3)

PROGETTO DI FATTIBILITA' TECNICO ECONOMICA

elab. **G.4** Variante urbanistica
Serbatoio Sisemol Basso pompe - Gallio

Progettazione: ETRA S.p.A. Società benefit
Area Servizio idrico integrato
Dott. Ing. Alberto Liberatore



REVISIONE: 00			
ESEGUITO da: arch. Andrea Cabbia Fiorin	Data Agosto 2025	codice ATO	File
CAPOCOMMESSA: dott. Davide Baggio		2587	1128S3GFTE04R0
CONTROLLATO Responsabile Ufficio Espropri: dott. Davide Baggio			
APPROVATO Resp. servizio idrico integrato: ing. Alberto Liberatore			



ETRA S.p.A. Società benefit
Largo Parolini, 82/b - 36061 Bassano del Grappa (VI) - tel. 049 8098000 fax 049 8098001
Sede operativa di Cittadella (PD), Via del Telarolo, 9
Internet: www.etraspa.it e-mail: info@etraspa.it

ETRA S.p.A. si riserva la proprietà del disegno, vietandone la riproduzione e la divulgazione senza autorizzazione a' sensi delle vigenti leggi

COROGRAFIA - PIANO DEGLI INTERVENTI

STATO ATTUALE
Scala 1:2.000



STATO DI PROGETTO
Scala 1:2.000





ACQUISIZIONE AREE RELATIVE AGLI IMPIANTI IDRICI ESISTENTI (P1128S3)

PROGETTO DI FATTIBILITA' TECNICO ECONOMICA

elab. **G.5** Variante urbanistica
Serbatoio Gambero - Montegrotto Terme

Progettazione: ETRA S.p.A. Società benefit
Area Servizio idrico integrato
Dott. Ing. Alberto Liberatore



REVISIONE: 00			
ESEGUITO da: arch. Andrea Cabbia Fiorin	Data Agosto 2025	codice ATO	File
CAPOCOMMESSA: dott. Davide Baggio		2587	1128S3GFTE05R0
CONTROLLATO Responsabile Ufficio Espropri: dott. Davide Baggio			
APPROVATO Resp. servizio idrico integrato: ing. Alberto Liberatore			




ETRA S.p.A. Società benefit
Largo Parolini, 82/b - 36061 Bassano del Grappa (VI) - tel. 049 8098000 fax 049 8098001
Sede operativa di Cittadella (PD), Via del Telarolo, 9
Internet: www.etraspa.it e-mail: info@etraspa.it


ETRA S.p.A. si riserva la proprietà del disegno, vietandone la riproduzione e la divulgazione senza autorizzazione a' sensi delle vigenti leggi

COROGRAFIA - PIANO DEGLI INTERVENTI

STATO ATTUALE
Scala 1:2.000

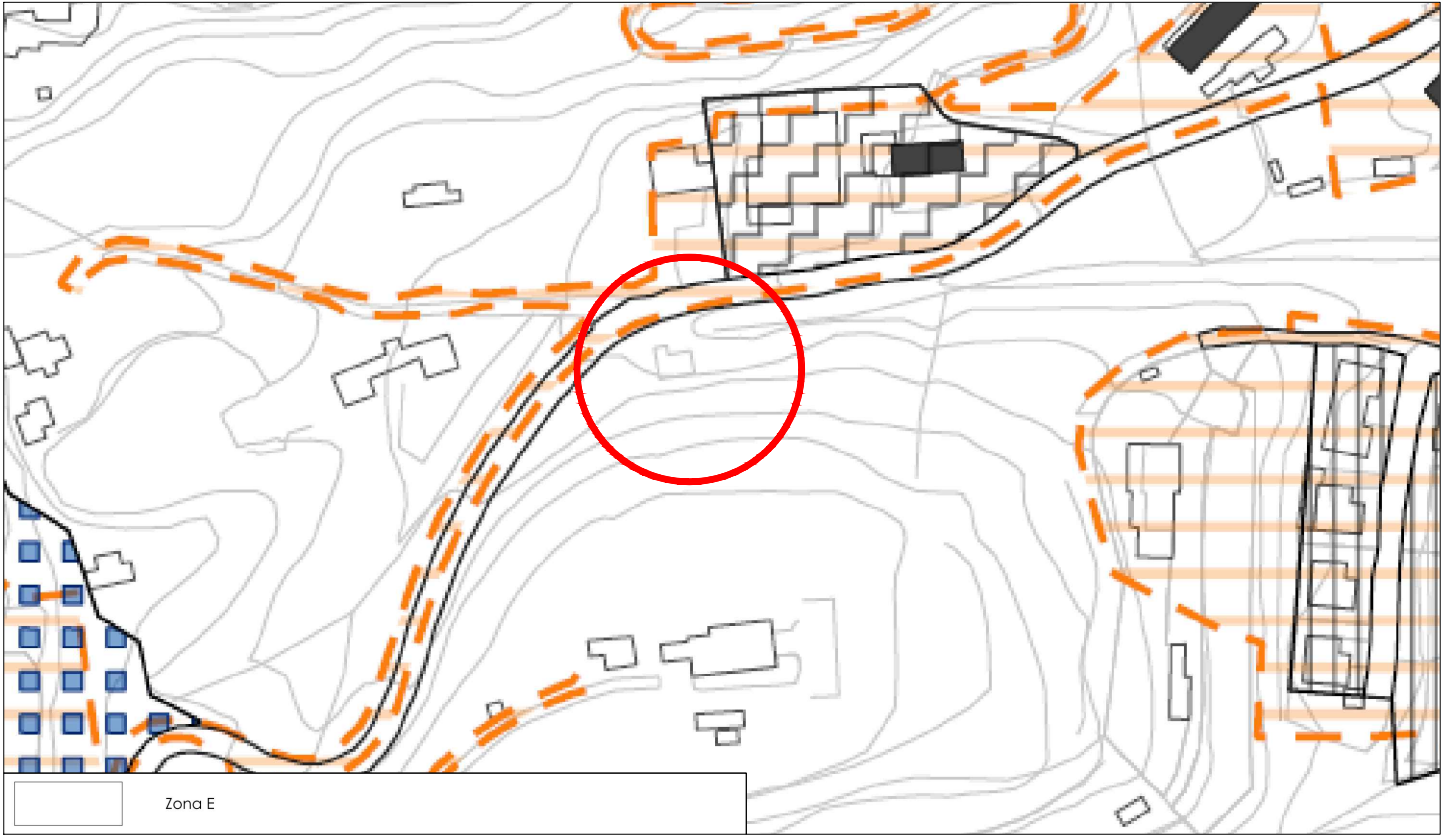

STATO DI PROGETTO
Scala 1:2.000

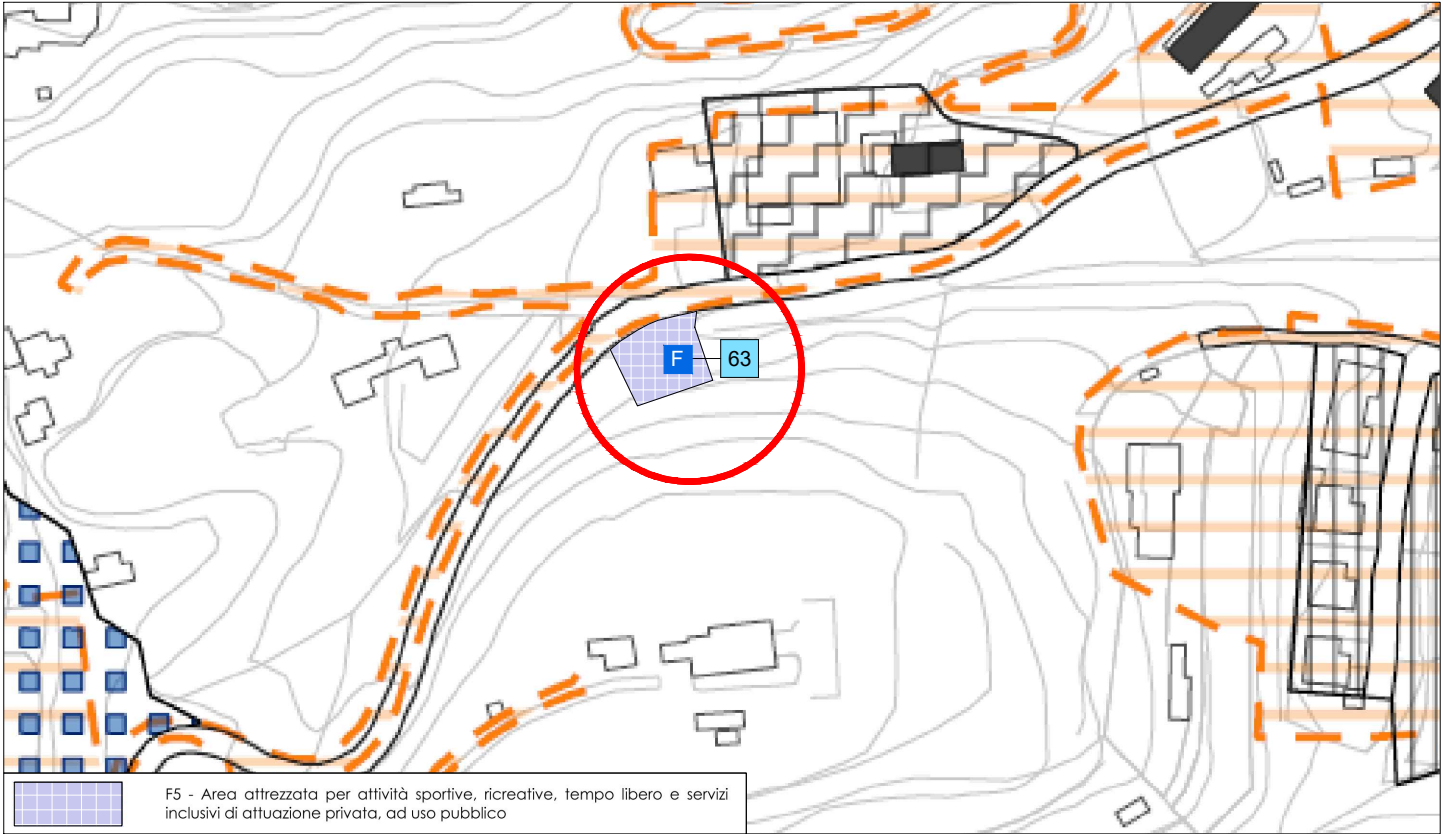



ACQUISIZIONE AREE RELATIVE AGLI IMPIANTI IDRICI ESISTENTI (P1128S3)

PROGETTO DI FATTIBILITA' TECNICO ECONOMICA

*elab. **G.6** Variante urbanistica
Serbatoio Saggine - Galzignano Terme*

Progettazione: ETRA S.p.A. Società benefit
Area Servizio idrico integrato
Dott. Ing. Alberto Liberatore



REVISIONE: 00			
ESEGUITO da: arch. Andrea Cabbia Fiorin	Data Agosto 2025	codice ATO	File
CAPOCOMMESSA: dott. Davide Baggio		2587	1128S3GFTE06R0
CONTROLLATO Responsabile Ufficio Espropri: dott. Davide Baggio			
APPROVATO Resp. servizio idrico integrato: ing. Alberto Liberatore			




ETRA S.p.A. Società benefit
Largo Parolini, 82/b - 36061 Bassano del Grappa (VI) - tel. 049 8098000 fax 049 8098001
Sede operativa di Cittadella (PD), Via del Telarolo, 9
Internet: www.etraspa.it e-mail: info@etraspa.it

ETRA S.p.A. si riserva la proprietà del disegno, vietandone la riproduzione e la divulgazione senza autorizzazione a' sensi delle vigenti leggi

COROGRAFIA - PIANO DEGLI INTERVENTI

STATO ATTUALE
Scala 1:2.000

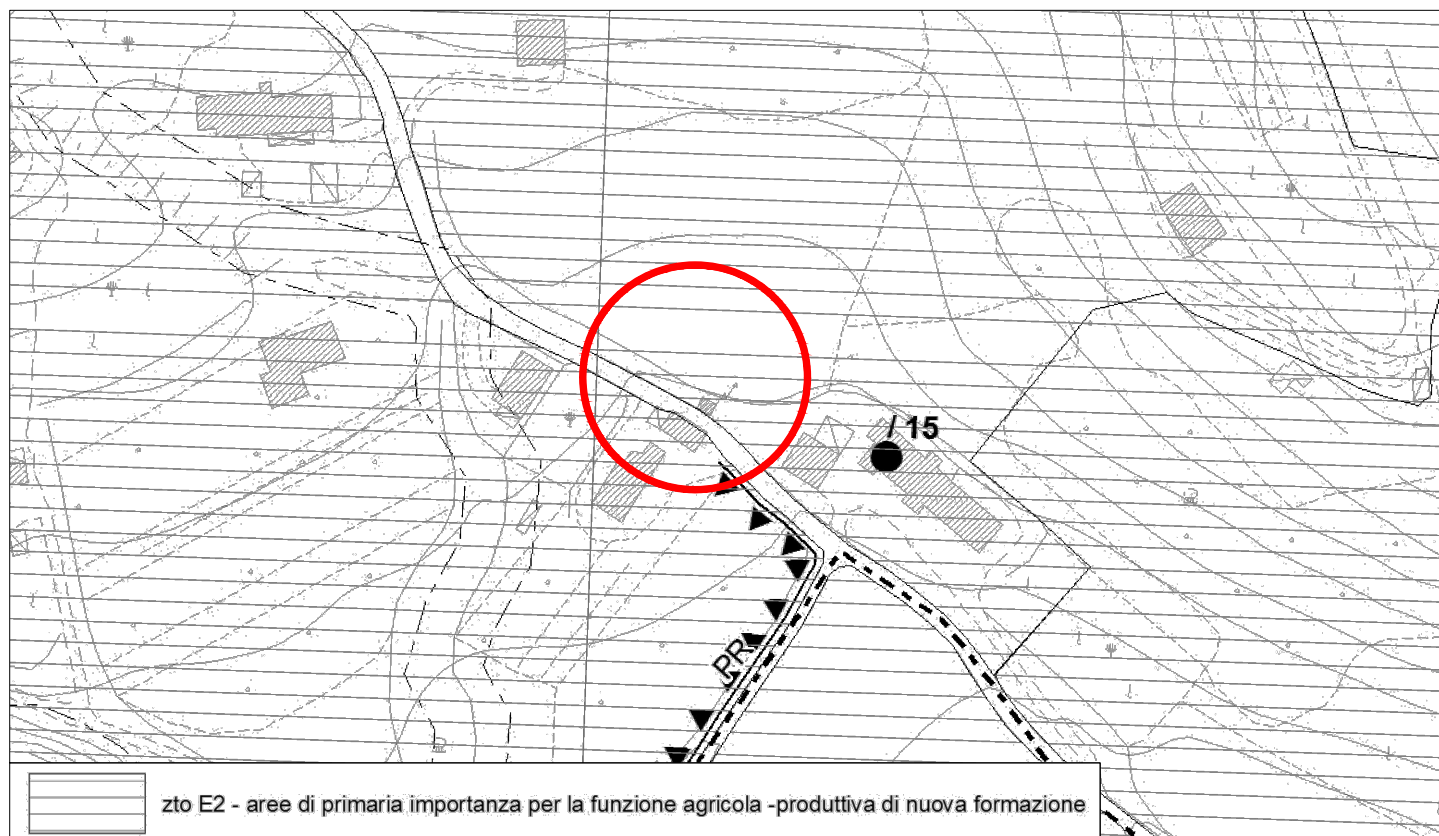

STATO DI PROGETTO
Scala 1:2.000

