

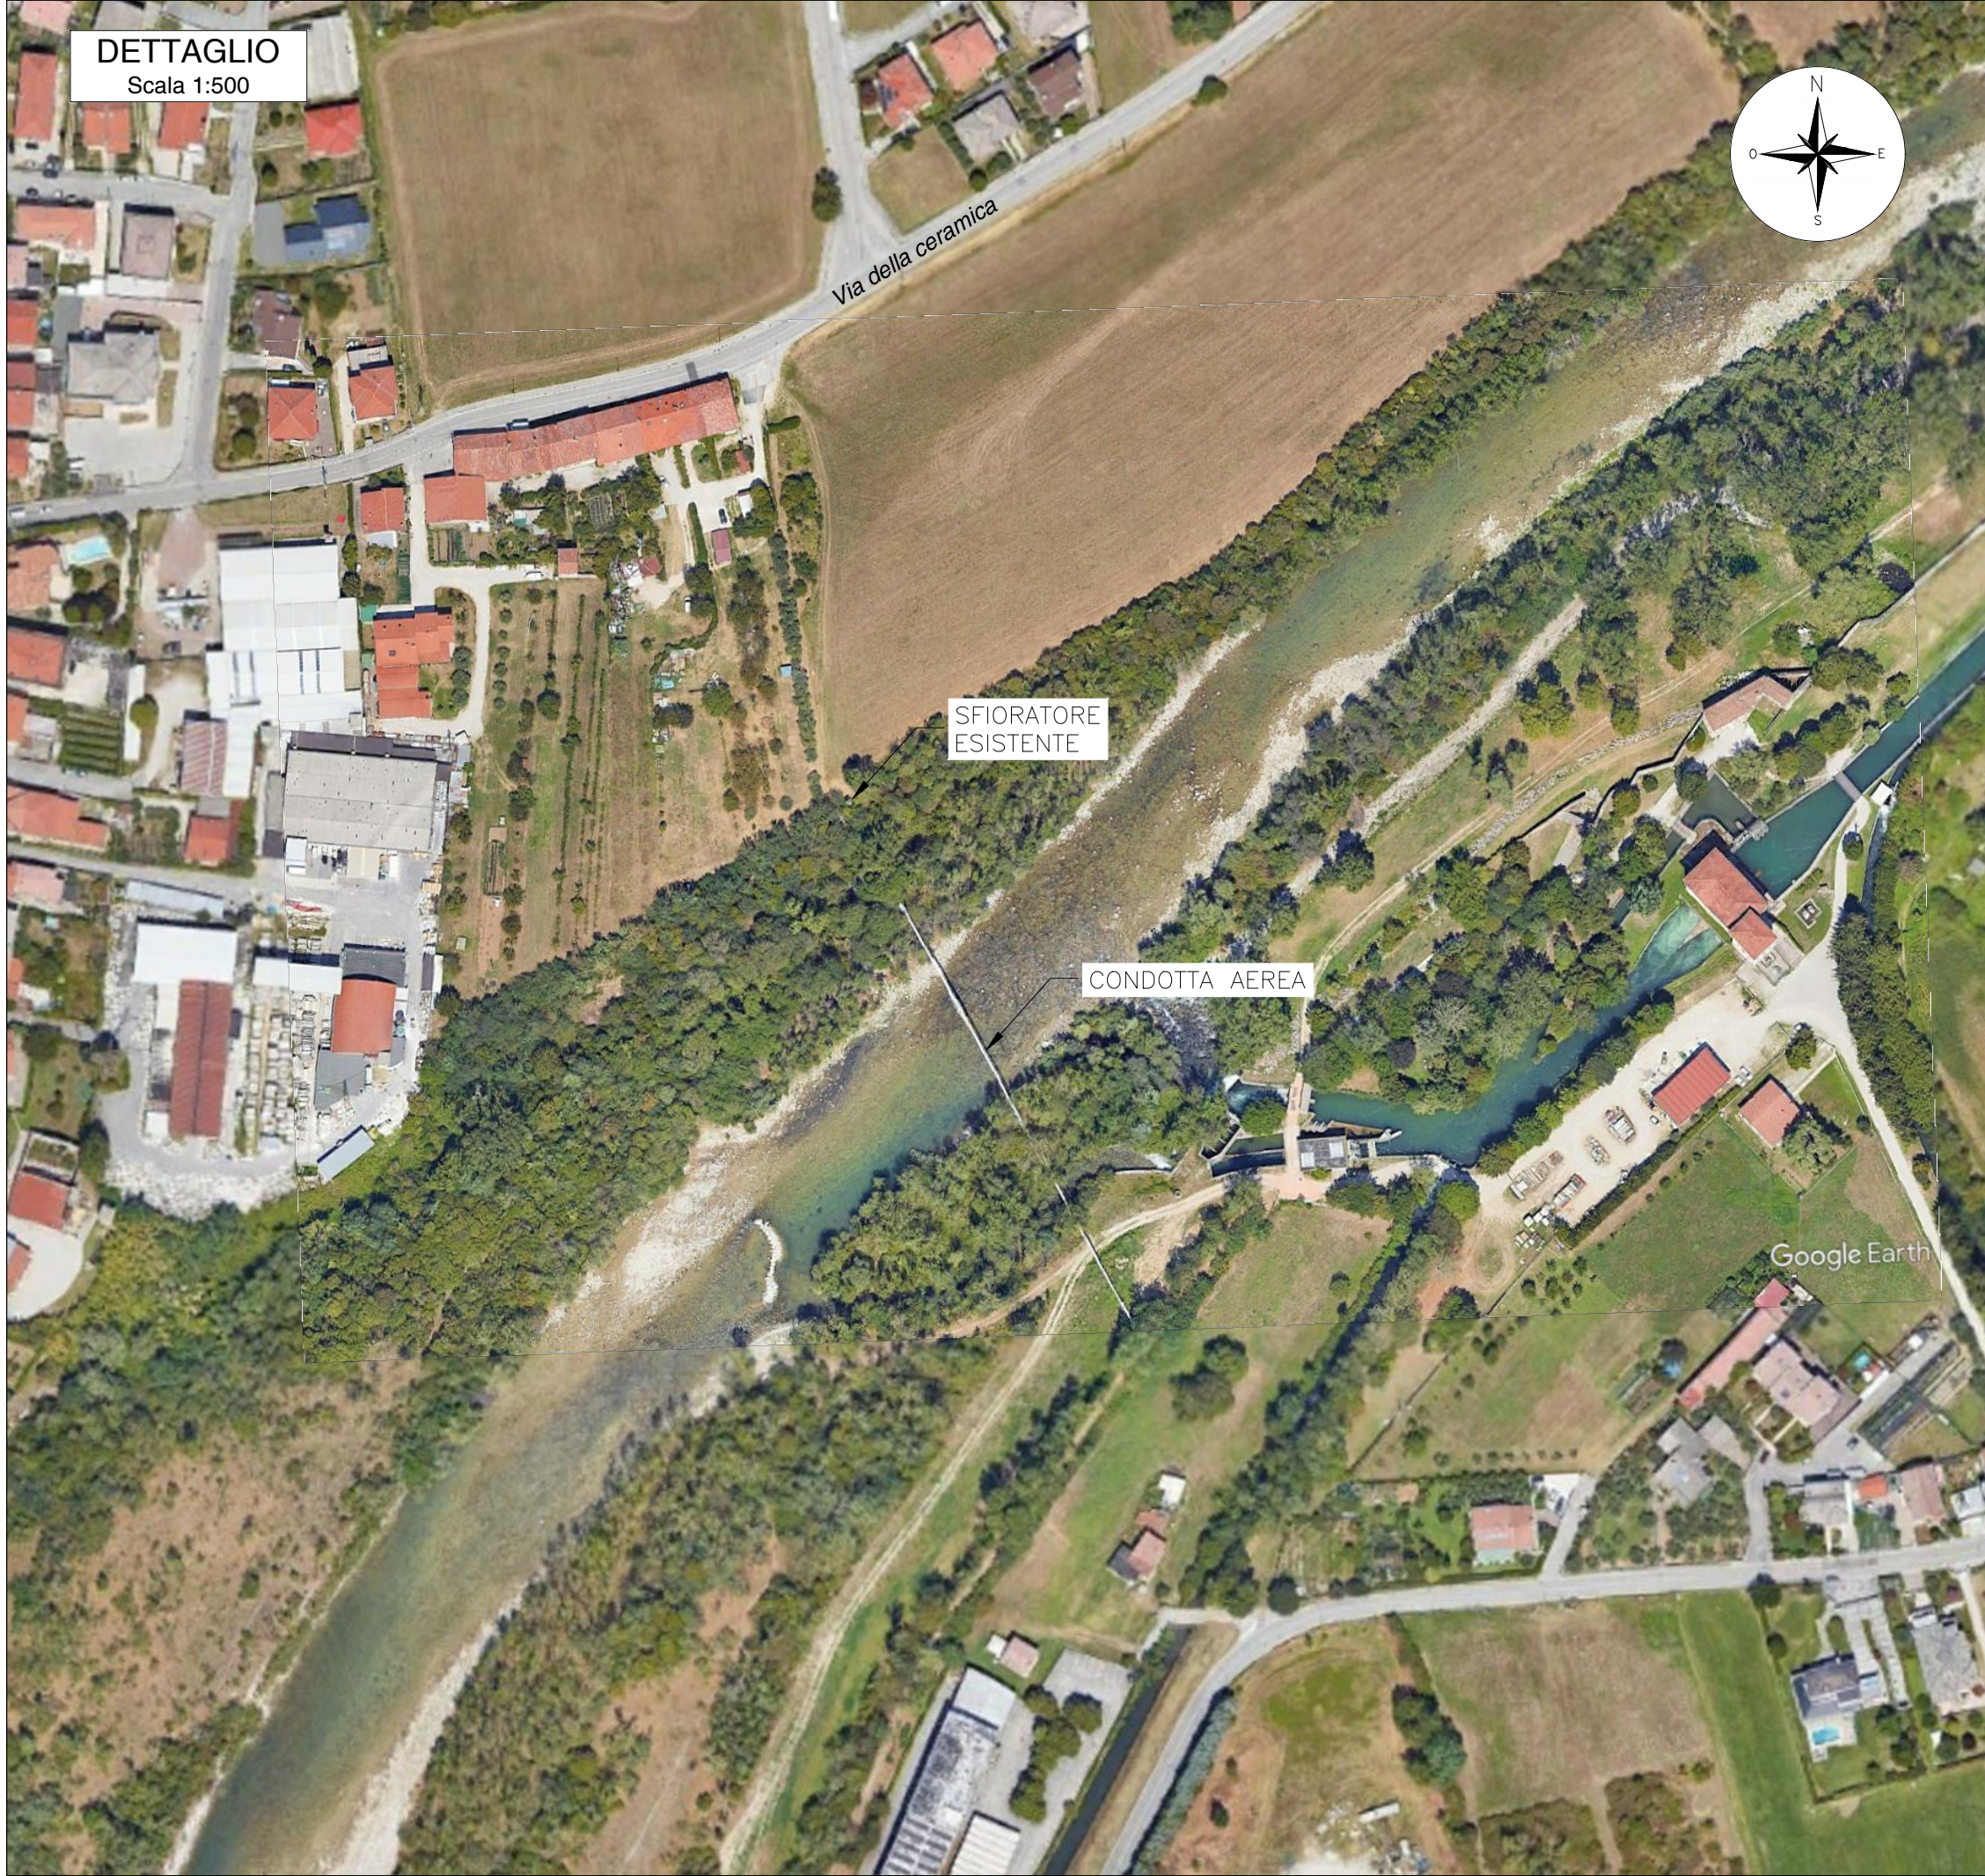
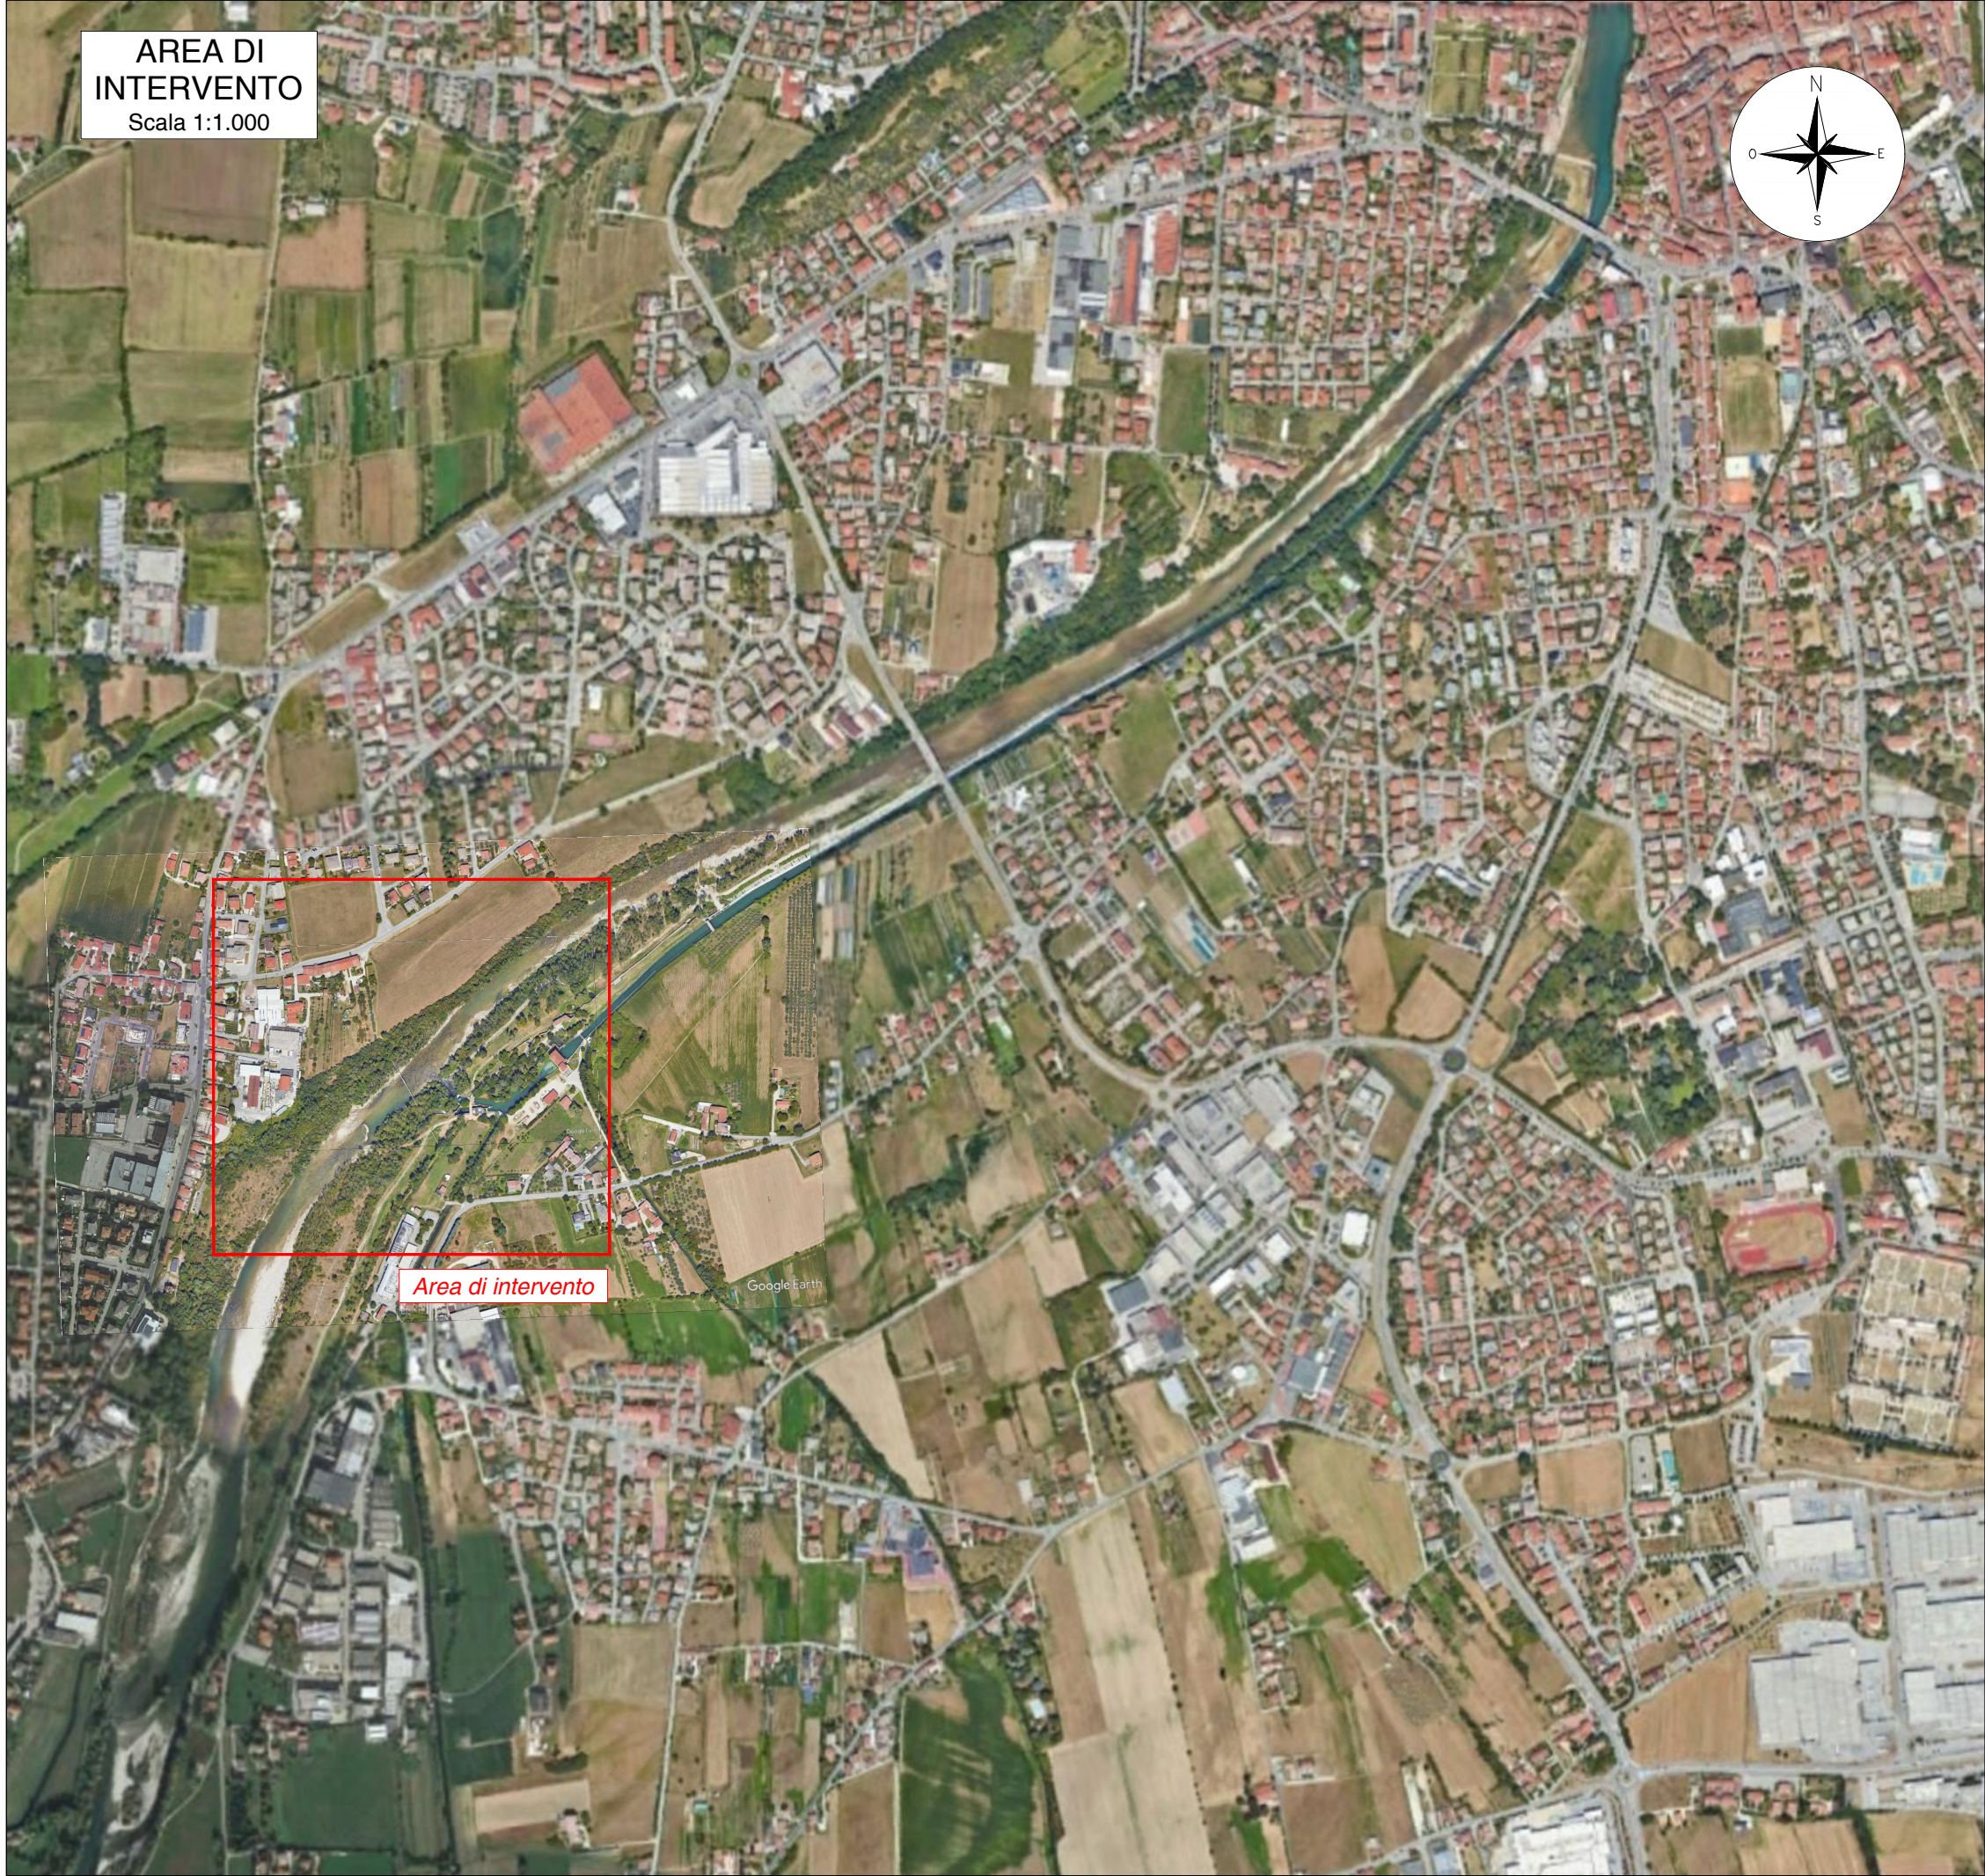


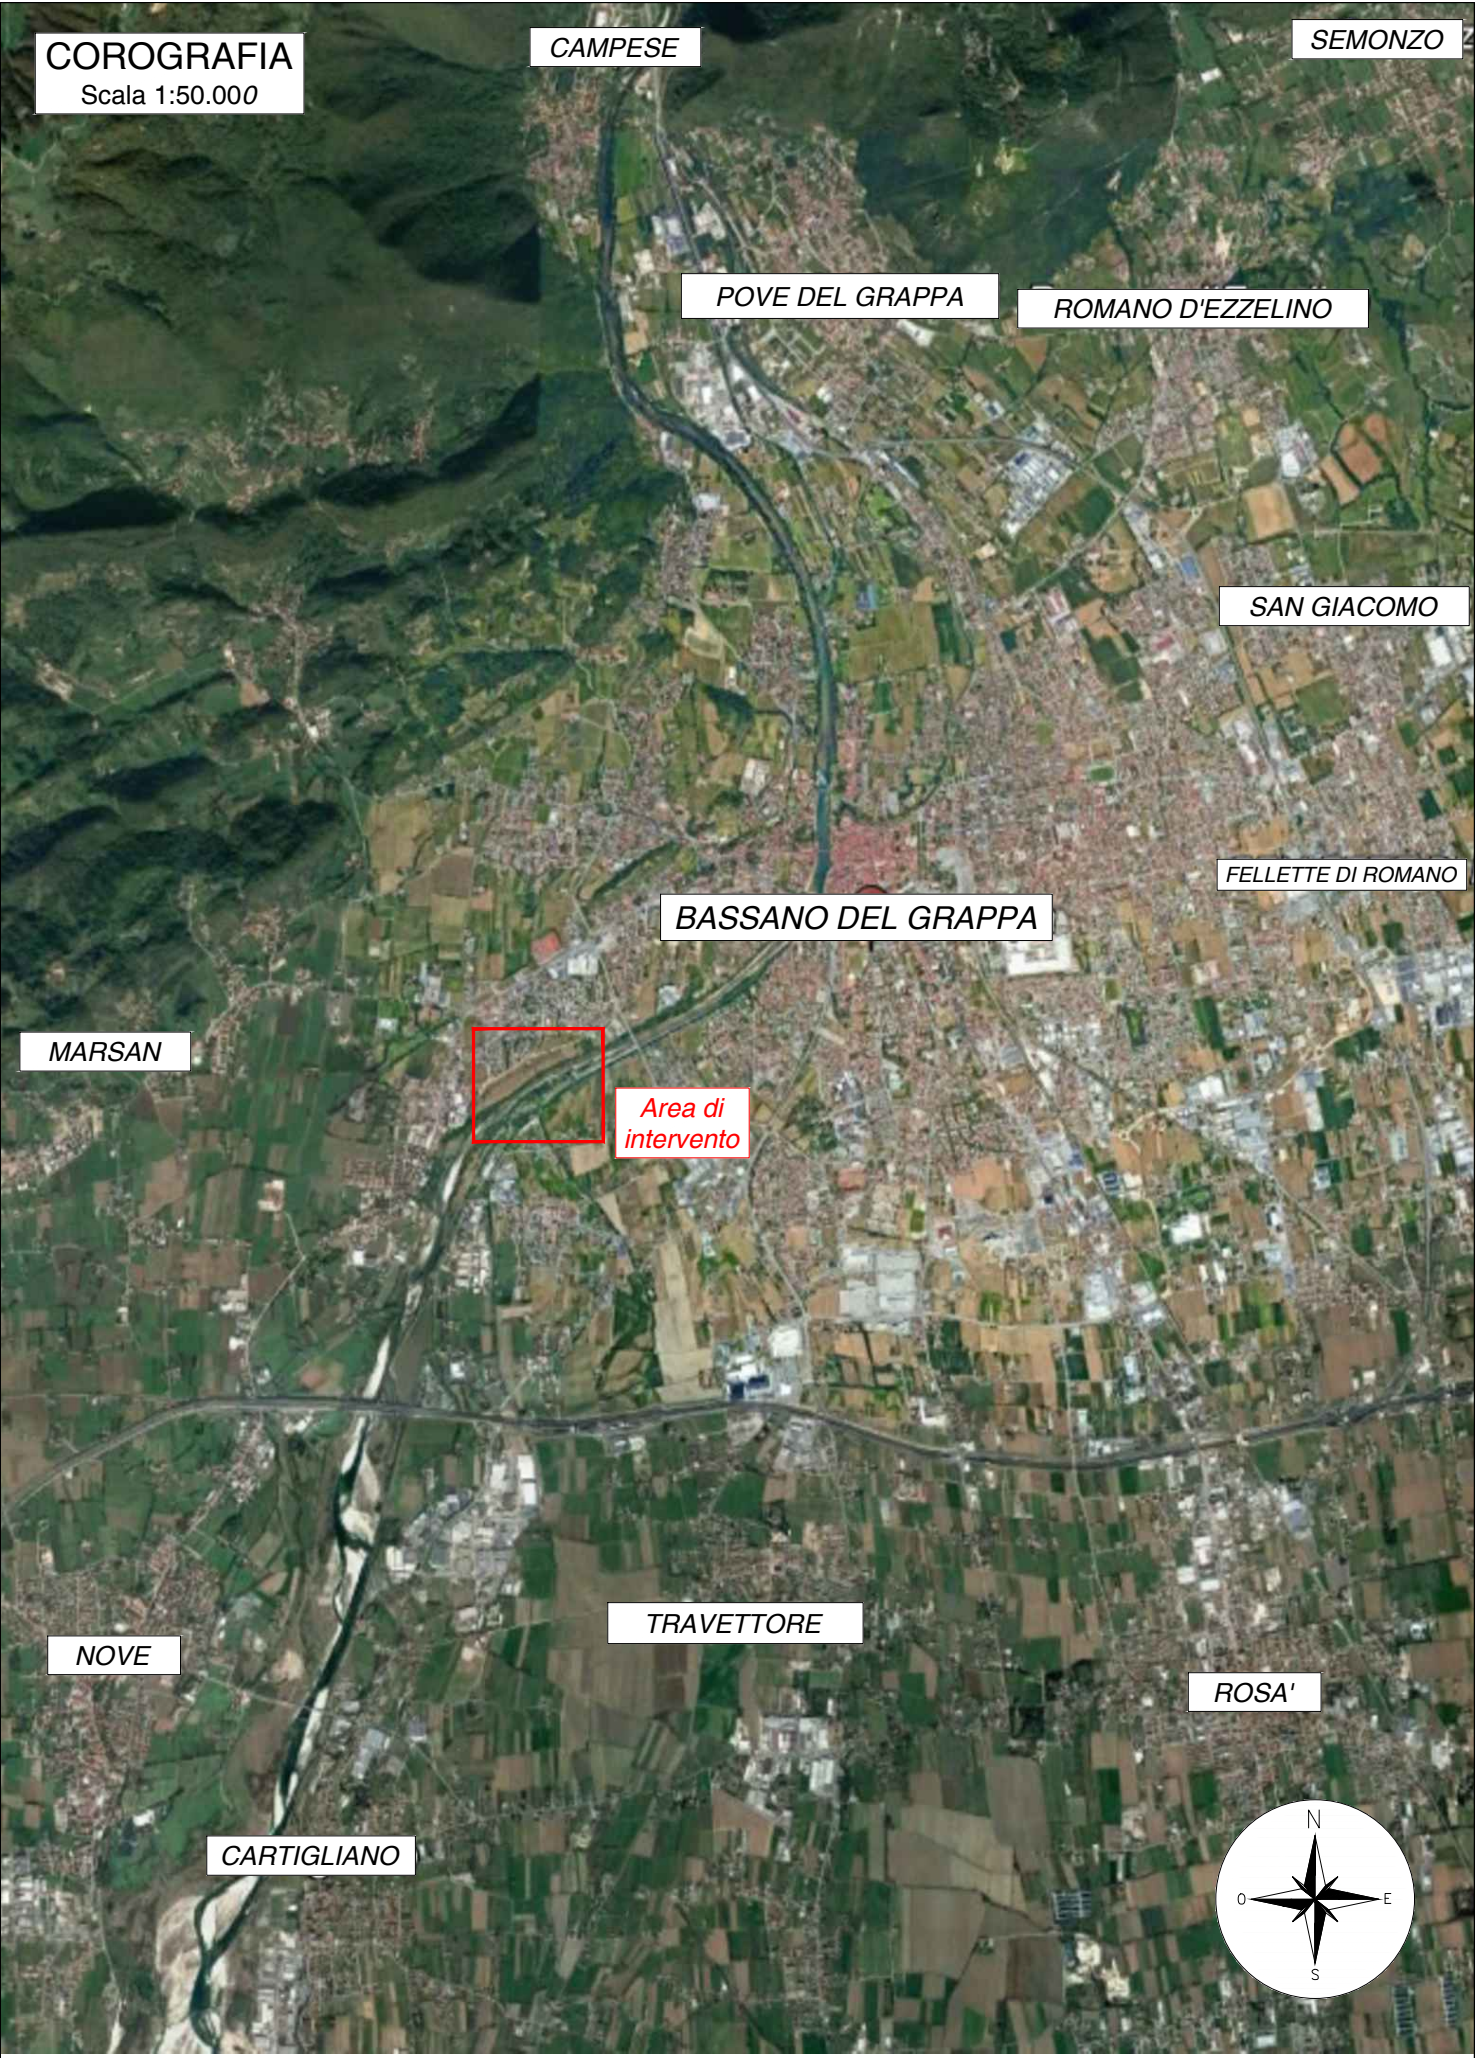

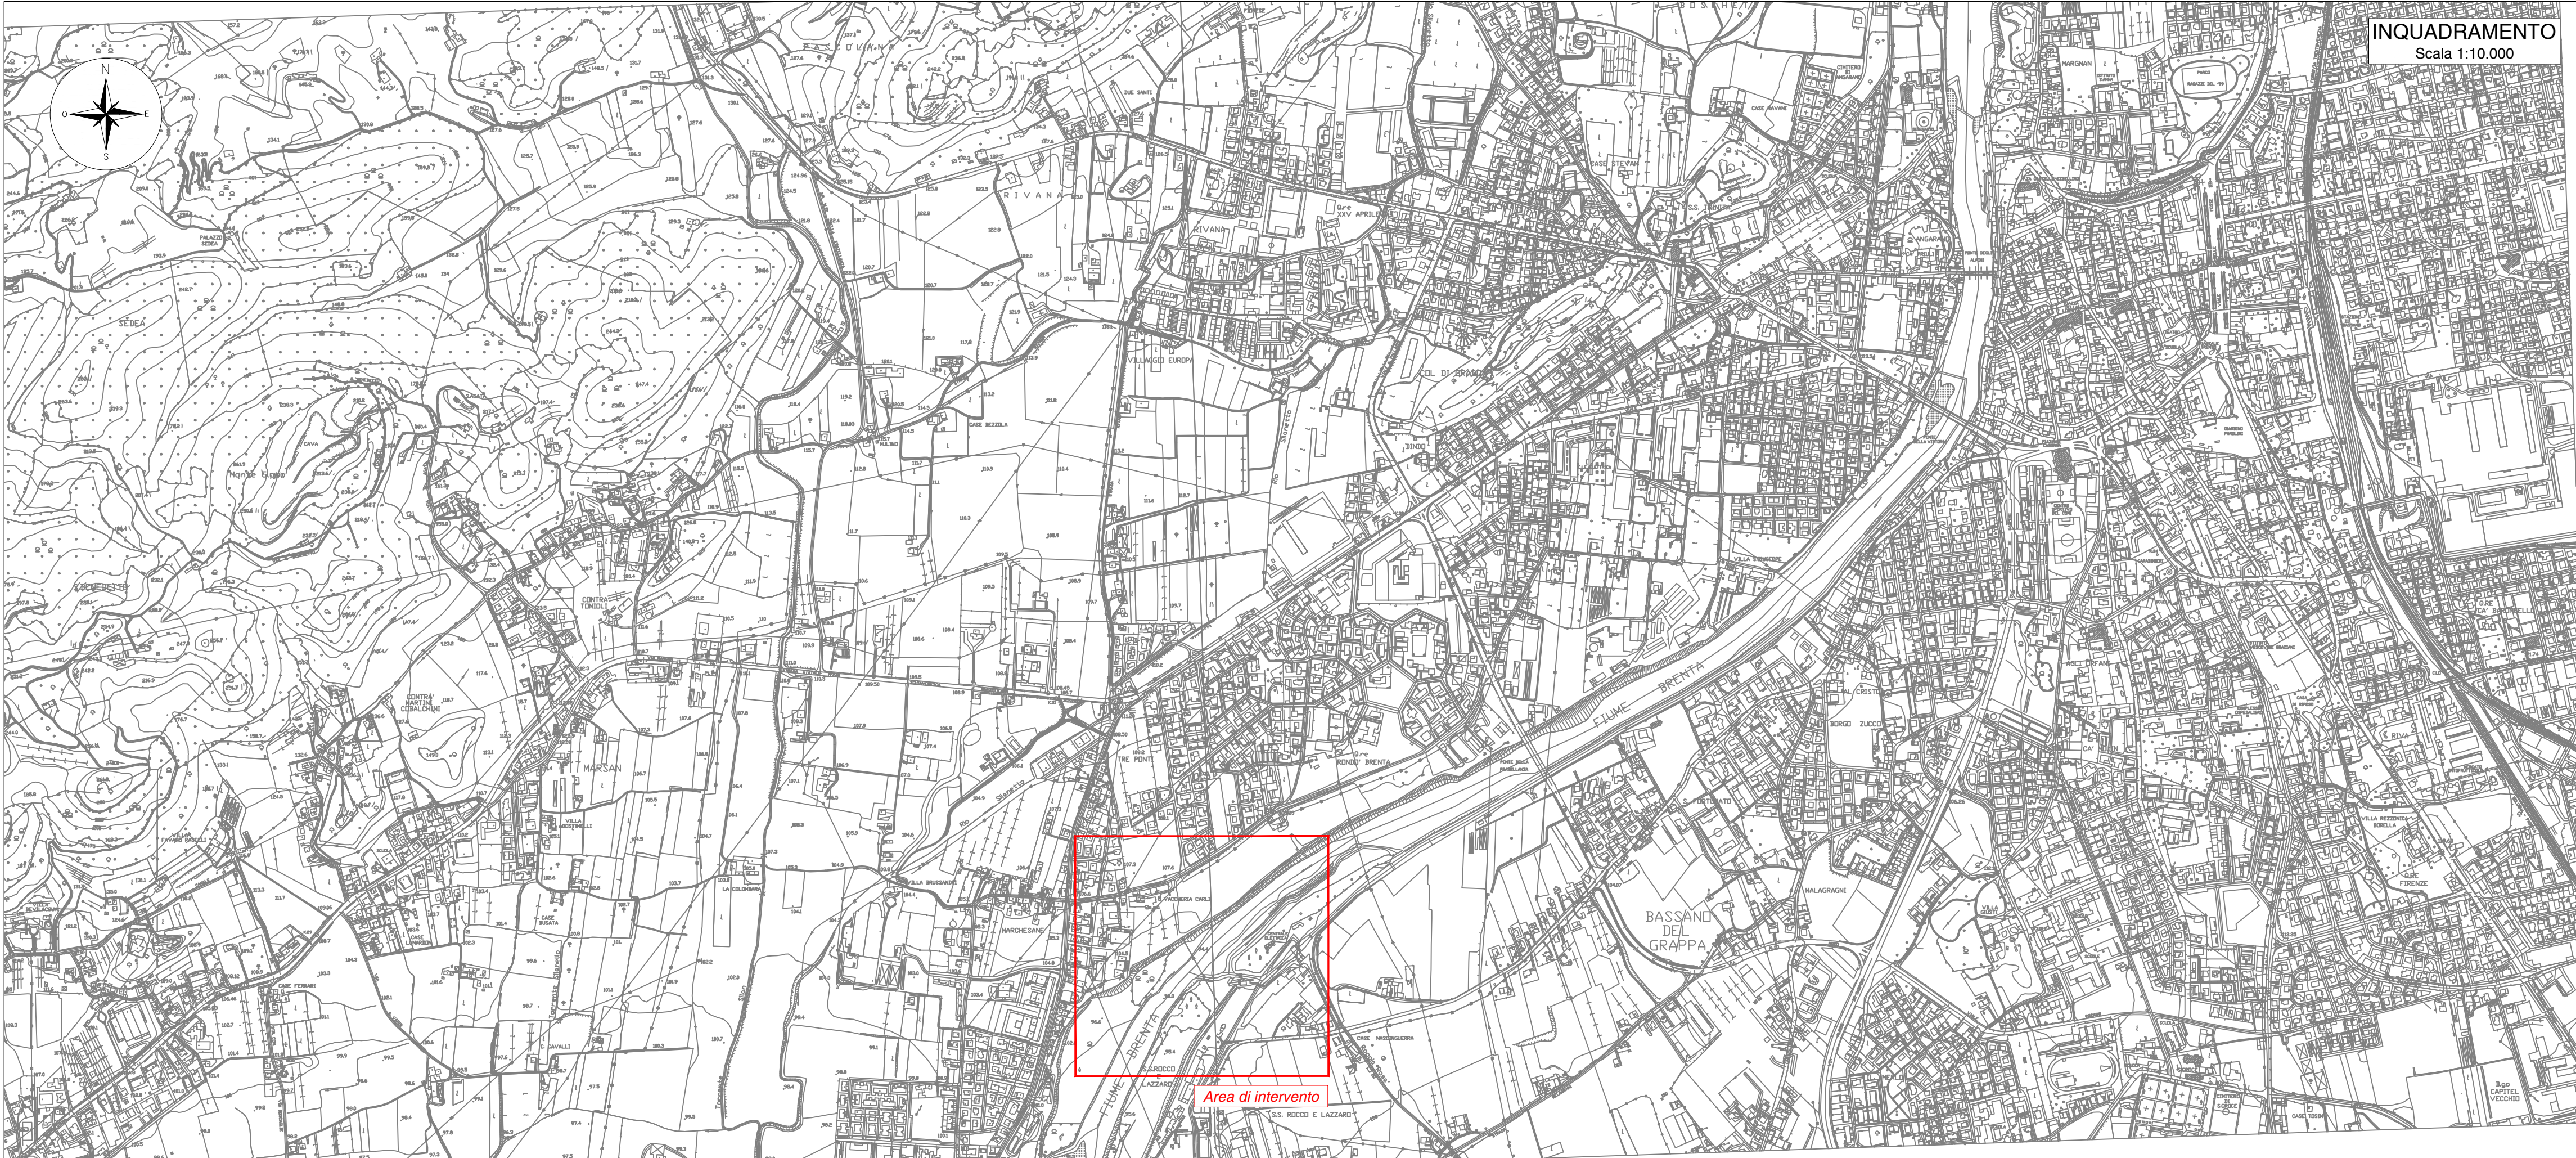


Comune di
BASSANO DEL GRAPPA

REALIZZAZIONE DI UNO SFIORATORE DI PIENA
PER RETI FOGNARIE MISTE IN VIA DELLA CERAMICA
IN COMUNE DI BASSANO DEL GRAPPA
(P1271)

PROGETTO DI FATTIBILITA' TECNICO ECONOMICA

elab. **1.1** Inquadramento dell'intervento
Corografia e planimetrie d'inquadramento

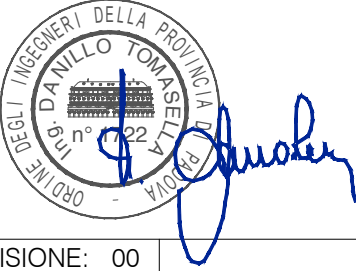

REVISIONE: 00
ESEGUITO da: ing. Danilo Tomasella
CAPOCOMMESSA: ing. Antonio Negrello
CONTROLLATO Responsabile PDL: ing. Giorgio Zattarin
APPROVATO Responsabile PDL: ing. Massimo De Marchi

Data	codice ATO	File
Ottobre 2025	2823	P1271S001PFT01R0.dwg



ETRA S.p.A. Società benefit
Largo Parolini, 82/b - 36061 Bassano del Grappa (VI) - tel. 049 8098000 fax 049 8098001
Sede operativa di Cittadella (PD), Via del Talarolo, 9
Internet: www.etraspa.it e-mail: info@etraspa.it
ETRA S.p.A. si riserva la proprietà del disegno, vietandone la riproduzione e la divulgazione senza autorizzazione ai sensi delle vigenti leggi