



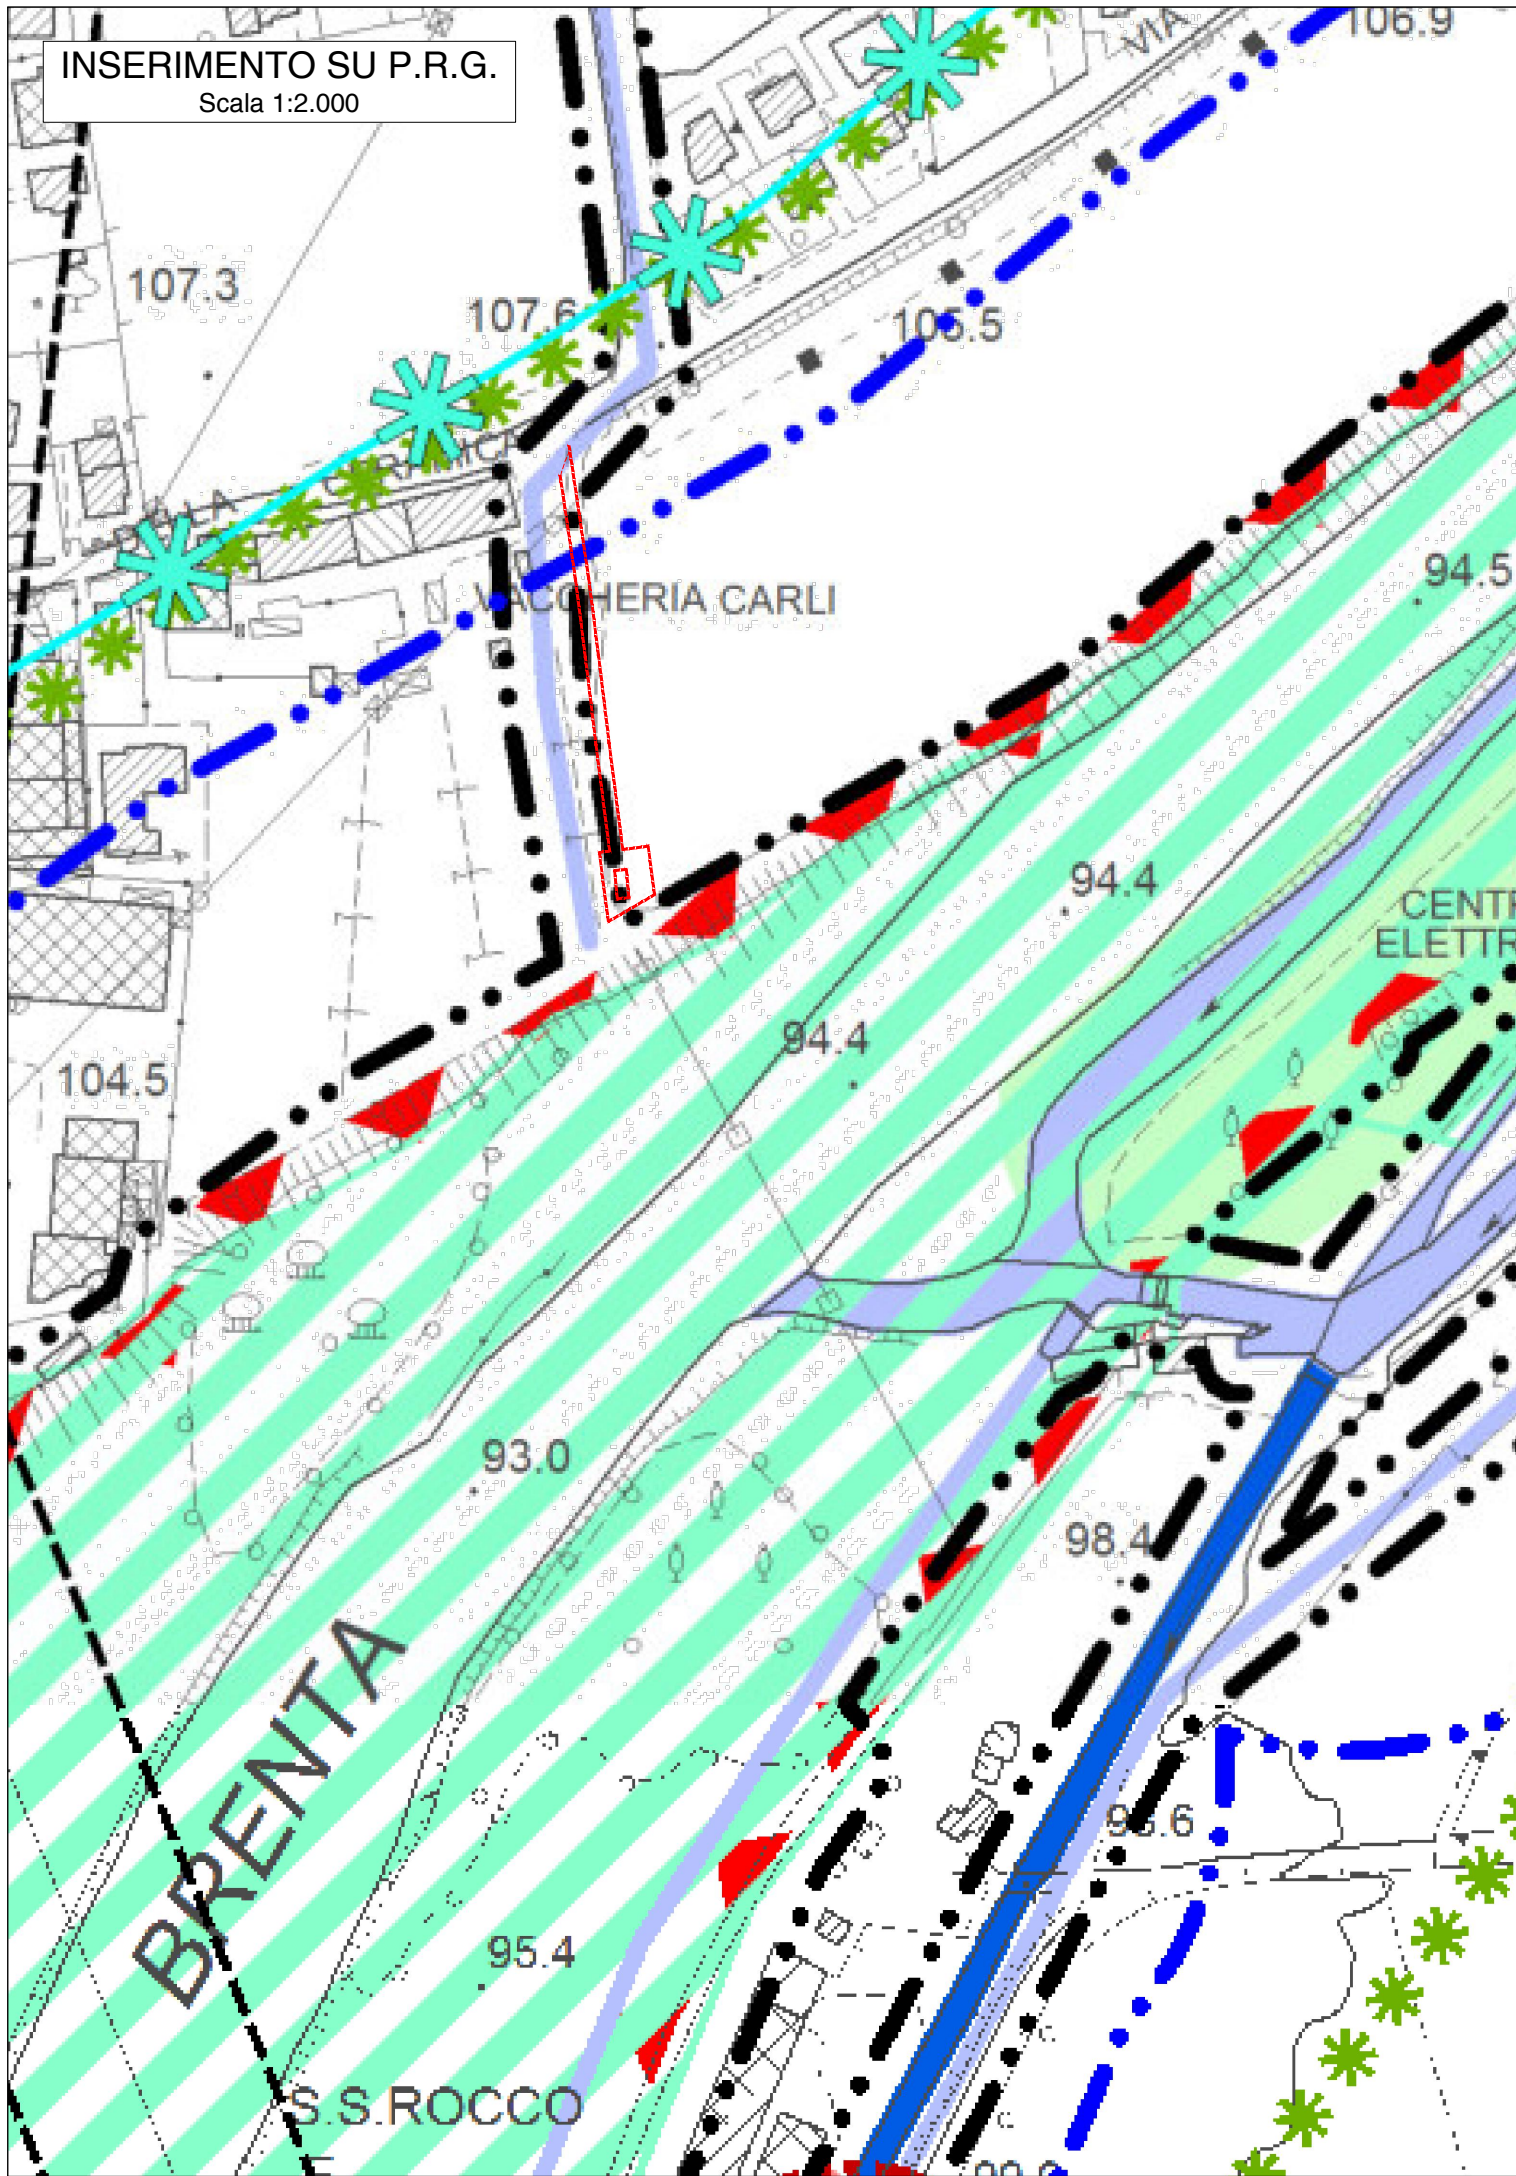

VINCOLI DA P.R.G.


	Confine comunale	
Vincoli da Piano Regolatore Comunale		
	Cascate	Art. 3 punti 3 e 4.1 P.M.A.
	Aree carsiche e grotte	Art. 3 punti 3 e 4.1 P.M.A.
	Bordo dei terrazzi alluvionali	Art. 3 punti 3 e 4.1 P.M.A.
	Ambito del Brenta - corridoio principale (SIC/ZPS)	Art. 3 punti 3 e 4.2a P.M.A. Art. 43.57 N.T.O.
	Torrente Silan - corridoio principale	Art. 1 punto 3 P.M.A. Art. 43 N.T.O.
	Corsi d'acqua con valenza di corridoio secondario	Art. 1 punto 3 P.M.A.
	Corsi d'acqua minori	Art. 3 punti 3 e 4.2b P.M.A.
	Fortificazioni della Prima Guerra Mondiale	Art. 3 punti 3 e 4.5 P.M.A.
	Terrazzamenti con muri a secco	Art. 3 punti 3 e 4.5 P.M.A.
	Antica struttura arginata	Art. 3 punti 3 e 4.5 P.M.A.
	Aree di interesse archeologico	Art. 3 punti 3 e 4.5 P.M.A.

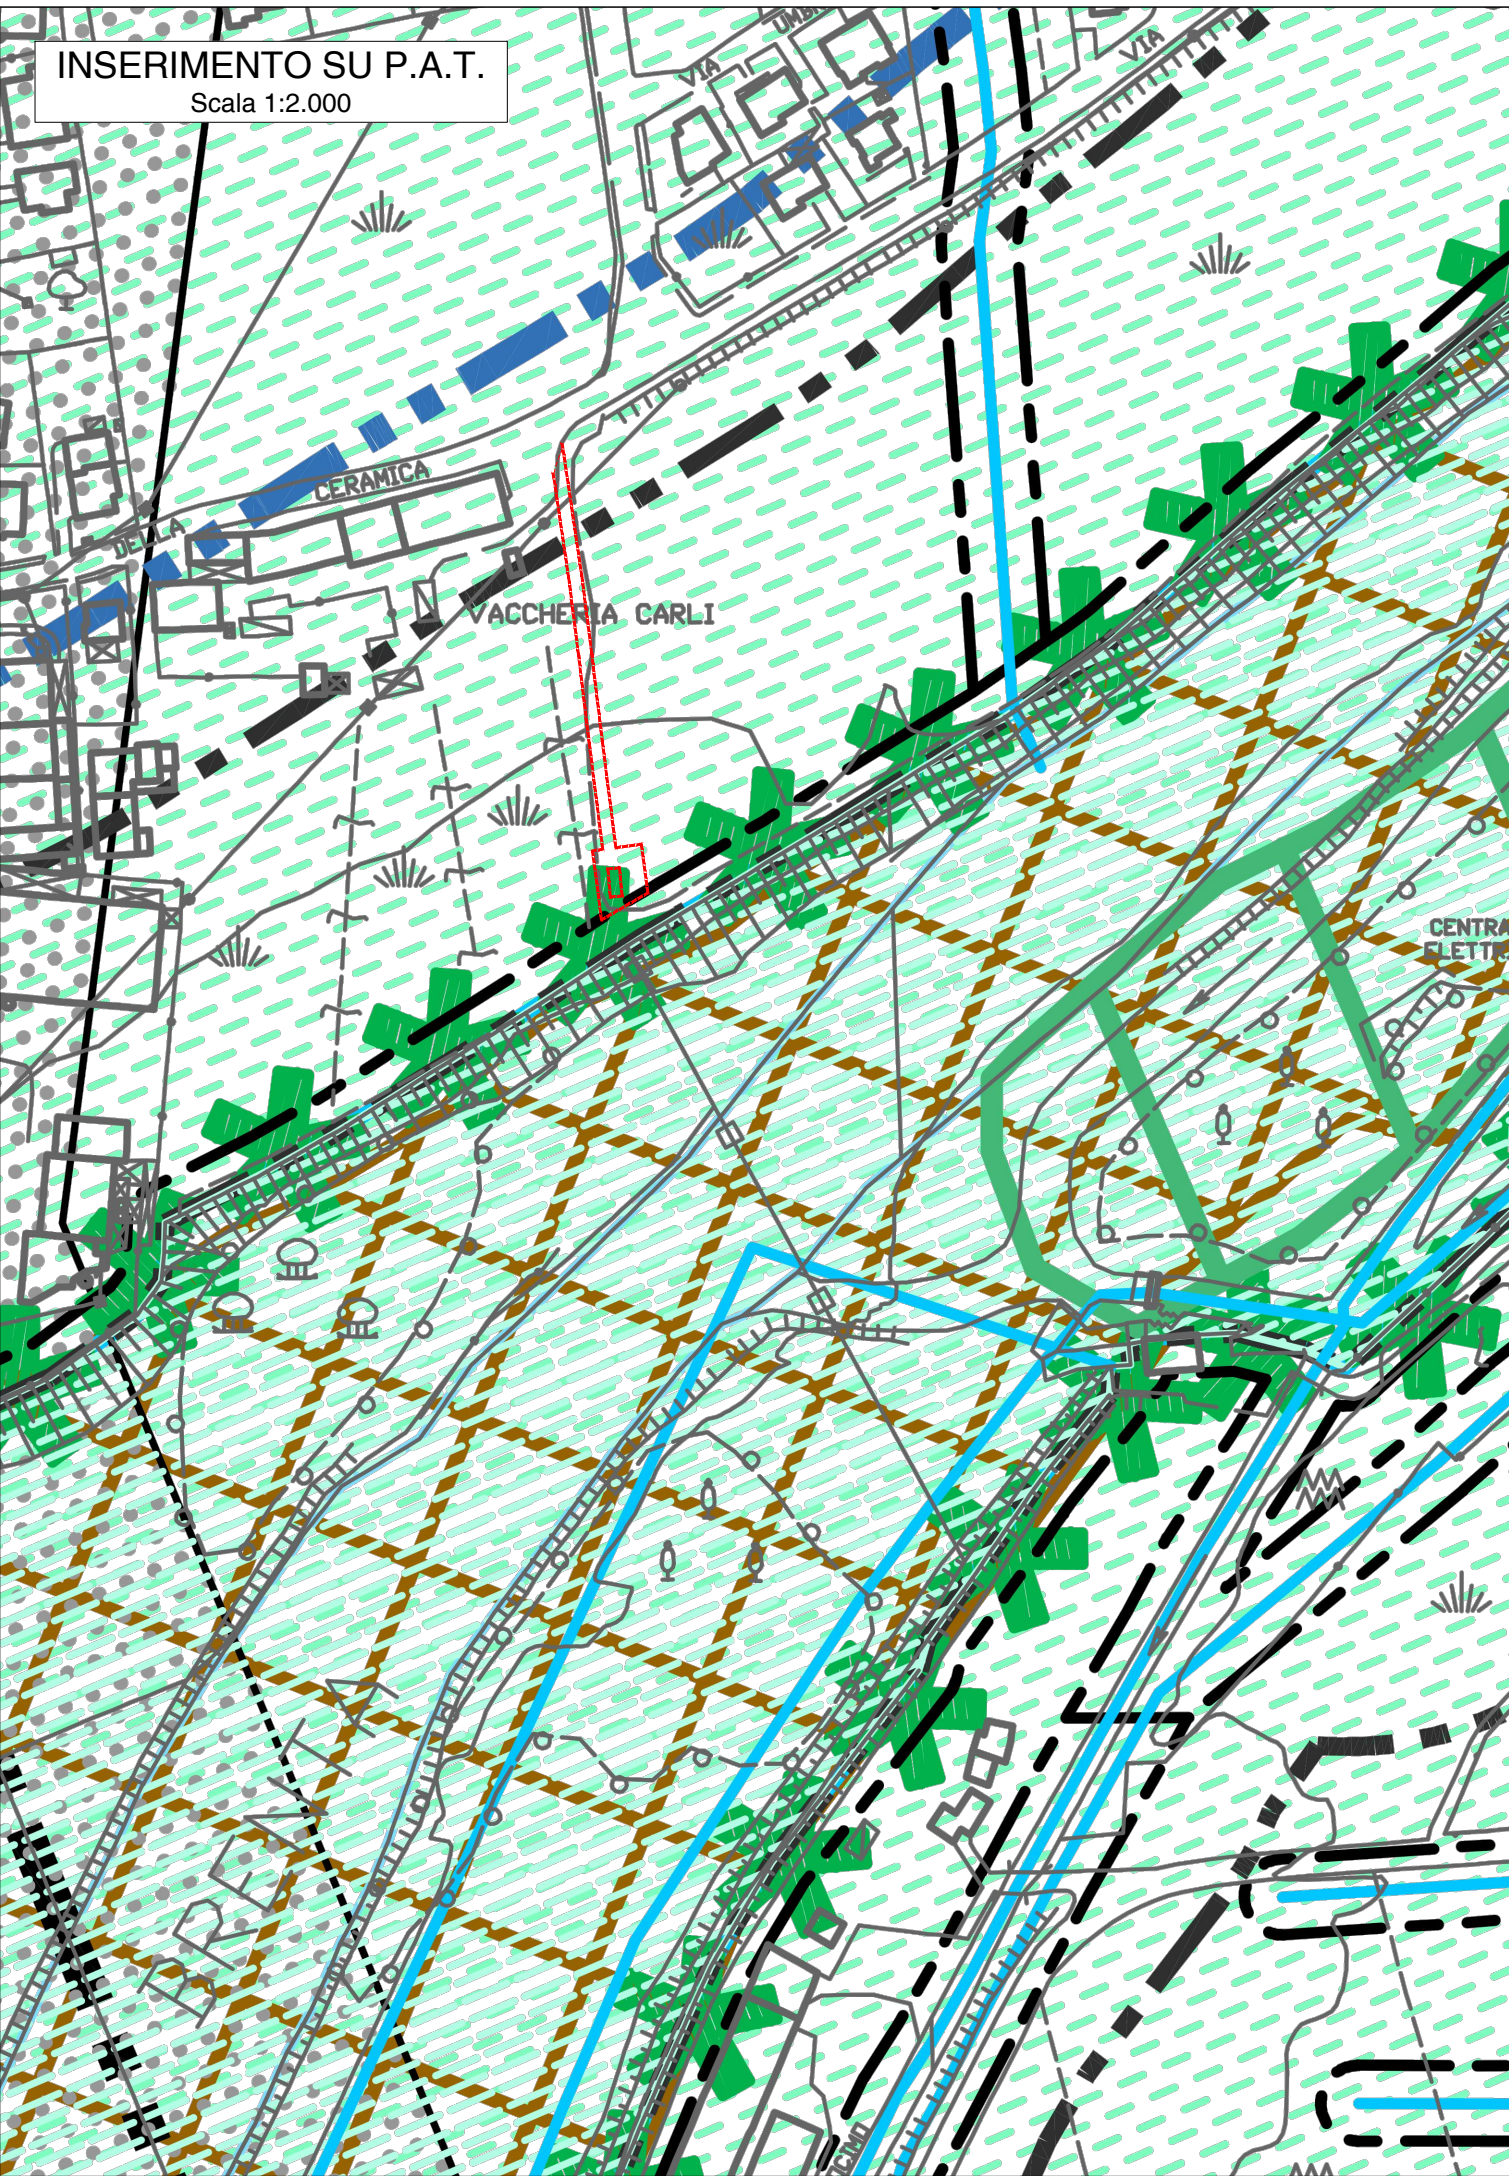

VINCOLI DA P.A.T.

	CONFINE COMUNALE
VINCOLI	
	VINCOLO PAESAGGISTICO D.Lgs. 42/2004
	VINCOLO PAESAGGISTICO D.Lgs. 42/2004 - Corsi d'acqua
	VINCOLO PAESAGGISTICO D.Lgs. 42/2004 - Zone boscate
	VINCOLO PAESAGGISTICO ex L. 778/22
	VINCOLO MONUMENTALE D.Lgs. 42/2004 notifica di vincolo certa / da verificare con l'ente competente
	VINCOLO IDROGEOLOGICO-FORESTALE R.D.L. 30.12.23, n.3267
	VINCOLO SISMICO - zona 3 O.P.C.M. 3274/2003
RETE NATURA 2000	
	SITO DI IMPORTANZA COMUNITARIA IT3260018 - zone umide e grave del Brenta
	ZONA DI PROTEZIONE SPECIALE IT3260018 - zone umide e grave del Brenta
PIANIFICAZIONE DI LIVELLO SUPERIORE	
	PARCO NATURALE REGIONALE DEL MEDIO CORSO DEL BRENTA (P.T.R.C. art.33)
	PIANI DI AREA O DI SETTORE VIGENTI O ADOTTATI - MASSICCIO DEL GRAPPA - ALTOPIANO DEI SETTE COMUNI, DEI COSTI E DELLE COLLINE PEDEMONTANE VENTINE

OPERE DI PROGETTO SU C.T.R.

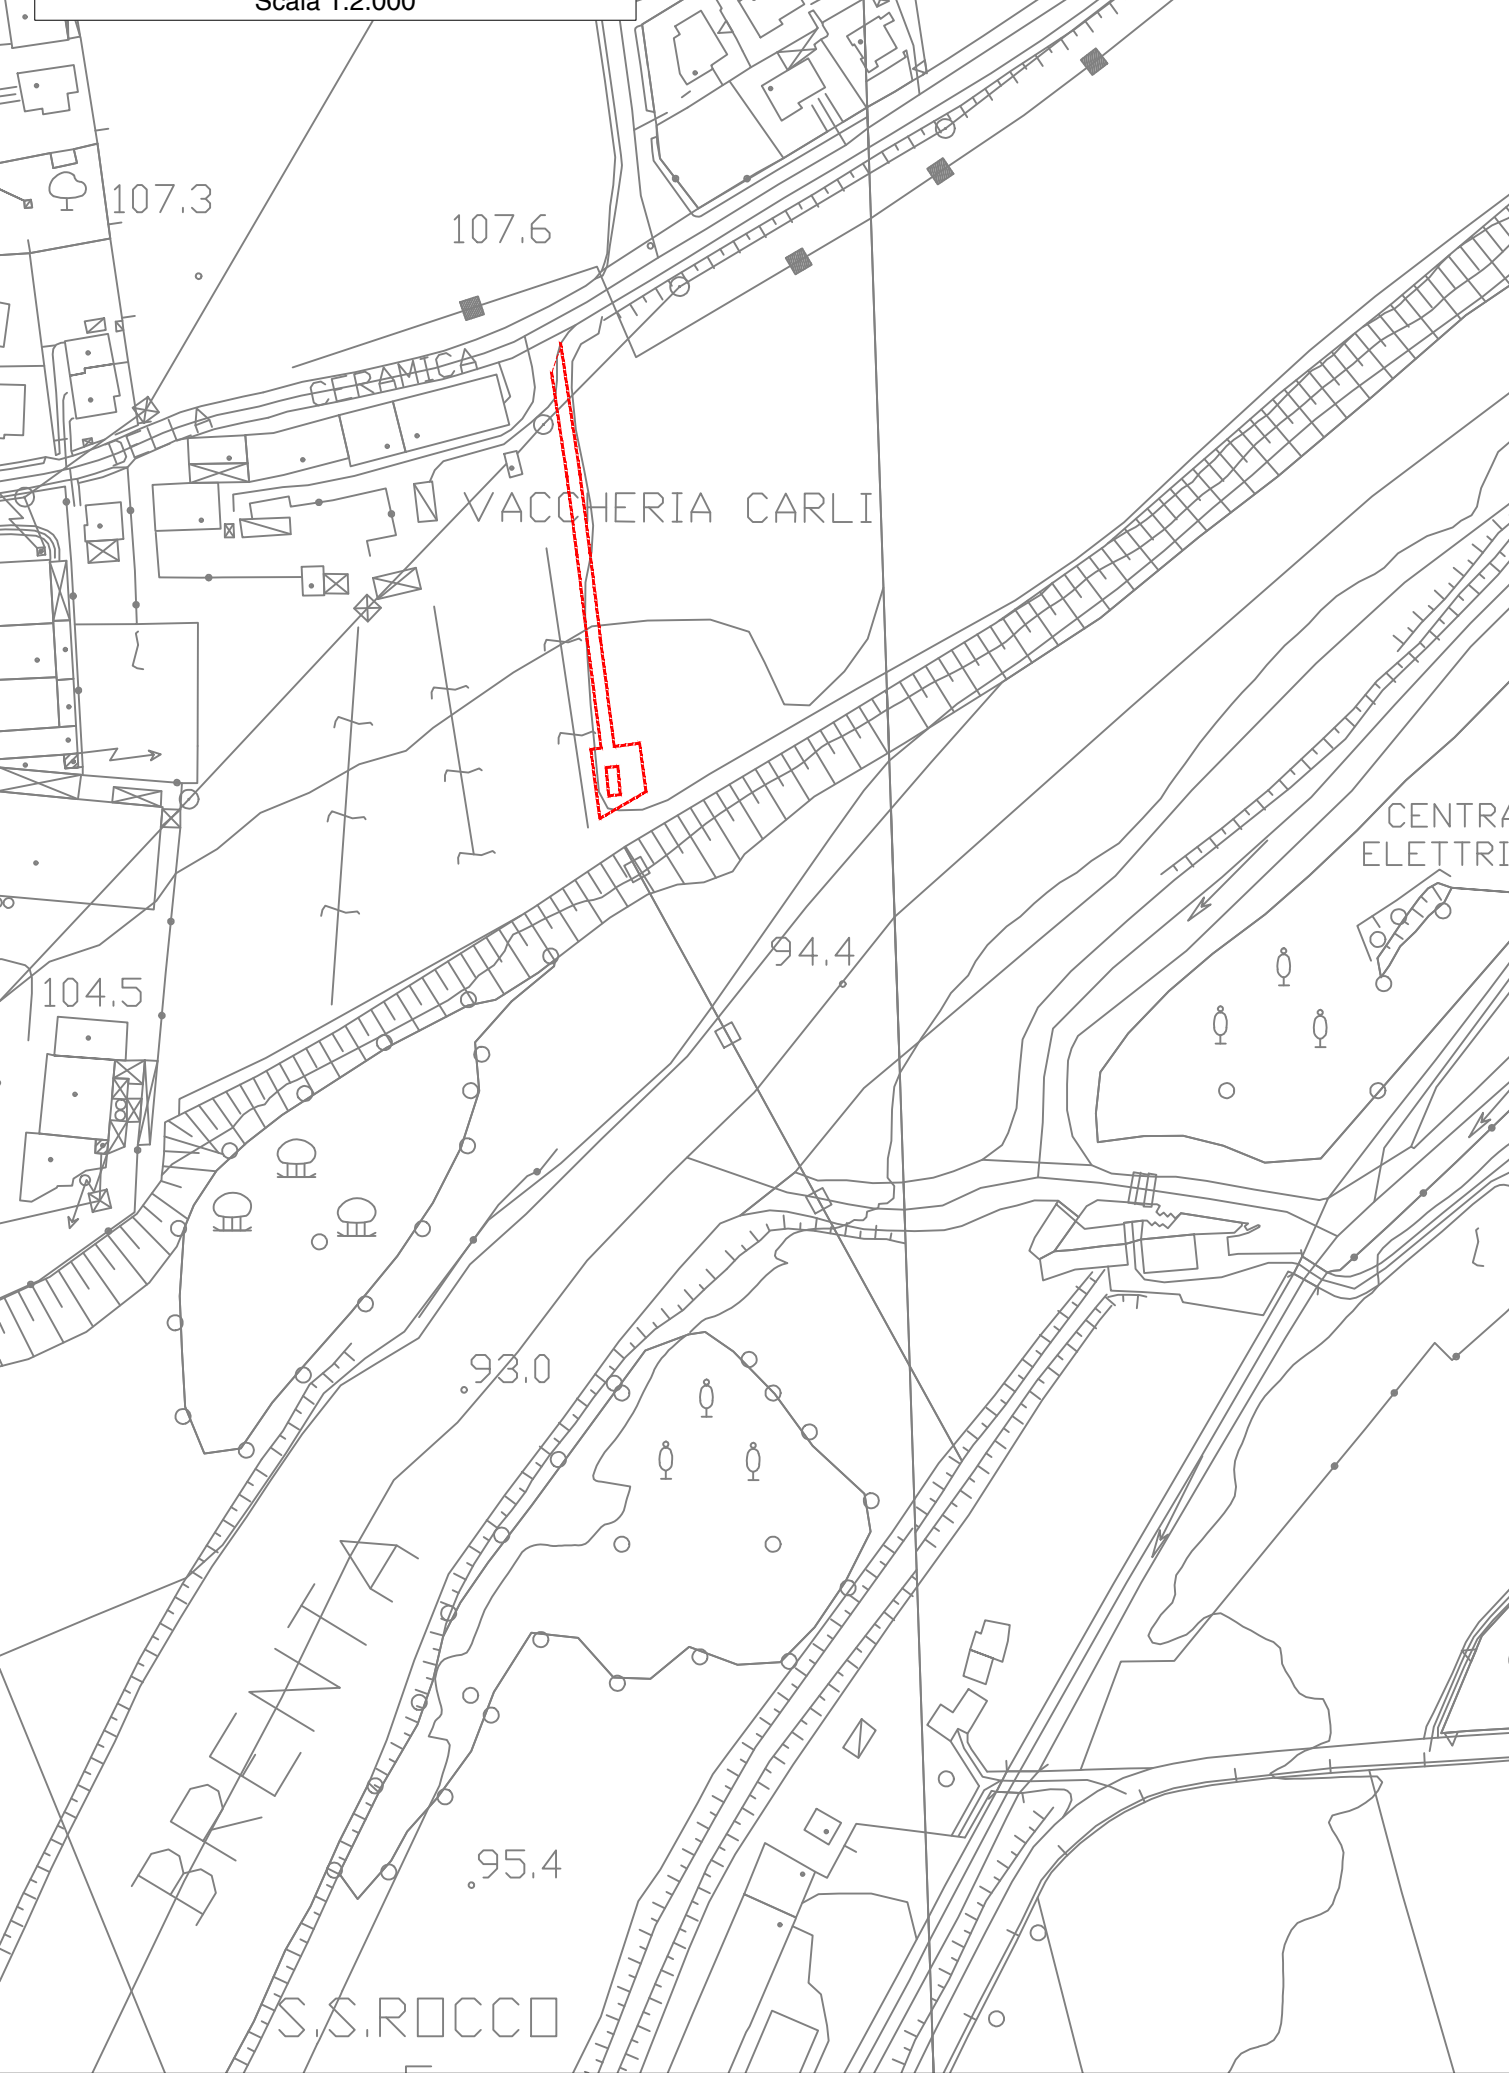

	Vallo visconteo	Art. 58 N.T.O.
	Ambito delle cave dipinte	Art. 62 N.T.O.
	Zone umide/Fasce di tutela	Art. 3 punti 3 e 4.5 P.M.A.
	Coni visuali	Art. 61 N.T.O.
	Icone di paesaggio	Art. 3 punto 3 e art. 59 P.M.A.
	Buffer zone	Art. 2 P.M.A.
	Fasce di tutela dei corsi d'acqua di pregio ambientale	Art. 3 punti 3 e 4.6 P.M.A.
	Presenza di condizioni di pericolosità con marcati fattori di esposizione al rischio geologico-idraulico	Art. 6 N.T.O.
Beni paesaggistici		
Aree tutelate per legge - art.142 D. Lgs 42/2004		
	Fiumi, torrenti, corsi d'acqua	Art. 5 N.T.O.
	Territori coperti da boschi	Art. 5 N.T.O.
	Zone gravate da usi civici	Art. 5.20 N.T.O.
Aree a valenza paesaggistica - art. 143 D. Lgs 42/2004		
	Piano d'area del Massiccio del Grappa - PAMAG	Art. 5 N.T.O.
Immobili ed aree di notevole interesse pubblico - art. 136 D. Lgs 42/2004		
	Bellezza panoramica con dichiarazione del 10/01/1927	Art. 5 N.T.O.
	Bellezza panoramica con DM 11/03/1958	Art. 5 N.T.O.
	Bellezza naturale con DM 20/09/1974	Art. 5 N.T.O.
	Albero monumentale	Art. 5 N.T.O.
Vincoli da P.T.C.P.		
	Contesto figurativo di "Villa Bianchi Michiel" P.T.C.P.	Art. 44 N.T.O.

	Tracciato superstrada a pedaggio "Pedemontana Veneta"/Fasce di rispetto PTCP; DM 01/04/1968 n. 1404	
Altri Vincoli		
	Zone militari/Servizi	Art. 20 N.T.O.
	Aree a rischio di incidente rilevante/Fasce di rispetto	Art. 20 N.T.O.
	Pozzi di rilievo idropotabile/Fasce di rispetto	Art. 20 N.T.O.
	Sorgenti di rilievo idropotabile/Fasce di rispetto	Art. 20 N.T.O.
	Idrografia/Fasce di rispetto di 10 m	Art. 18 N.T.O.
	Ferrovia: fasce di rispetto	Art. 17 N.T.O.
	Metanodotto SNAM: fasce di rispetto	Art. 20 N.T.O.
	Elettrodotti: fasce di rispetto	Art. 20 N.T.O.
	Cabina di prelievo SNAM/Fasce di rispetto (10 - 20 - 30 - 40 metri)	Art. 20 N.T.O.
	Cave attive/Fasce di rispetto (10 - 20 - 50 metri)	Art. 20.62 N.T.O.
	Siti di discarica dismessi	Art. 25 N.T.O.
Aree a pericolosità Idraulica e Idrogeologica in riferimento al P.A.I. - Pericolosità Idraulica		
	P1 - Area a moderata pericolosità	F - Area Fluviale
	P3 - Area ad elevata pericolosità	
Aree a pericolosità Idraulica e Idrogeologica in riferimento al P.A.I. - Pericolosità Geologica		
	P1- Pericolosità geologica bassa	P3 - Pericolosità geologica elevata
	P2 - Pericolosità geologica media	P4 - Pericolosità geologica molto elevata
Zone suscettibili di instabilità - Piano di microzonazione sismica		
	Instabilità di versante - Quiescente	Codimenti differenziali
	Instabilità di versante - non definita	

	AMBITO NATURALISTICO DI LIVELLO REGIONALE (P.T.R.C. art.19)
	ZONE UMIDE (P.T.R.C. art.21)
	FASCIA DI RICARICA DEGLI ACQUIFERI (P.T.R.C. art.12)
	CENTRI STORICI
	AREE A RISCHIO IDRAULICO E IDROGEOLOGICO IN RIFERIMENTO AL P.A.I.
	ITINERARI DI VALORE STORICO-AMBIENTALE (P.T.R.C. art.30)
	FASCE DI INTERCONNESSIONE DEI SISTEMI STORICO AMBIENTALI (P.T.R.C. art.31)
ALTRI ELEMENTI	
	VIABILITÀ PRINCIPALE
	VIABILITÀ PRINCIPALE: TRACCIATO "PEDEMONTANA VENETA"
	FERROVIA E FASCE DI RISPETTO D.P.R. n. 753/1980
	ELETTRODOTTI E FASCE DI RISPETTO L.R. 27/1993
	IDROGRAFIA / SERVITU' IDRAULICA R.D. 368/1904 E R.D. 523/1904 NOTA: LA FASCIA DI RISPETTO E SOLO INDICATIVA
	IDROGRAFIA / ZONE DI TUTELA ART.41 L.R. 11/2004
	DISCARICA / FASCIA DI RISPETTO

	CAVE
	CABINA ITALGAS / MASSIMO INVILUPPO FASCIA DI RISPETTO D.M. 24/11/1984 e successive modificazioni
	METANODOTTO / FASCIA DI RISPETTO
	DEPURATORE / FASCIA DI RISPETTO - Del. Min. LL.PP. 4 febbraio 1977
	POZZI DI PRELIEVO / FASCE DI RISPETTO
	SORGENTI / FASCE DI RISPETTO
	ZONE MILITARI / FASCE DI RISPETTO
	CIMITERI / FASCE DI RISPETTO - T.U. LEGGI SANITARIE - R.D. 1265/1934
	IMPIANTI DI COMUNICAZIONE ELETTRONICA AD USO PUBBLICO
	STABILIMENTI A RISCHIO DI INCIDENTE RILEVANTE - D.Lgs 334/99



Comune di
BASSANO DEL GRAPPA

REALIZZAZIONE DI UNO SFIORATORE DI PIENA
PER RETI FOGNARIE MISTE IN VIA DELLA CERAMICA
IN COMUNE DI BASSANO DEL GRAPPA
(P1271)

PROGETTO DI FATTIBILITA' TECNICO ECONOMICA

elab. 1.2 Inquadramento dell'intervento
Inserimento negli elaborati urbanistici



REVISIONE: 00

ESEGUITO da: ing. Danilo Tomasella	Data	codice ATO	File
CAPOCOMMESSA: ing. Antonio Negrello	Ottobre 2025	2823	P1271S001PFE02R0.dwg
CONTROLLATO Responsabile PDL: ing. Giorgio Zattarin			
APPROVATO Responsabile PDL: ing. Massimo De Marchi			

ETRA S.p.A. Società benefit
Largo Parolini, 82/b - 36061 Bassano del Grappa (VI) - tel. 049 8098000 fax 049 8098001
Sede operativa di Cittadella (PD), Via del Telarolo, 9
Internet: www.etraspa.it e-mail: info@etraspa.it
ETRA S.p.A. si riserva la proprietà del disegno, vietandone la riproduzione e la divulgazione senza autorizzazione a sensi delle vigenti leggi