



COMUNE DI
VEGGIANO

SPOSTAMENTO CONDOTTA FOGNARIA IN PRESSIONE IN PE
Dn200mm LUNGO IL FIUME CERESONE
IN COMUNE DI VEGGIANO
(F0741/22)

PROGETTO DI FATTIBILITA' TECNICO ED ECONOMICA

Elab. **1.1** Planimetria d'inquadramento
Scala: 1:50.000, 1:25.000 e 2.000


Progettazione: ETRA S.p.A. Società Benefit
U.O. Progettazione Reti e Serbatoi
Geom. Enrico Baggio

Enrico Baggio

REVISIONE: 00		
ESEGUITO da: Geom. Matteo Poletto	Data	
CAPOCOMMESSA: Geom. Enrico Baggio	Maggio 2025	F0741/22
CONTROLLATO: Responsabile PRS Ing. Marco Miazzi		
APPROVAZIONE: Responsabile PDL Ing. Massimo De Marchi		



ETRA S.p.A. Società benefit
Largo Parolini, 82/b - 36061 Bassano del Grappa (VI) - tel. 049 8098000 fax 049 8098001
Sede operativa di Cittadella (PD), Via del Telarolo, 9
Internet: www.etrspa.it e-mail: info@etrspa.it
ETRA S.p.A. si riserva la proprietà del disegno, vietandone la riproduzione e la divulgazione senza autorizzazione ai sensi delle vigenti leggi

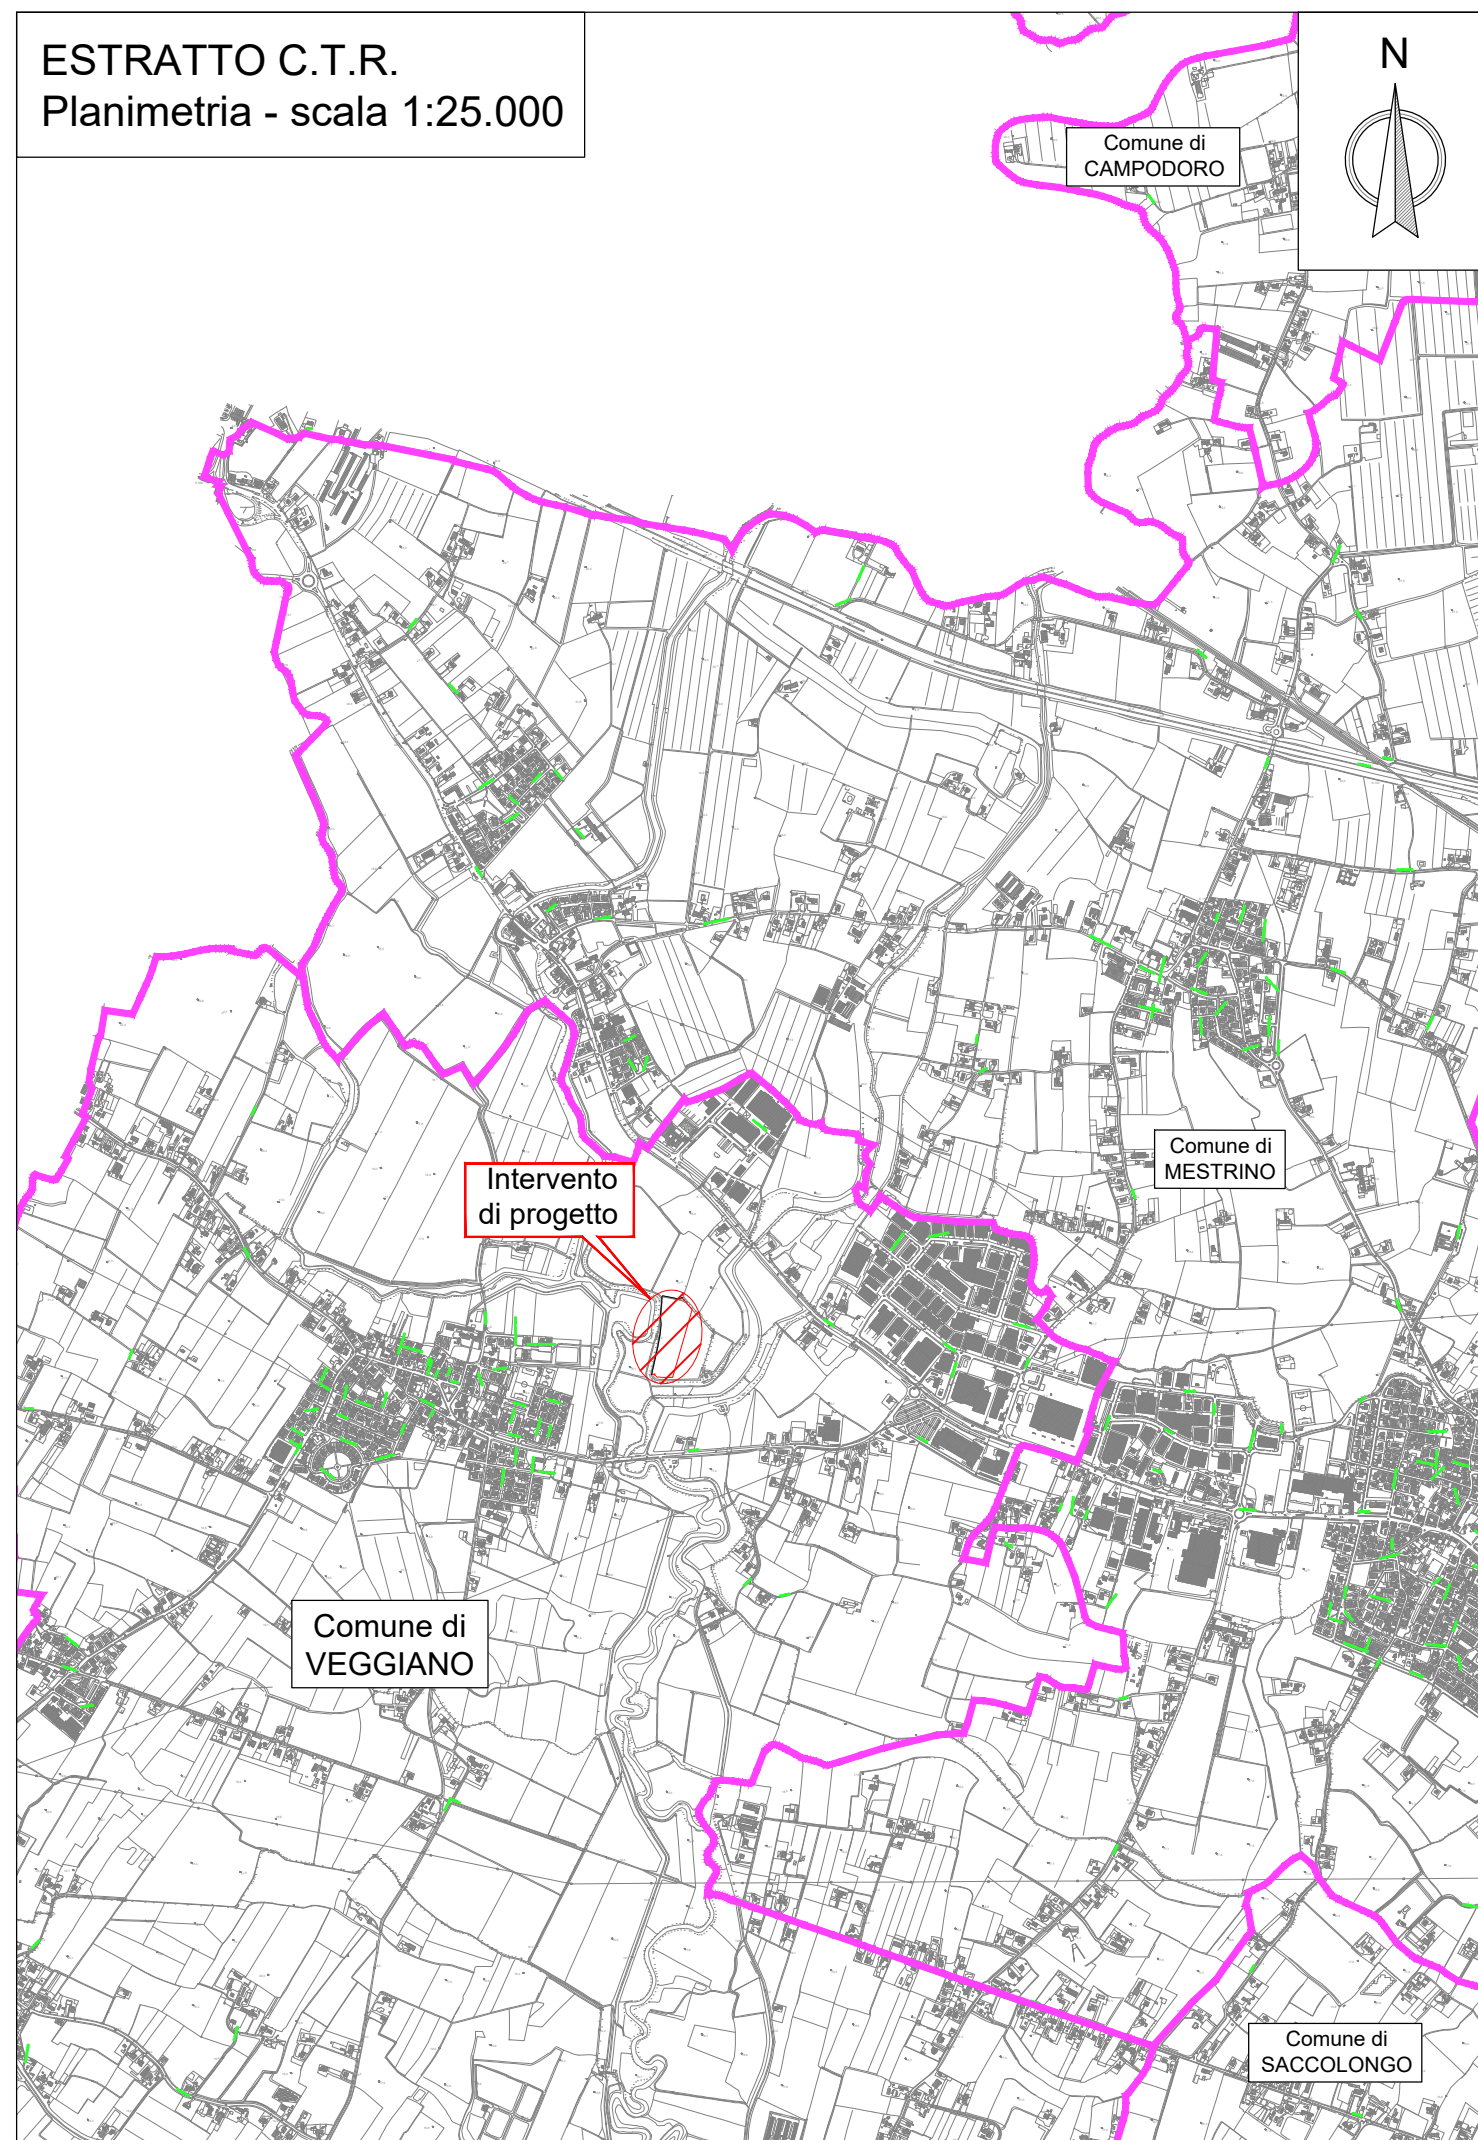

LEGENDA

- Confini comunali
- Rete fognaria nera esistente
- Rete esistente fognatura nera in pressione da dismettere
- Rete di progetto fognatura nera in pressione

