"Attività di pronto intervento diurno e notturno, feriale e festivo nonchè realizzazione di lavori e manutenzioni straordinarie di reti, allacciamenti ed accessori di acquedotto e fognatura"

PROGETTO DEFINITIVO

Elab. 3 Sezioni tipo scavo per posa condotte

Progettazione:

ETRA S.p.A. Direzione servizio idrico integrato

Il Direttore

Dott. Ing. Marco Bacchin

REVISIONE: 00			
ESEGUITO da: Geom. Alessandro Scapolo	Data	codice ATO	FILE
CAPOCOMMESSA: Geom. Giancarlo Baldan	Maggio 2011		H001S003DEF00R0
CONTROLLATO Responsabile PRC: Geom. Giancarlo Baldan			dwg
APPROVATO Responsabile ING: Ing. Mario Passarini			

ETRA S.p.A. - Energia Territorio Risorse Ambientali
Largo Parolini, 82/b - 36061 Bassano del Grappa (VI) - tel. 0499 8098000 fax 0499 8098001
Sede operativa di Cittadella (PD), Via del Tellarello, 9
Internet: www.etrraspa.it e-mail: info@etrraspa.it

ETRA S.p.A. si riserva la proprietà del disegno, vietandone la riproduzione e la divulgazione senza autorizzazione ai sensi delle vigenti leggi

SCAVO PER POSA CONDOTTE IN PRESSIONE E A GRAVITA'
scala 1:10

IN CAMPAGNA ED IN CAMPAGNA IN PRESENZA DI FALDA

IN CAMPAGNA | SU STRADA BIANCA O BANCHINA

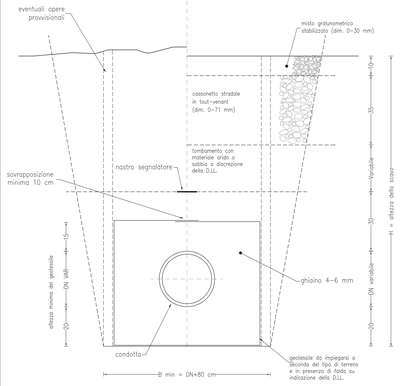

SCAVO PER POSA CONDOTTE IN PRESSIONE E A GRAVITA'
scala 1:10

SU STRADA ASFALTATA E SU STRADA ASFALTATA IN PRESENZA DI FALDA

VICINALE O COMUNALE | STRADA PROVINCIALE PADOVA

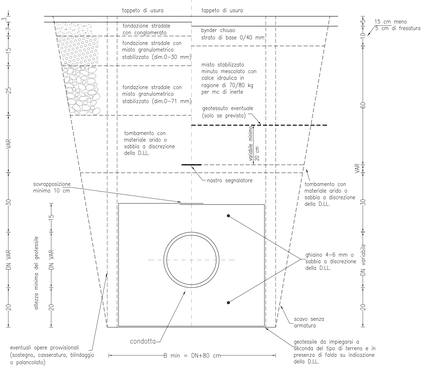

SCAVO PER POSA CONDOTTE IN PRESSIONE E A GRAVITA'
scala 1:10

SU STRADA ASFALTATA E SU STRADA ASFALTATA IN PRESENZA DI FALDA

STRADA PROVINCIALE VICENZA | STRADA PROVINCIALE TREVISO

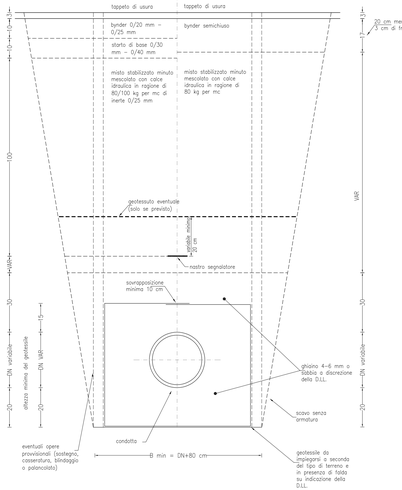

SCAVO PER POSA CONDOTTE IN PRESSIONE E A GRAVITA'
scala 1:10

SU STRADA ASFALTATA E SU STRADA ASFALTATA IN PRESENZA DI FALDA

STRADA VENETO STRADE | STRADA ANAS

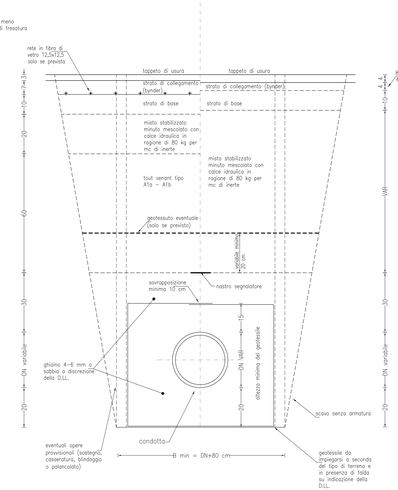

PARTICOLARE DEL CASSONETTO PISTA CICLABILE LATO STRADA – PROVINCIA DI TREVISO scala 1:10

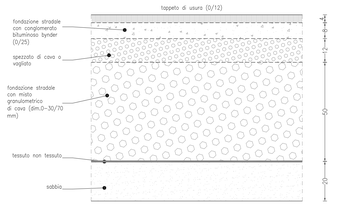

PARTICOLARE DEL CASSONETTO PISTA CICLABILE LATO STRADA scala 1:10

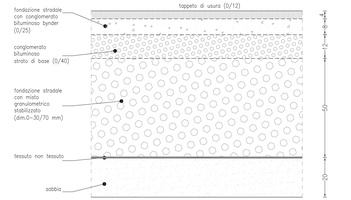

SCAVO TIPO PER POSA N. 2 CONDOTTE (gravità e/o pressione)
scala 1:10

VICINALE O COMUNALE | SU STRADA ASFALTATA | PROVINCIALE

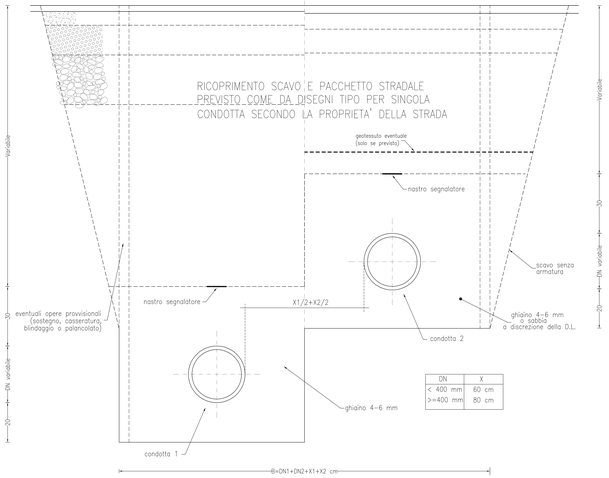

DN	X
< 400 mm	60 cm
>=400 mm	80 cm

SCAVO TIPO PER POSA N. 2 CONDOTTE E TOMBINAMENTI (gravità e/o pressione)
scala 1:10

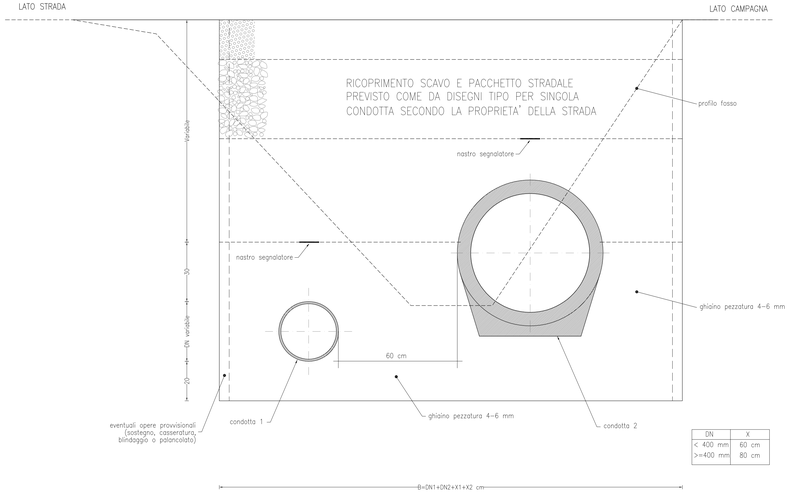

DN	X
< 400 mm	60 cm
>=400 mm	80 cm

SCAVO TRASVERSALE SU S.P. PROVINCIA DI VICENZA
scala 1:10

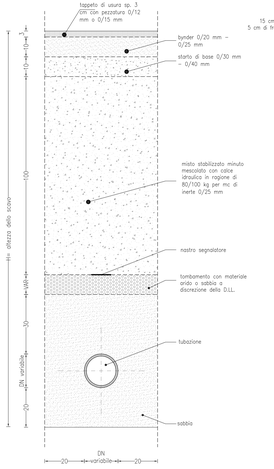
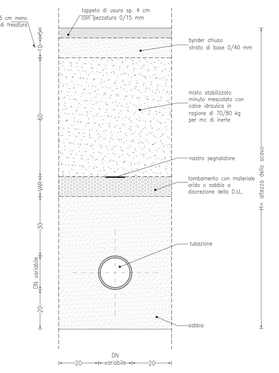
SCAVO TRASVERSALE SU S.P. PROVINCIA DI PADOVA
scala 1:10