

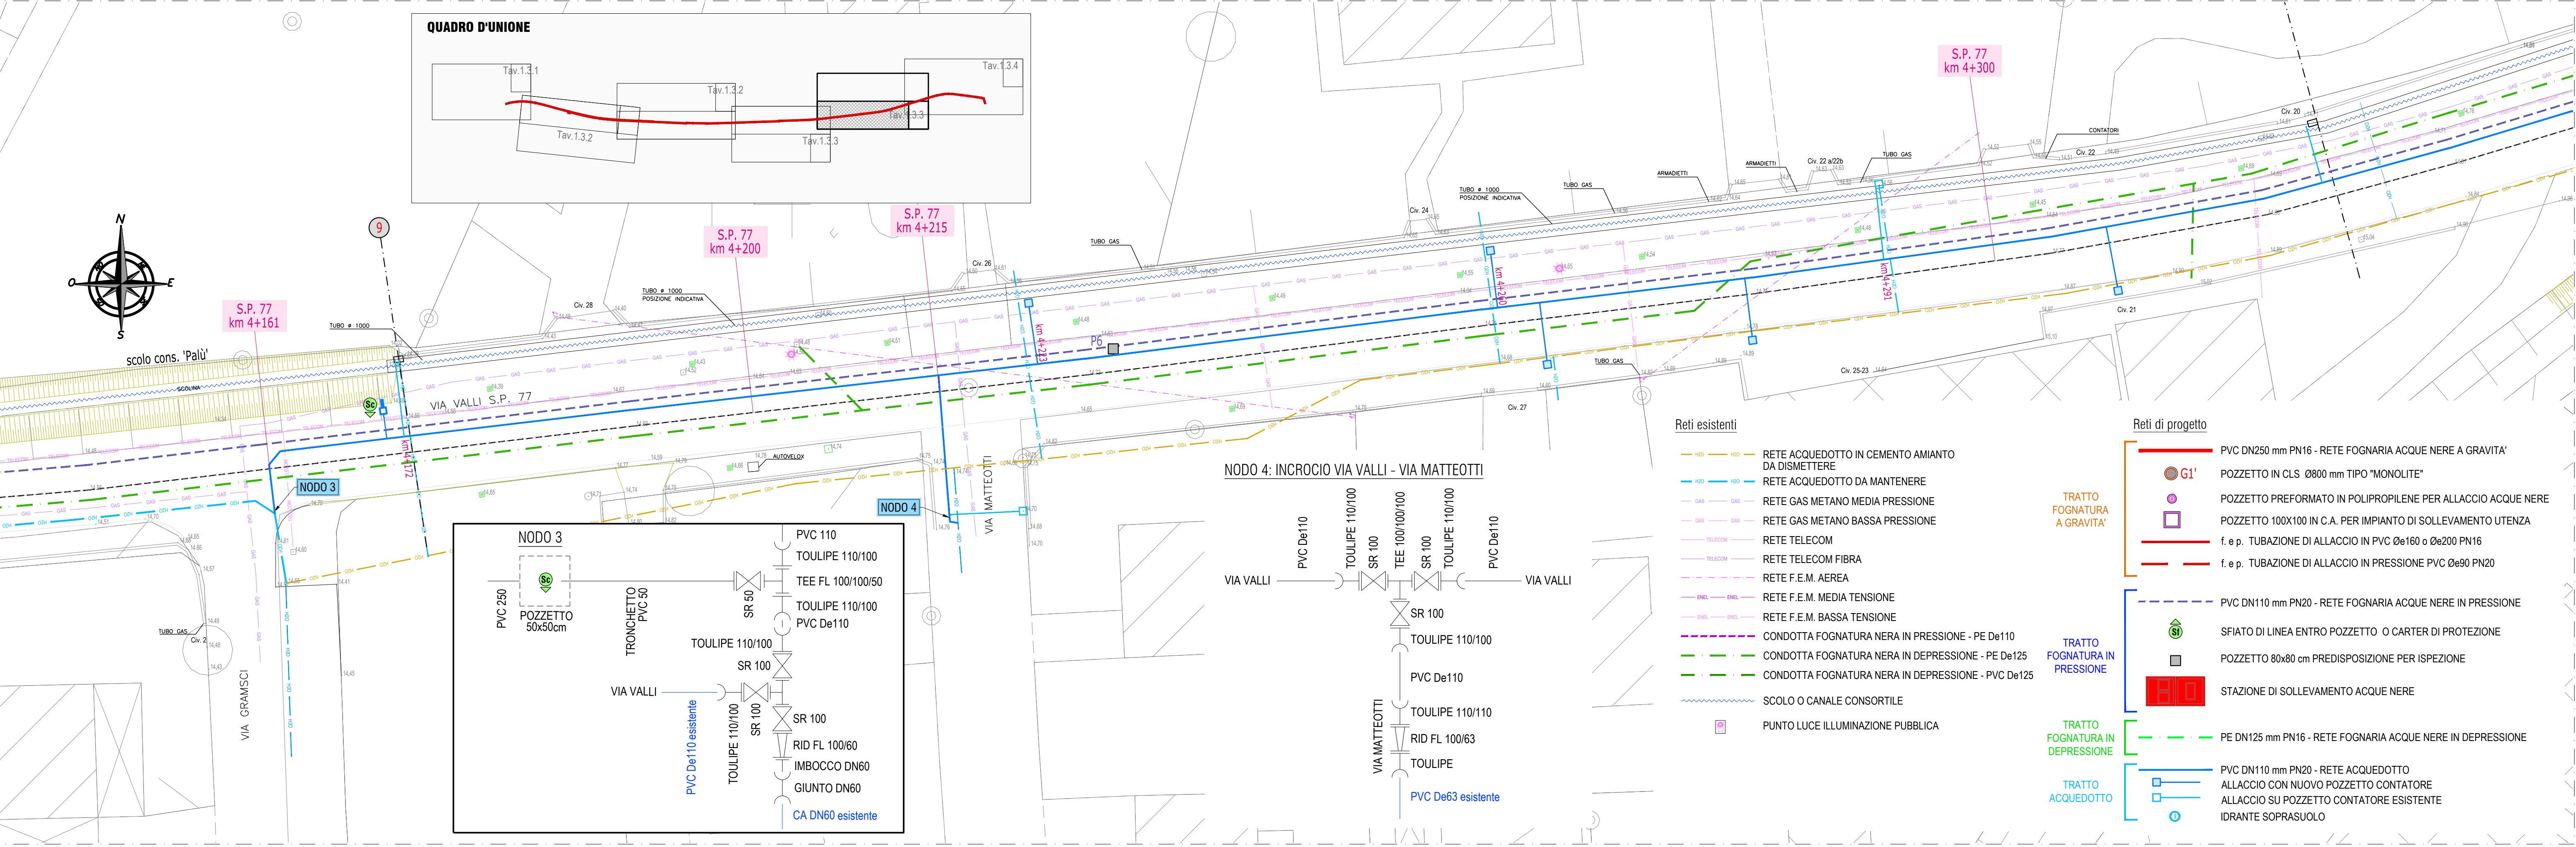


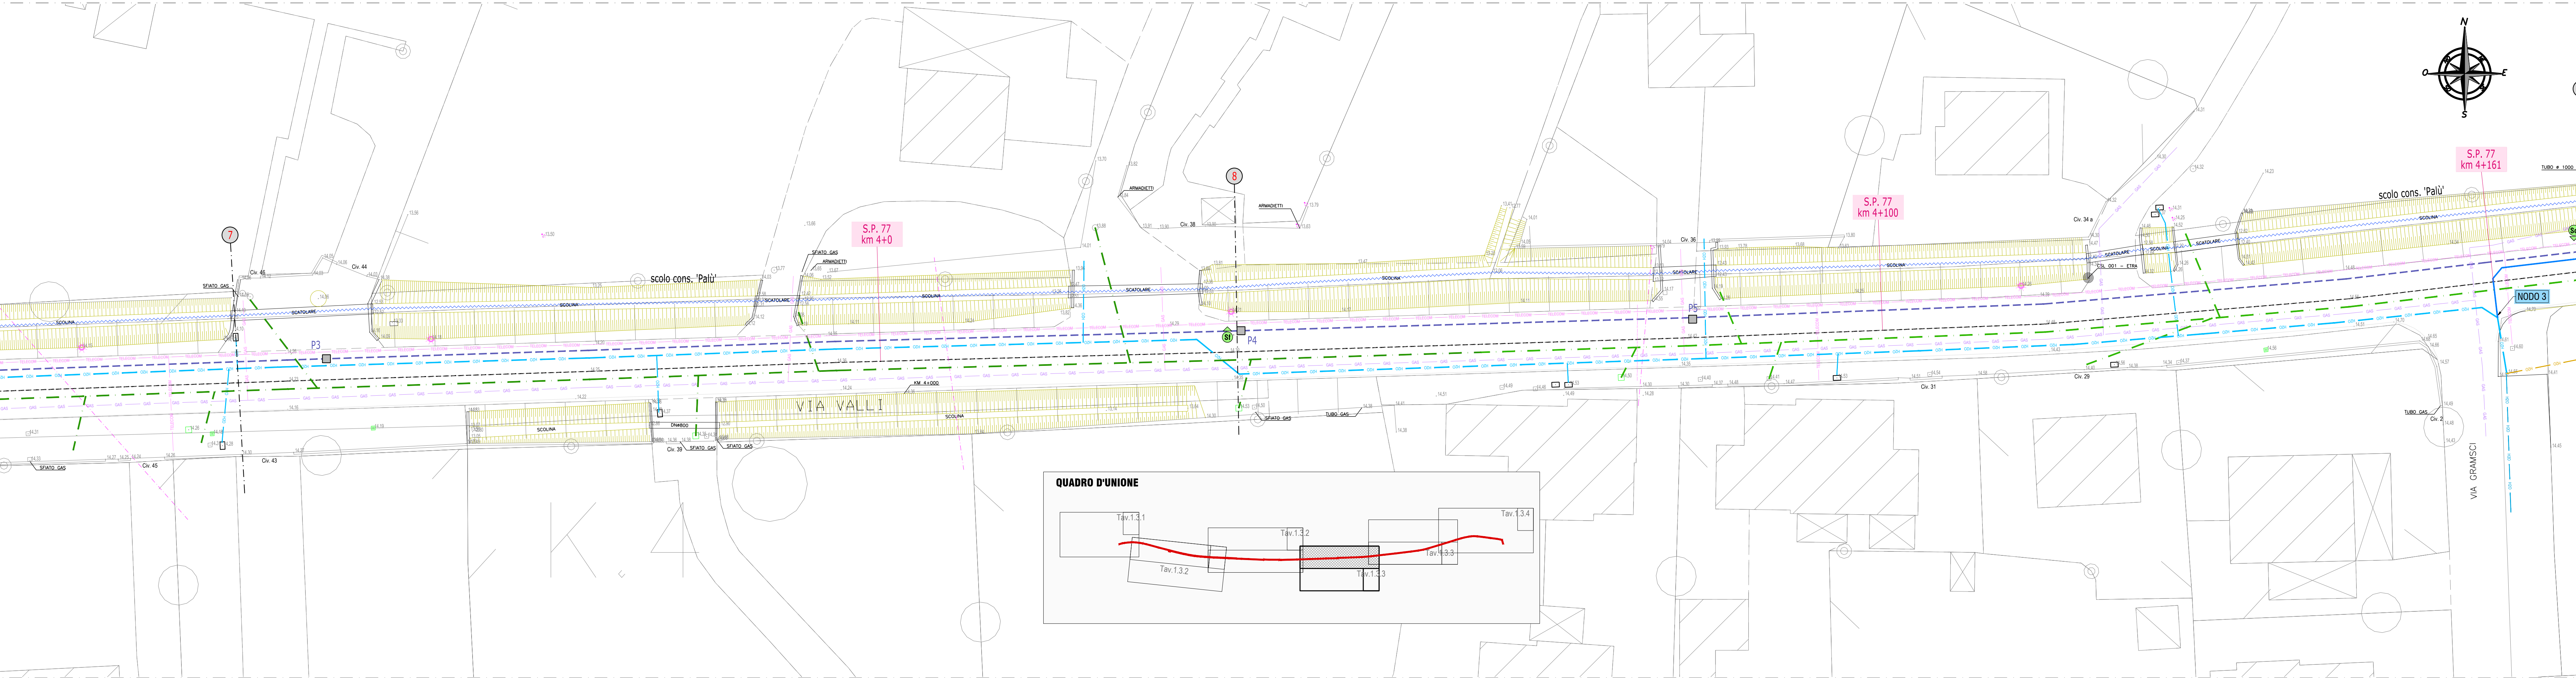

Comune di
TEOLO

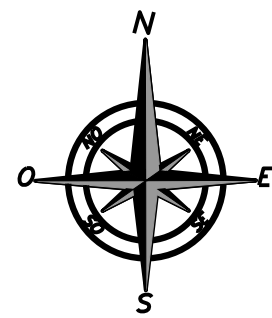

ESTENSIONE DELLA RETE FOGNARIA
E SOSTITUZIONE DELLA RETE IDRICA
IN VIA VALLI (S.P. 77) IN COMUNE DI TEOLO
(P1155)

PROGETTO DI FATTIBILITA' TECNICA ED ECONOMICA

elab. 1.3.3 Planimetria di progetto - scala 1:250

Progettazione: ing. Marco Lasen
via delle Alte n. 60
31044 Montebelluna (TV)
mob. 3477288783



REVISIONE: 00			
ESEGUITO da: ing. Marco Lasen	Data	codice ATO	File
CAPOCOMMESSA: ing. Marco Miazzi	luglio 2025	2633	1155S001FTE33R0.dwg
CONTROLLATO Responsabile PRS: ing. Marco Miazzi			
APPROVATO Responsabile PDL: ing. Massimo De Marchi			

ETRA S.p.A. - Società Benefit
Largo Parolini, 82/b - 36061 Bassano del Grappa (VI) - tel. 049 8098000 fax 049 8098001
Sede operativa di Cittadella (PD), Via del Telario, 9
Internet: www.etraspa.it e-mail: info@etraspa.it
ETRA S.p.A. si riserva la proprietà del disegno, vietandone la riproduzione e la divulgazione senza autorizzazione ai sensi delle vigenti leggi.