



Comune di
GALLIO



Comune di
ASIAGO



RISOLUZIONE DELLE PROBLEMATICHE RELATIVE
ALL'INGRESSO DI FOGNATURA MISTA NELLA
FOGNATURA NERA NELLE LOCALITA' BERTIGO ED
EKAR IN COMUNE DI GALLIO ED ASIAGO (P1198)

PROGETTO FATTIBILITA' TECNICO ECONOMICA

Elab. 1.1 Corografia - Scala 1:50.000
Planimetria di inquadramento - Scala 1:10.000 - 1:5.000

Progettazione:
ing. Ilario Rossi
Via Giorgio Perlasca, 4
San Martino Buon Albergo 37036 (VR)
P.Iva 03788520231
ing.ilariorossi@gmail.com




REVISIONE: 00			
ESEGUITO da: ing. Ilario Rossi	Data	codice ATO	File
CAPOCOMMESSA: ing. Carlo Mocellin			
CONTROLLATO Resp. PRO: ing. Massimo De Marchi	Aprile 2024	2870	1198S001FTE01R0
APPROVATO Resp. ING: geom. Giancarlo Baldan		3113	.dwg

ETRA S.p.A. Società benefit
Largo Parolini, 82/b - 36061 Bassano del Grappa (VI) - tel. 049 8098000 fax 049 8098001
Sede operativa di Cittadella (PD), Via del Telarolo, 9
Internet: www.etrspa.it e-mail: info@etrspa.it
ETRA S.p.A. si riserva la proprietà del disegno, vietandone la riproduzione e la divulgazione senza autorizzazione a' sensi delle vigenti leggi


COROGRAFIA
Scala 1:50.000



PLANIMETRIA DI INQUADRAMENTO
Scala 1:10.000

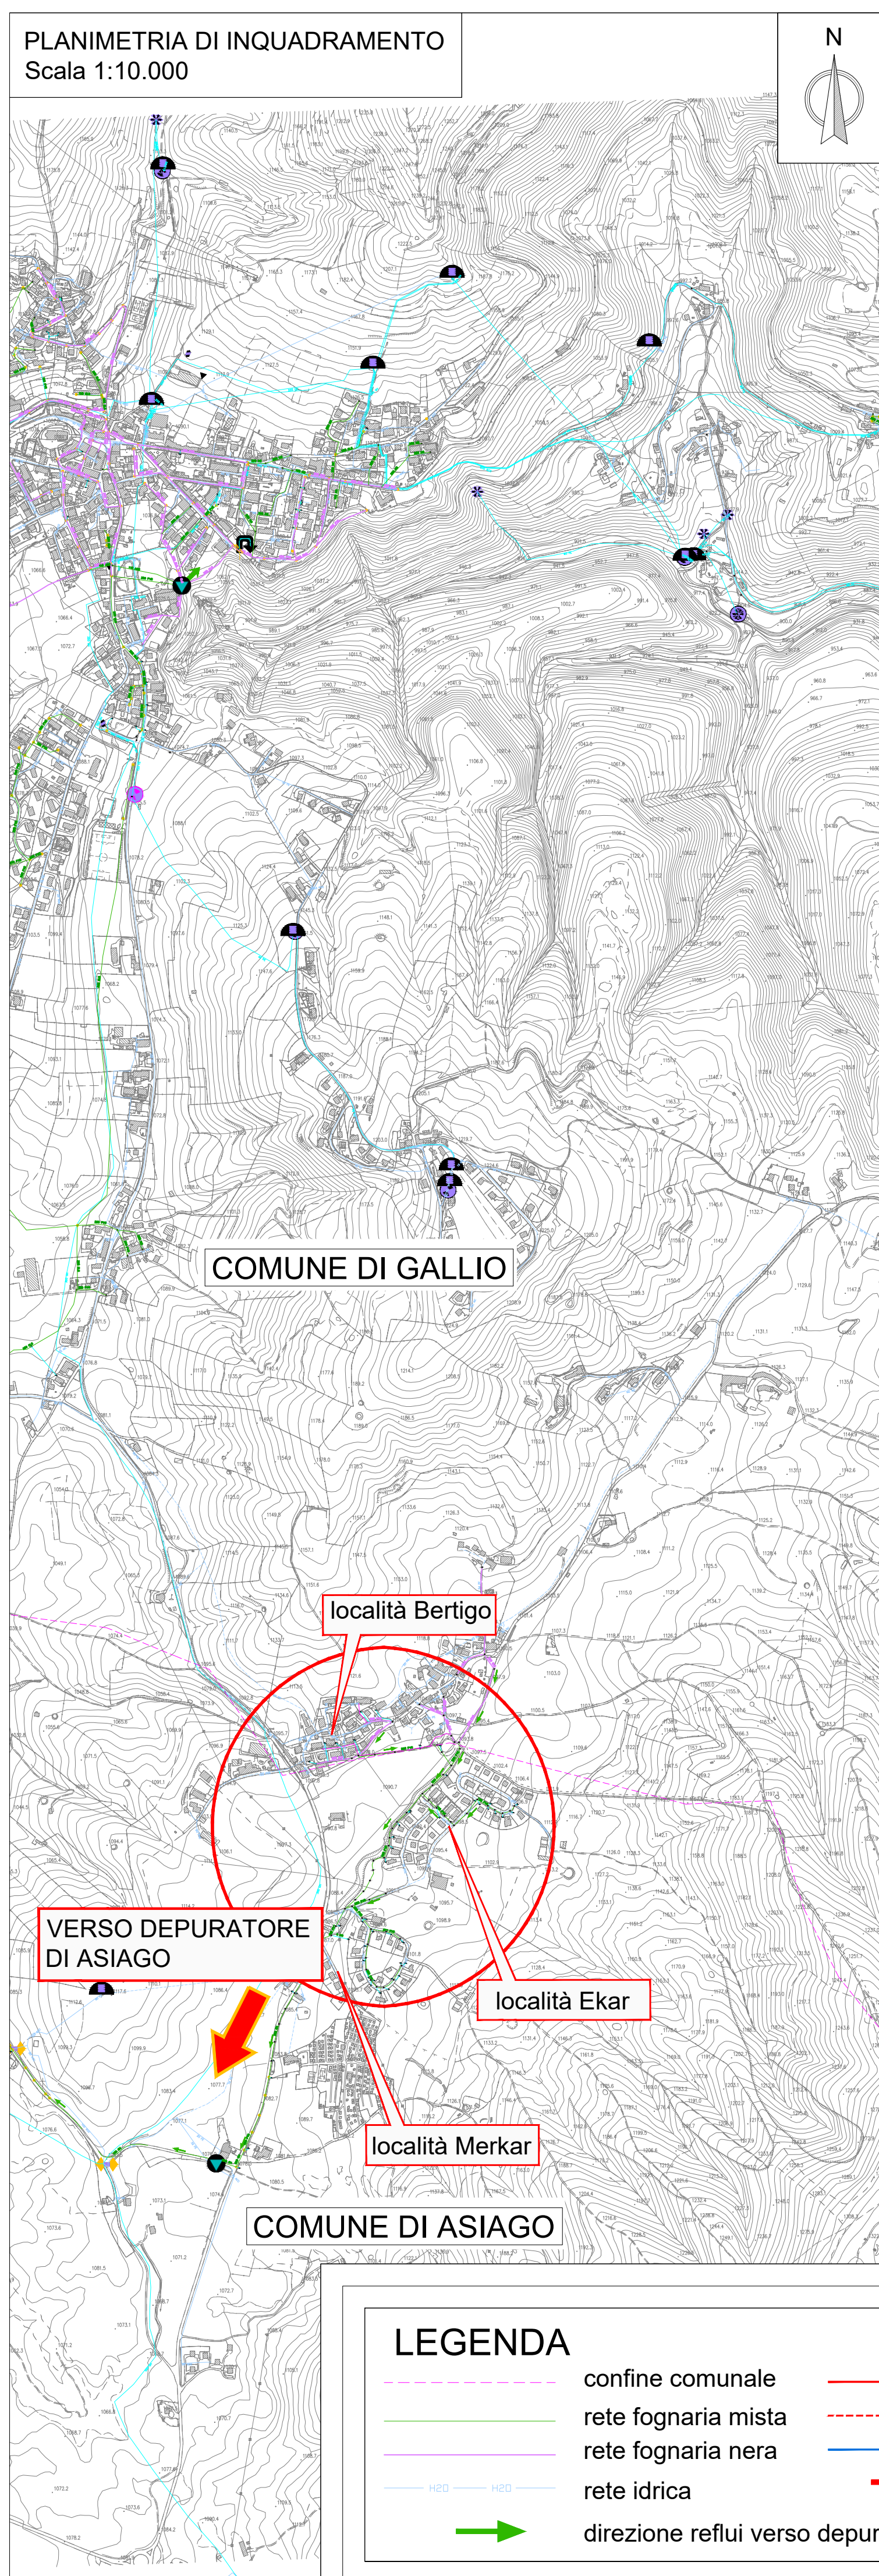

PLANIMETRIA DI INQUADRAMENTO
Scala 1:5.000

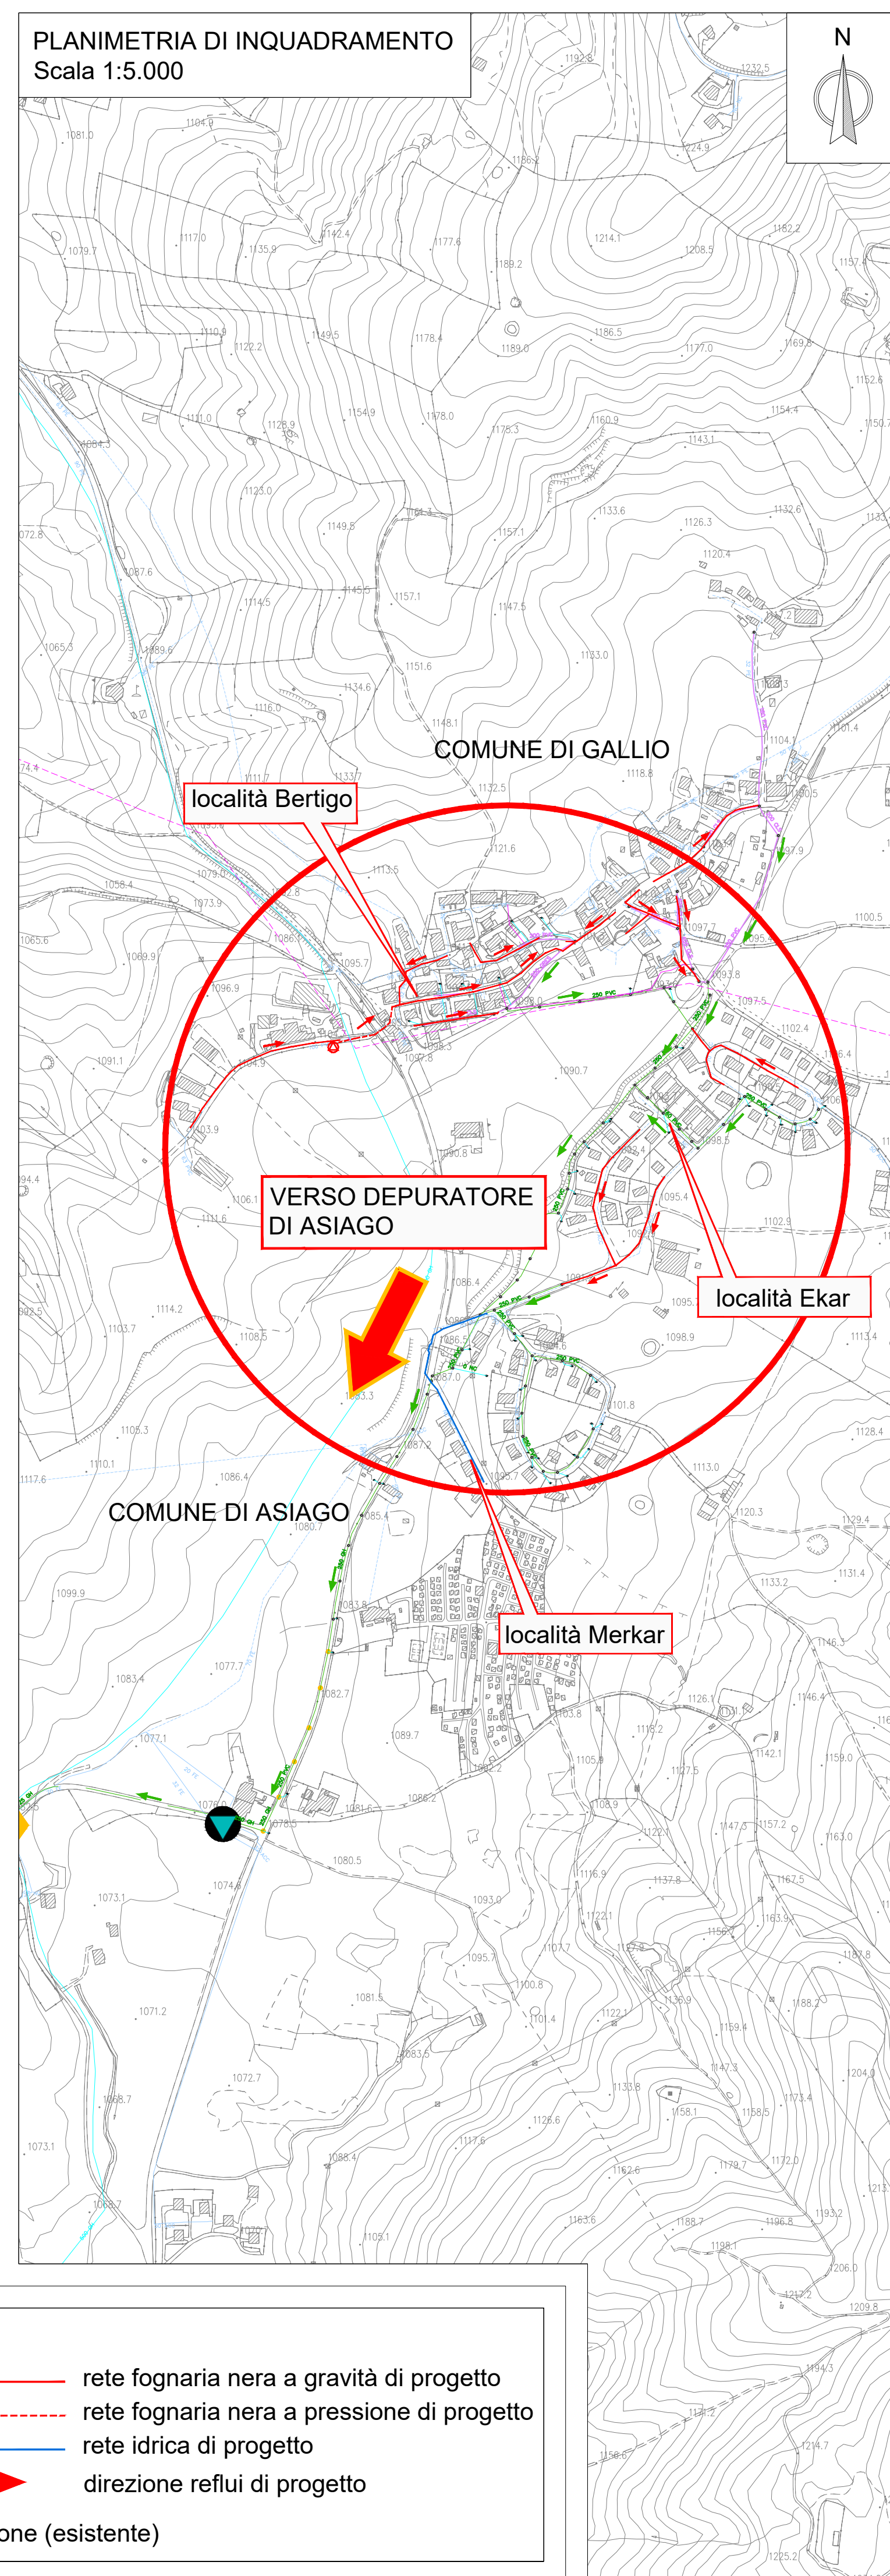

LEGENDA

- | | | | |
|-------|--|-------|--|
| ----- | confine comunale | ----- | rete fognaria nera a gravità di progetto |
| ----- | rete fognaria mista | ----- | rete fognaria nera a pressione di progetto |
| ----- | rete fognaria nera | ----- | rete idrica di progetto |
| ----- | rete idrica | ----- | direzione reflui di progetto |
| ----- | direzione reflui verso depurazione (esistente) | | |