

RISOLUZIONE DELLE PROBLEMATICHE RELATIVE
ALL'INGRESSO DI FOGNATURA MISTA NELLA
FOGNATURA NERA NELLE LOCALITA' BERTIGO ED
EKAR IN COMUNE DI GALLIO ED ASIAGO (P1198)

PROGETTO FATTIBILITA' TECNICO ECONOMICA

Elab. 1.10 Planimetria di progetto - Quadro 2
scala 1:250


Progettazione:
ing. Ilario Rossi
Via Giorgio Perlasca, 4
San Martino Buon Albergo 37036 (VR)
P.Iva 03788520231
ing.ilariorossi@gmail.com




REVISIONE: 00			
ESEGUITO da: ing. Ilario Rossi	Data	codice ATO	File
CAPOCOMMESSA: ing. Carlo Mocellin	Giugno 2024	2870	1198S001FTE10R .dwg
CONTROLLATO Resp. PRO: ing. Massimo De Marchi		3113	
APPROVATO Resp. ING: geom. Giancarlo Baldan			

ETRA S.p.A. Società benefit
Largo Parolini, 82/b - 36061 Bassano del Grappa (VI) - tel. 049 8098000 fax 049 8098001
Sede operativa di Cittadella (PD), Via del Talarolo, 9
Internet: www.etraspait.it e-mail: info@etraspait.it
ETRA S.p.A. si riserva la proprietà del disegno, vietandone la riproduzione e la divulgazione senza autorizzazione o sensi delle vigenti leggi

PLANIMETRIA
Scala 1:5.000

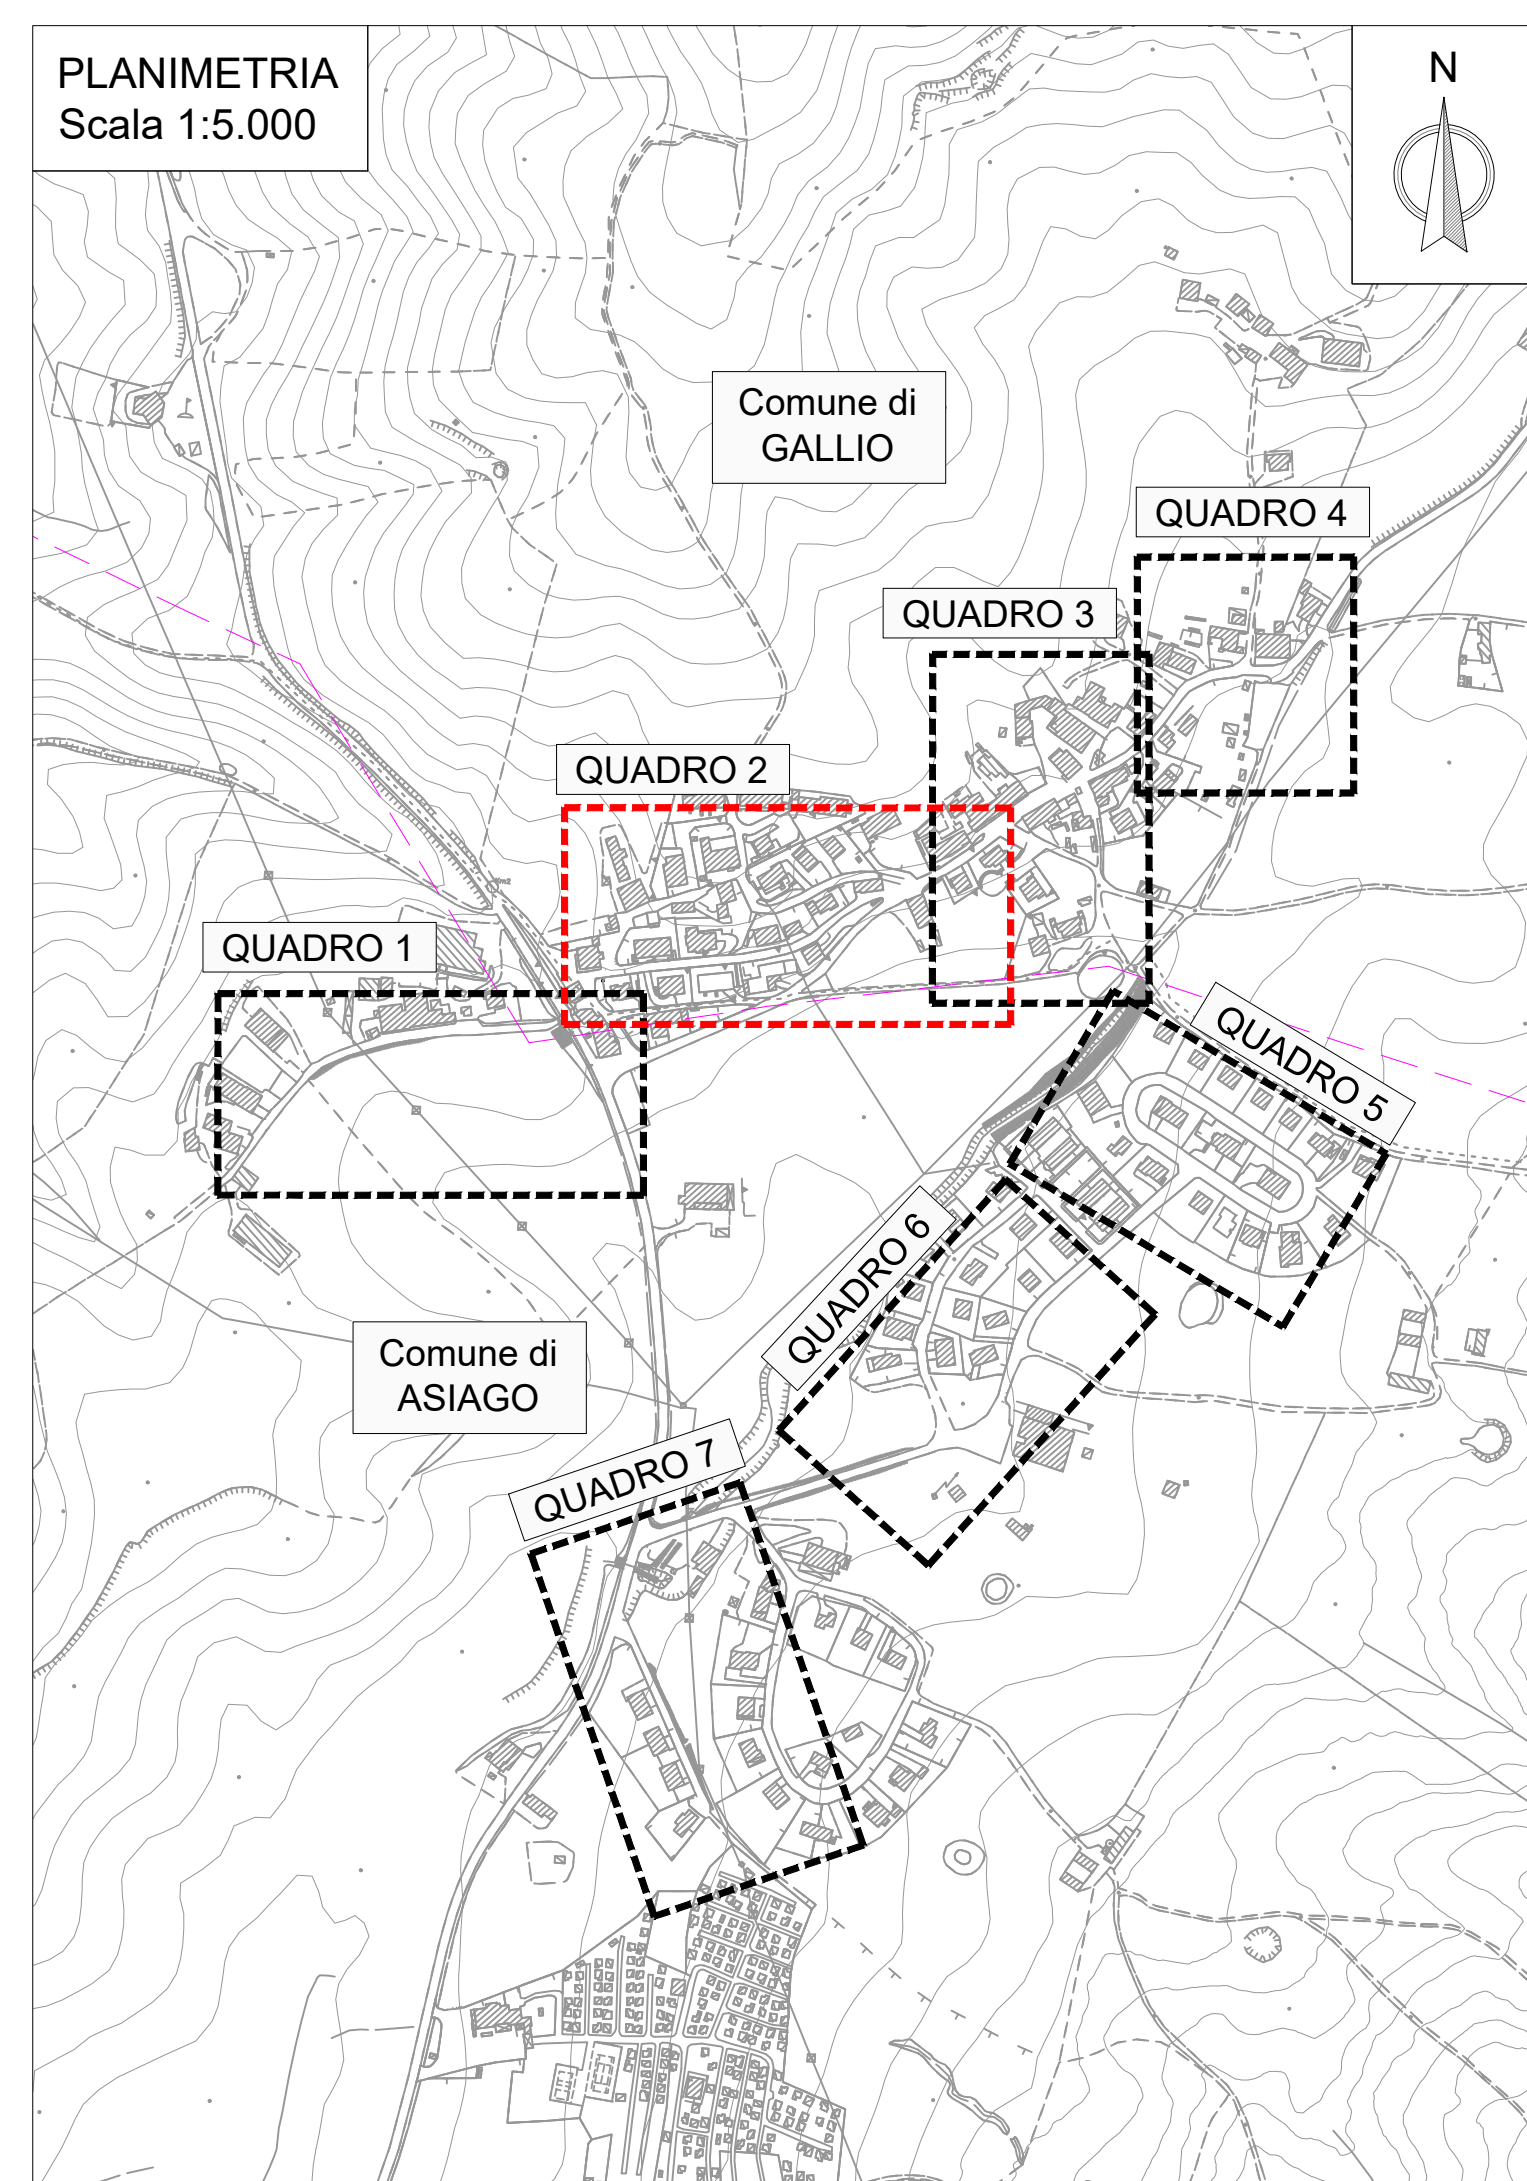

PLANIMETRIA DI PROGETTO
VIA BERTIGO DI SOPRA, CONTRADA BERTIGO - Scala 1:250
QUADRO 2

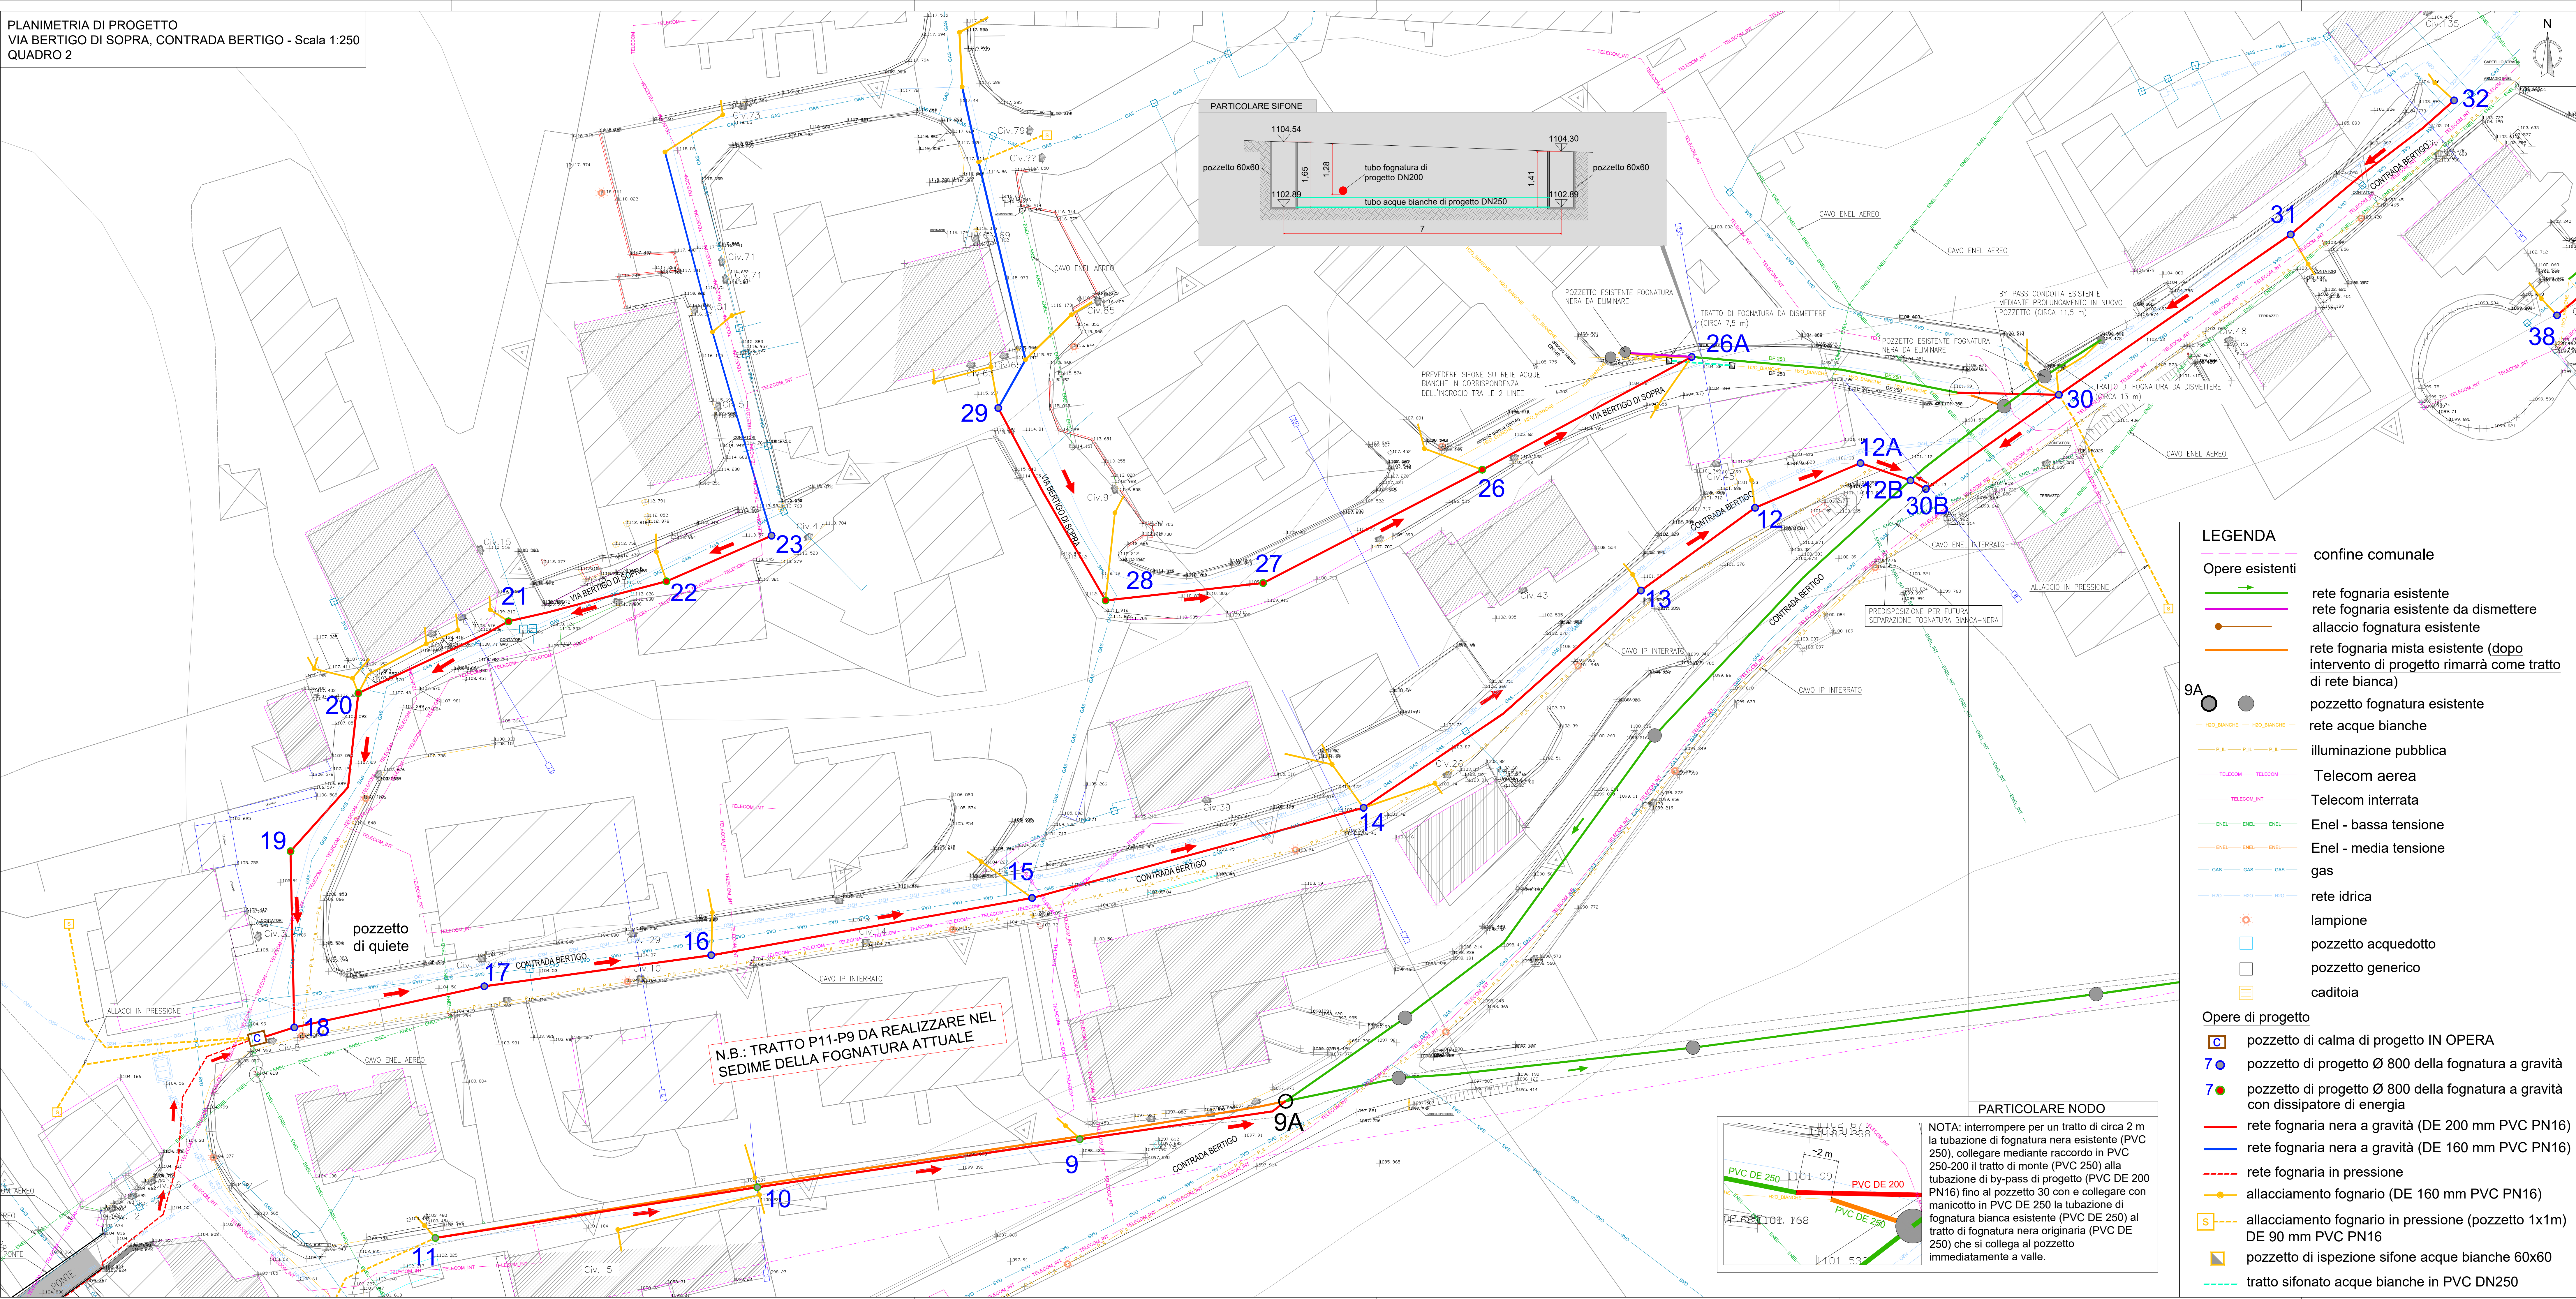

LEGENDA

- | | |
|---|--|
| | confine comunale |
| Opere esistenti | |
|  | rete fognaria esistente |
|  | rete fognaria esistente da dismettere |
|  | allaccio fognatura esistente |
|  | rete fognaria mista esistente (dopo intervento di progetto rimarrà come tratto di rete bianca) |
|   | pozzetto fognatura esistente |
|    | rete acque bianche |
|    | illuminazione pubblica |
|  | Telecom aerea |
|  | Telecom interrata |
|    | Enel - bassa tensione |
|    | Enel - media tensione |
|    | gas |
|    | rete idrica |
|  | lampione |
|  | pozzetto acquedotto |
|  | pozzetto generico |
|  | caditoia |

Opere di progetto

-  pozzetto di calma di progetto IN OPERA
-  pozzetto di progetto Ø 800 della fognatura a gravità
-  pozzetto di progetto Ø 800 della fognatura a gravità con dissipatore di energia
-  rete fognaria nera a gravità (DE 200 mm PVC PN16)
-  rete fognaria nera a gravità (DE 160 mm PVC PN16)
-  rete fognaria in pressione
-  allacciamento fognario (DE 160 mm PVC PN16)
-  allacciamento fognario in pressione (pozzetto 1x1m, DE 90 mm PVC PN16)
-  pozzetto di ispezione sifone acque bianche 60x60
-  tratto sifonato acque bianche in PVC DN250