

ESTENSIONE DELLA RETE FOGNARIA
E SOSTITUZIONE DI ALCUNI TRATTI DI ACQUEDOTTO
NELLE VIE PETRARCA, MANZONI, GORIZIA E
FUSINATO IN COMUNE DI MESTRINO E ZETTO IN
COMUNE DI RUBANO

PROGETTO DI FATTIBILITA' TECNICA E ECONOMICA

elab. 1.8 Planimetria di progetto acquedotto e fognatura
Dettaglio 1, 2, 3 - Via Petrarca - Scala 1:250




Progettazione: ETATEC STUDIO PAOLETTI S.r.l. - SOCIETA' DI INGEGNERIA
Via Bassini, 23 - 20135 MILANO (IT) - Tel. +39 02 26611264
etatec@etatec.it - etatec@studio-paolotti.it - www.etatec.it

Il progettista
Dott. Ing. Filippo Malingegno

REVISIONE: 00			
ESEGUITO da: ETATEC STUDIO PAOLETTI	Data:	codice ATO:	File:
CAPOCOMMESSA: dott. Alessandro Scafetta	Luglio 2024	2936	12655001PTE08P0.dwg
CONTROLLATO Responsabile PRO: Ing. Massimo De Marchi			
APPROVATO Responsabile ING: geom. Giancarlo Baldan			

ETRA S.p.A. Società benefit
Largo Parolini, 8/25 - 36061 Bassano del Grappa (VI) - Tel. 049 8098000 fax 049 8098001
Sede operativa di Cittadella (PD), Via del Tetarolo, 9
Internet: www.etraspa.it e-mail: info@etraspa.it

ETRA S.p.A. si riserva la proprietà del disegno, vietandone la riproduzione e la divulgazione senza autorizzazione ai sensi delle vigenti leggi

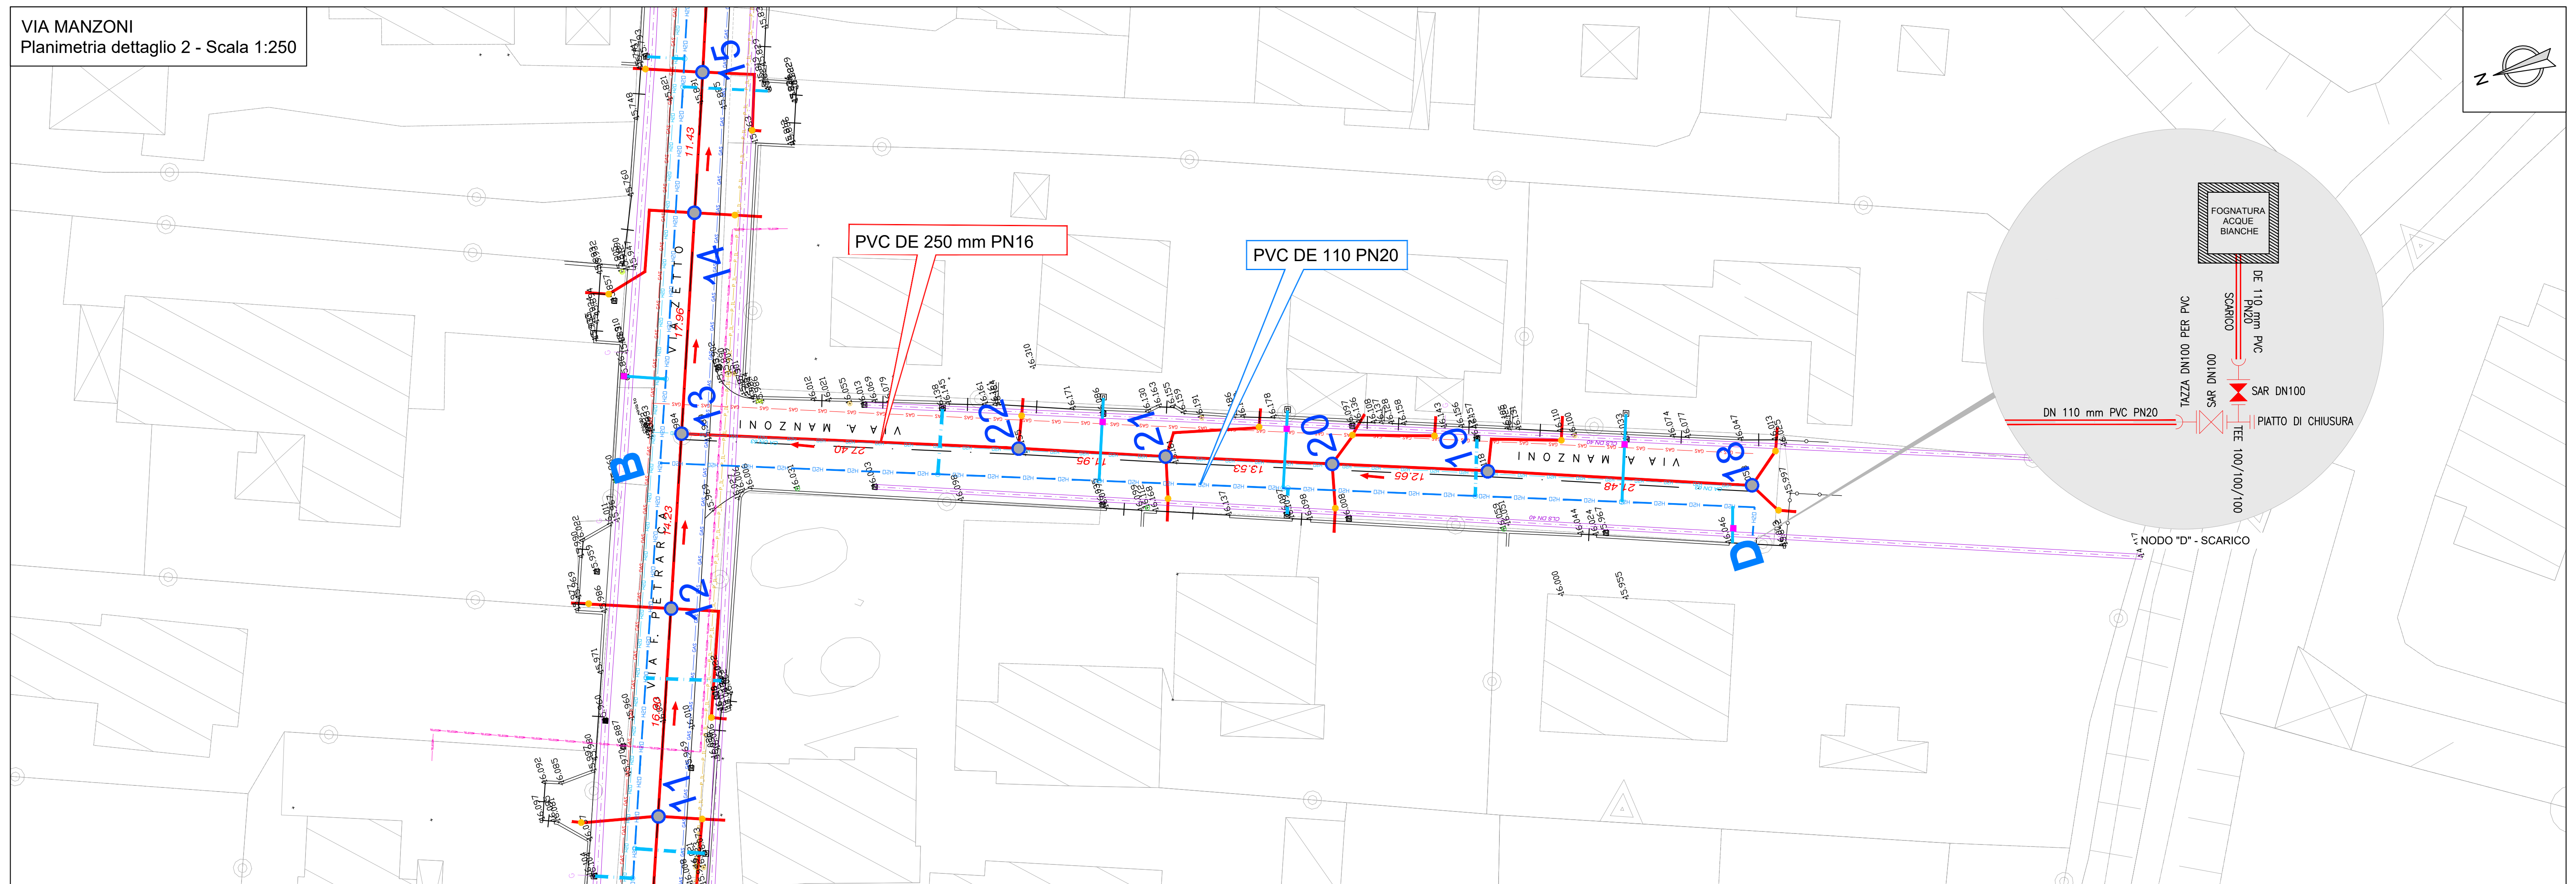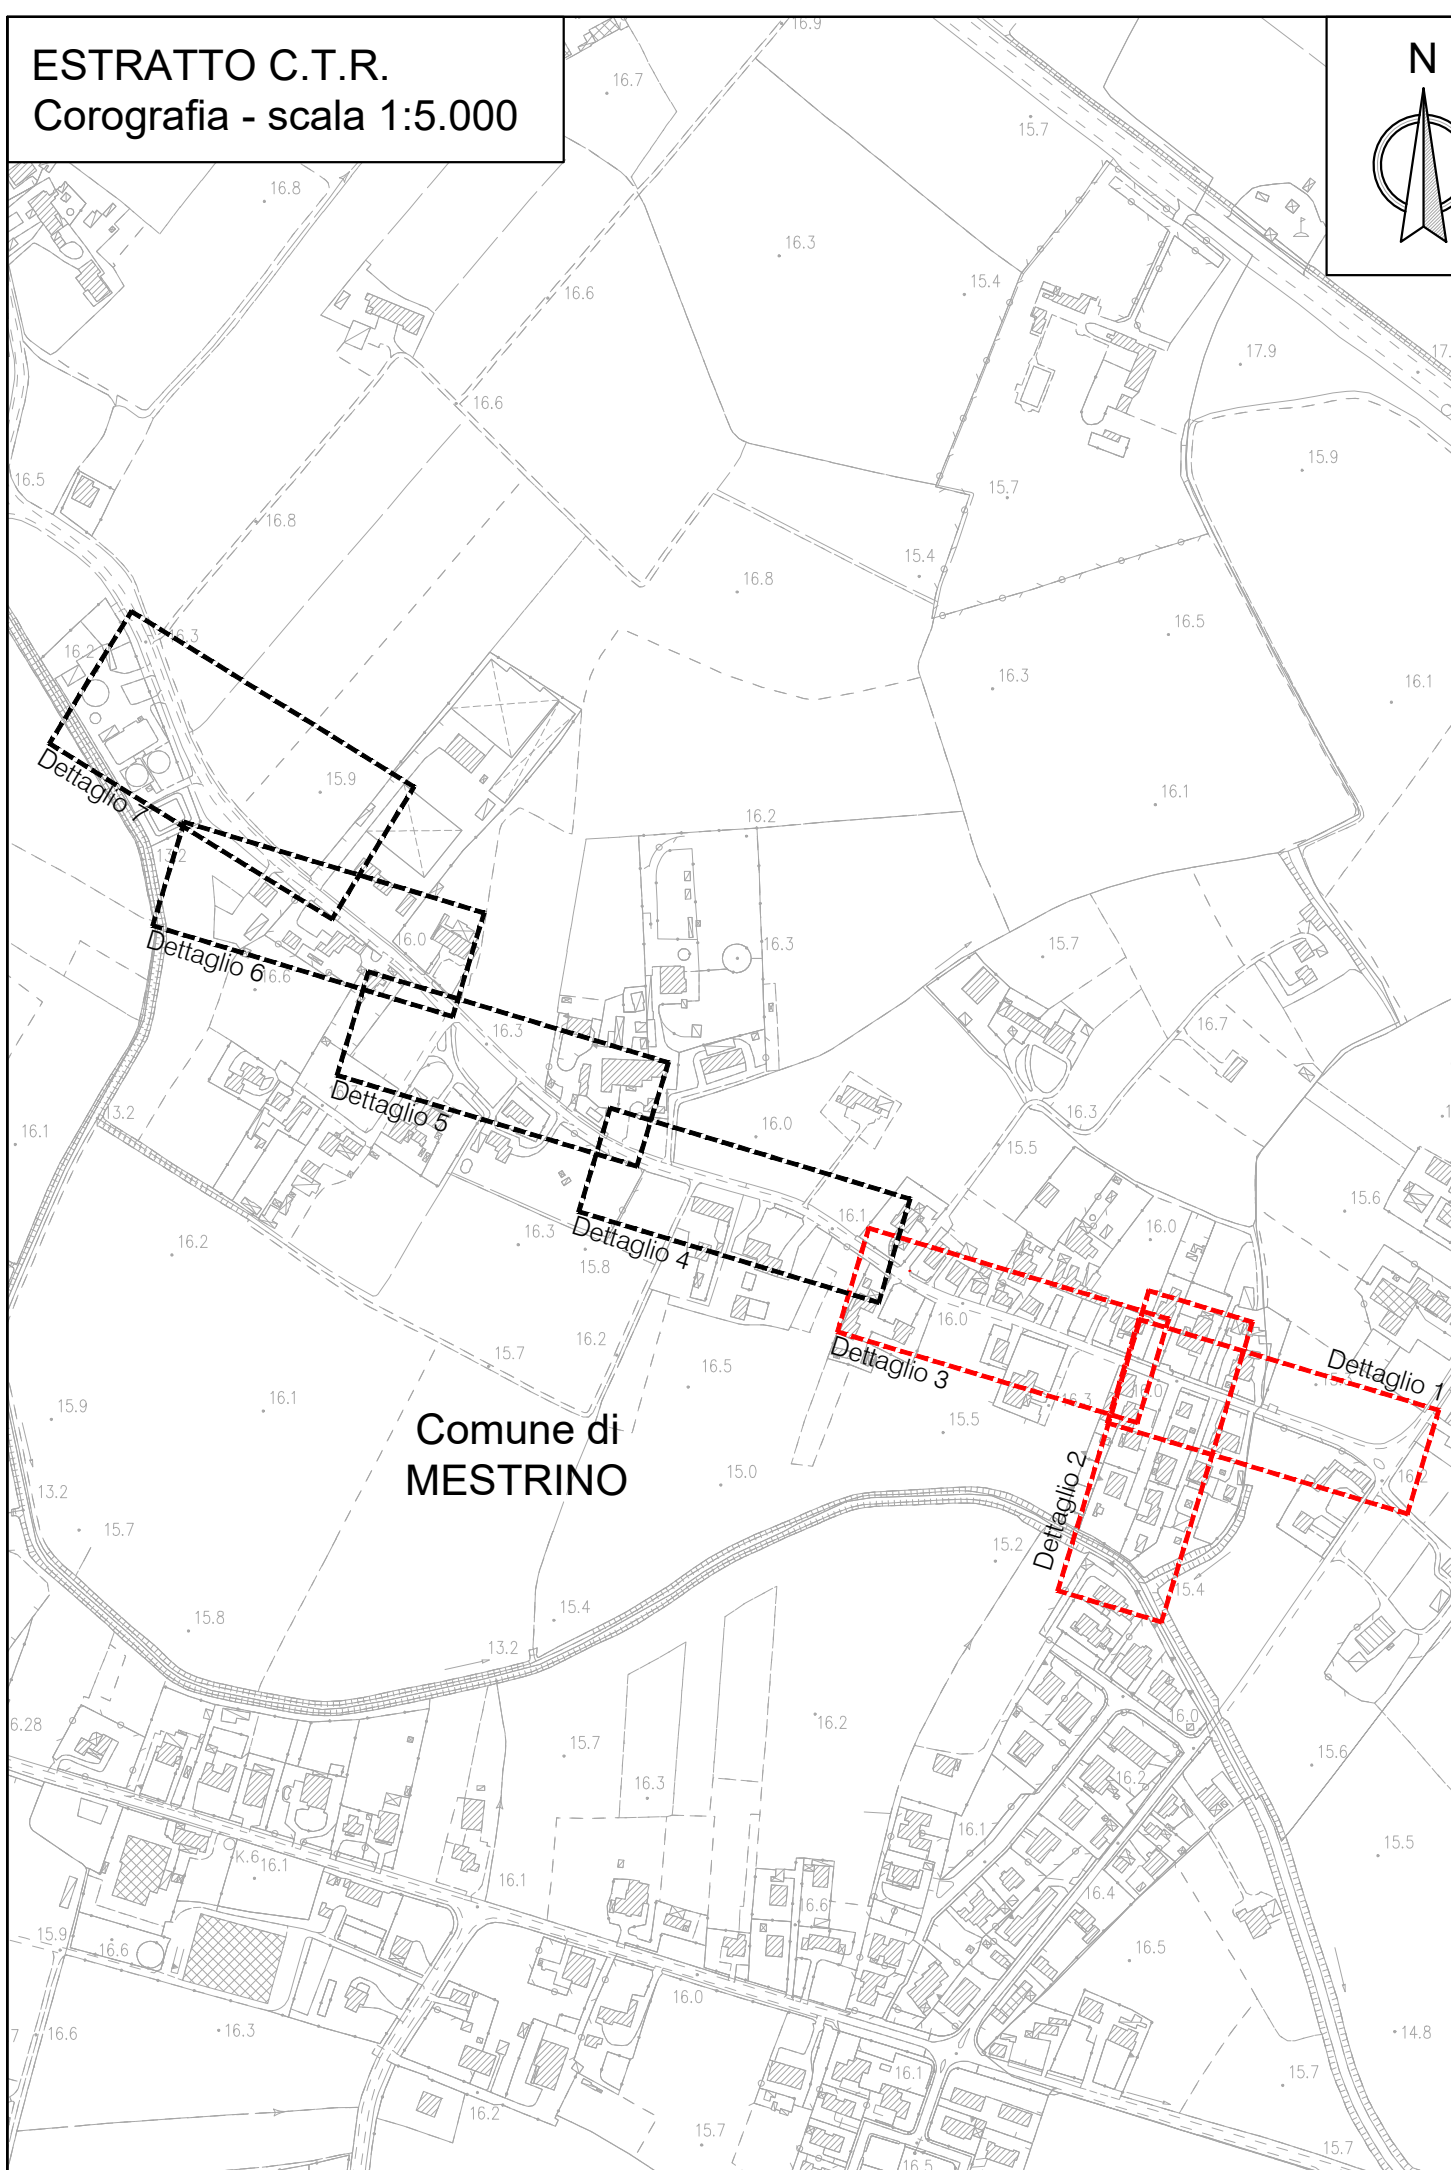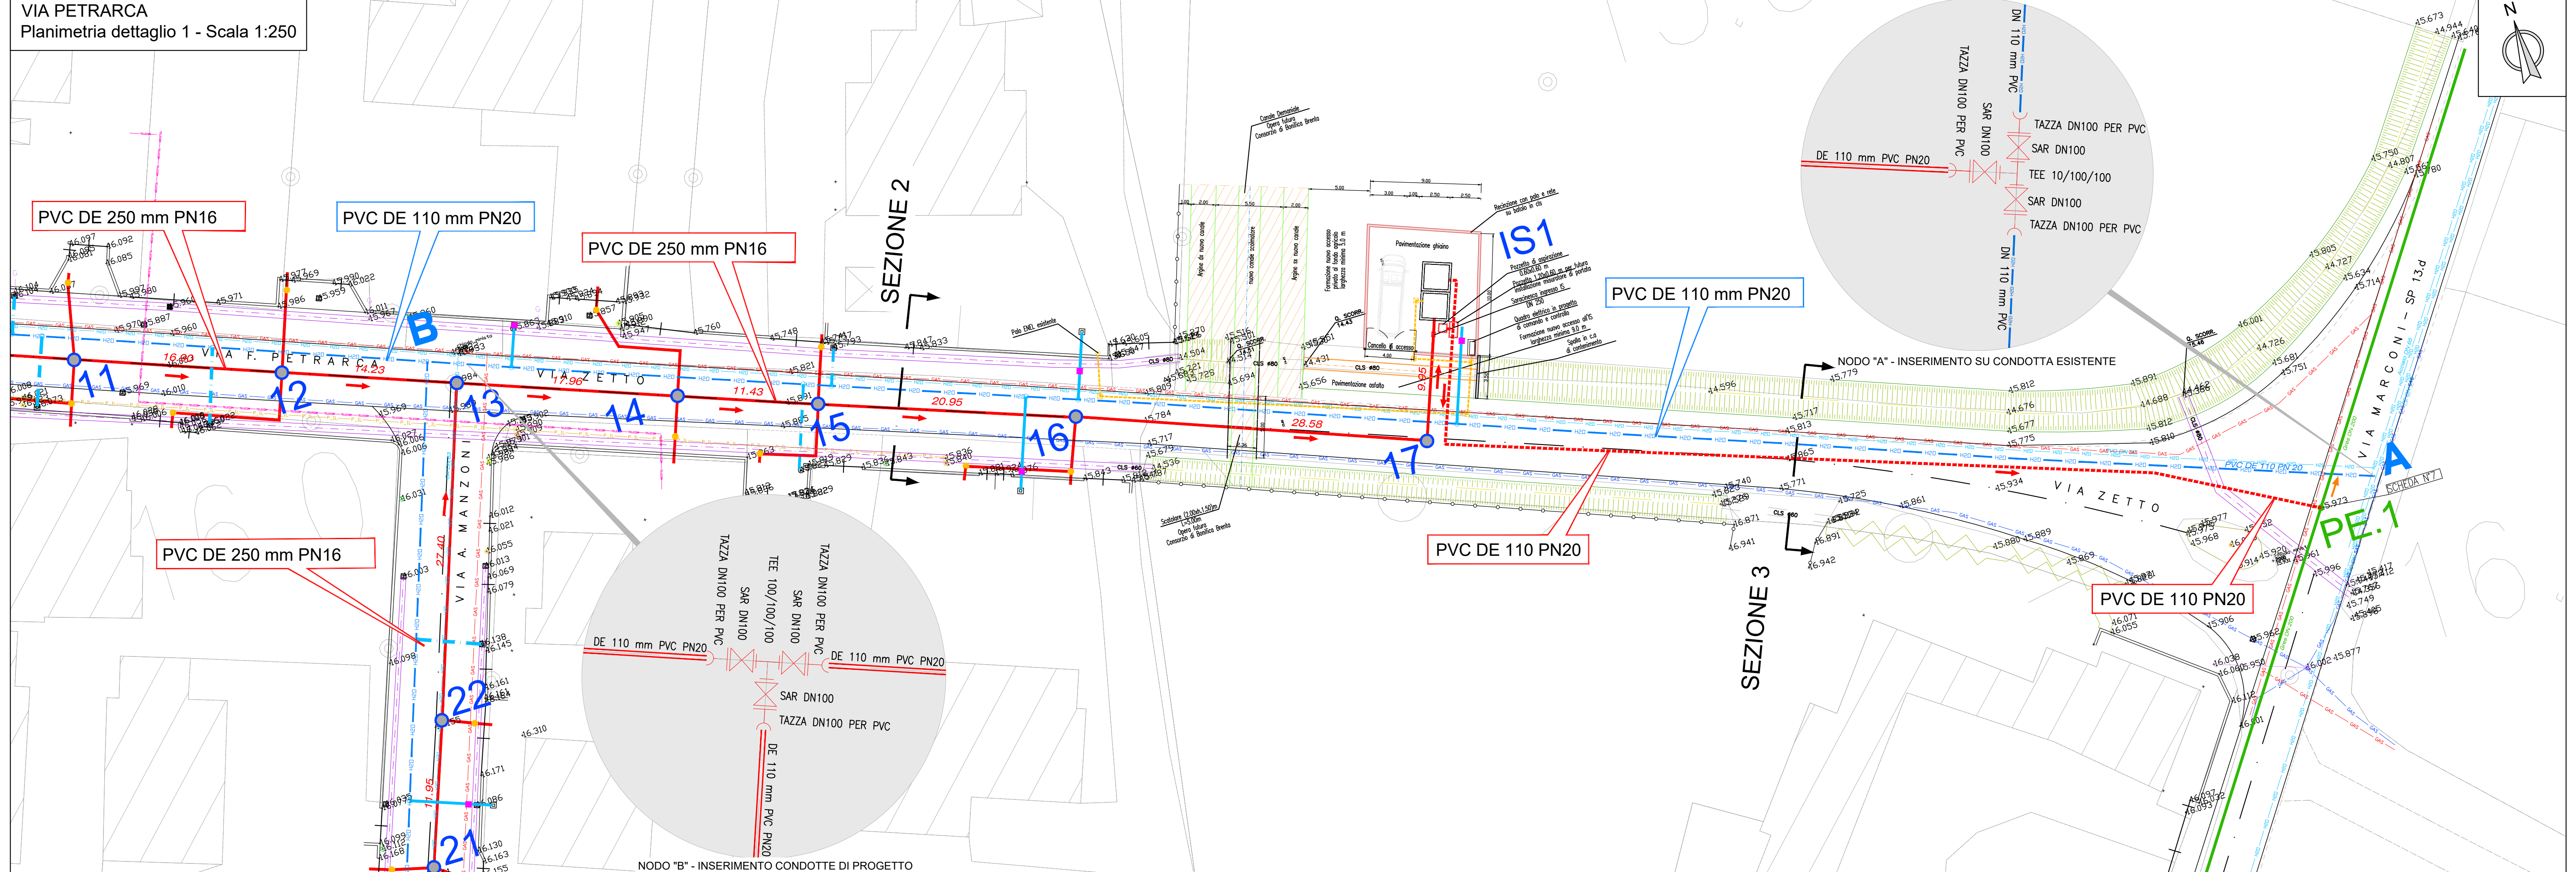

RILIEVO

- ACQUEDOTTO ASSE
- AIUOLA
- CORDONATA
- FABBRICATO SPIGOLO
- FOSSO ASSE
- FOSSO PIEDE
- FOSSO TESTA
- RECINZIONE CLS
- MANUFATTO
- MARCIAPIEDE
- RECINZIONE METALLICA
- STRADA ASSE
- BORDO ASFALTO

SOTTOSERVIZI

- ACQUEDOTTO
- TELECOM INTERRUPTO
- TELECOM AEREO
- GAS MEDIA PRESSIONE
- GAS BASSA PRESSIONE
- ENEL MT
- ENEL BT
- FIBRA OTTICA
- ILLUMINAZIONE PUBBLICA
- RETE ACQUE BIANCHE

LEGENDA

- CIVICO
- SIEPE
- FABBRICATO
- ALBERO
- BARBETTE
- STAZIONE
- ACQUEDOTTO SARACINESCA
- ACQUEDOTTO POZZETTO
- ENEL CASSETTA
- ENEL CASSETTA
- ENEL PALO
- ENEL PALO
- ENEL PALO
- IDRANTE
- TOMBOTTO
- GASDOTTO CASSETTA
- ILL. PUBBLICA CASSETTA
- ILL. PUBBLICA PALO
- ILL. PUBBLICA POZZETTO
- TELECOM CASSETTA
- TELECOM PALO
- TELECOM POZZETTO
- POZZETTO GENERICO
- FOGNATURA CADUTOIA
- POZZETTO FOGNATURA
- FOGNATURA BIANCA CONDOTTA
- PASSO PEDONALE
- PASSO CARRAIO

RETI IDRICHE E FOGNARIE

- RETE FOGNARIA NERA A GRAVITA' DI PROGETTO
- RETE FOGNARIA NERA IN PRESSIONE DI PROGETTO
- RETE FOGNARIA NERA ESISTENTE
- POZZETTO DI LINEA ESISTENTE
- POZZETTO DI LINEA DI PROGETTO PER RETE A GRAVITA'
- ALLACCIO FOGNARIO D'UTENZA A GRAVITA'
- ALLACCIO FOGNARIO D'UTENZA IN PRESSIONE
- ALLACCIO FOGNARIO D'UTENZA DI FUTURA REALIZZAZIONE
- RETE IDRICA DI PROGETTO DE 110 PVC PN 20
- ALLACCIO IDRICO D'UTENZA - DA RIFARE (NUOVO POZZETTO, RICOLL. POST. CONTATORE)
- ALLACCIO IDRICO D'UTENZA - DA RICOLLEGARE (RICOLLEGAMENTO DEL CONTATORE ESISTENTE ALLA NUOVA CONDOTTA)
- POZZETTO ISPEZIONE LUNGO TUBAZIONE PRESENTE IN PROGETTO (dim. int. 1.00x1.00 m)
- POZZETTO PER ALLOGGIAMENTO MISURATORE DI PORTATA (dim. int. 1.20x0.60 m)
- POZZETTO PER ALLOGGIAMENTO CONTATORI ACQUEDOTTO (dim. int. 1.00x1.00 m)

