



ESTENSIONE DELLA RETE FOGNARIA
E SOSTITUZIONE DI ALCUNI TRATTI DI ACQUEDOTTO
NELLE VIE PETRARCA, MANZONI, GORIZIA E
FUSINATO IN COMUNE DI MESTRINO E ZETTO IN
COMUNE DI RUBANO

PROGETTO DI FATTIBILITA' TECNICO ECONOMICA

elab. 1.9 Planimetria di progetto acquedotto e fognatura
Dettaglio 4, 5, 6 - Via Petrarca - Scala 1:250

ETETEC

Progettazione: STUDIO PAOLETTI


ETETEC STUDIO PAOLETTI S.r.l. - SOCIETA' DI INGEGNERIA
Via Brenz, 23 - 30133 MESTRINO (TV) - Tel. 0422 8080199 - Fax 0422 8080198
e-mail: info@etatec.it - etatec@etatec.it

Il progettista
Dott. Ing. Filippo Malingegno


REVISIONE: 00	Data	codice ATO	File
ESSEGUITO da: ETETEC STUDIO PAOLETTI	Luglio 2024	2936	12655001PPT02090.dwg
CAPOCOMMESSA: dott. Alessandro Scantleria			
CONTROLLATO Responsabile PRO: ing. Massimo De Marchi			
APPROVATO Responsabile ING: geom. Giancarlo Baldan			

ETETEC S.p.A. Società benefit
Largo Parolini, 82b - 39061 Bressanone del Gruppo IRI - Tel. 0461 8098000 - Fax 0461 8098001
Sede operativa di Cittadella (PD), Via del Talarico, 9
Internet: www.etetec.it e-mail: info@etetec.it
ETETEC S.p.A. si riserva la proprietà del disegno, vietandone la riproduzione e la divulgazione senza autorizzazione ai sensi delle vigenti leggi


ESTRATTO C.T.R.
Corografia - scala 1:5.000

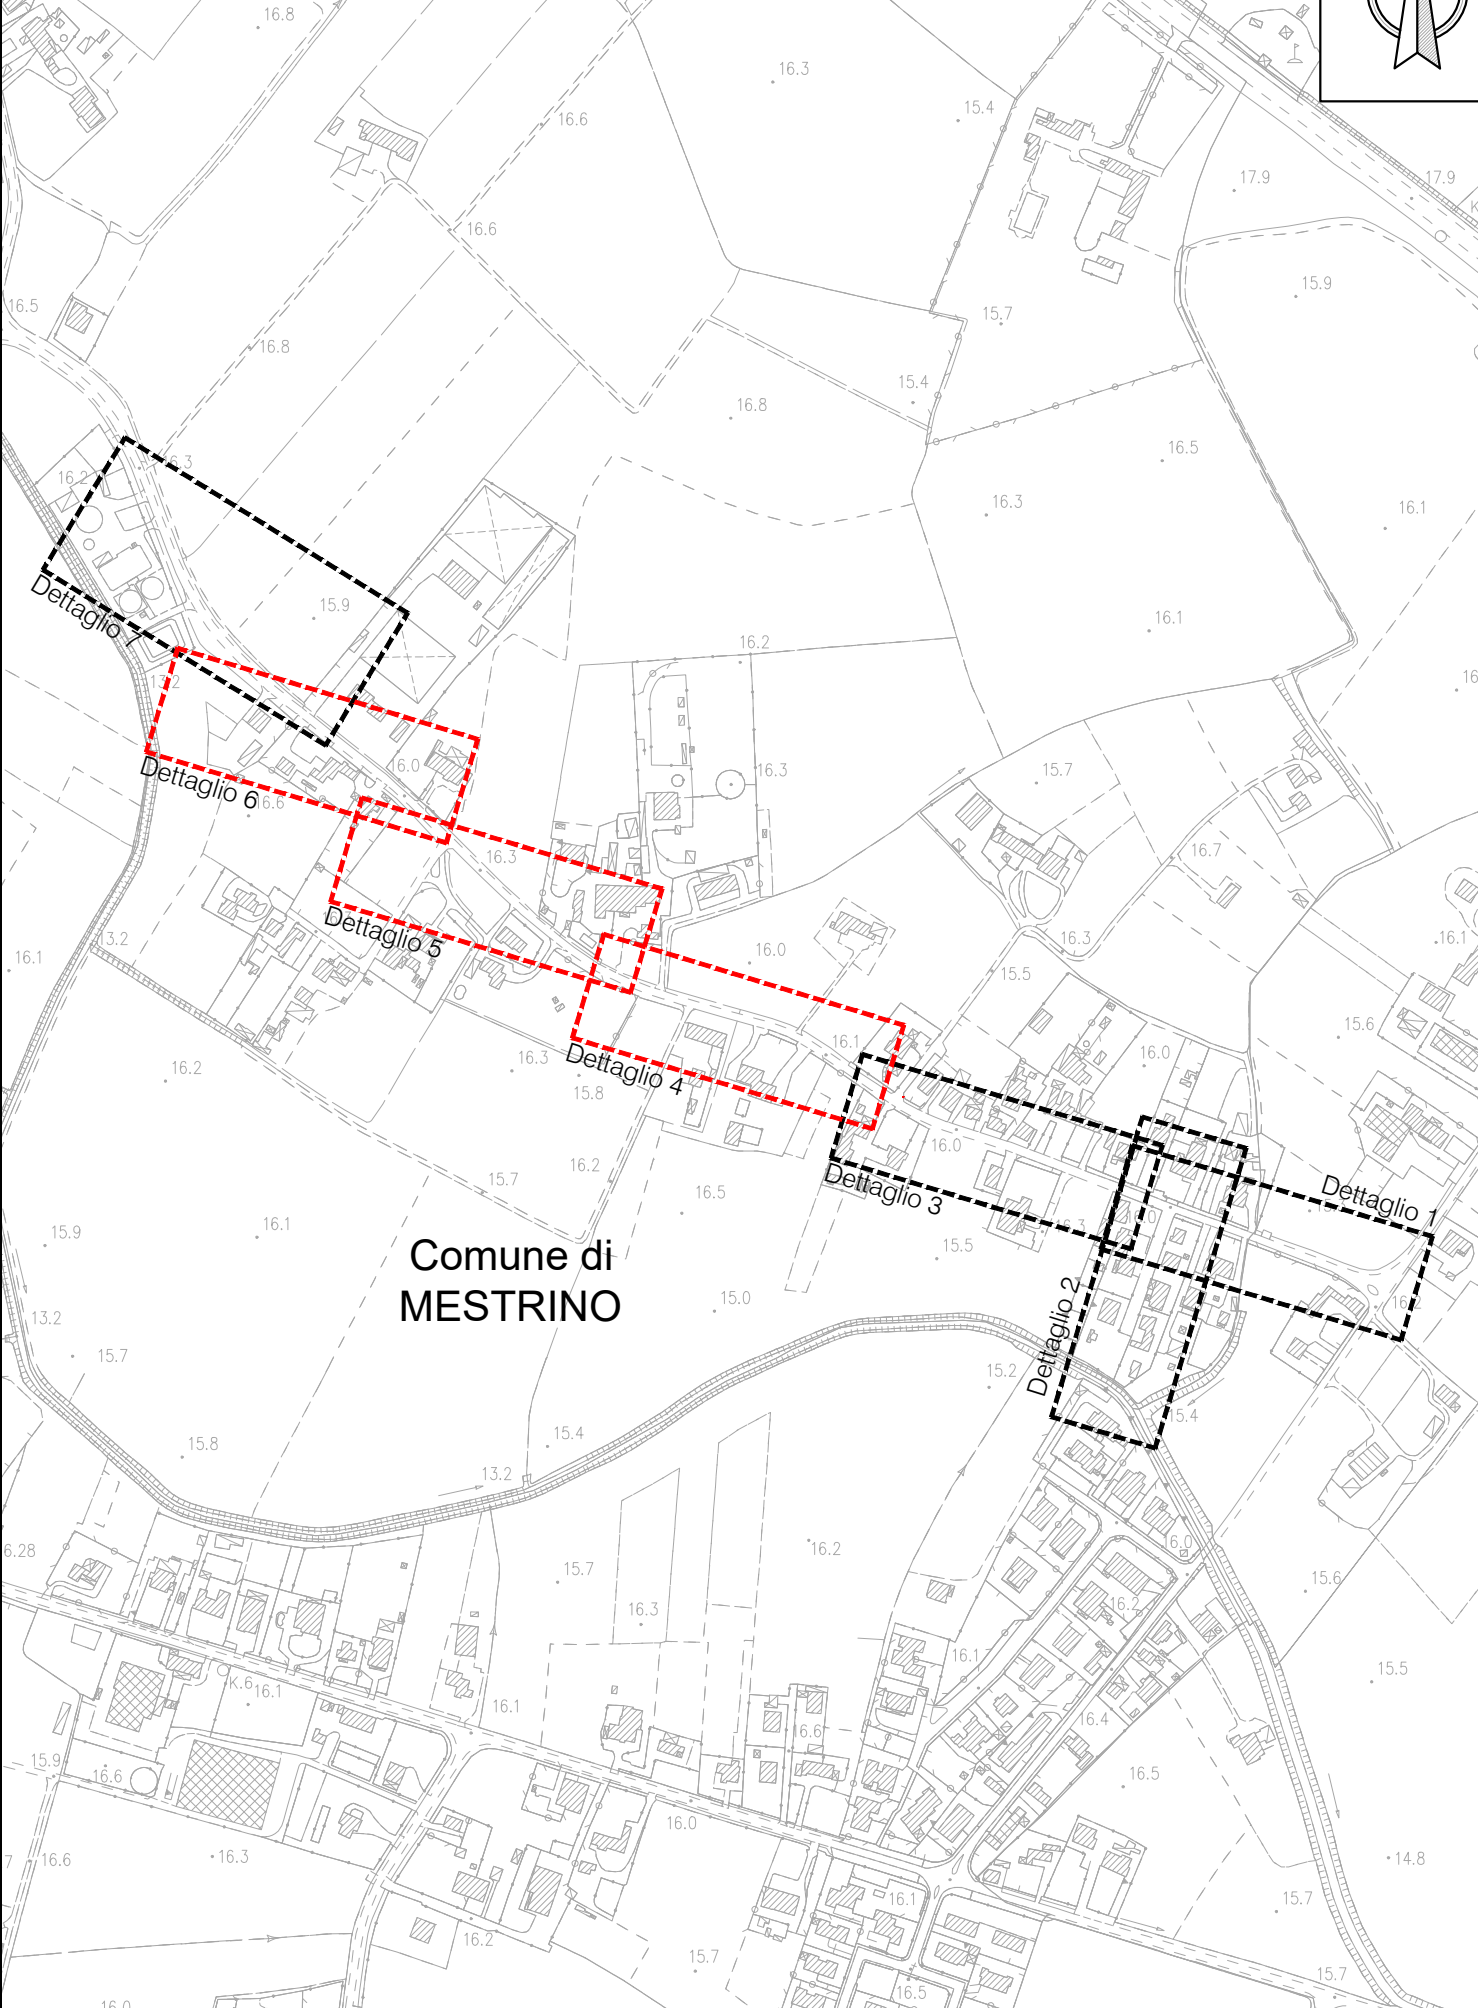


VIA PETRARCA
Planimetria dettaglio 4 - Scala 1:250

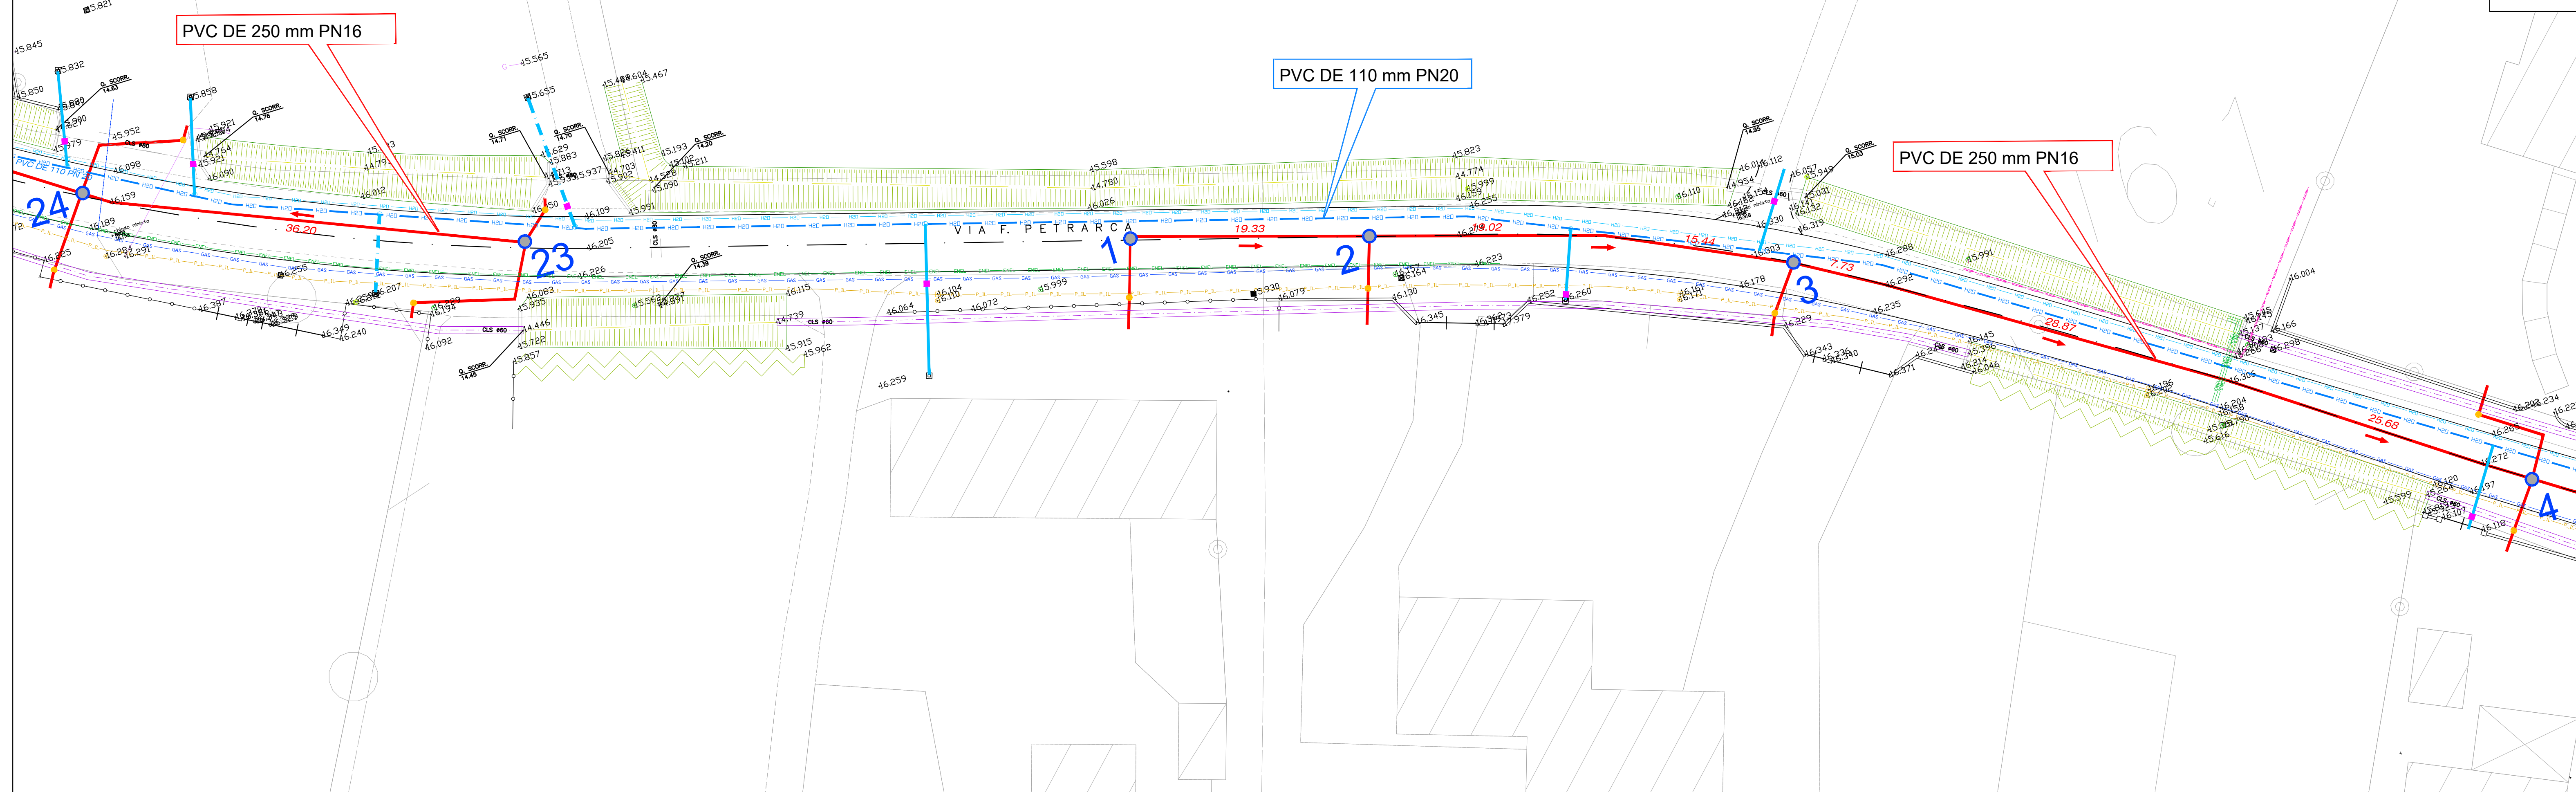

VIA PETRARCA
Planimetria dettaglio 5 - Scala 1:250

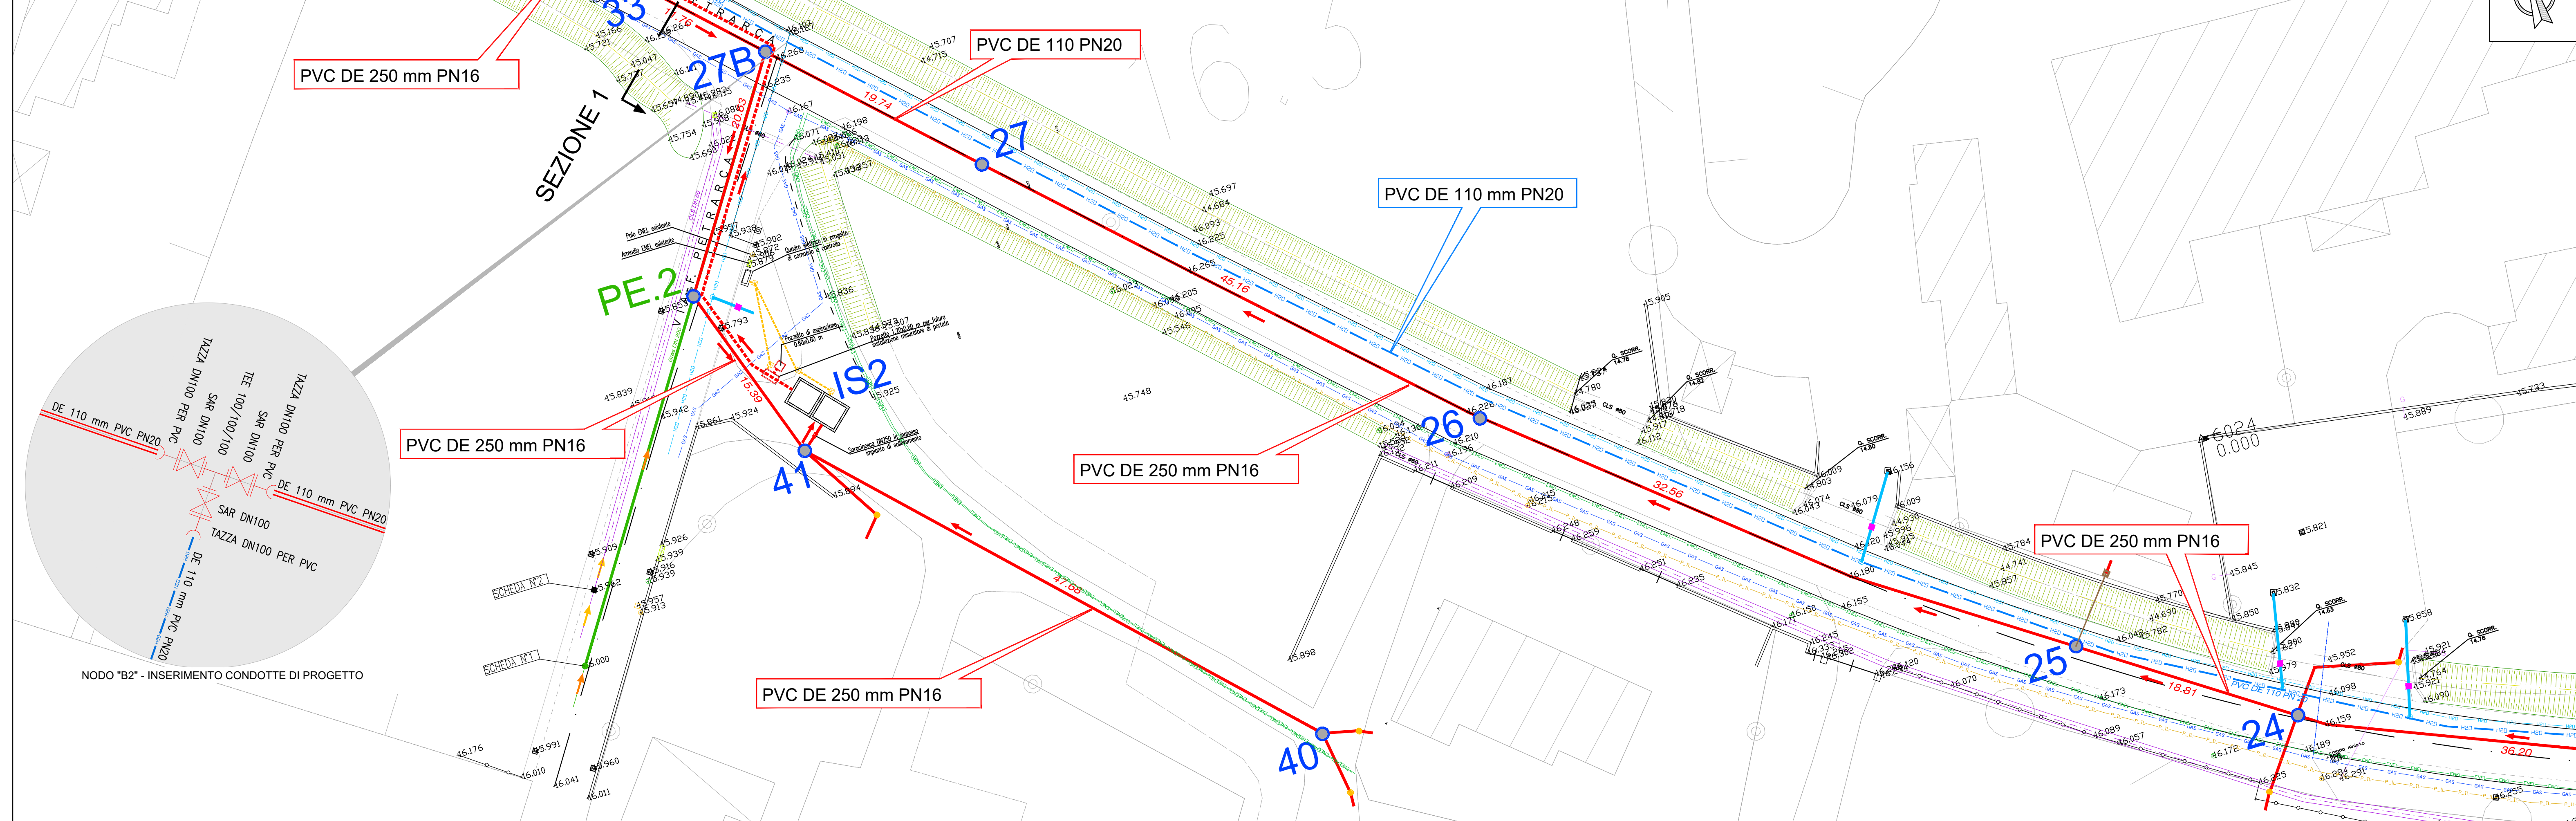

VIA PETRARCA
Planimetria dettaglio 6 - Scala 1:250

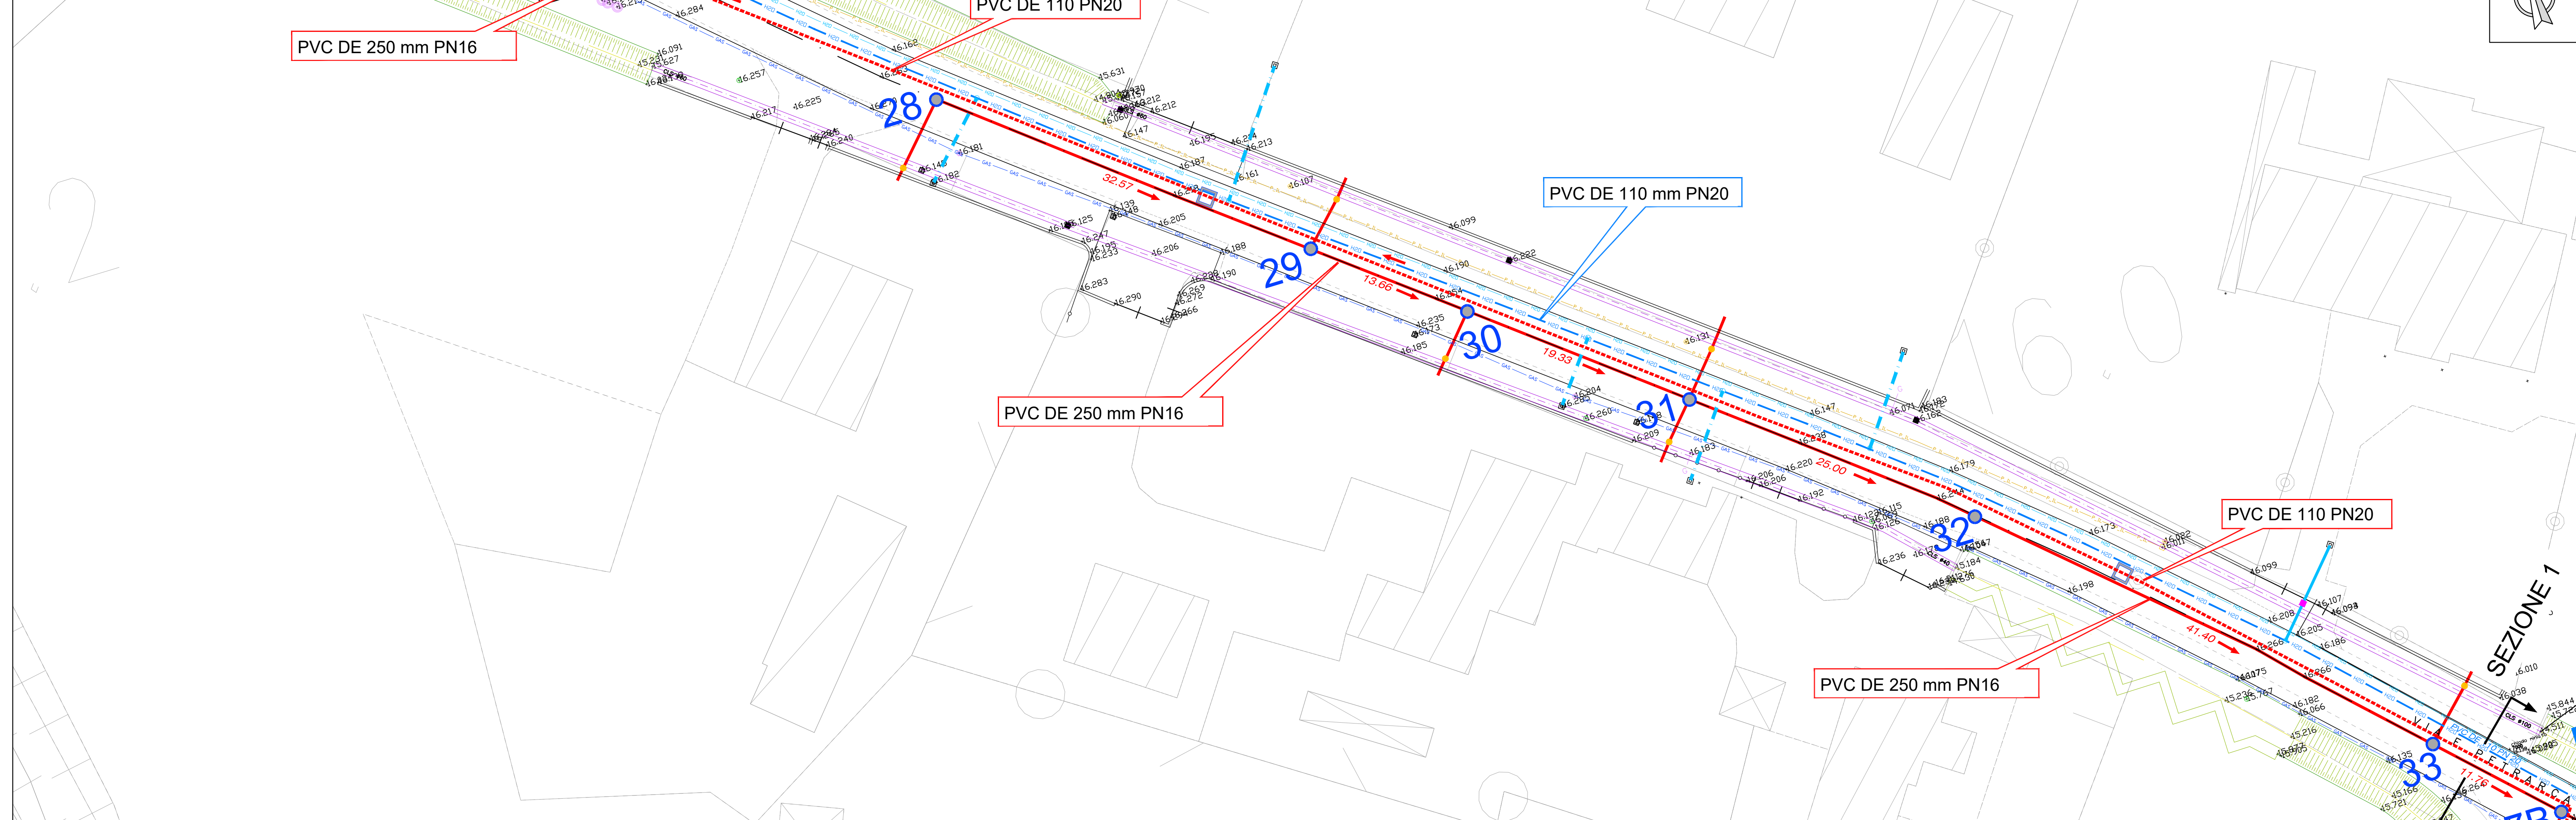

RILIEVO	
ACQUEDOTTO ASSE	CIVICO
AIUOLA	SIEPE
CORDONATA	FABBRICATO
FABBRICATO SPIGOLO	ALBERO
FOSSO ASSE	BARBETTE
FOSSO PIEDE	STAZIONE
FOSSO TESTA	ACQUEDOTTO SARACINESCA
RECINZIONE CLS	ACQUEDOTTO POZZETTO
MANUFATTO	ENEL CASSETTA
MARCIAPIEDE	ENEL PALO
RECINZIONE METALLICA	ENEL POZZETTO
STRADA ASSE	IDRANTE
BORDO ASFALTO	TOMBOTTO
SOTTOSERVIZI	
ACQUEDOTTO	ACQUEDOTTO
TELECOM INTERRUPTO	TELECOM INTERRUPTO
TELECOM AEREO	TELECOM AEREO
GAS MEDIA PRESSIONE	GAS MEDIA PRESSIONE
GAS BASSA PRESSIONE	GAS BASSA PRESSIONE
ENEL MT	ENEL MT
ENEL BT	ENEL BT
FIBRA OTTICA	FIBRA OTTICA
ILLUMINAZIONE PUBBLICA	ILLUMINAZIONE PUBBLICA
RETE ACQUE BIANCHE	RETE ACQUE BIANCHE
SEZIONE STRADALE	SEZIONE STRADALE
CANALE SCOLMATORE	CANALE SCOLMATORE
OPERA FUTURA	OPERA FUTURA
CONSORZIO BRENTA	CONSORZIO BRENTA
RETI IDRICHE E FOGNARIE	
RETE FOGNARIA NERA A GRAVITA' DI PROGETTO	RETE FOGNARIA NERA A GRAVITA' DI PROGETTO
RETE FOGNARIA NERA IN PRESSIONE DI PROGETTO	RETE FOGNARIA NERA IN PRESSIONE DI PROGETTO
RETE FOGNARIA NERA ESISTENTE	RETE FOGNARIA NERA ESISTENTE
POZZETTO DI LINEA ESISTENTE	POZZETTO DI LINEA ESISTENTE
POZZETTO DI LINEA DI PROGETTO PER RETE A GRAVITA'	POZZETTO DI LINEA DI PROGETTO PER RETE A GRAVITA'
ALLACCIO FOGNARIO D'UTENZA A GRAVITA'	ALLACCIO FOGNARIO D'UTENZA A GRAVITA'
ALLACCIO FOGNARIO D'UTENZA IN PRESSIONE	ALLACCIO FOGNARIO D'UTENZA IN PRESSIONE
ALLACCIO FOGNARIO D'UTENZA DI FUTURA REALIZZAZIONE	ALLACCIO FOGNARIO D'UTENZA DI FUTURA REALIZZAZIONE
RETE IDRICA DI PROGETTO DE 110 PVC PN 20	RETE IDRICA DI PROGETTO DE 110 PVC PN 20
ALLACCIO IDRICO D'UTENZA - DA RIFARE (NUOVO POZZETTO, RICOLL. POST CONTATORE)	ALLACCIO IDRICO D'UTENZA - DA RIFARE (NUOVO POZZETTO, RICOLL. POST CONTATORE)
ALLACCIO IDRICO D'UTENZA - DA RICOLLEGARE (RICOLLEGAMENTO DEL CONTATORE ESISTENTE ALLA NUOVA CONDOTTA)	ALLACCIO IDRICO D'UTENZA - DA RICOLLEGARE (RICOLLEGAMENTO DEL CONTATORE ESISTENTE ALLA NUOVA CONDOTTA)
POZZETTO ISPEZIONE LUNGO TUBAZIONE PREMEINTE IN PROGETTO (dim. int. 1.00x1.00 m)	POZZETTO ISPEZIONE LUNGO TUBAZIONE PREMEINTE IN PROGETTO (dim. int. 1.00x1.00 m)
POZZETTO PER ALLOGGIAMENTO MISURATORE DI PORTATA (dim. int. 1.20x0.60 m)	POZZETTO PER ALLOGGIAMENTO MISURATORE DI PORTATA (dim. int. 1.20x0.60 m)
POZZETTO PER ALLOGGIAMENTO CONTATORI ACQUEDOTTO (dim. int. 1.00x1.00 m)	POZZETTO PER ALLOGGIAMENTO CONTATORI ACQUEDOTTO (dim. int. 1.00x1.00 m)