



ESTENSIONE DELLA RETE FOGNARIA
E SOSTITUZIONE DI ALCUNI TRATTI DI ACQUEDOTTO
NELLE VIE PETRARCA, MANZONI, GORIZIA E
FUSINATO IN COMUNE DI MESTRINO E ZETTO IN
COMUNE DI RUBANO

PROGETTO DI FATTIBILITA' TECNICO ECONOMICA

elab. **1.11** Planimetria di progetto acquedotto e fognatura
Dettaglio 1 - Via Fusinato - Scala 1:250


Progettazione:
ETATEC
STUDIO PAOLETTI
Via Boschi, 23 - 20133 MILANO (MI) - tel. 02 26881254
etatec@etatec.it - etatec@pec.etatec.it - www.etatec.it

Il progettista
Dott. Ing. Filippo Malingegno

REVISIONE: 00			
ESEGUITO da: ETATEC STUDIO PAOLETTI	Data	codice ATO	File
CAROCOMMESSA: dott. Alessandro Scanteflo	Luglio 2024	2936	12665001/PFTE1190.dwg
CONTROLLATO Responsabile PFC: Ing. Massimo De Marchi			
APPROVATO Responsabile ING. geom. Giancarlo Baldan			


ETRA S.p.A. Società benefit
Largo Parolini, 82/b - 36061 Bassano del Grappa (VI) - tel. 049 8098000 fax 049 8098001
Sede operativa di Cittadella (PD), Via del Telario, 9
Internet: www.etrapa.it e-mail: info@etrapa.it

ETRA S.p.A. si riserva la proprietà del disegno, vietandone la riproduzione e la divulgazione senza autorizzazione o in senso delle vigenti leggi

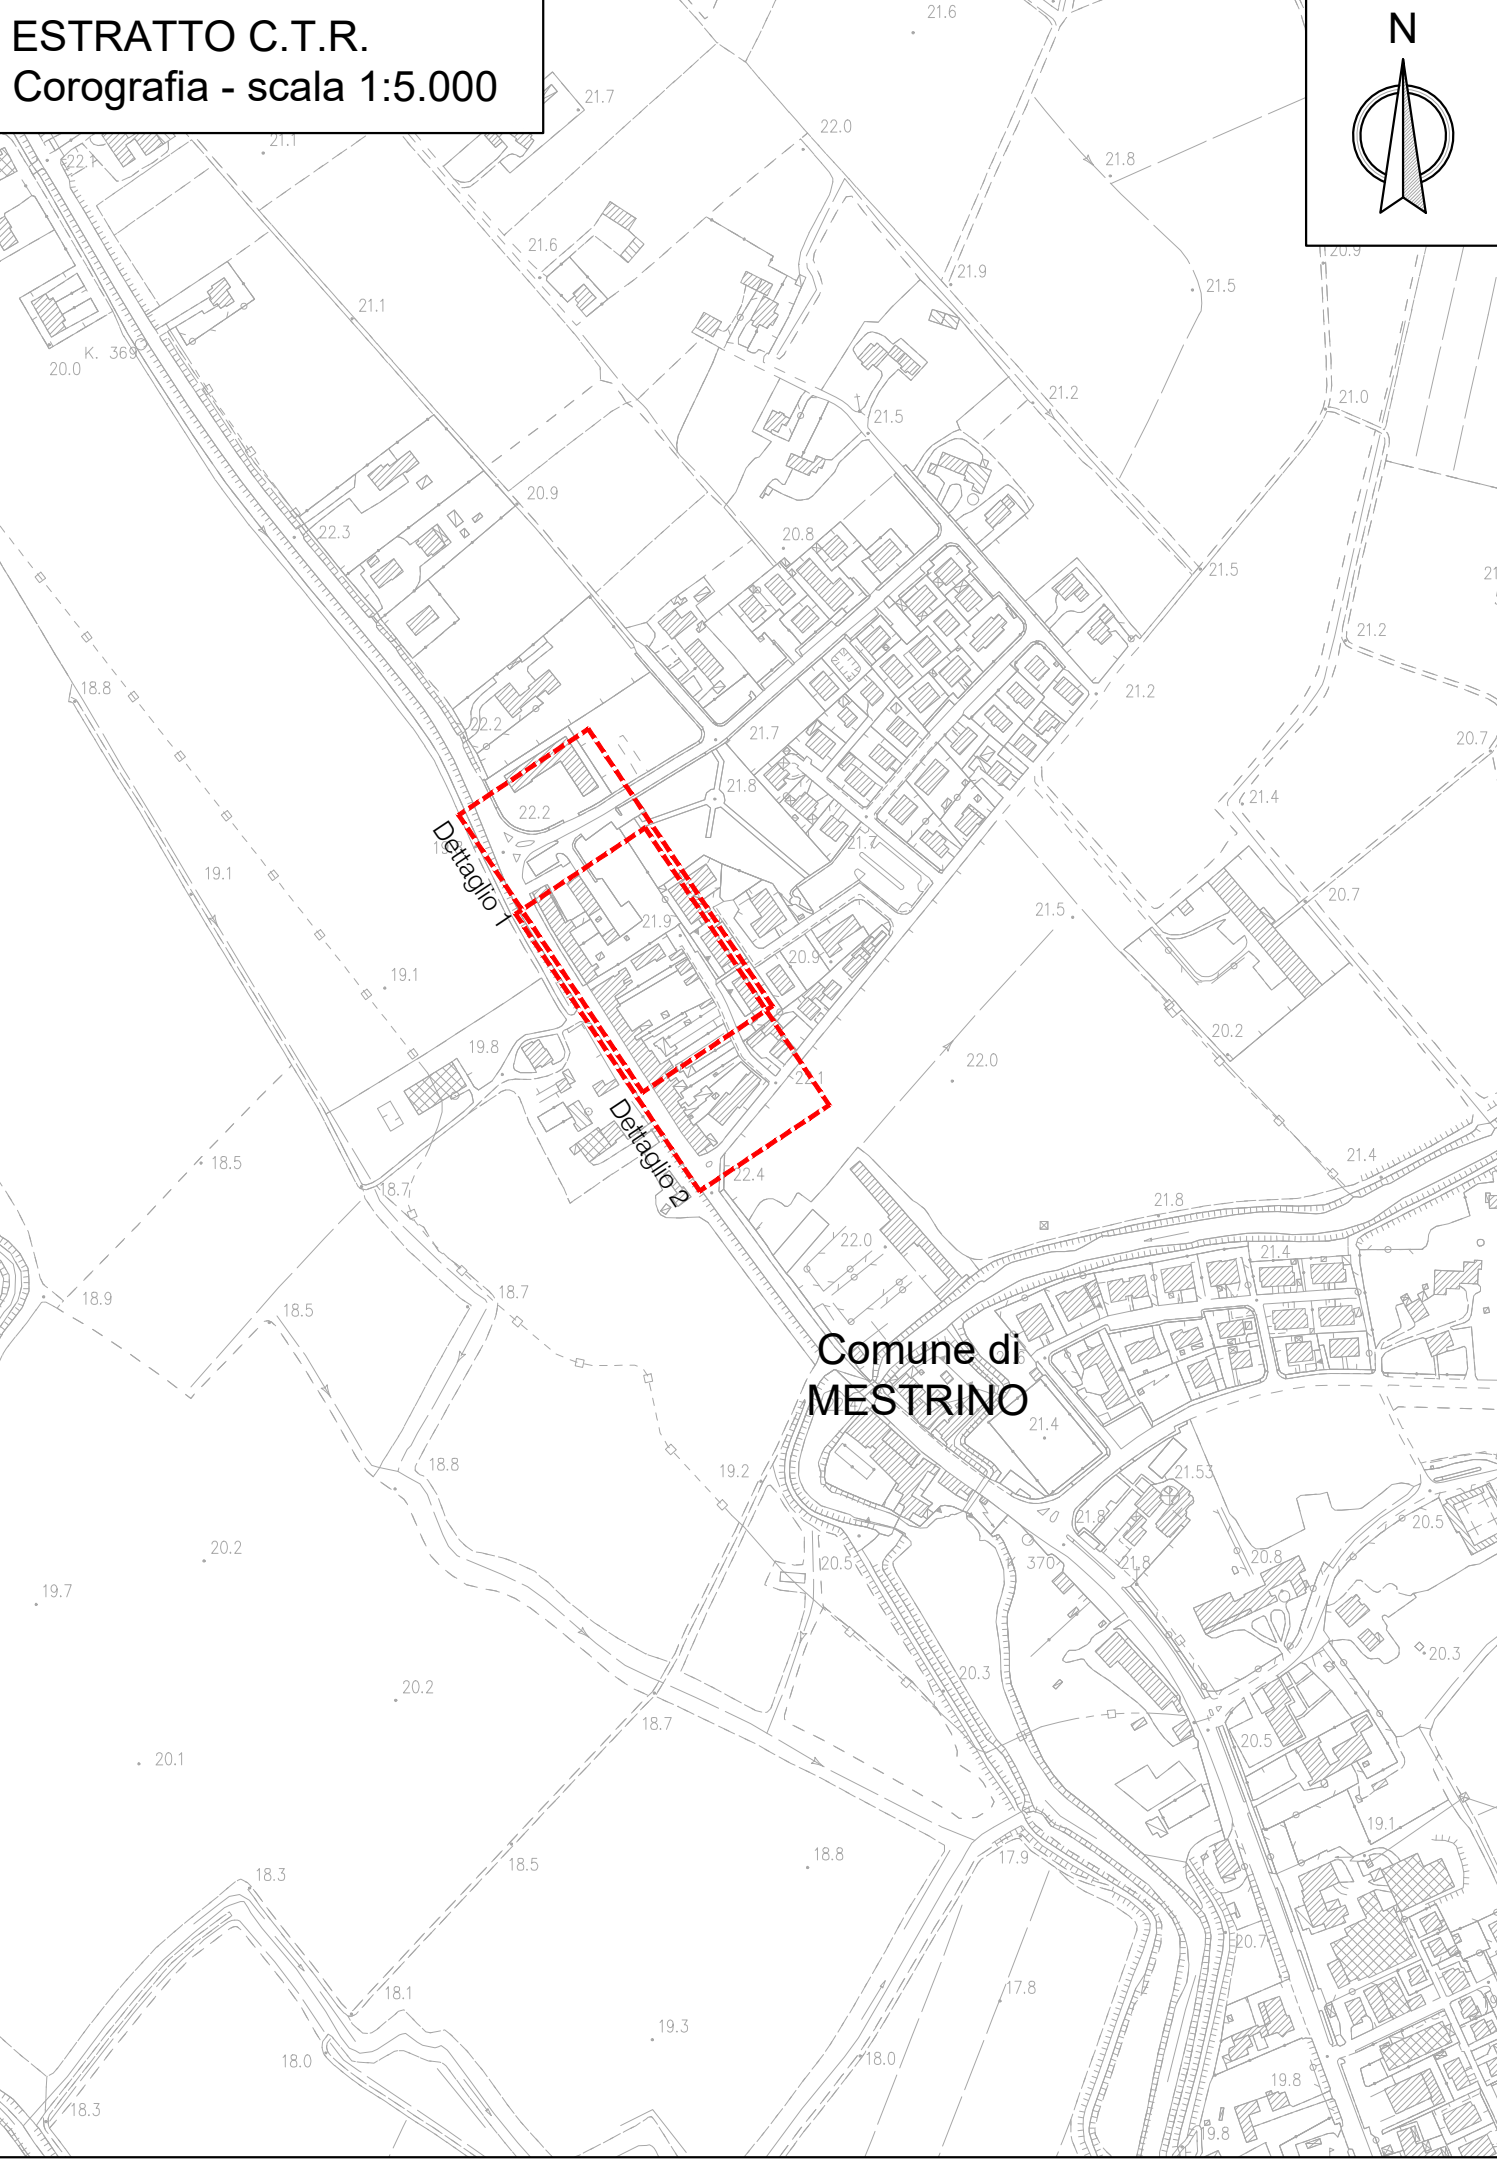

- RILIEVO**
- ACQUEDOTTO ASSE
 - AIUOLA
 - CORDONATA
 - FABBRICATO SPIGOLO
 - FOSSO ASSE
 - FOSSO PIEDE
 - FOSSO TESTA
 - RECINZIONE CLS
 - MANUFATTO
 - MARCIAPIEDE
 - RECINZIONE METALLICA
 - STRADA ASSE
 - BORDO ASFALTO
- LEGENDA**
- CIVICO
 - SIEPE
 - FABBRICATO
 - ALBERO
 - STAZIONE
 - ACQUEDOTTO SARACINESCA
 - ACQUEDOTTO POZZETTO
 - ENEL CASSETTA
 - ENEL PALO
 - ENEL POZZETTO
 - IDRANTE
 - TOMBOTTO
 - GASDOTTO CASSETTA
 - ILL. PUBBLICA CASSETTA
 - ILL. PUBBLICA PALO
 - ILL. PUBBLICA POZZETTO
 - TELECOM CASSETTA
 - TELECOM PALO
 - TELECOM POZZETTO
 - POZZETTO GENERICO
 - FOGNATURA CADITOIA
 - POZZETTO FOGNATURA
 - FOGNATURA BIANCA CONDOTTA
 - PASSO PEDONALE
 - PASSO CARRAIO
- SOTTOSERVIZI**
- ACQUEDOTTO
 - TELECOM INTERRATO
 - TELECOM AEREO
 - GAS MEDIA PRESSIONE
 - GAS BASSA PRESSIONE
 - ENEL MT
 - ENEL BT
 - FIBRA OTTICA
 - ILLUMINAZIONE PUBBLICA
 - RETE ACQUE BIANCHE
- RETI IDRICHE E FOGNARIE**
- RETE FOGNARIA NERA A GRAVITA' DI PROGETTO
 - RETE FOGNARIA NERA IN PRESSIONE DI PROGETTO
 - RETE FOGNARIA NERA ESISTENTE
 - POZZETTO DI LINEA ESISTENTE
 - POZZETTO DI LINEA DI PROGETTO PER RETE A GRAVITA'
 - ALLACCIO FOGNARIO D'UTENZA A GRAVITA'
 - ALLACCIO FOGNARIO D'UTENZA IN PRESSIONE
 - ALLACCIO FOGNARIO D'UTENZA DI FUTURA REALIZZAZIONE
 - RETE IDRICA DI PROGETTO DE 110 PVC PN 20
 - ALLACCIO IDRICO D'UTENZA - DA RIFARE (NUOVO POZZETTO, RICOLL. POST. CONTATORE)
 - ALLACCIO IDRICO D'UTENZA - DA RICOLLEGARE (RICOLLEGAMENTO DEL CONTATORE ESISTENTE ALLA NUOVA CONDOTTA)
 - POZZETTO PER ALLOGGIAMENTO CONTATORI ACQUEDOTTO (dim. int. 1,00x1,00 m)
- SEZIONE STRADALE

VIA FUSINATO
Planimetria dettaglio 1 - Scala 1:250

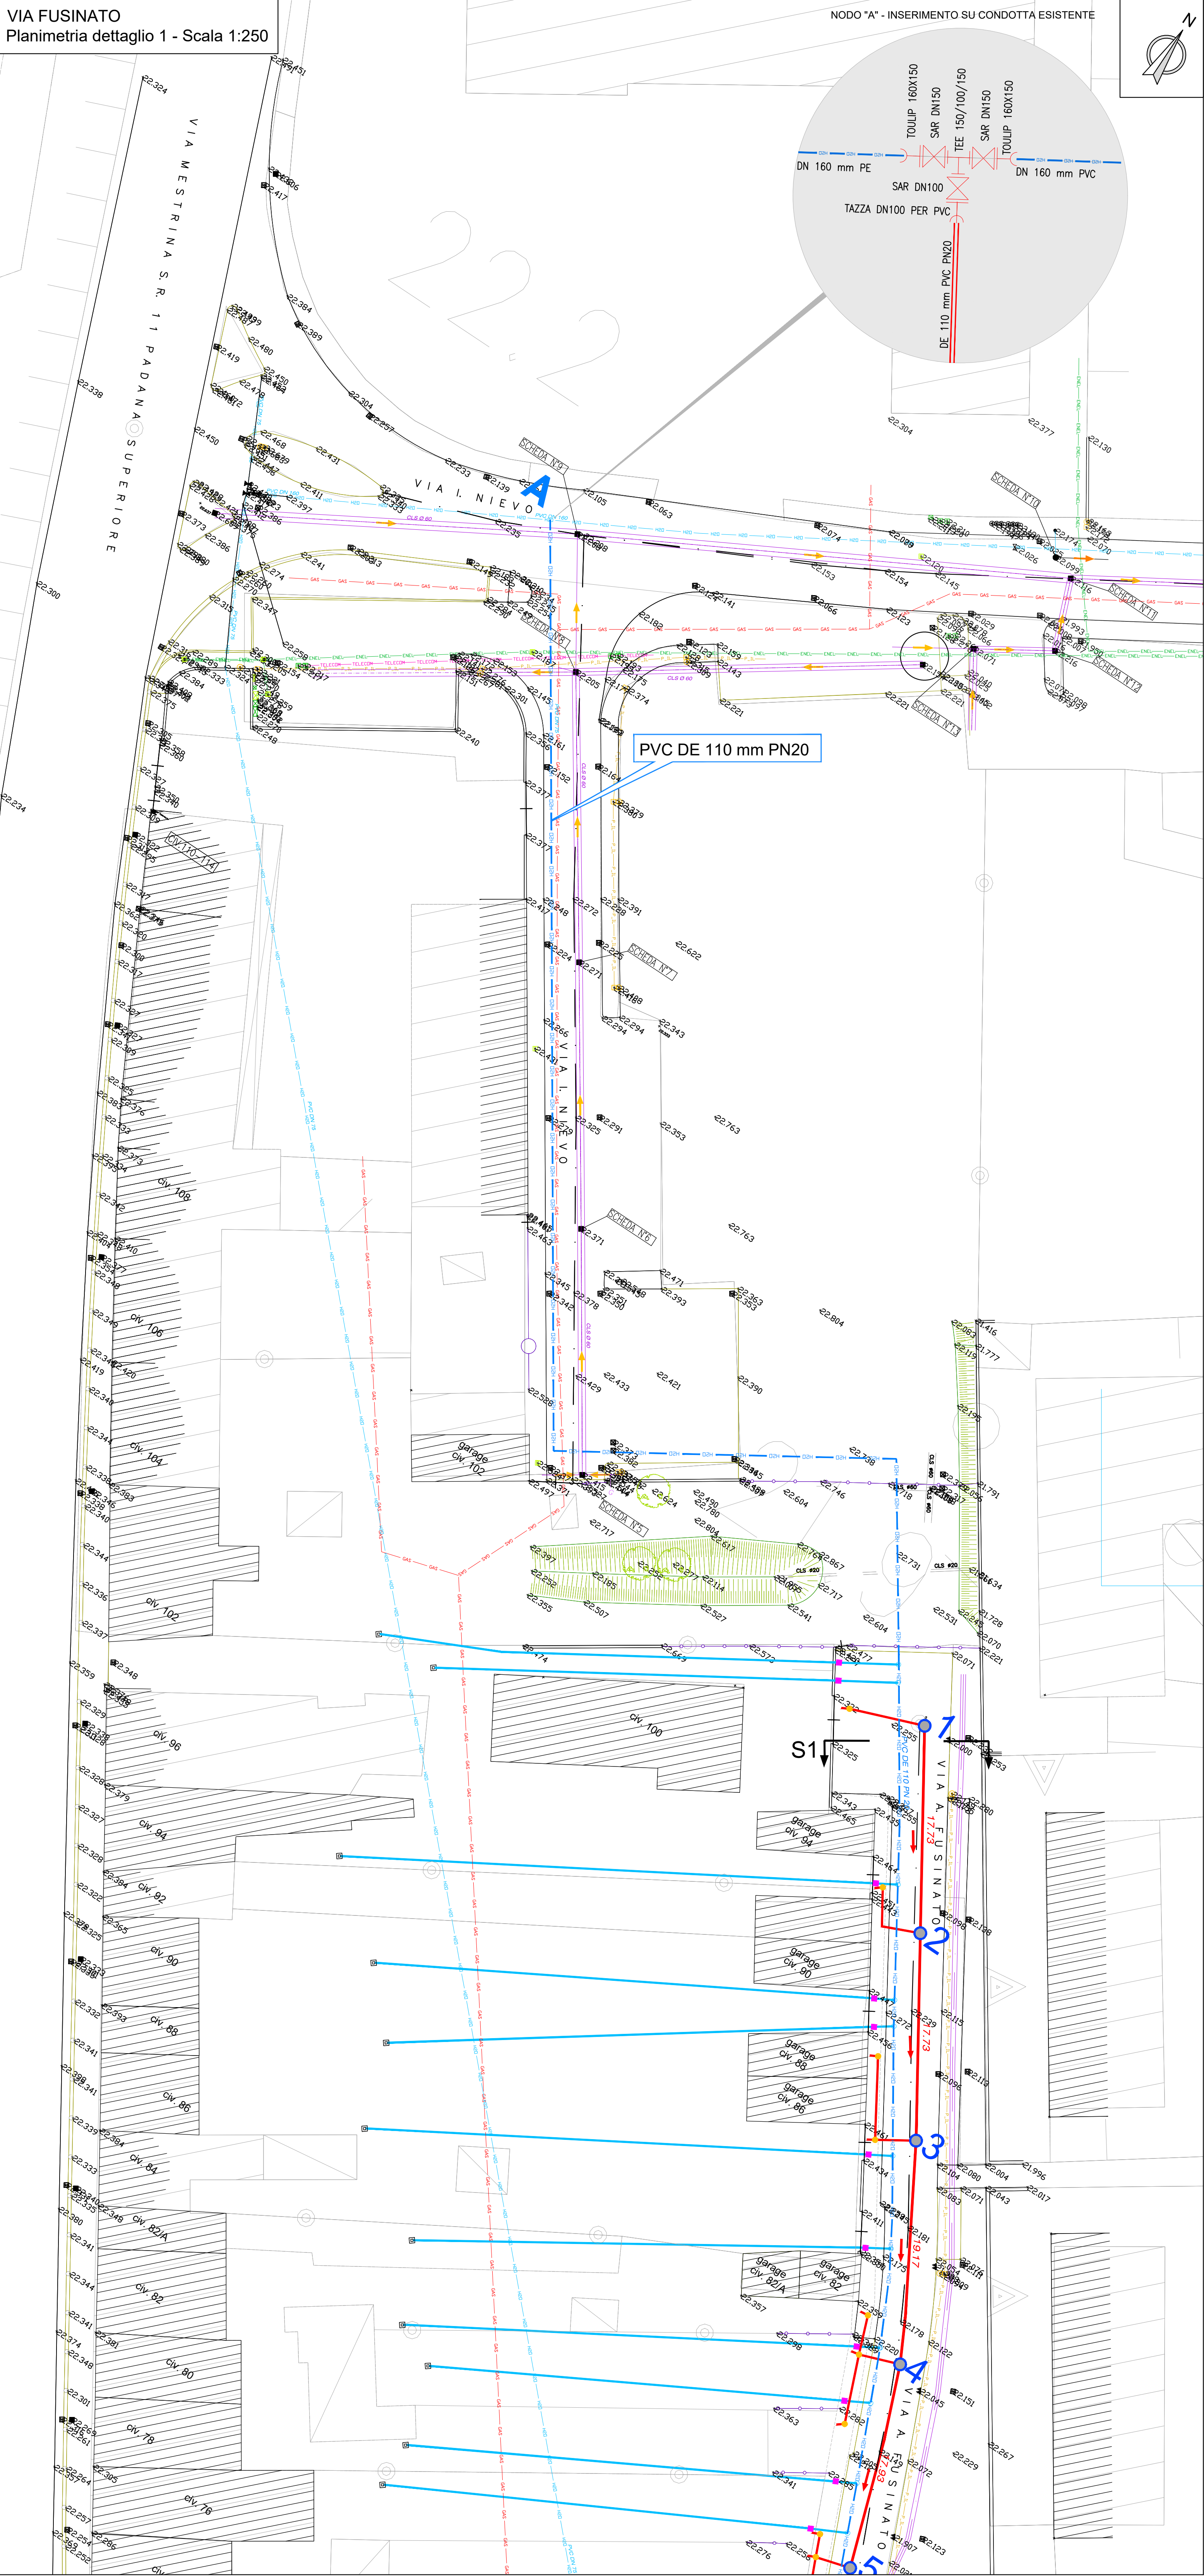

VIA FUSINATO
Planimetria dettaglio 2 - Scala 1:250

