



ESTENSIONE DELLA RETE FOGNARIA E
SOSTITUZIONE DELLA RETE IDRICA
NELL'AREA DI RICARICA DELLA FALDA IN
COMUNE DI CASSOLA
(P1321)

PROGETTO DI FATTIBILITA' TECNICO ECONOMICA

Elab. **2.5** Planimetria stato di progetto su CTR - tratti 5 e 6
via Sterni - scala 1:250

COMMITTENTE:
ETRA S.p.A. Società benefit

PROGETTAZIONE INGEGNERIA:




Ing. Stefano Zorba
Ing. Stefano Zorba



Stefano Zuber



REVISIONE: 00				
ESEGUITO da: Ing. Stefano Zorba		Data Novembre 2025	codice ATO	File
CAPOCOMMESSA: Dott. Alessandro Scanferla			3132	1321S002FTE05R0 <i>.img</i>
CONTROLLATO Responsabile PRS: Ing. Marco Miazzi				
APPROVATO Responsabile PDL: Ing. Massimo De Marchi				

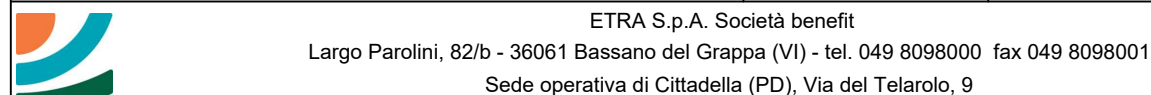

Internet: www.etraspa.it e-mail: info@etraspa.it
ETRA S.p.A. si riserva la proprietà del disegno, vietandone la riproduzione e la divulgazione senza autorizzazione ai sensi delle vigenti leggi

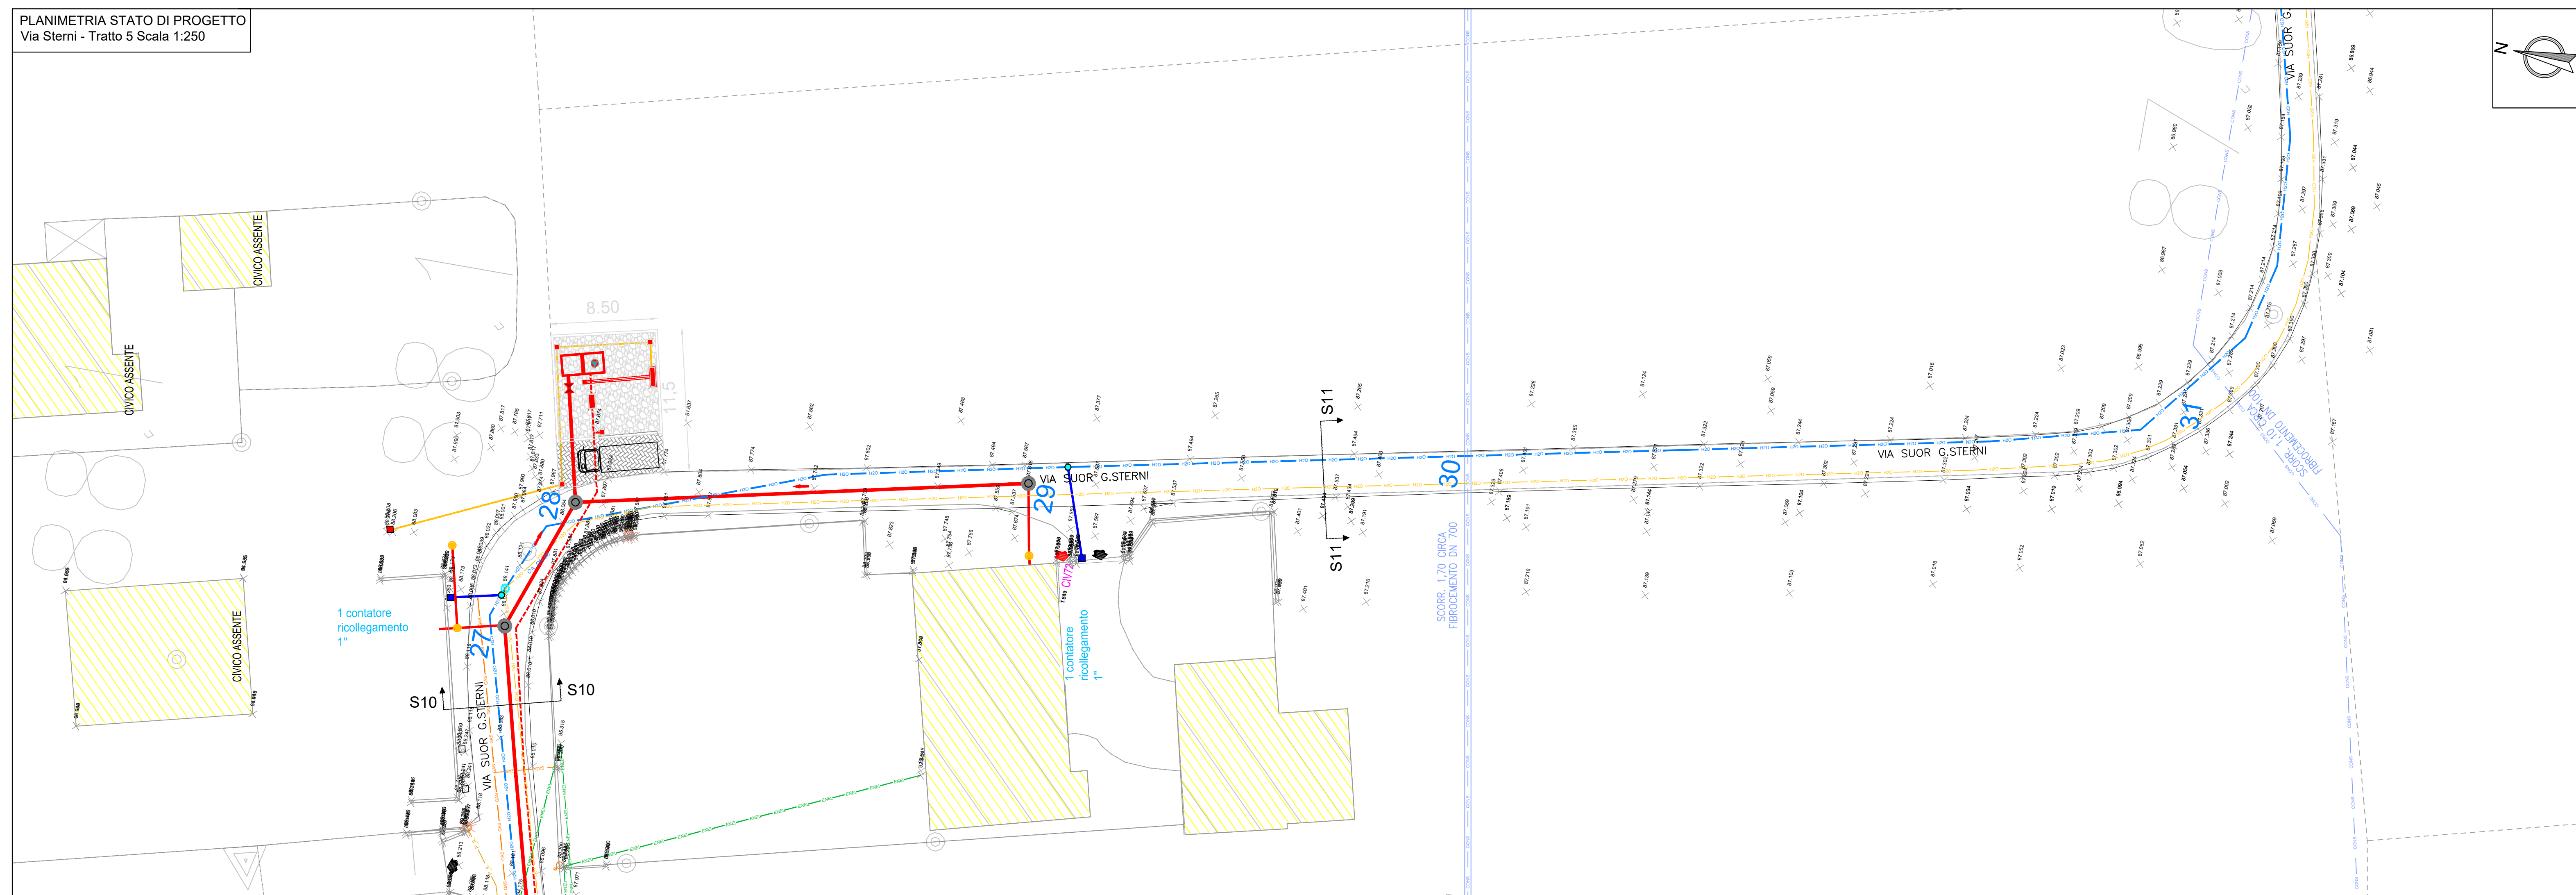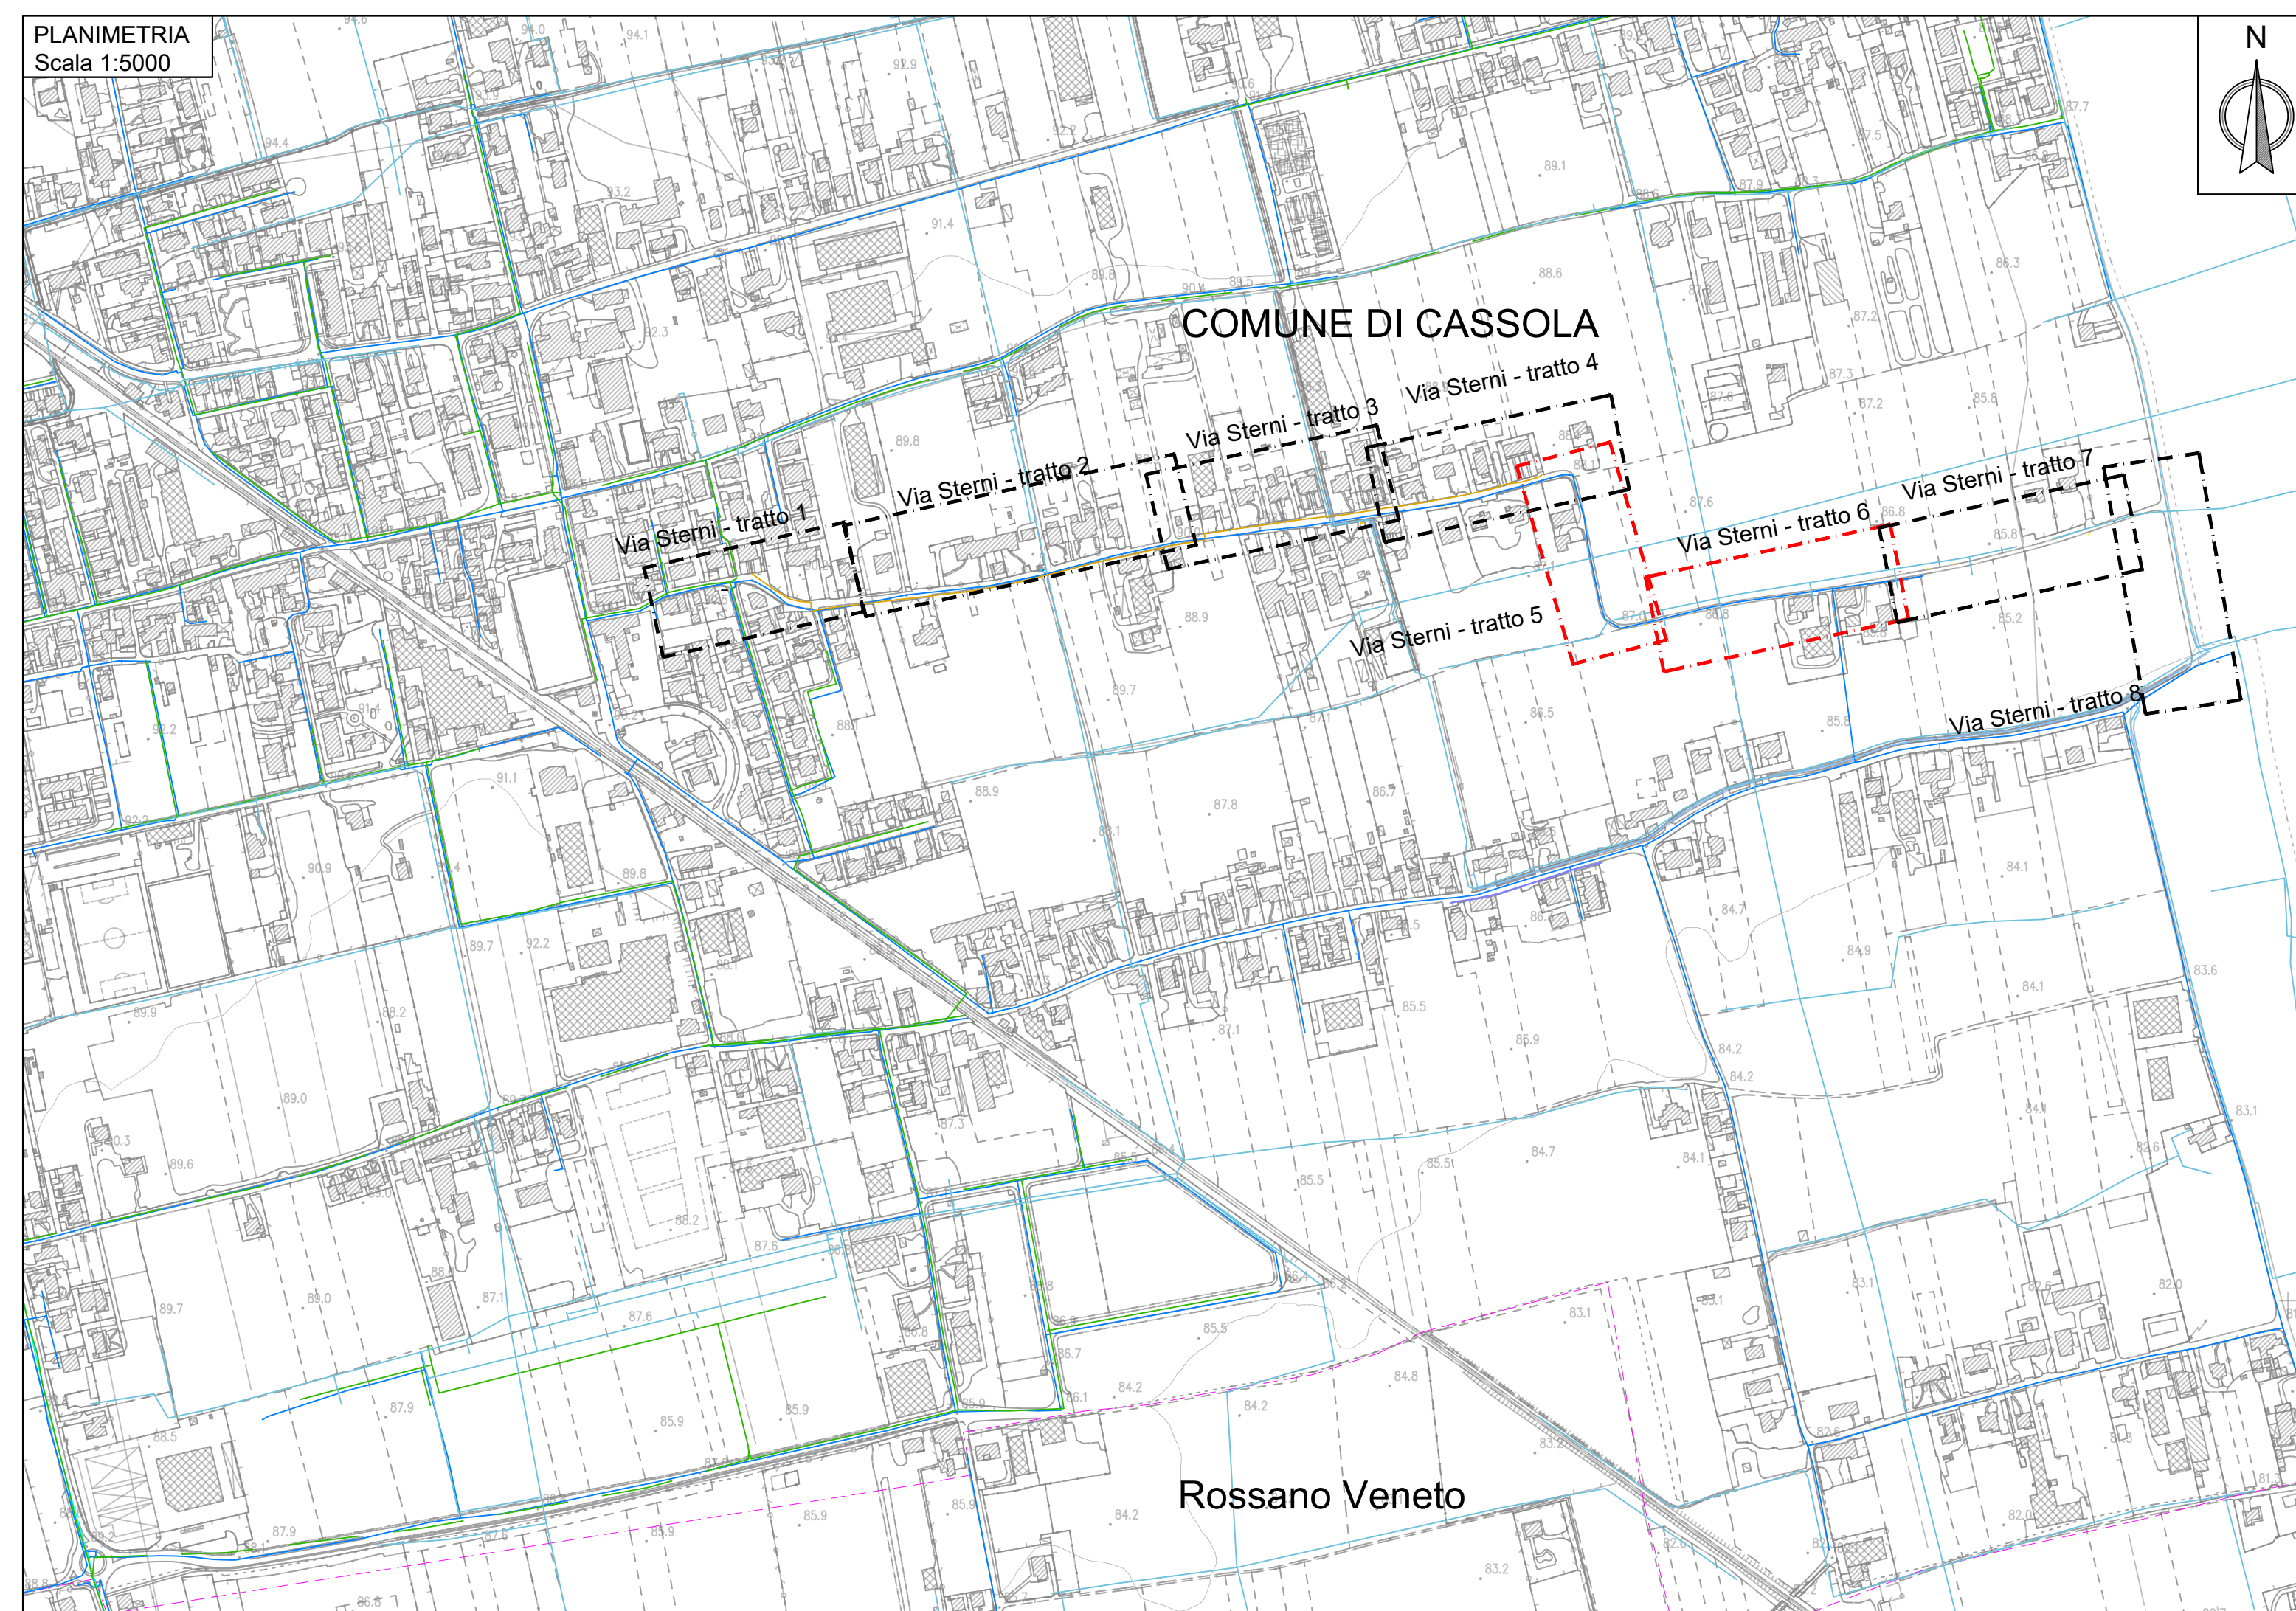

LEGENDA

RILIEVC

- | | CIGLIO ASFALTO | 100 | ACQUEDOTTO |
|--|-------------------------------------|---------|------------------------|
| | | 100.000 | TELECOM INTERRUATO |
| | LAMPIONE PER ILLUMINAZIONE PUBBLICA | 100.000 | TELECOM AEREO |
| | | 100.000 | GAS BASSA PRESSIONE |
| | PALO DELLA RETE ENEL | 100 | ENEL BT (aereo) |
| | PASSAGGIO PEDONALE | 100 | ENEL BT (interrato) |
| | PASSO CARRAIO | 100.000 | FIBRA OTTICA |
| | | 100.000 | ILLUMINAZIONE PUBBLICA |
| | NUMERO CIVICO | 100.000 | FOGNATURA BIANCA |
| | PUNTO QUOTA RILIEVO | 100.000 | CANALE CONSORTILE |
| | CHIUSINO GENERICO | 100.000 | CONSORZIO BRENTA |

SOTTOSERVIZI

- | | |
|------------------|------------------------|
| 1001 | ACQUEDOTTO |
| TELECOM09 | TELECOM INTERRUTO |
| TELECOM09 | TELECOM AEREO |
| GAS3 | GAS BASSA PRESSIONE |
| ENEL | ENEL BT (aereo) |
| ENEL | ENEL BT (interrato) |
| FIB_OTT | FIBRA OTTICA |
| P_ILL | ILLUMINAZIONE PUBBLICA |
| FOGNA_BIA | FOGNATURA BIANCA |
| CONSORTILE | CANALE CONSORTILE |
| CONSORZIO BRENTA | CONSORZIO BRENTA |

RETI IDRICHE E FOGNARIE

-  RETE FOGNARIA NERA ESISTENTE
-  RETE FOGNARIA NERA A GRAVITA' DI PROGETTO
-  DE 250 PVC PN 16
-  RETE FOGNARIA NERA IN PRESSIONE DI PROGETTO
-  DE 110 PVC PN 20
-  RETE FOGNARIA NERA A GRAVITA' DI FUTURA REALIZZAZIONE
-  POZZETTO DI LINEA DI PROGETTO PER RETE A GRAVITA'
-  POZZETTO DI UTENZA
-  POZZETTO DI UTENZA CON POMPA DI SOLLEVAMENTO
-  ALLACIO FOGNARIO DUTENZA A GRAVITA'
-  ALLACIO FOGNARIO DUTENZA A PRESSIONE
-  RETE IDRICA DI PROGETTO DE 110 PVC PN 20
-  RETE IDRICA DA DISMETTERE
-  AQEDOTTO POZZETTO IN PROGETTO (contatore di progetto)
-  RIFACIMENTO ALLACIO IDRICO DUTENZA 1"
-  RIFACIMENTO ALLACIO IDRICO DUTENZA 2"
-  RICOLLEGAMENTO ALLACIO IDRICO DUTENZA 1"
-  RICOLLEGAMENTO ALLACIO IDRICO DUTENZA 2"
-  SEZIONE STRADALE
-  DIREZIONE DELLE PORTATE DELLA FOGNATURA NERA
-  IDRANTE SOPRASSUOLO

