


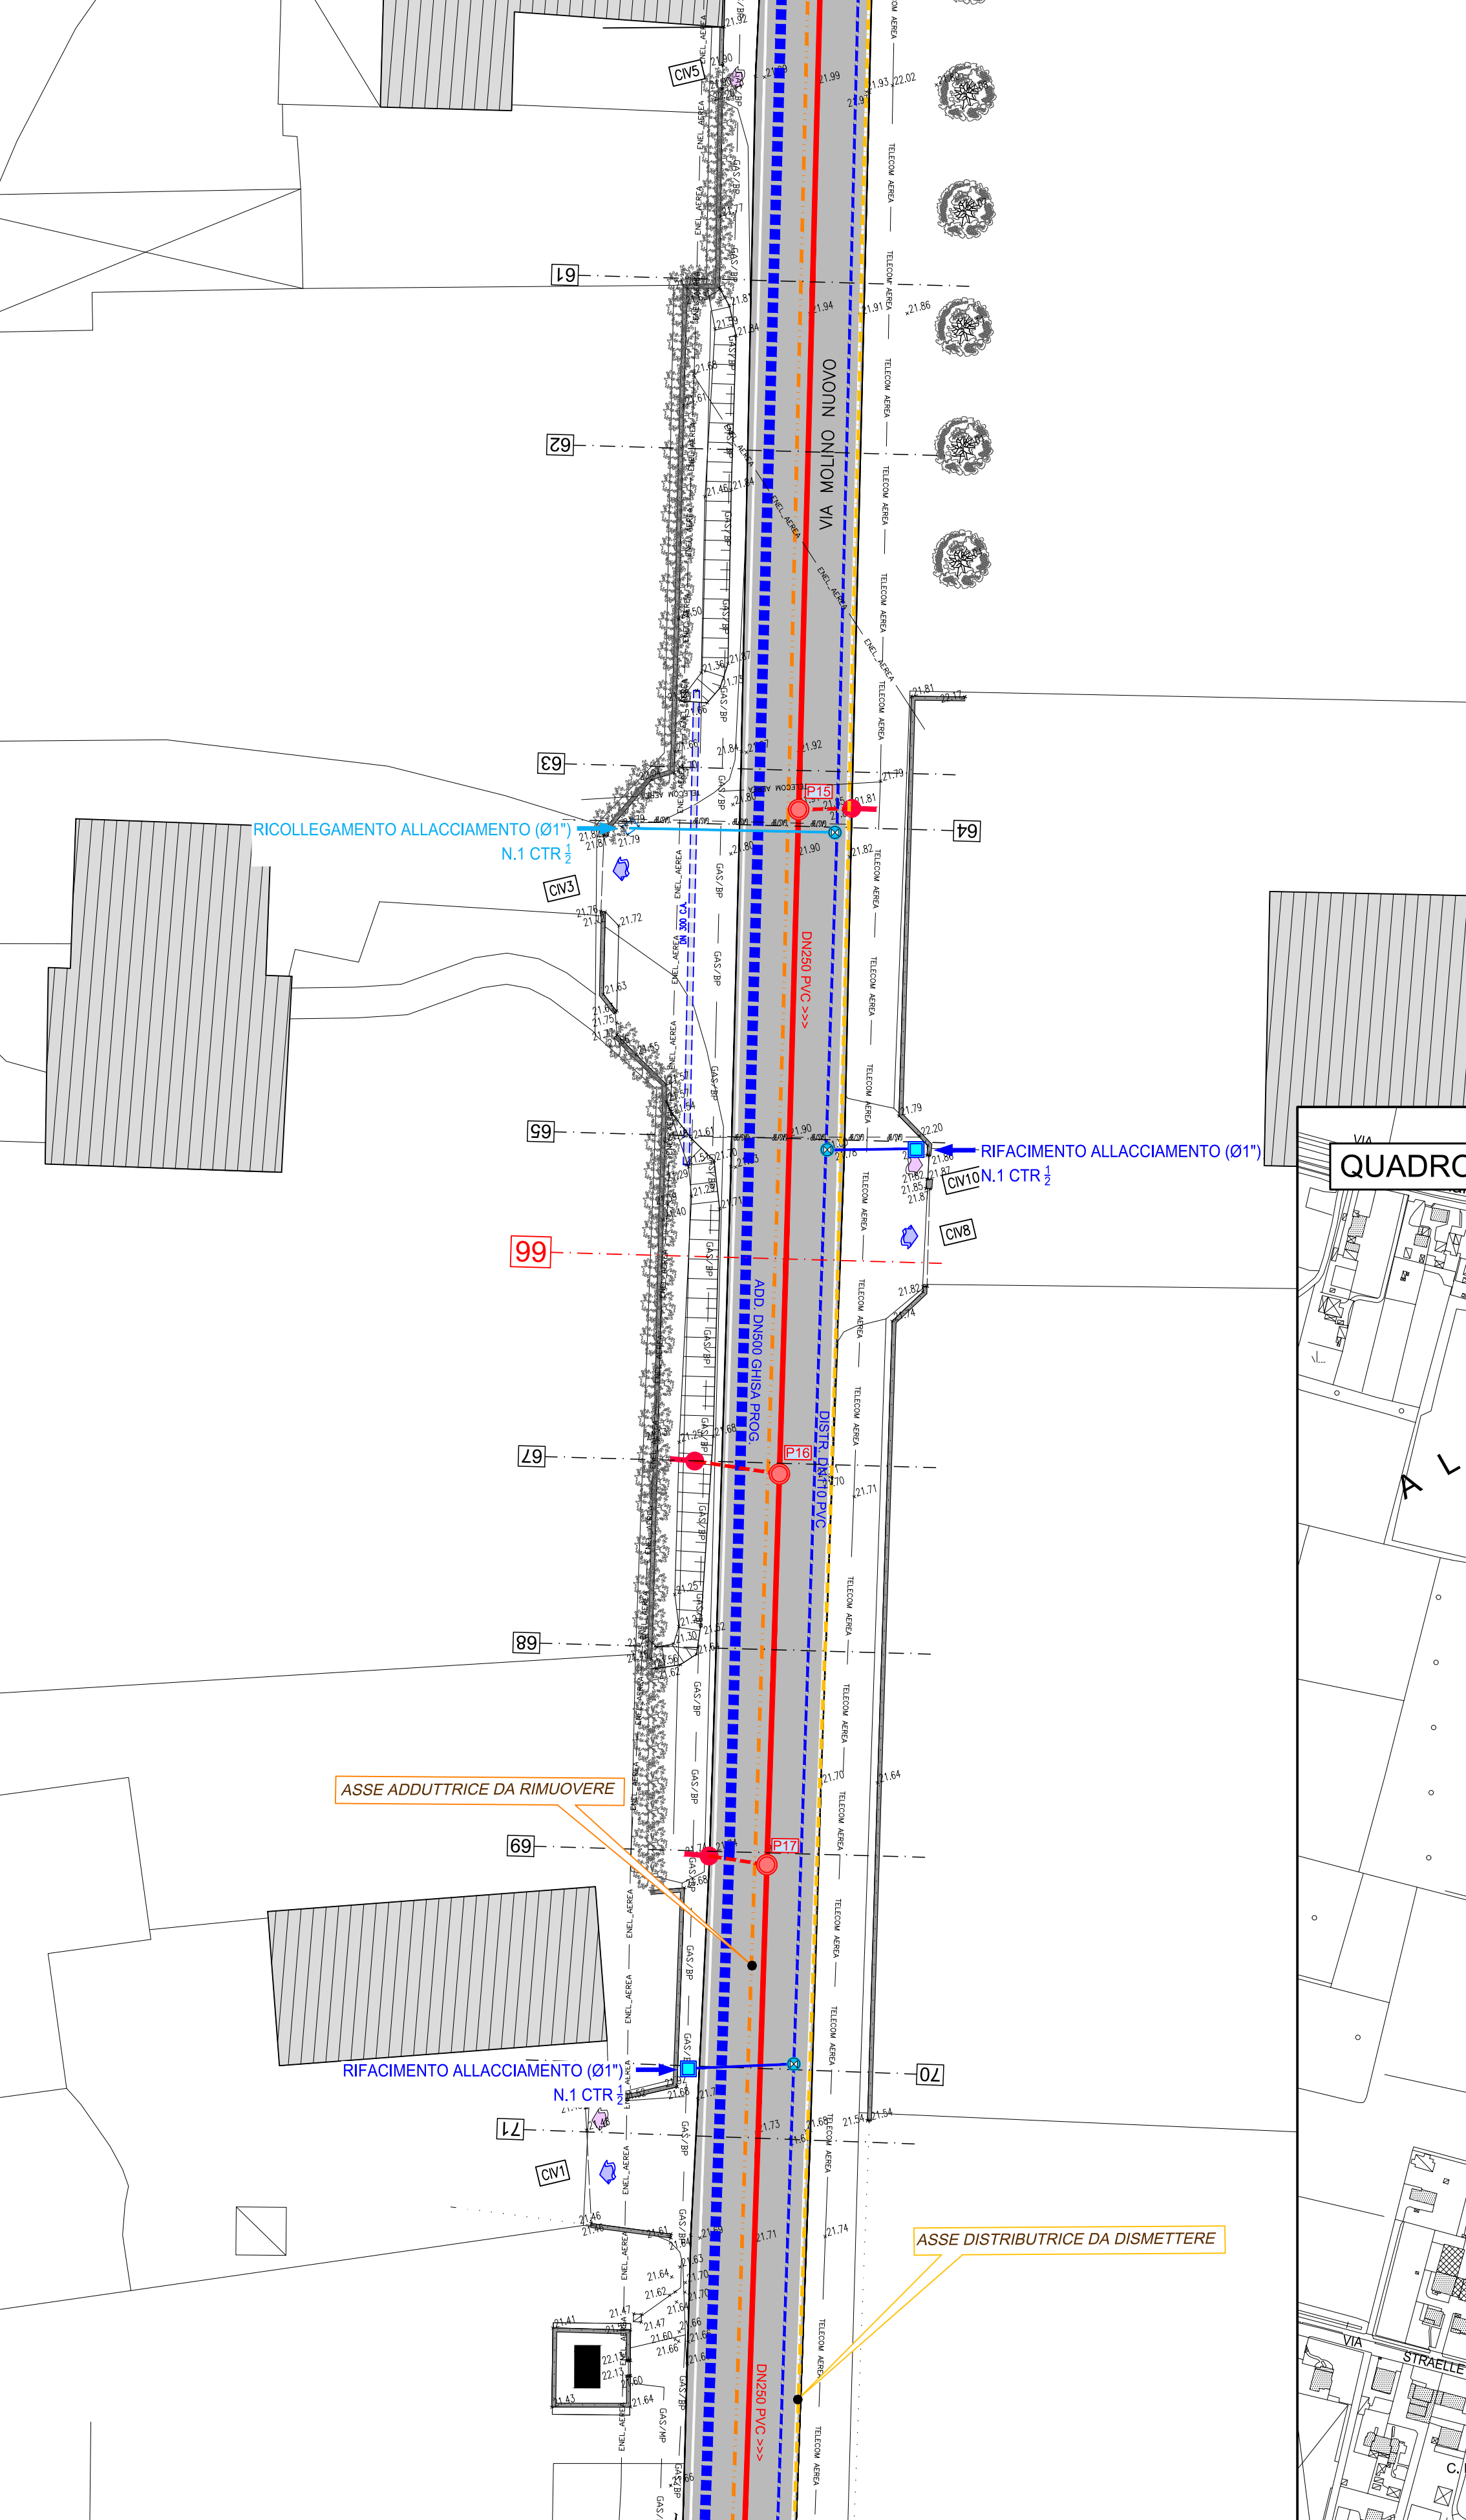
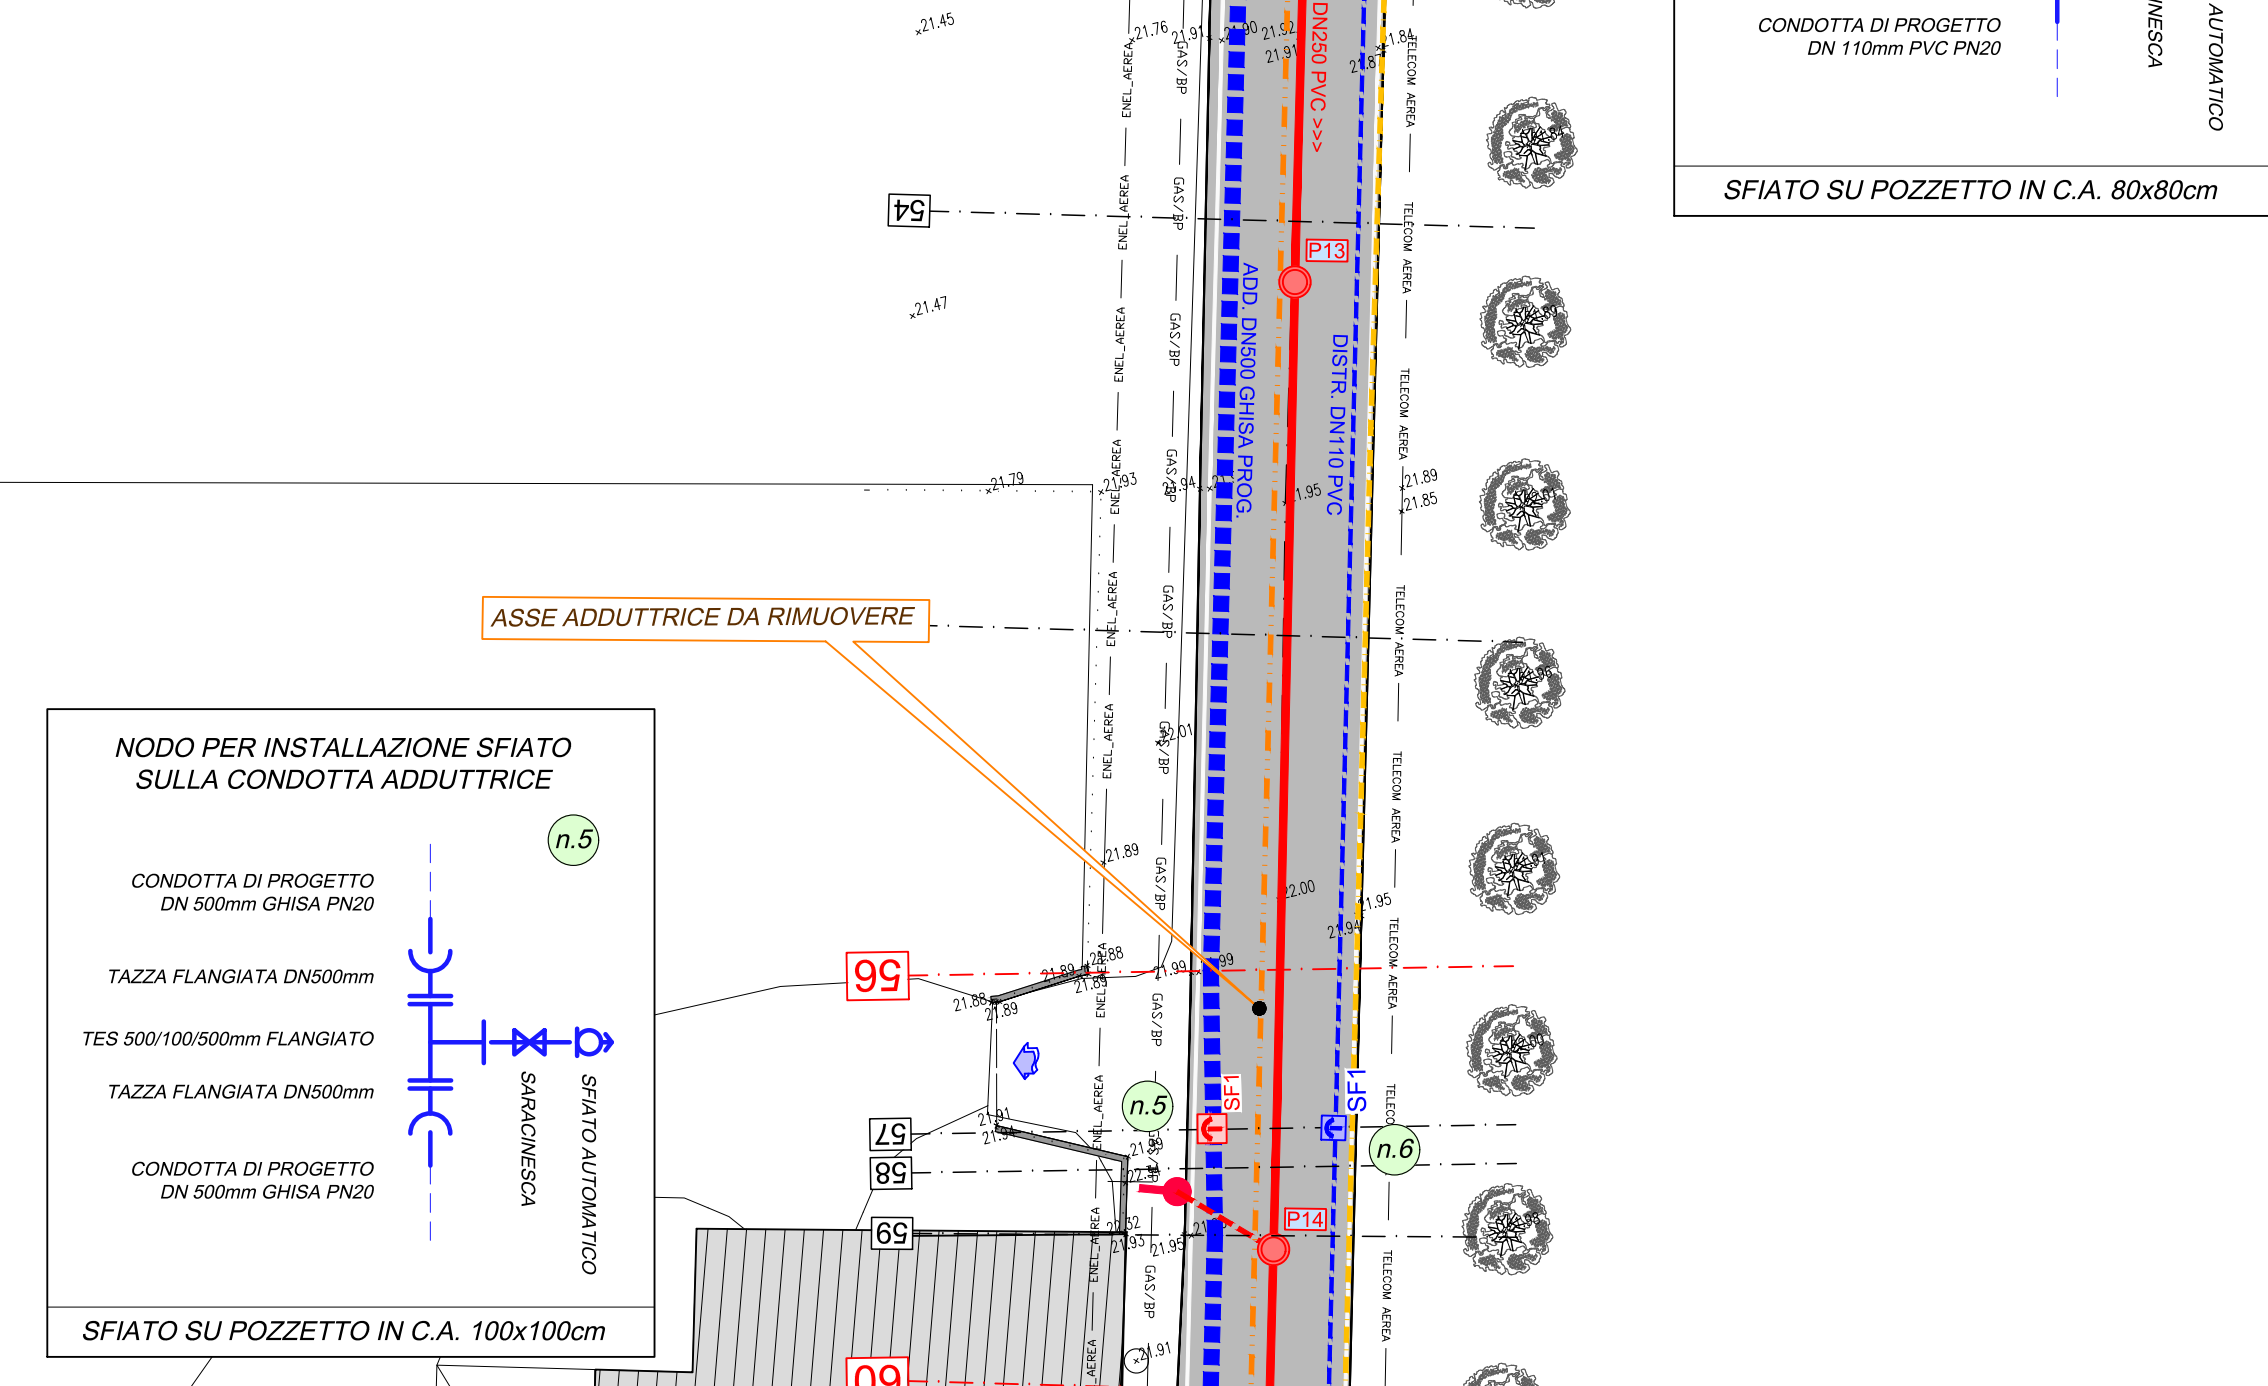
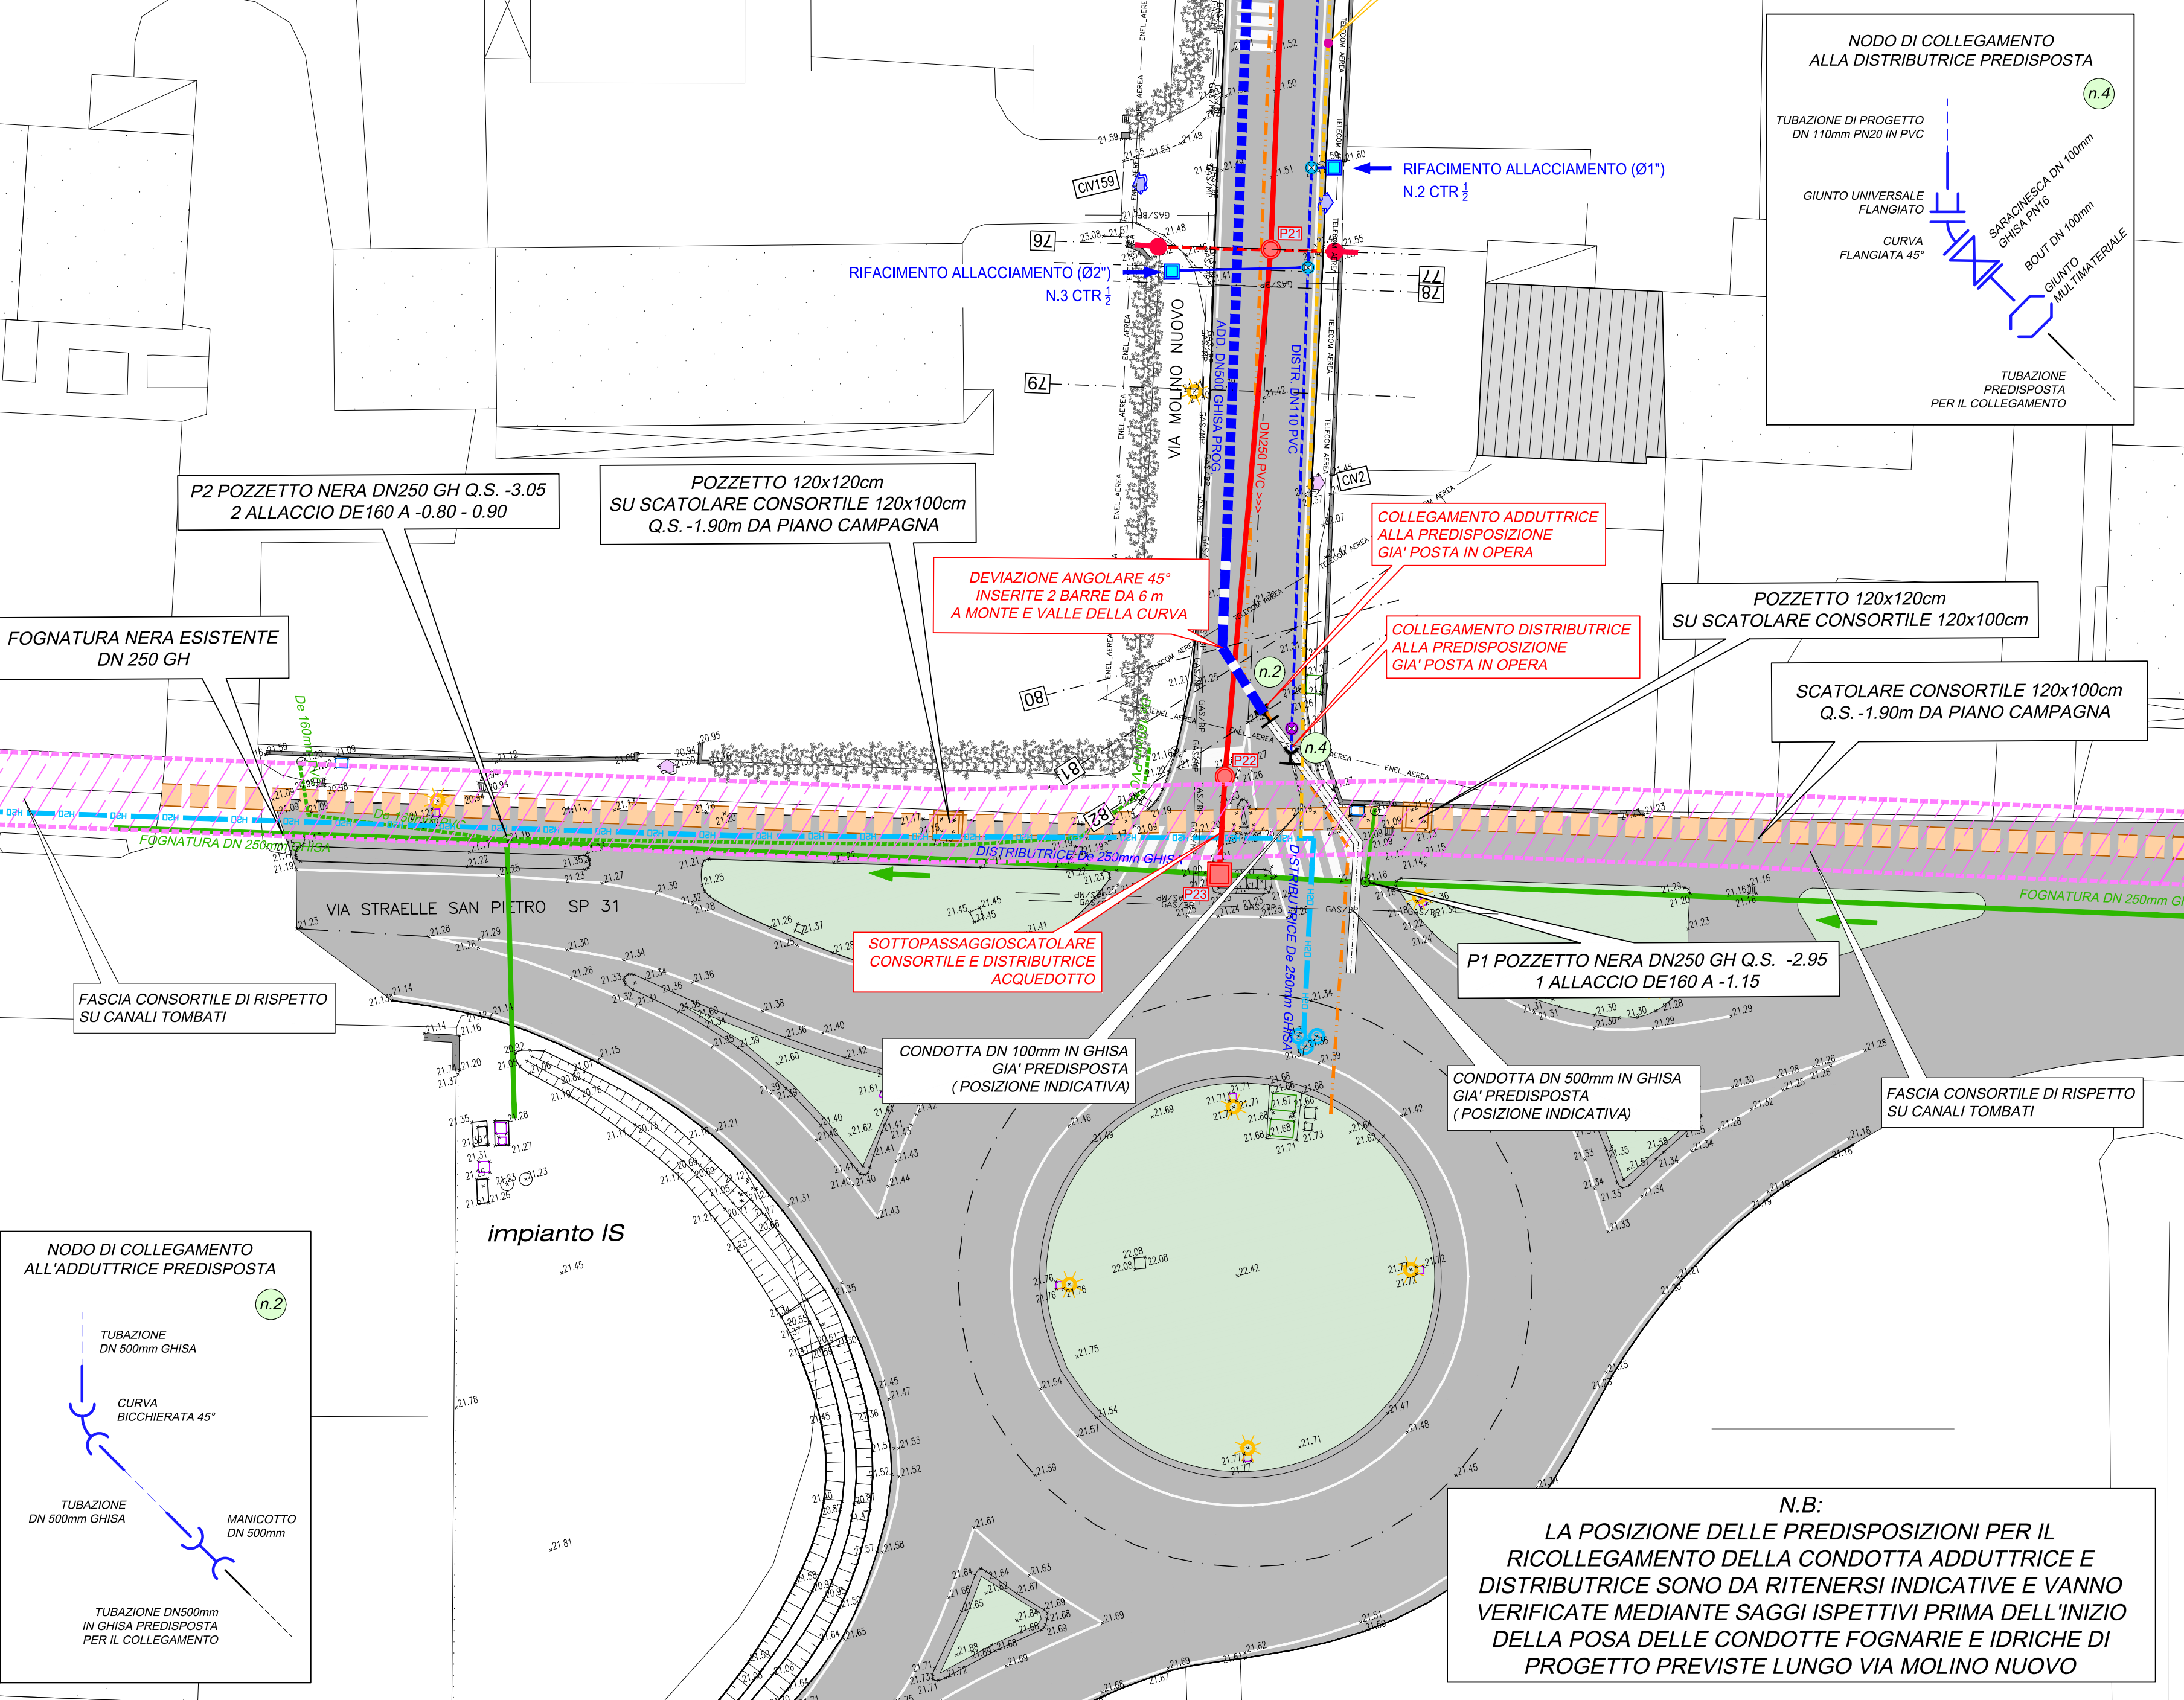
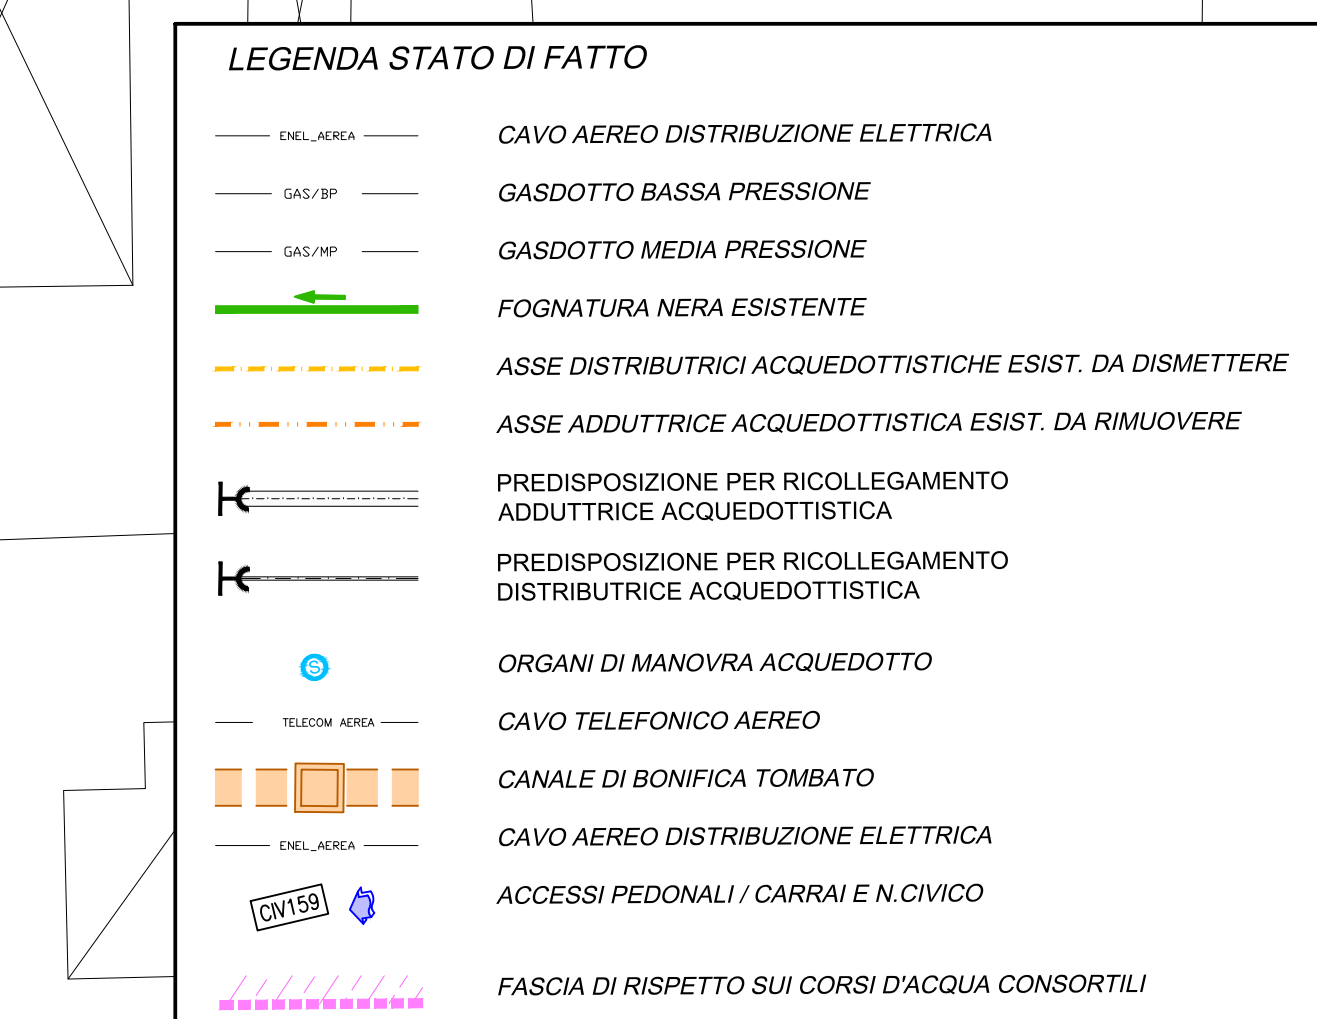
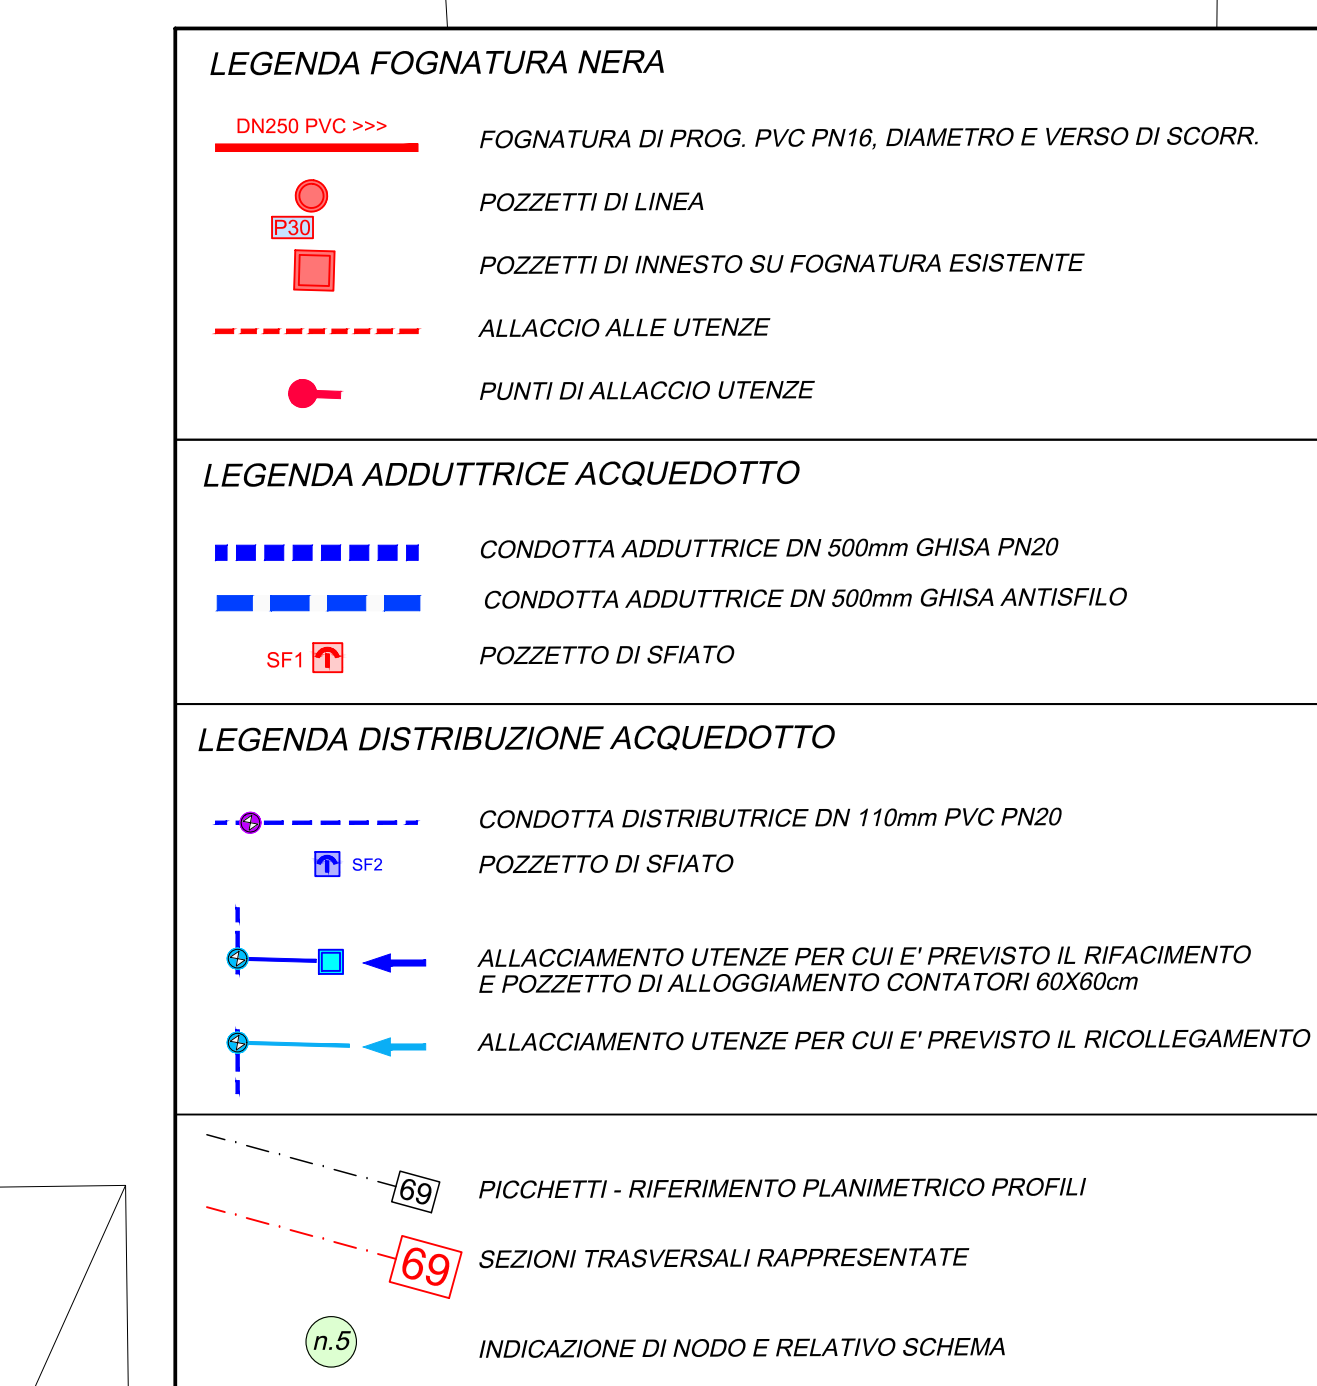


A compass rose is located in the top left corner, with the letter 'N' indicating North. Below it is a scale bar marked from 0 to 25 meters in increments of 2.5 meters. The text 'SCALA 1:250' is written below the scale bar.

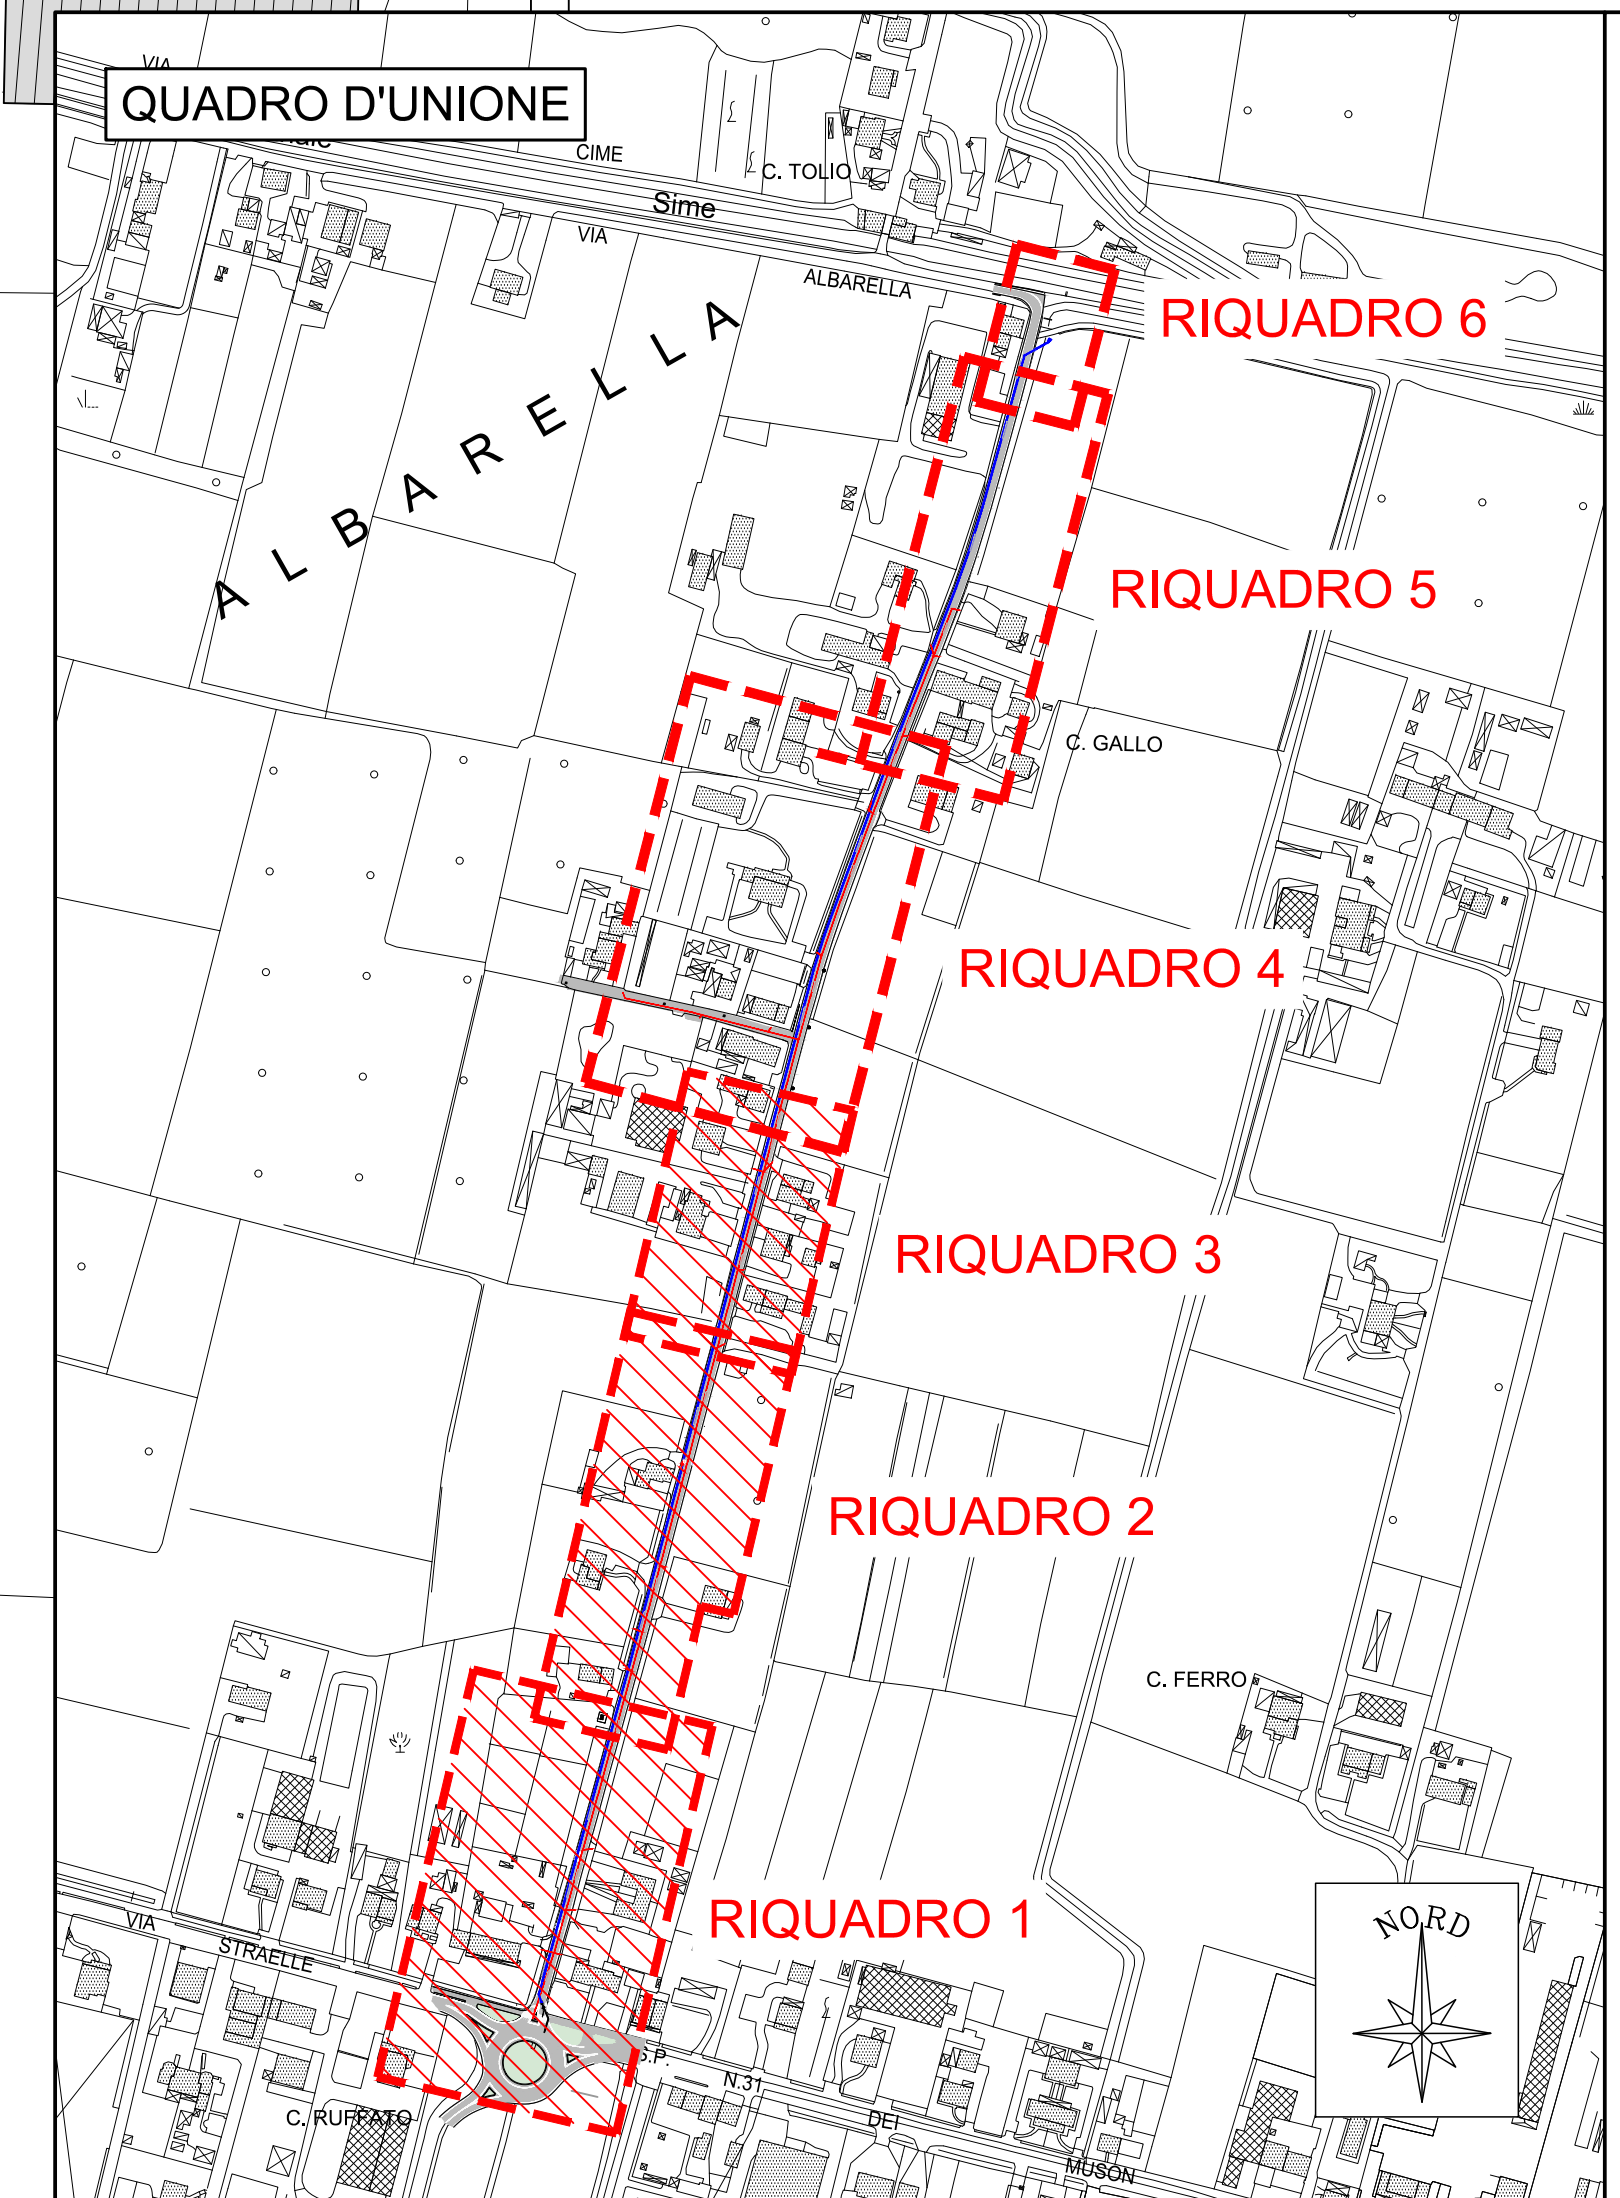

RICOLLEGAMENTO ALL'INTELLIGIBILITÀ

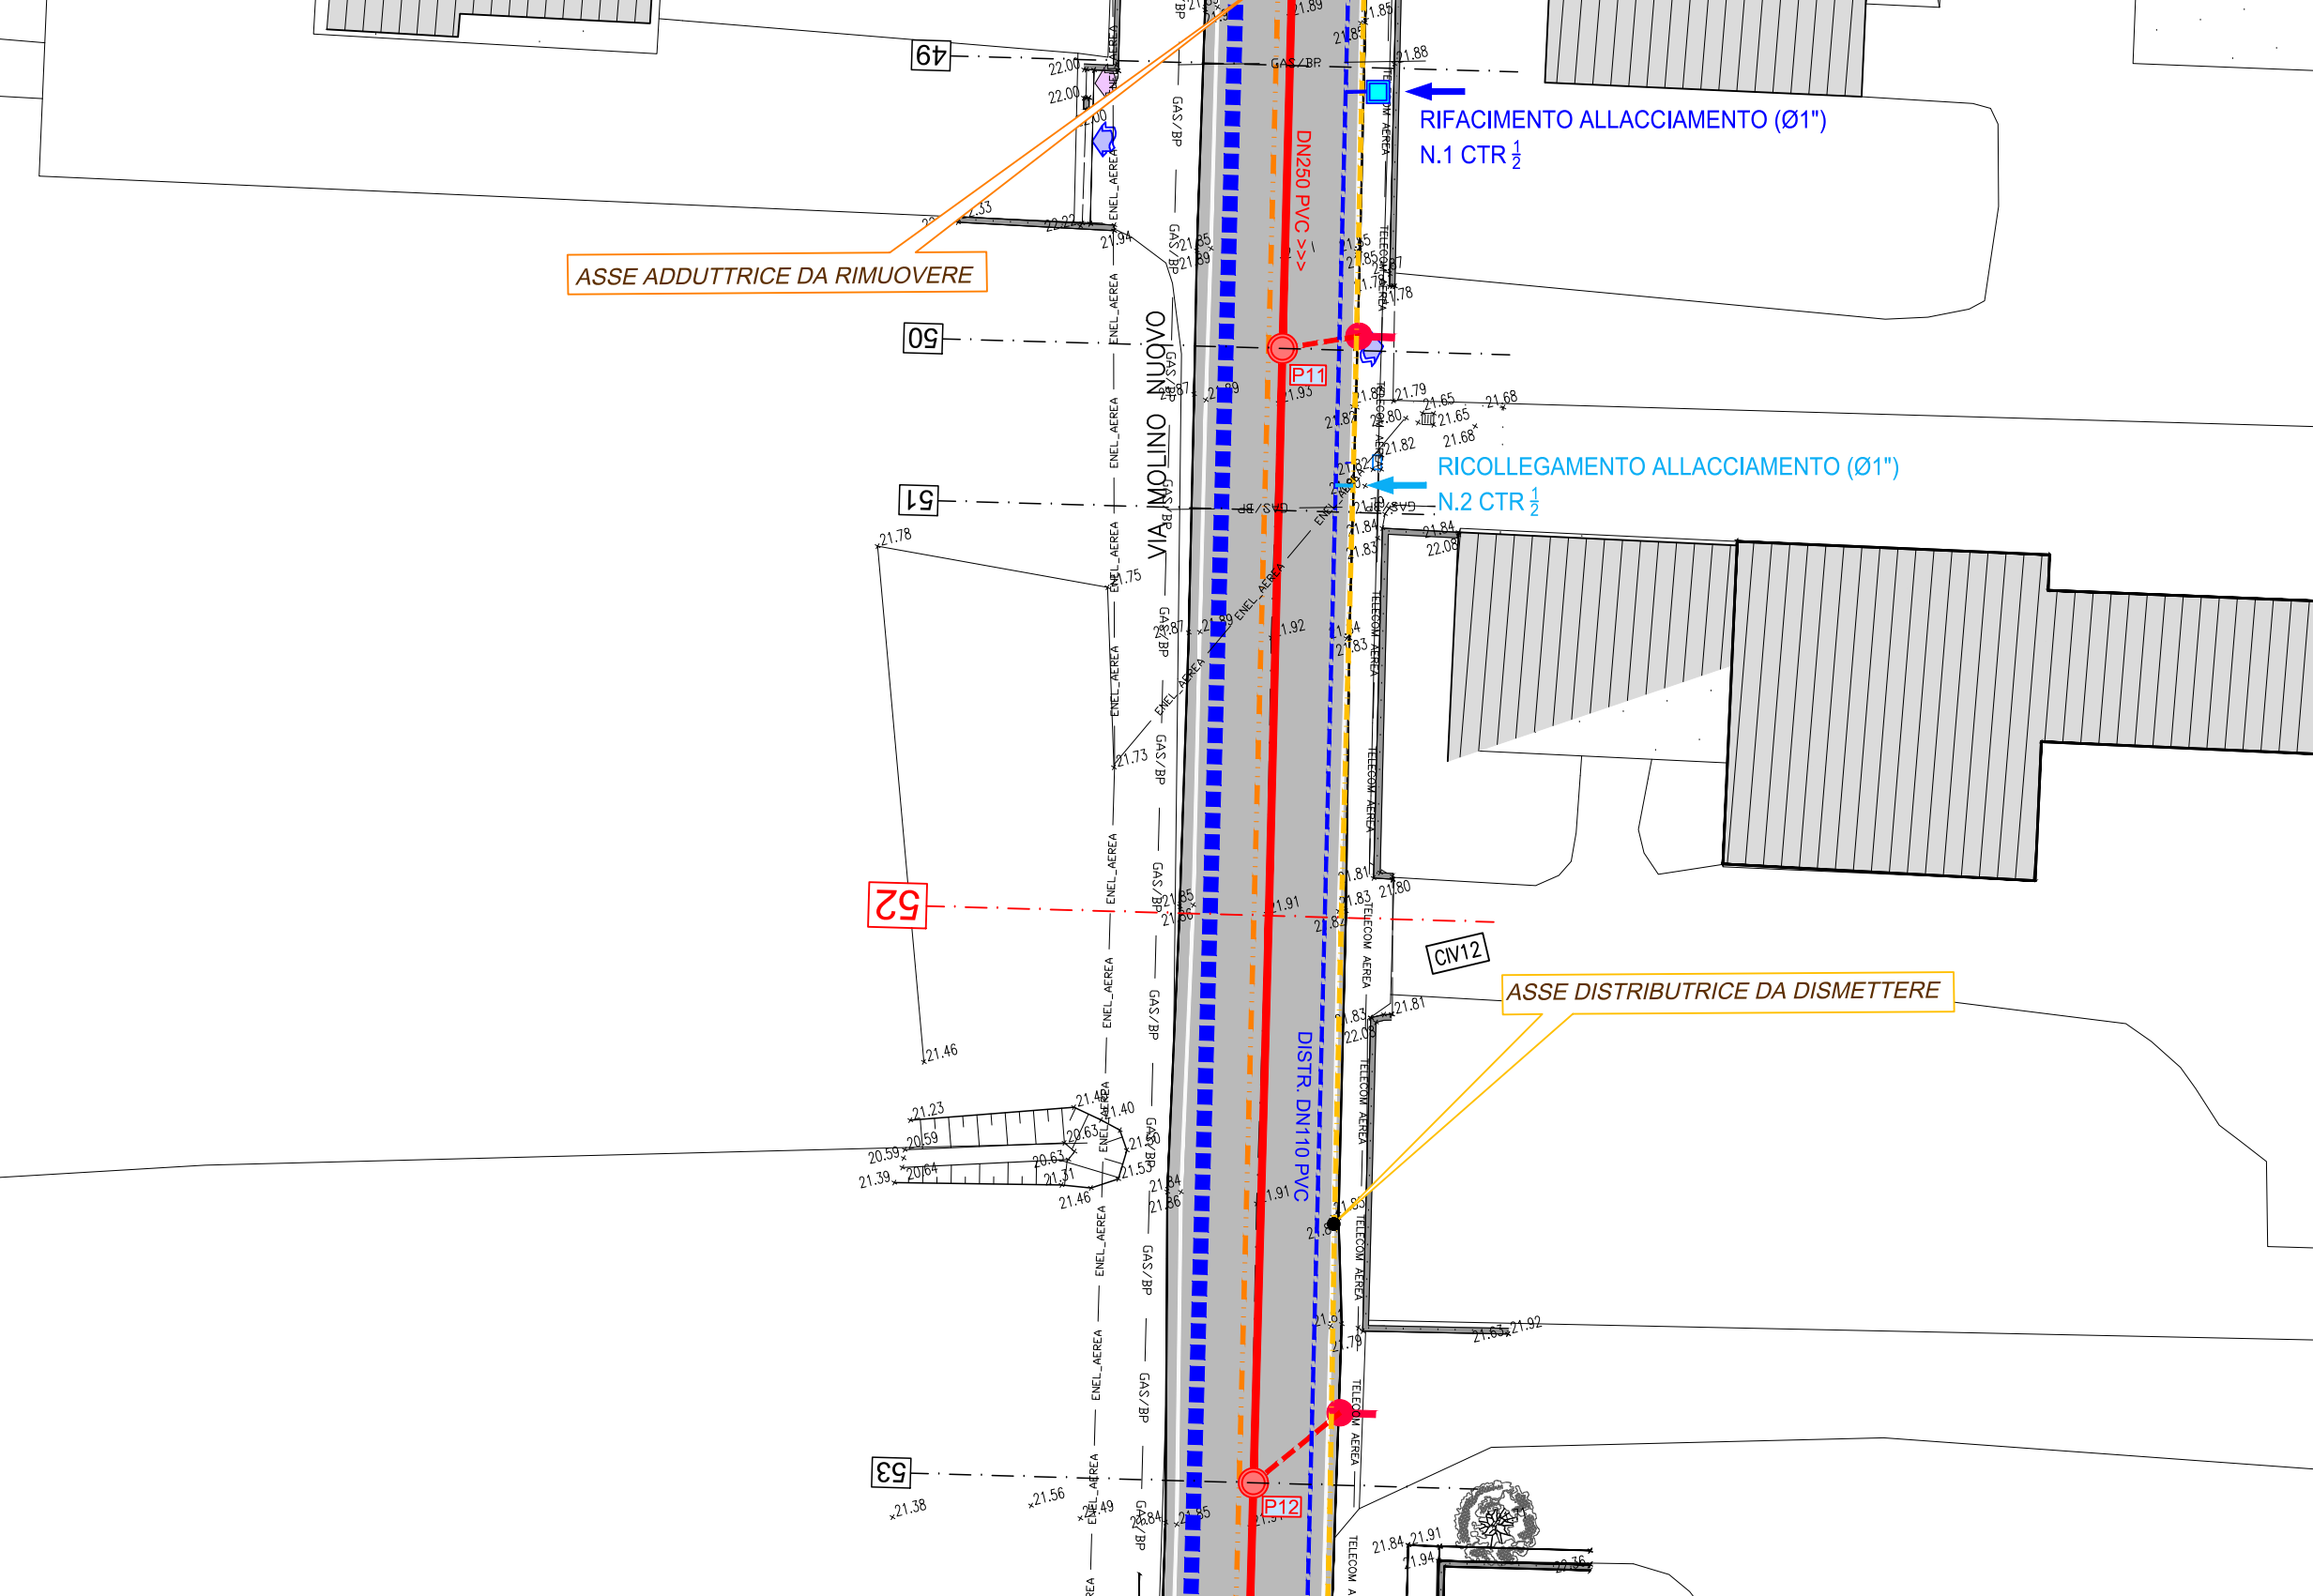

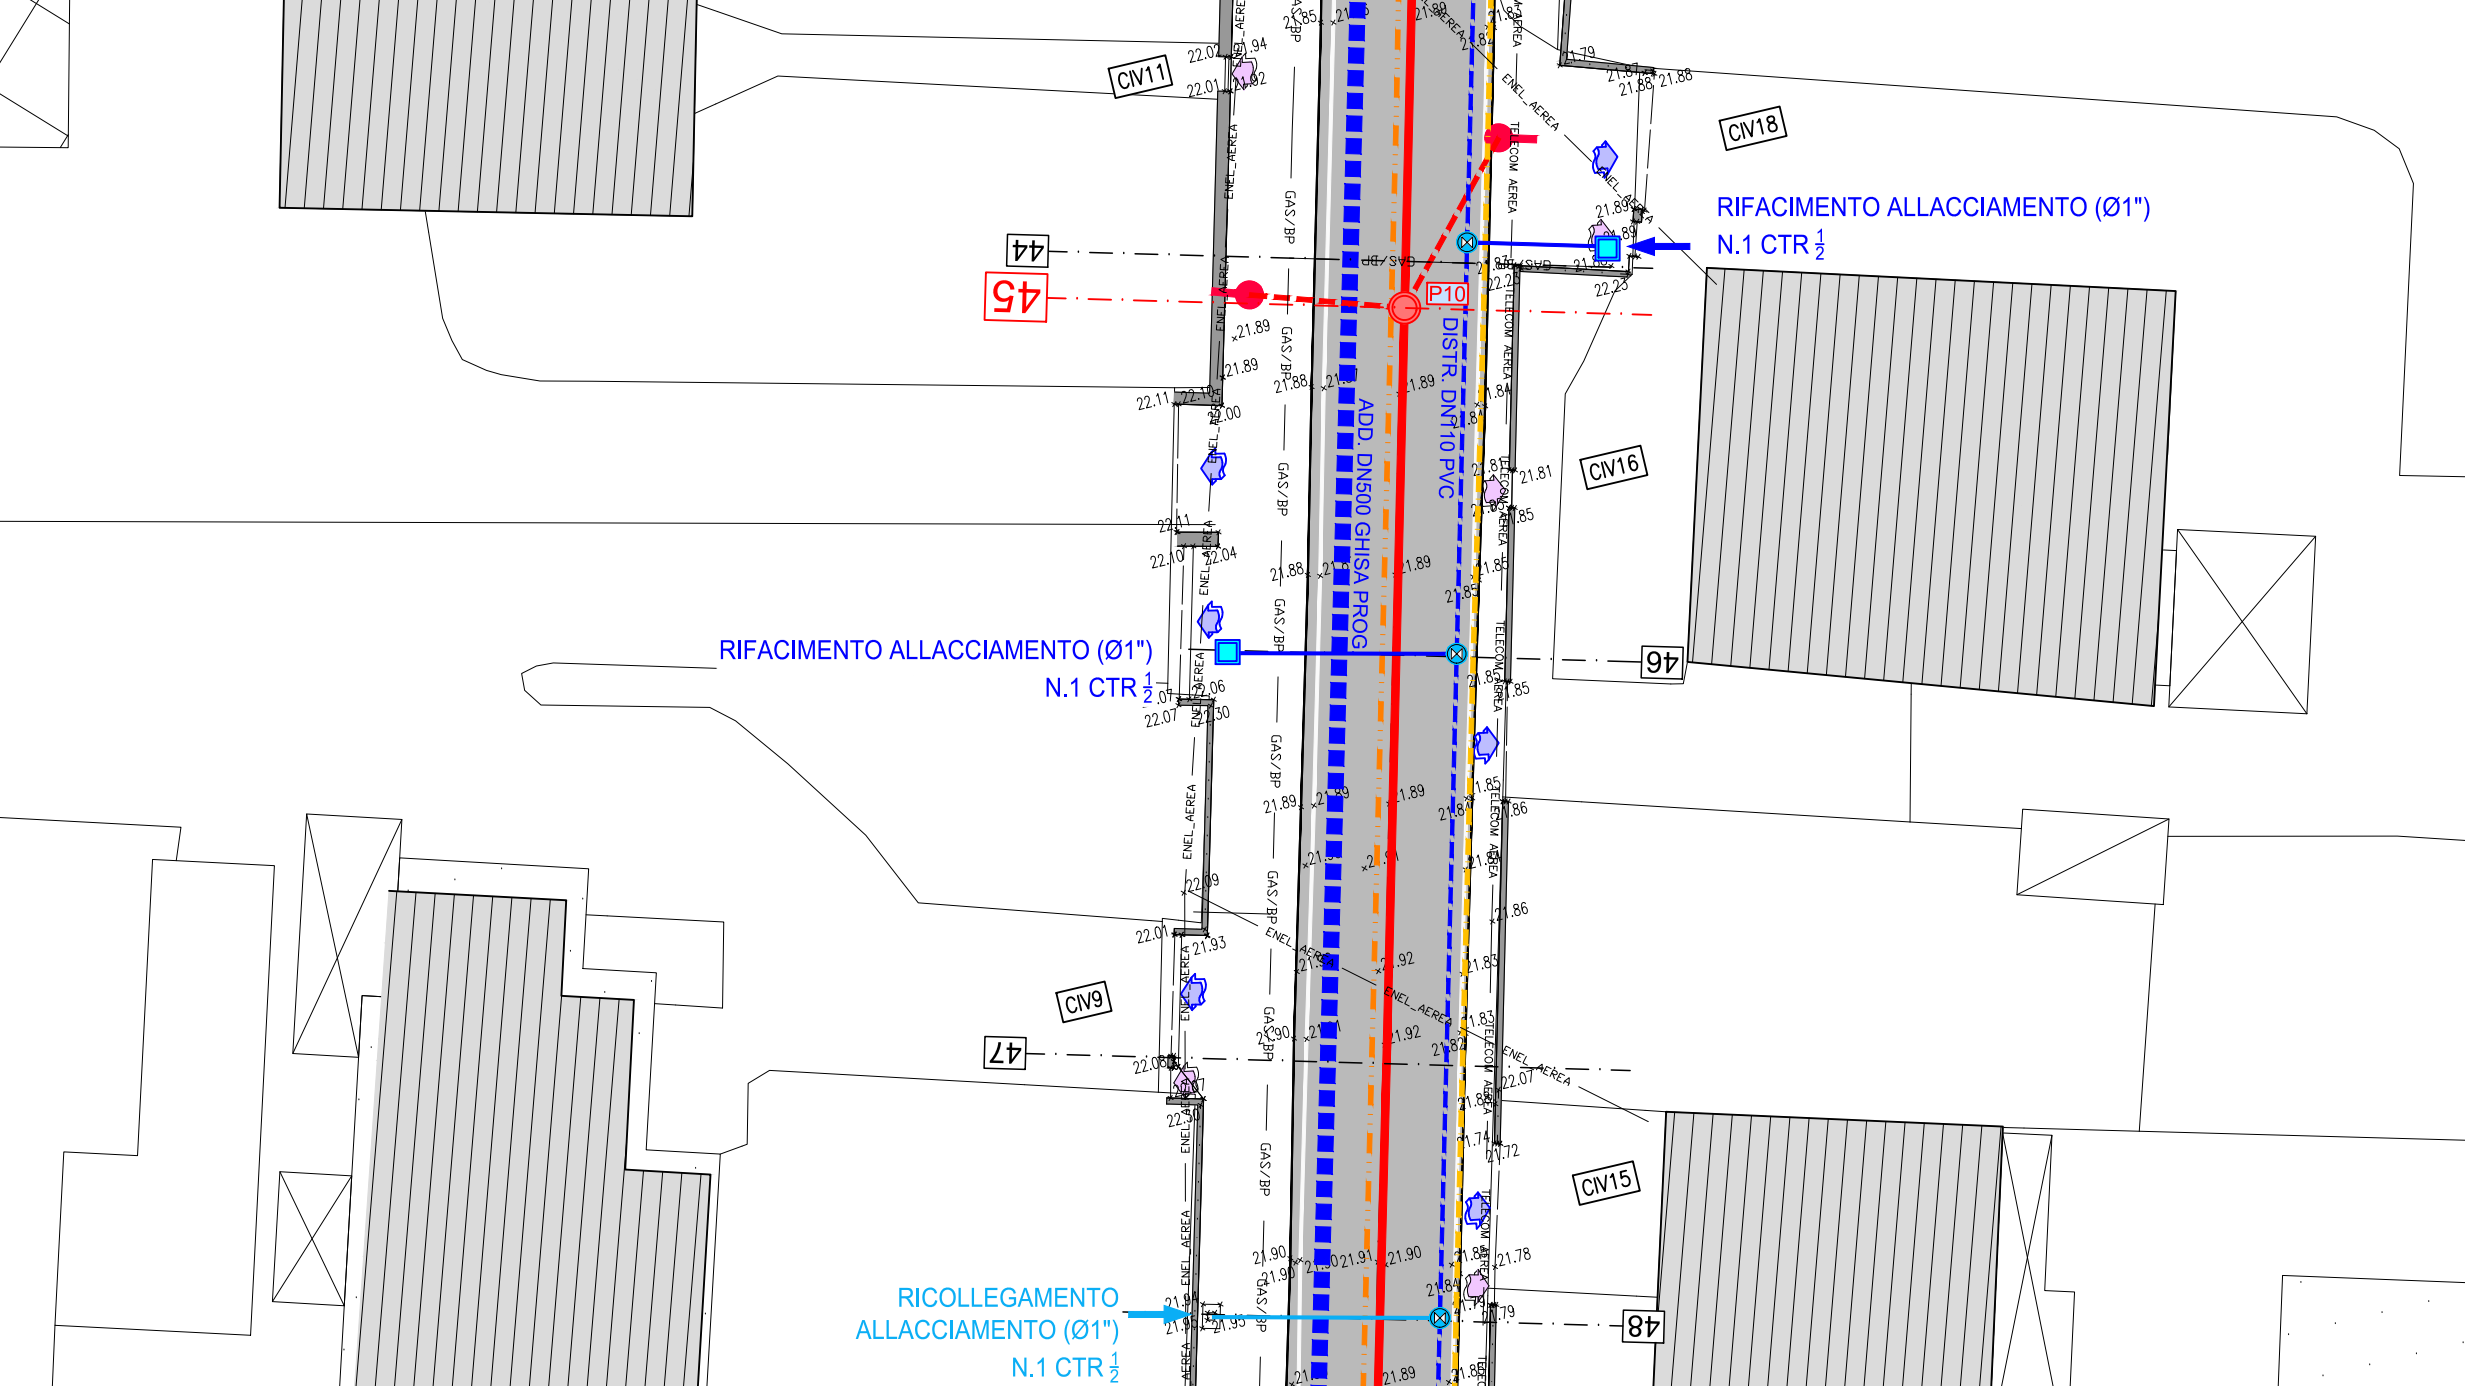



**ESTENSIONE DELLA RETE FOGNARIA,
SOSTITUZIONE DELLA RETE IDRICA E DI UN
TRATTO DI ADDUTTRICE LUNGO V. MOLINO NUOVO
IN COMUNE DI CAMPOSAMPIERO (P1338)**

PROGETTO DI FATTIBILITÀ TECNICA ED ECONOMICA

Elab.

1.4

Planimetria di progetto

Tavola 1/2

scala 1:250

Capogruppo:

Progettazione:

INGEGNERIA 2P 8 soci

INGEGNERIA 2P & associati

Via Dall'Armi 27/3 - San Donà di Piave (VE)

Dott. Ing. Caterina Masotto



EVISIONE:	Data	codice ATG	File
SEQUITO da Ingegneria 2P CAPOCOMMESSA: ing. Carlo Mocellin CONTROLLATO Responsabile PRS: ing. Marco Miazzi APPROVATO Responsabile PDL: ing. Massimo De Marchi	APRILE 2026	3041	13385001FTE04RO .dwg



ETRA S.p.A. Società benefit

Largo Pandini, 82/b - 36061 Bassano del Grappa (VI) - tel. 049 8268000 fax 049 8268001

Sede operativa di Cittadella (PD), Via del Tevere, 9

Internet: www.etrapsa.it e-mail: info@etrapsa.it

ETRA S.p.A. si riserva la proprietà del disegno, vietandone la riproduzione e la divulgazione senza autorizzazione al sensi delle leggi vigenti