




PLANIMETRIA DI PROGETTO
TRATTO 7 - Scala 1:250

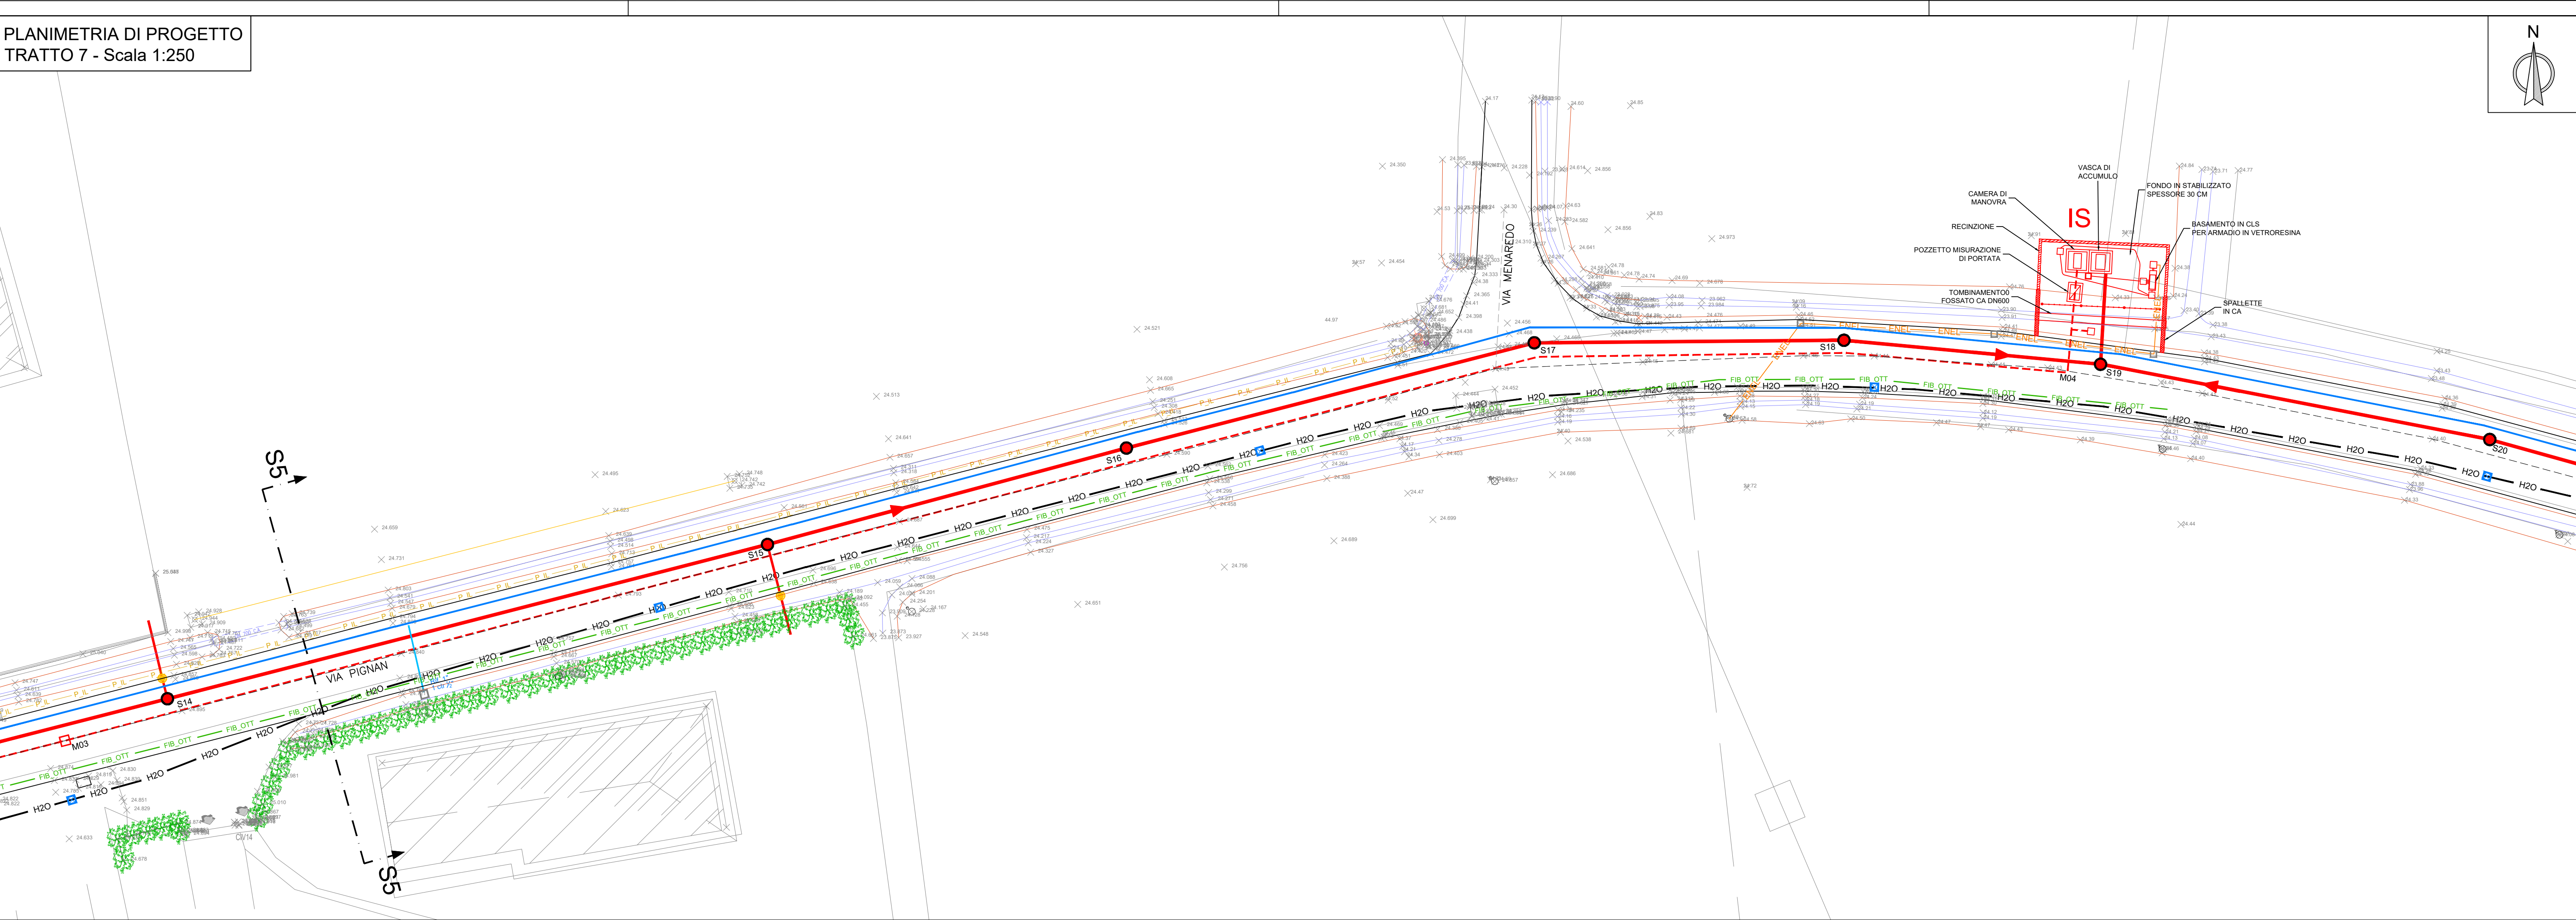

PLANIMETRIA DI PROGETTO
TRATTO 8 - Scala 1:250

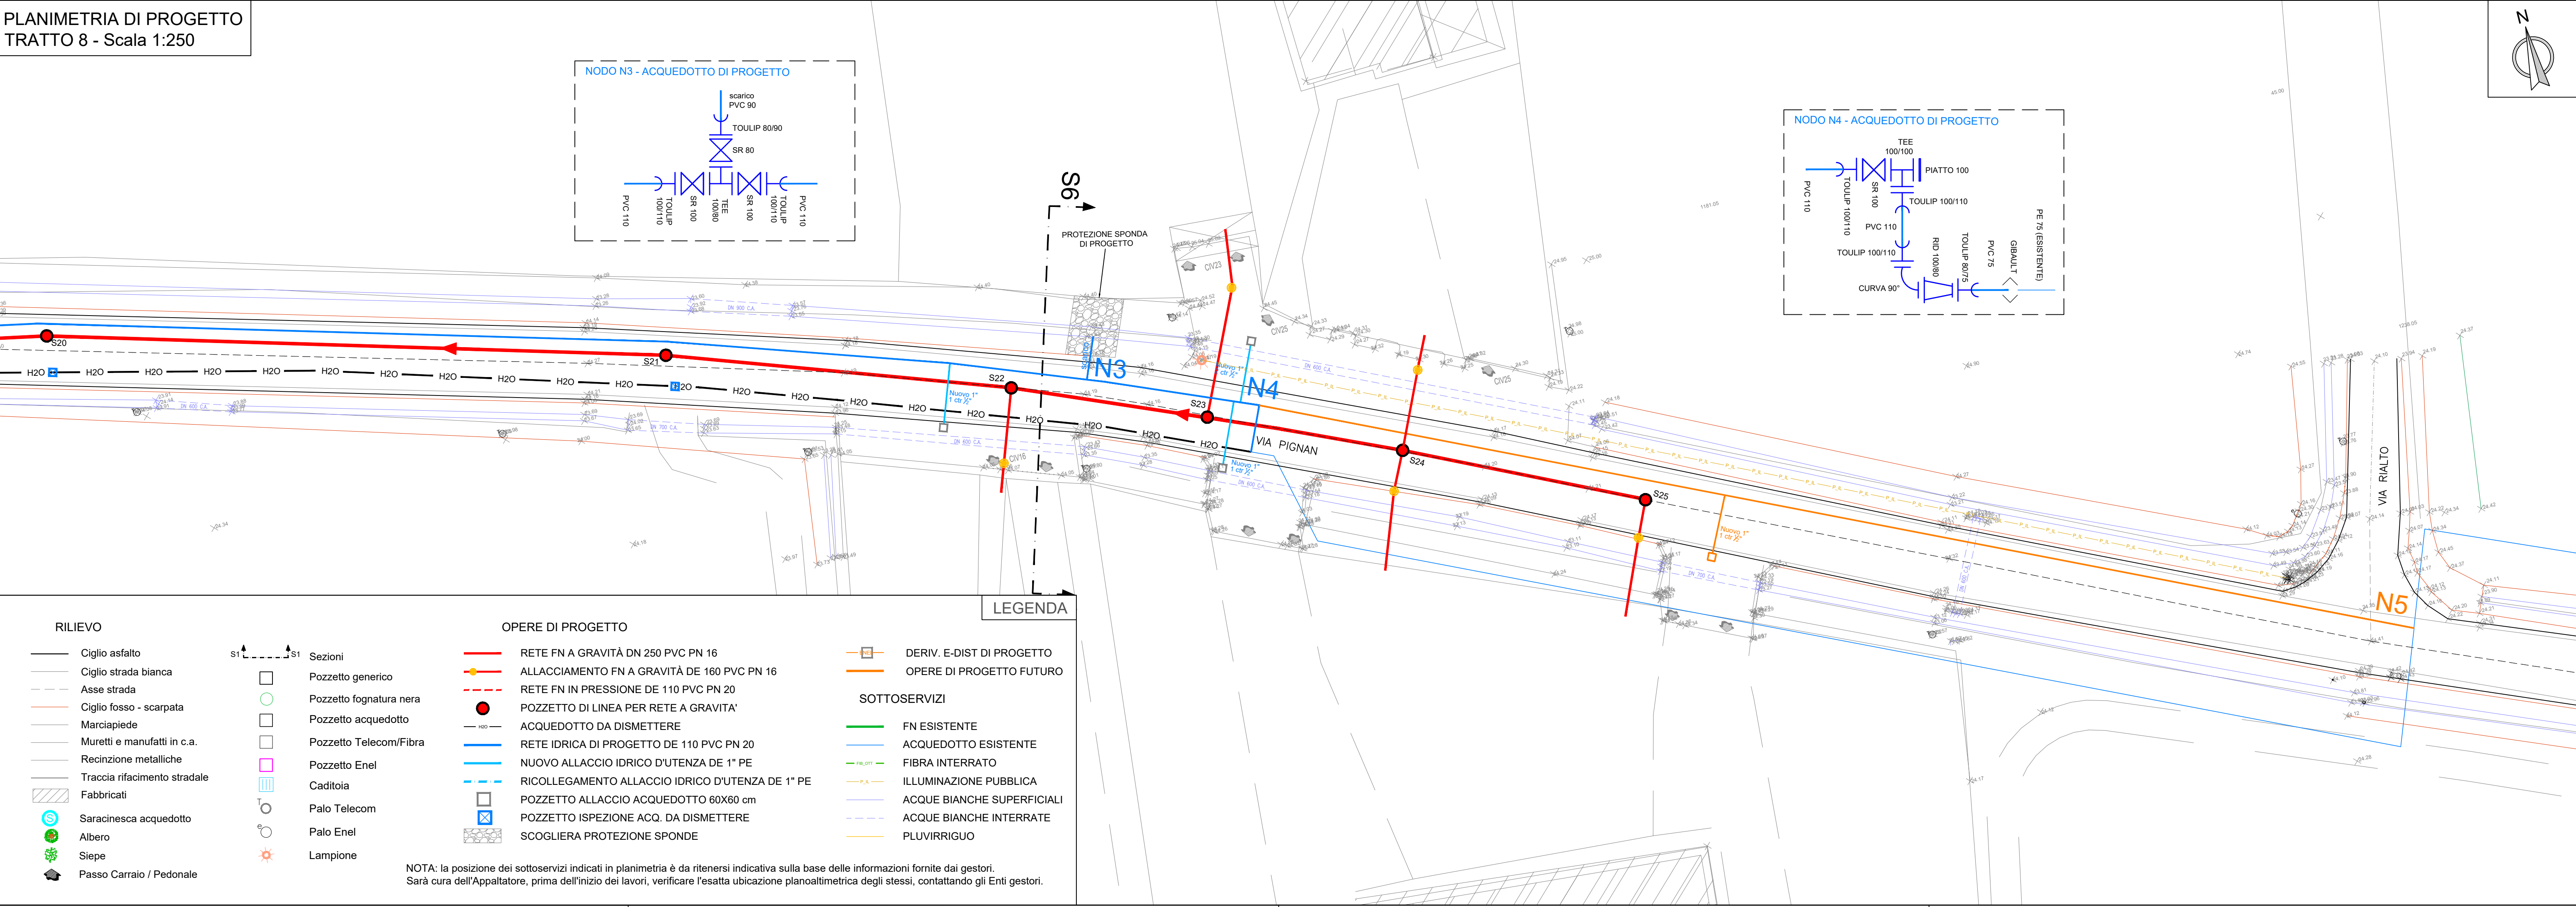

PLANIMETRIA
Fuori scala

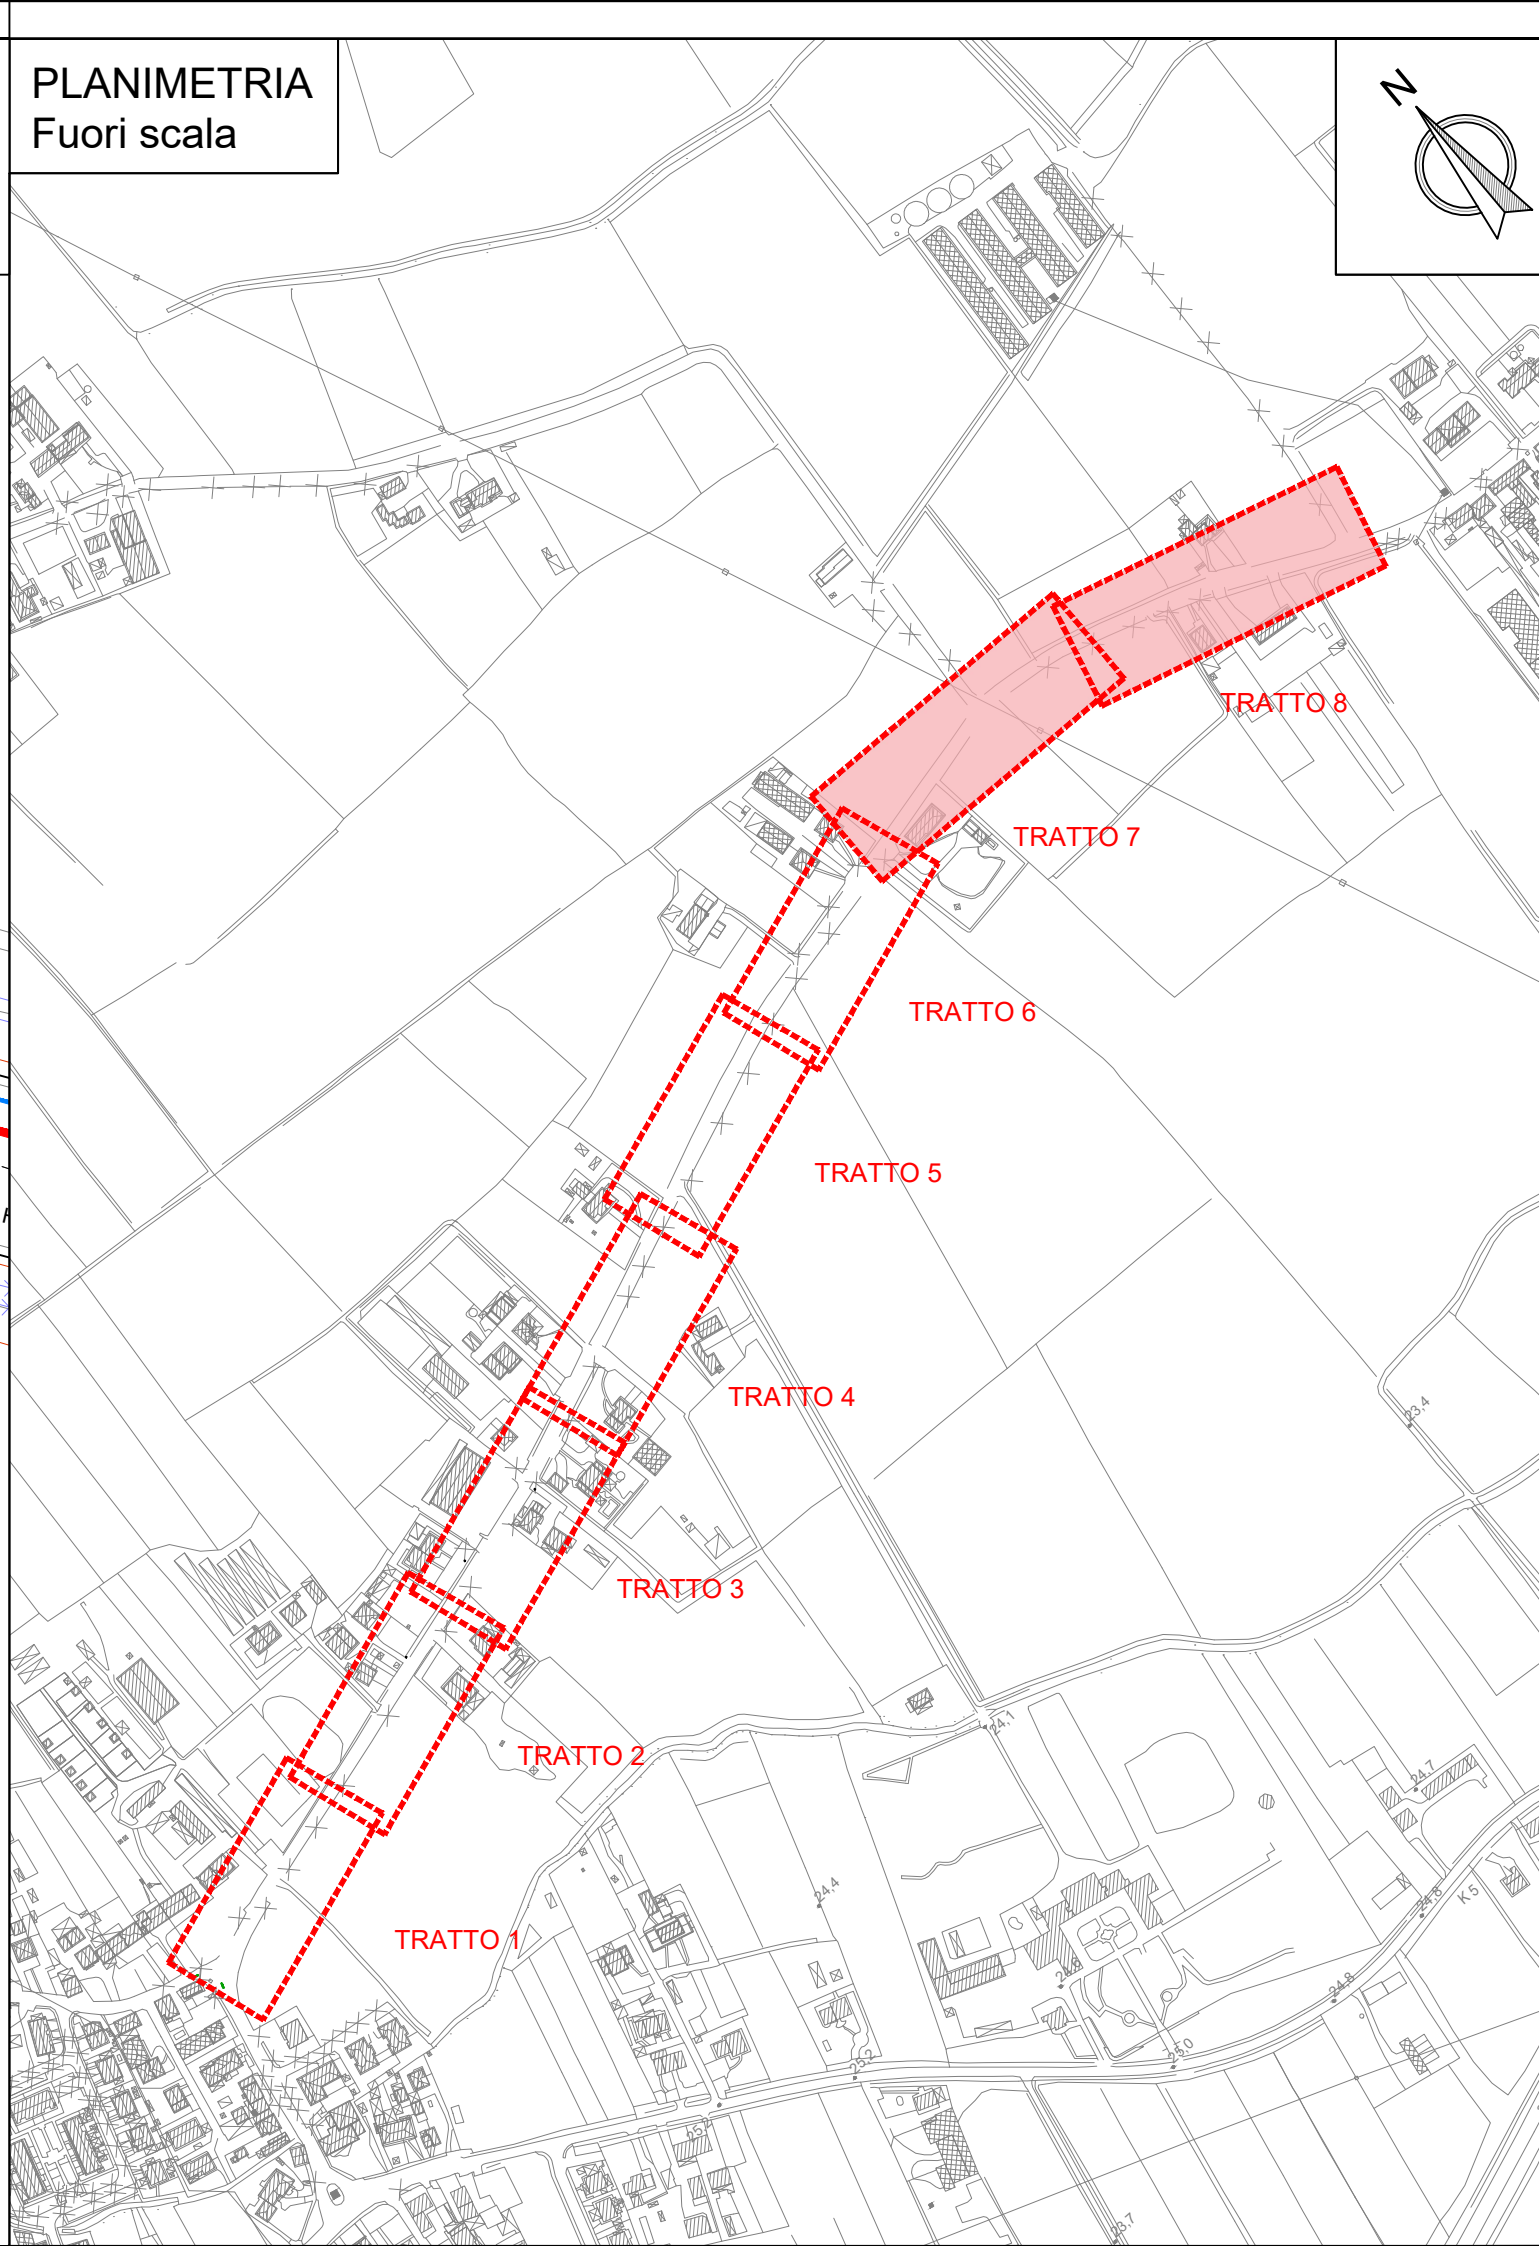

Comune di
PIOMBINO DESE



**ESTENSIONE DELLA RETE FOGNARIA E SOSTITUZIONE
DELLA RETE IDRICA LUNGO VIA PIGNAN
IN COMUNE DI PIOMBINO DESE
(P1339)**

PROGETTO DI FATTIBILITA' TECNICO-ECONOMICA

elab. **1.3.4** Planimetria di progetto
Scala 1:250

Progettazione: ETRA S.p.A. Società benefit
Progettazione e Direzione Lavori
Dott. Ing. Marco Miazzi



REVISIONE: 00	Data	codice ATO	File
ESEGUITO da: ing. Luca Fabris	Marzo 2025	3047	1339S001FTE34R0.pdf
CAPOCOMMESSA: arch. Alessandro Scanferia			
CONTROLLATO Responsabile PRS: ing. Marco Miazzi			
APPROVATO Responsabile PDL: ing. Massimo De Marchi			

ETRA S.p.A. Società benefit
Largo Parolini, 82/b - 36061 Bassano del Grappa (VI) - Tel. 049 8098000 fax 049 8098001
Sede operativa di Cittadella (PD), Via del Telarolo, 9
Internet: www.etraspa.it e-mail: info@etraspa.it
ETRA S.p.A. si riserva la proprietà del disegno, vietandone la riproduzione e la divulgazione senza autorizzazione ai sensi delle vigenti leggi.