


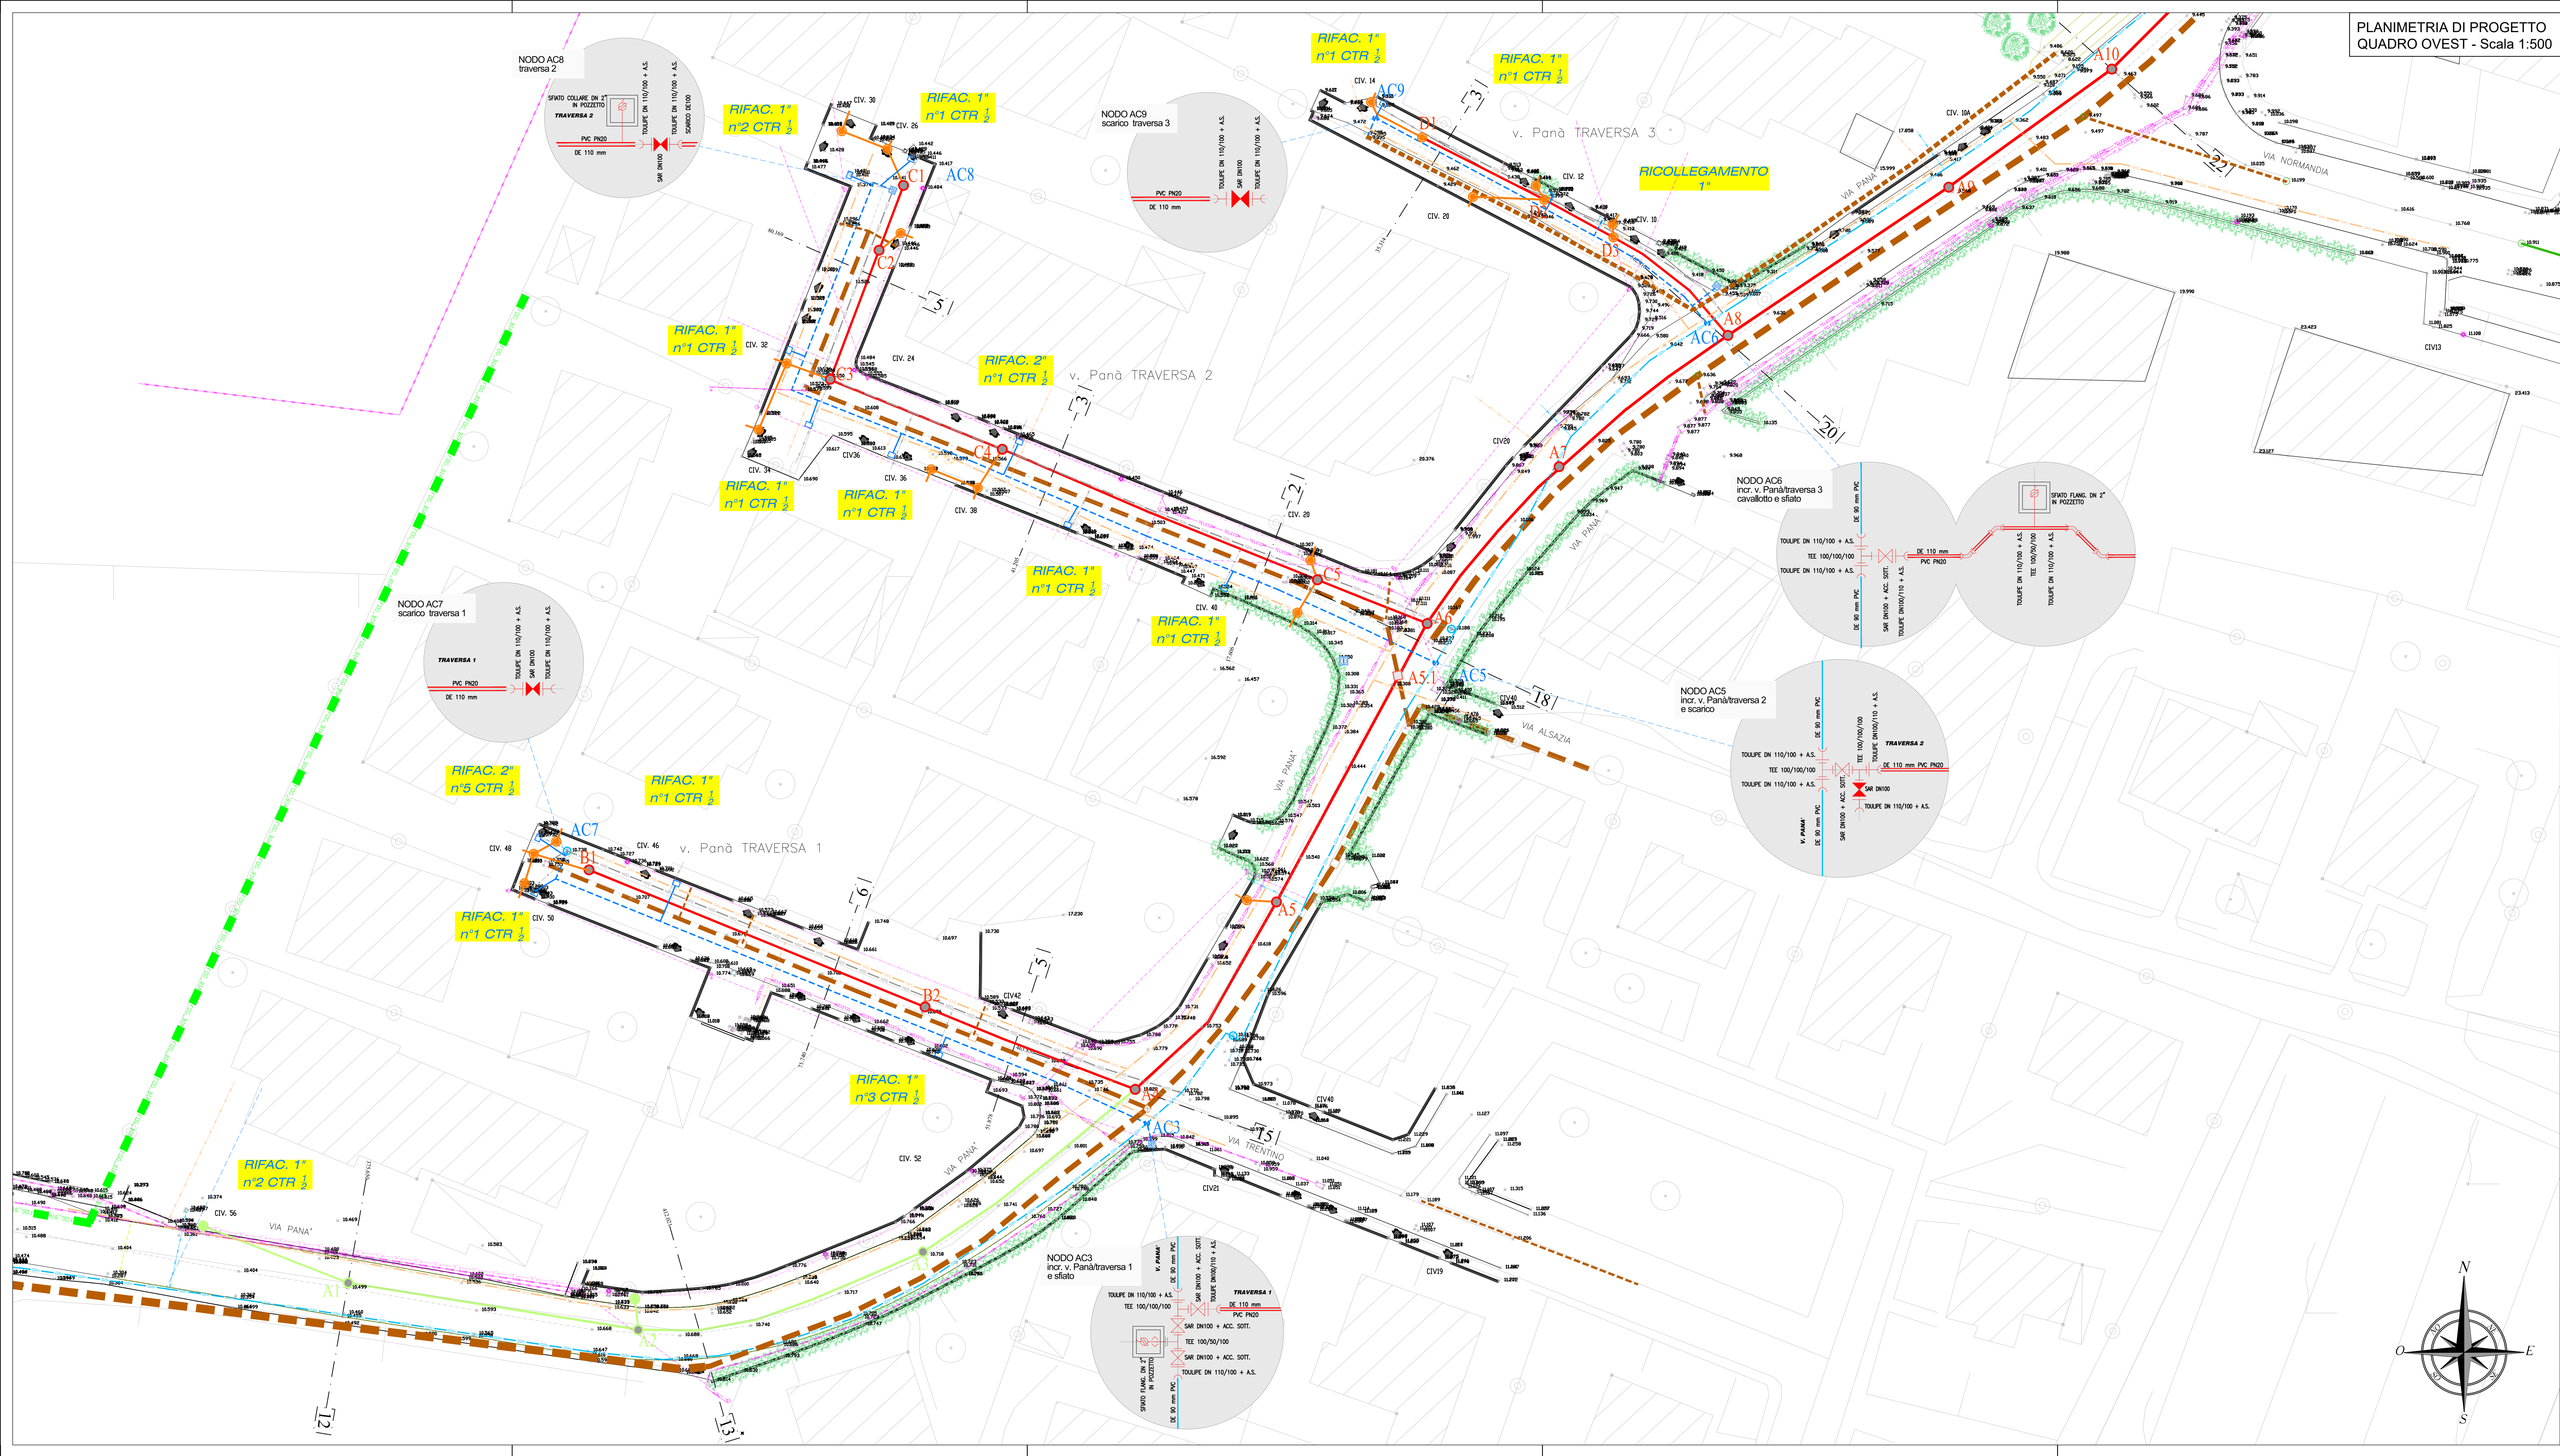

LEGENDA

SOTTOSERVIZI ESISTENTI

- Rete fognatura nera
- Rete fognatura mista
- Condotta idrica di distribuzione da sostituire
- Condotta idrica di distribuzione
- Rete gas metano media pressione MP
- Rete gas metano bassa pressione BP
- Acque bianche
- Tombinamento Consorzio di Bonifica Bacchiglione
- Cavidotti interrati ENEL media tensione MT
- Cavidotti interrati Enel bassa tensione BT
- Illuminazione pubblica
- Cavidotti interrati Telecom rame
- Fibra ottica
- Linea aerea Telecom
- Linea aerea Enel
- Sezioni stradali

OPERE DI PROGETTO

- Rete fognaria nera a gravità DE200/250 mm PVC PN16
- Allacciamento fognatura a gravità DE160/200 mm PVC PN16
- Condotta fognatura nera in pressione DE110 mm PVC PN20
- Impianto di sollevamento IS
- Camera alloggio misuratore di portata
- Pozzetto di linea condotta a gravità DN800 mm
- Pozzetto di interferenza acque bianche
- Pozzetto di ispezione condotta in pressione
- Rete idrica DE110 mm PVC PN20
- Allaccio idrico d'utenza - rifacimento (nuovo pozzetto, ricolleg. post. contatore)
- Allaccio idrico d'utenza - da ricollegare (ricollegamento del contatore esistente alla nuova condotta)
- Opere future rete fognatura nera a gravità

**ESTENSIONE DELLA RETE FOGNARIA
E SOSTITUZIONE DELLA RETE IDRICA
IN VIA PANA' IN COMUNE DI NOVENTA PADOVANA
(P1340)**

PROGETTO DI FATTIBILITA' TECNICO ECONOMICA

elab. 1.5 Planimetria di progetto quadro ovest - scala 1:250

Progettazione: ETRA S.p.A. Società benefit
U.O. Progettazione Reti e Serbatoi
Ing. Marco Miazzi

REVISIONE: 00
ESEGUITO da: Ing. Carlo Casula
CAPOCOMMESSA: Ing. Carlo Mocellin
CONTROLLATO Responsabile PRS: Ing. Marco Miazzi
APPROVATO Responsabile PDL: Ing. Massimo De Marchi

Data: Aprile 2025
codice ATO: 3069
File: 1340S001FTECOSH.dwg

ETRA S.p.A. Società benefit
Largo Parolini, 82/b - 36061 Bassano del Grappa (VI) - tel. 049 8098000 fax 049 8098001
Sede operativa di Cittadella (PD), Via del Telarico, 9
Internet: www.etraspa.it e-mail: info@etraspa.it
ETRA S.p.A. si riserva la proprietà del disegno, vietandone la riproduzione e la divulgazione senza autorizzazione ai sensi delle vigenti leggi.