



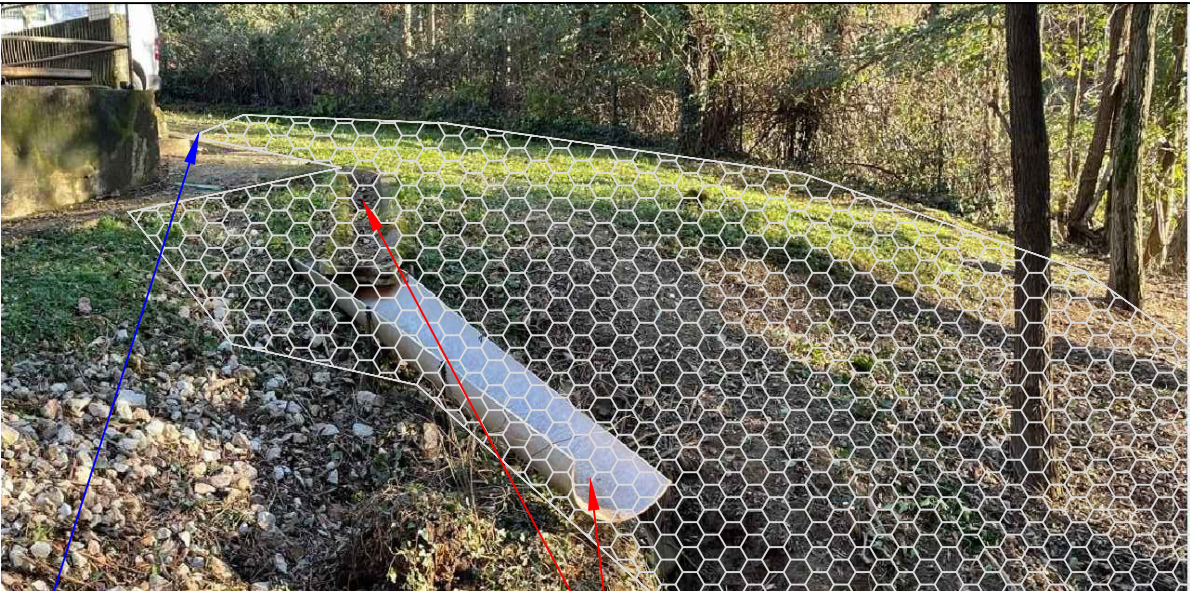

Posa di rivestimento in geocomposito
sino a sovrapporsi alla soletta
cementata della rampa di accesso al
depuratore; impermeabilizzazione del
contatto fra rampa e ancoraggio
sommittale della rete metallica al fine
di prevenire l'infiltrazione delle acque
e consentire la dispersione della lama
d'acqua verso la vallecola

Rimozione della canaletta di scarico
esistente, sia il mezzo tubo in pvc, sia
il tratto cementato precedente, in
quanto responsabili della
canalizzazione delle acque a tergo dei
gabbioni con conseguente fenomeno
di erosione localizzata a monte dei
gabbioni e lungo il fianco sinistro della
vallecola

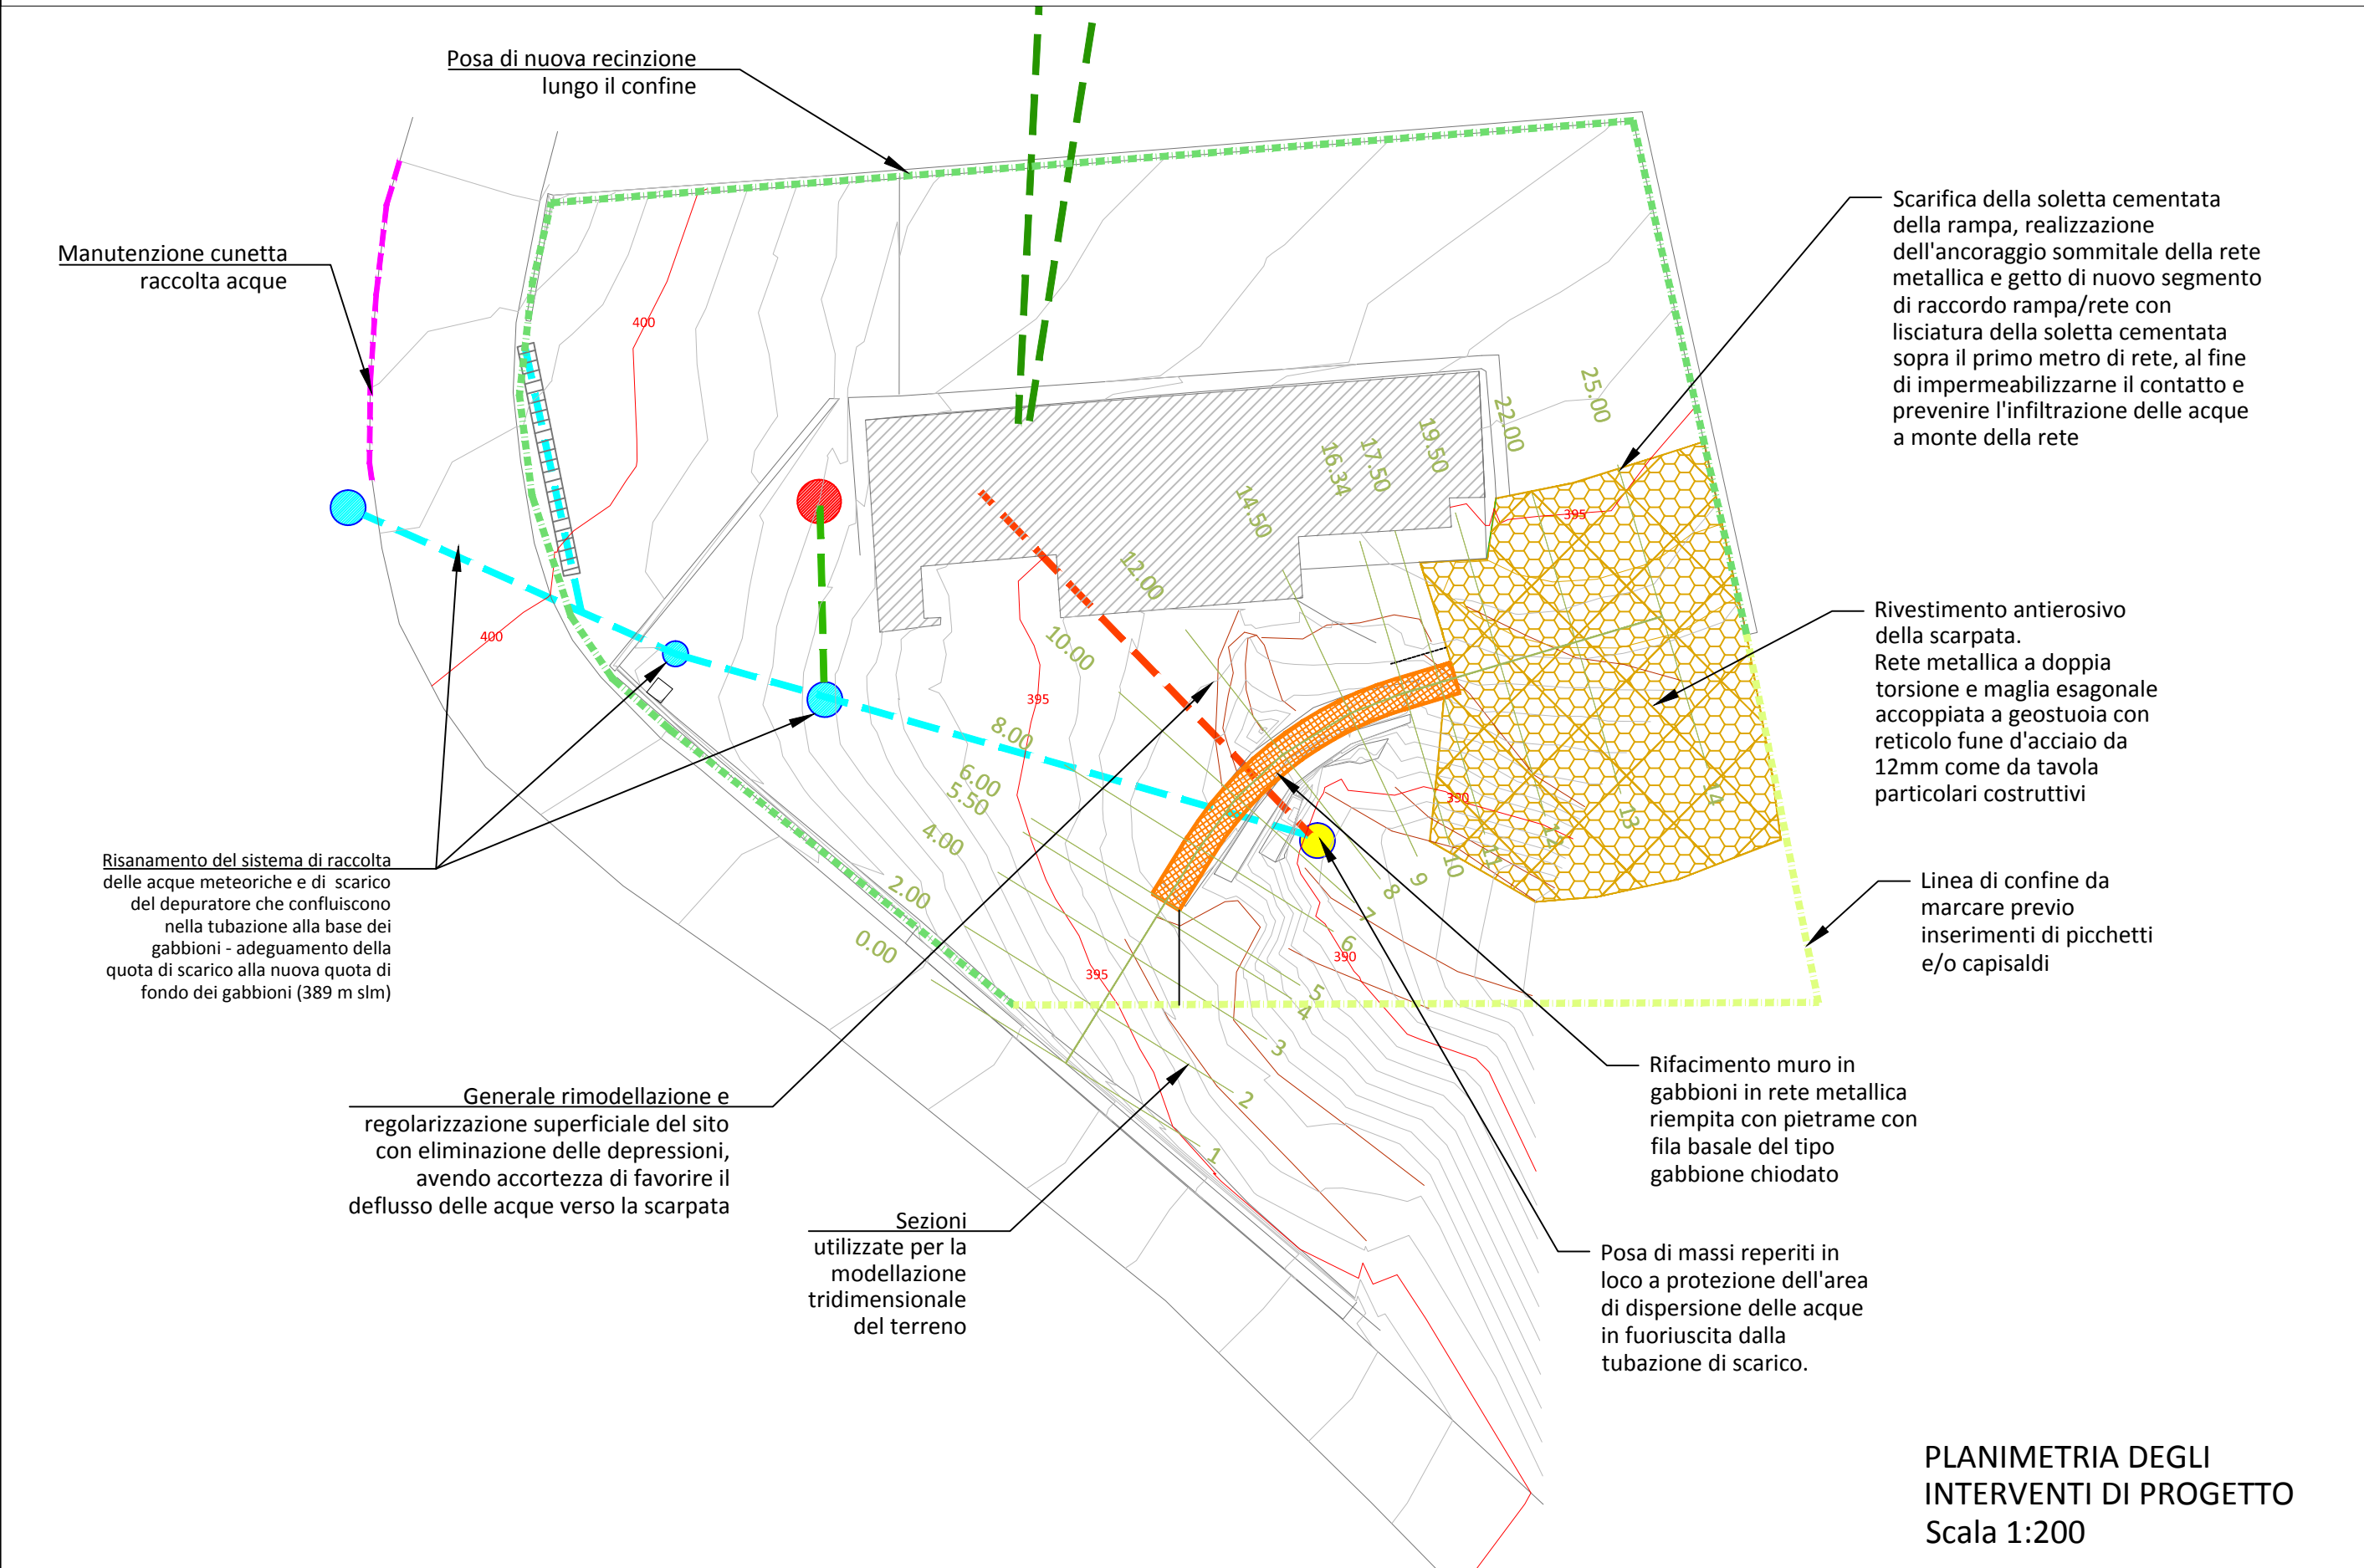

Comune di
Marostica



Interventi di sistemazione esterna presso il Depuratore di Crosara in Comune di Marostica (D0836)

PROGETTO DI FATTIBILITA' TECNICO ECONOMICA

Elab. **1.3** Planimetria dello stato di Progetto
Interventi di sistemazione esterna



REVISIONE: 00				
ESEGUITO da: Studio Associato Dolomiti Engineering		Data	codice ATO	File
CAPOCOMMESSA: ing. Antonio Negrello		Gennaio 2026		D0836S001FTE03R0.doc
CONTROLLATO Responsabile PDLI: ing. Giorgio Zattarin				
APPROVATO Responsabile PDL: ing. Massimo De Marchi				
ETRA S.p.A. Società benefit Largo Parolini, 82/b - 36061 Bassano del Grappa (VI) - tel. 049 8098000 fax 049 8098001 Sede operativa di Cittadella (PD), Via del Telarolo, 9 Internet: www.etraspa.it e-mail: info@etraspa.it ETRA S.p.A. si riserva la proprietà del disegno, vietandone la riproduzione e la divulgazione senza autorizzazione ai sensi delle vigenti leggi				