



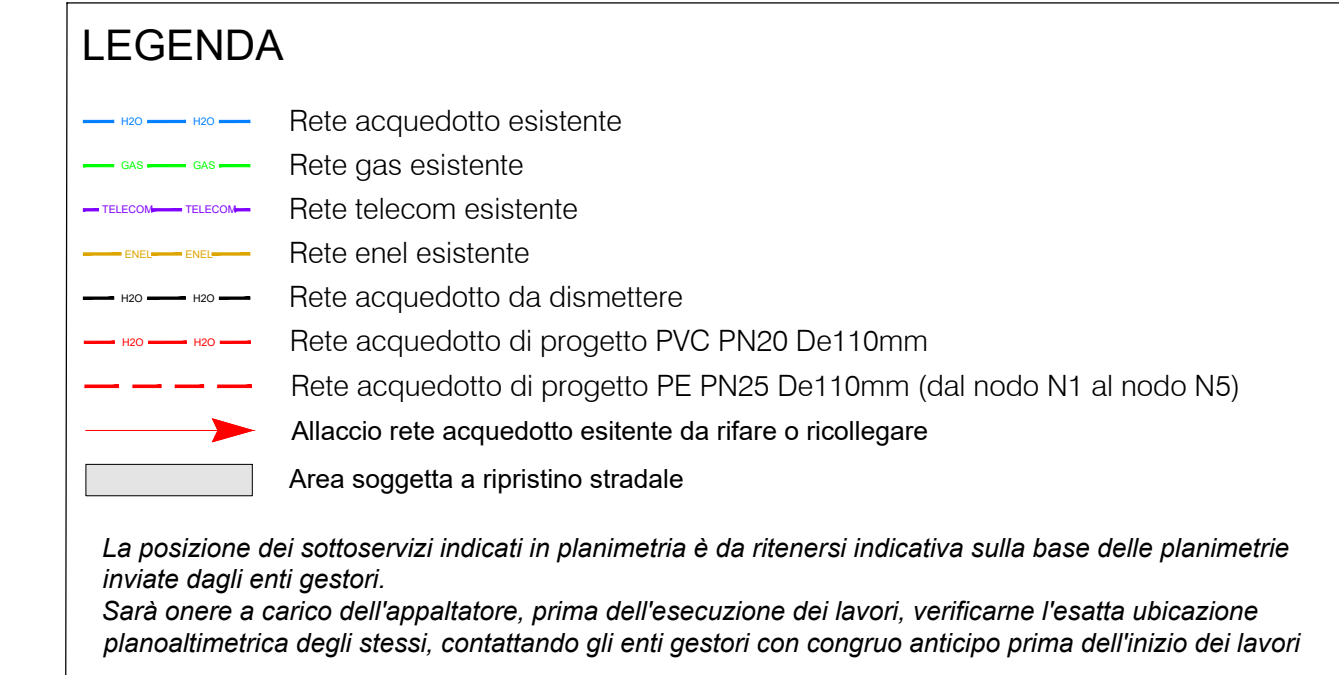

ESTRATTO C.T.R.
Planimetria - scala 1:250

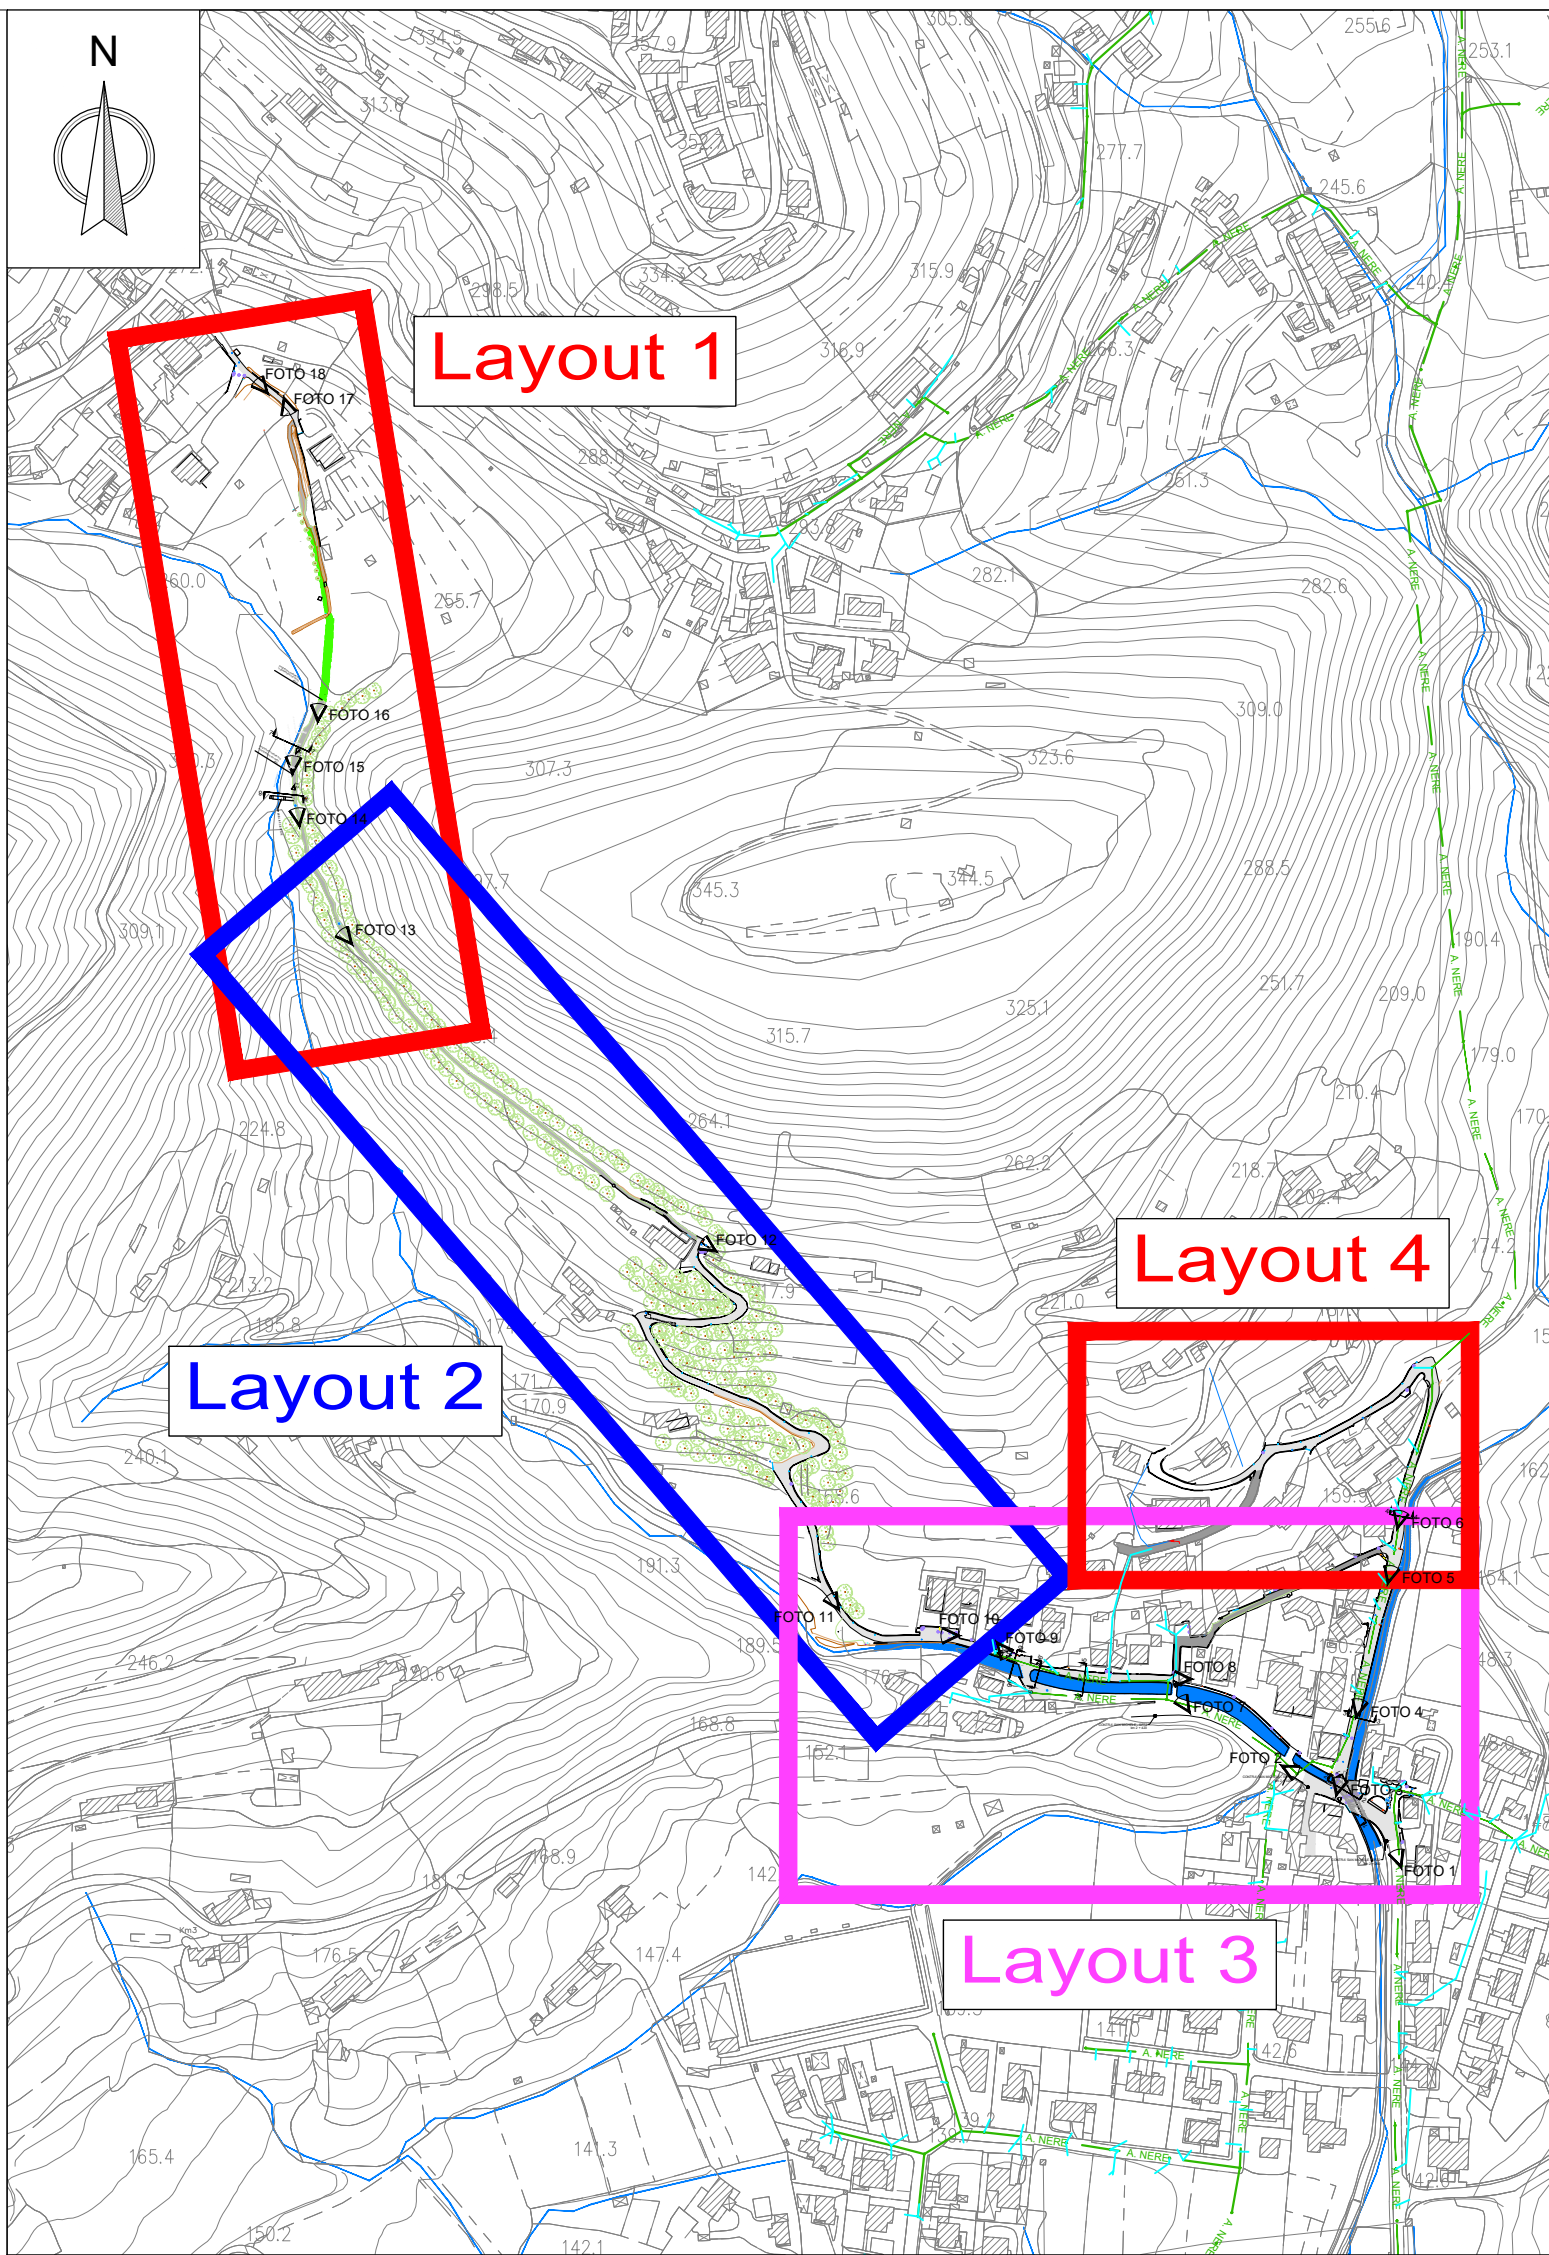