



COMUNE DI
BASSANO DEL GRAPPA

SOSTITUZIONE DELLA RETE IDRICA ESISTENTE
IN LOCALITA' CAMPIEN-SAN MICHELE
IN COMUNE DI BASSANO DEL GRAPPA
(A1896)

PROGETTO DI FATTIBILITA' TECNICO ED ECONOMICA


Elab. **1.5** Planimetria di progetto - Layout 4

Progettazione: ETRA S.p.A. Società Benefit
U.O. Progettazione Reti e Serbatoi
Geom. Enrico Baggio


Enrico Baggio

REVISIONE: 00	ETRA S.p.A. Società Benefit
ESEGUITO da: Geom. Matteo Poletto	Largo Parolini, 82/b - 36061 Bassano del Grappa (VI) - tel. 049 8098000 fax 049 8098001
CAPOCOMMESSA: Geom. Enrico Baggio	Sede operativa di Cittadella (PD), Via del Telcelco, 9
CONTROLLATO: Responsabile PRS Ing. Marco Miazzi	Internet: www.etraspa.it e-mail: info@etraspa.it
APPROVAZIONE: Responsabile PDL Ing. Massimo De Marchi	ETRA S.p.A. si riserva la proprietà del disegno, vietandone la riproduzione e la divulgazione senza autorizzazione ai sensi delle vigenti leggi

Data	A1896
Aprile 2025	

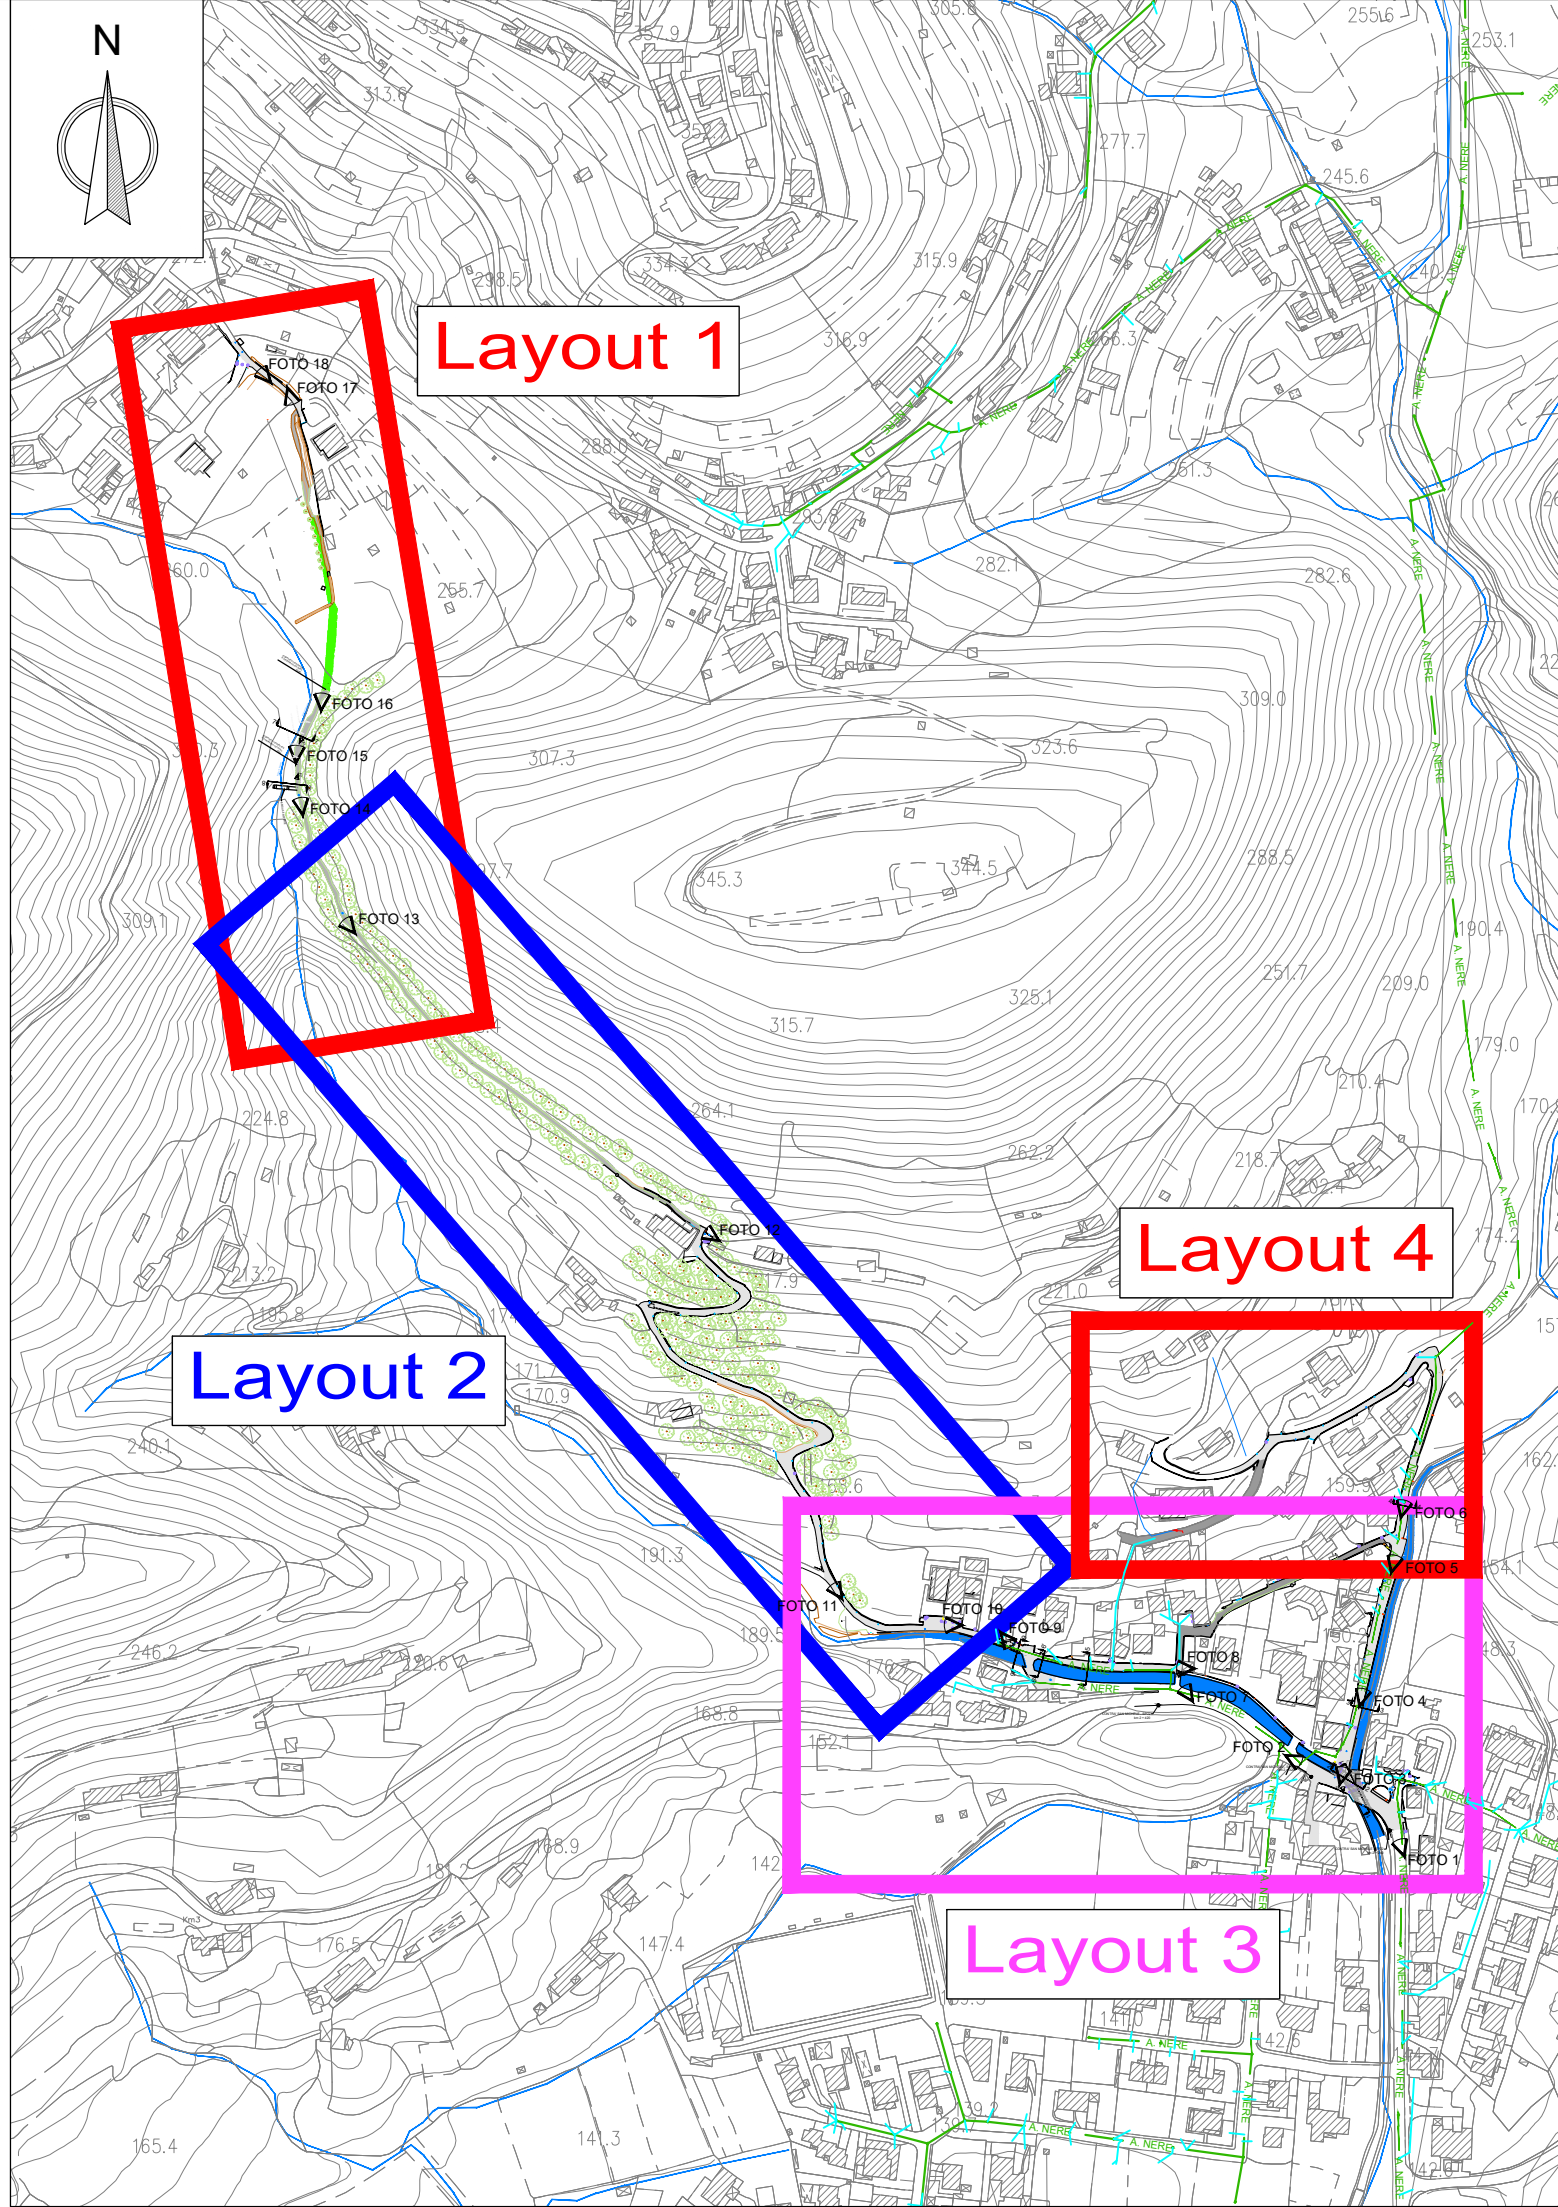


ESTRATTO C.T.R.
Planimetria - scala 1:250

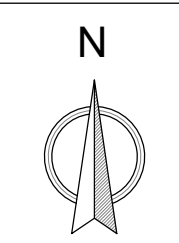

LEGENDA

- Rete acquedotto esistente
- Rete gas esistente
- Rete telecom esistente
- Rete enel esistente
- Rete acquedotto da dismettere
- Rete acquedotto di progetto PVC Pn20 De110mm
- Allaccio rete acquedotto esistente da rifare o ricollegare
- Area soggetta a ripristino stradale

La posizione dei sottoservizi indicati in planimetria è da ritenersi indicativa sulla base delle planimetrie inviate dagli enti gestori.
Sarà onere a carico dell'appaltatore, prima dell'esecuzione dei lavori, verificare l'esatta ubicazione planoaltimetrica degli stessi, contattando gli enti gestori con congruo anticipo prima dell'inizio dei lavori

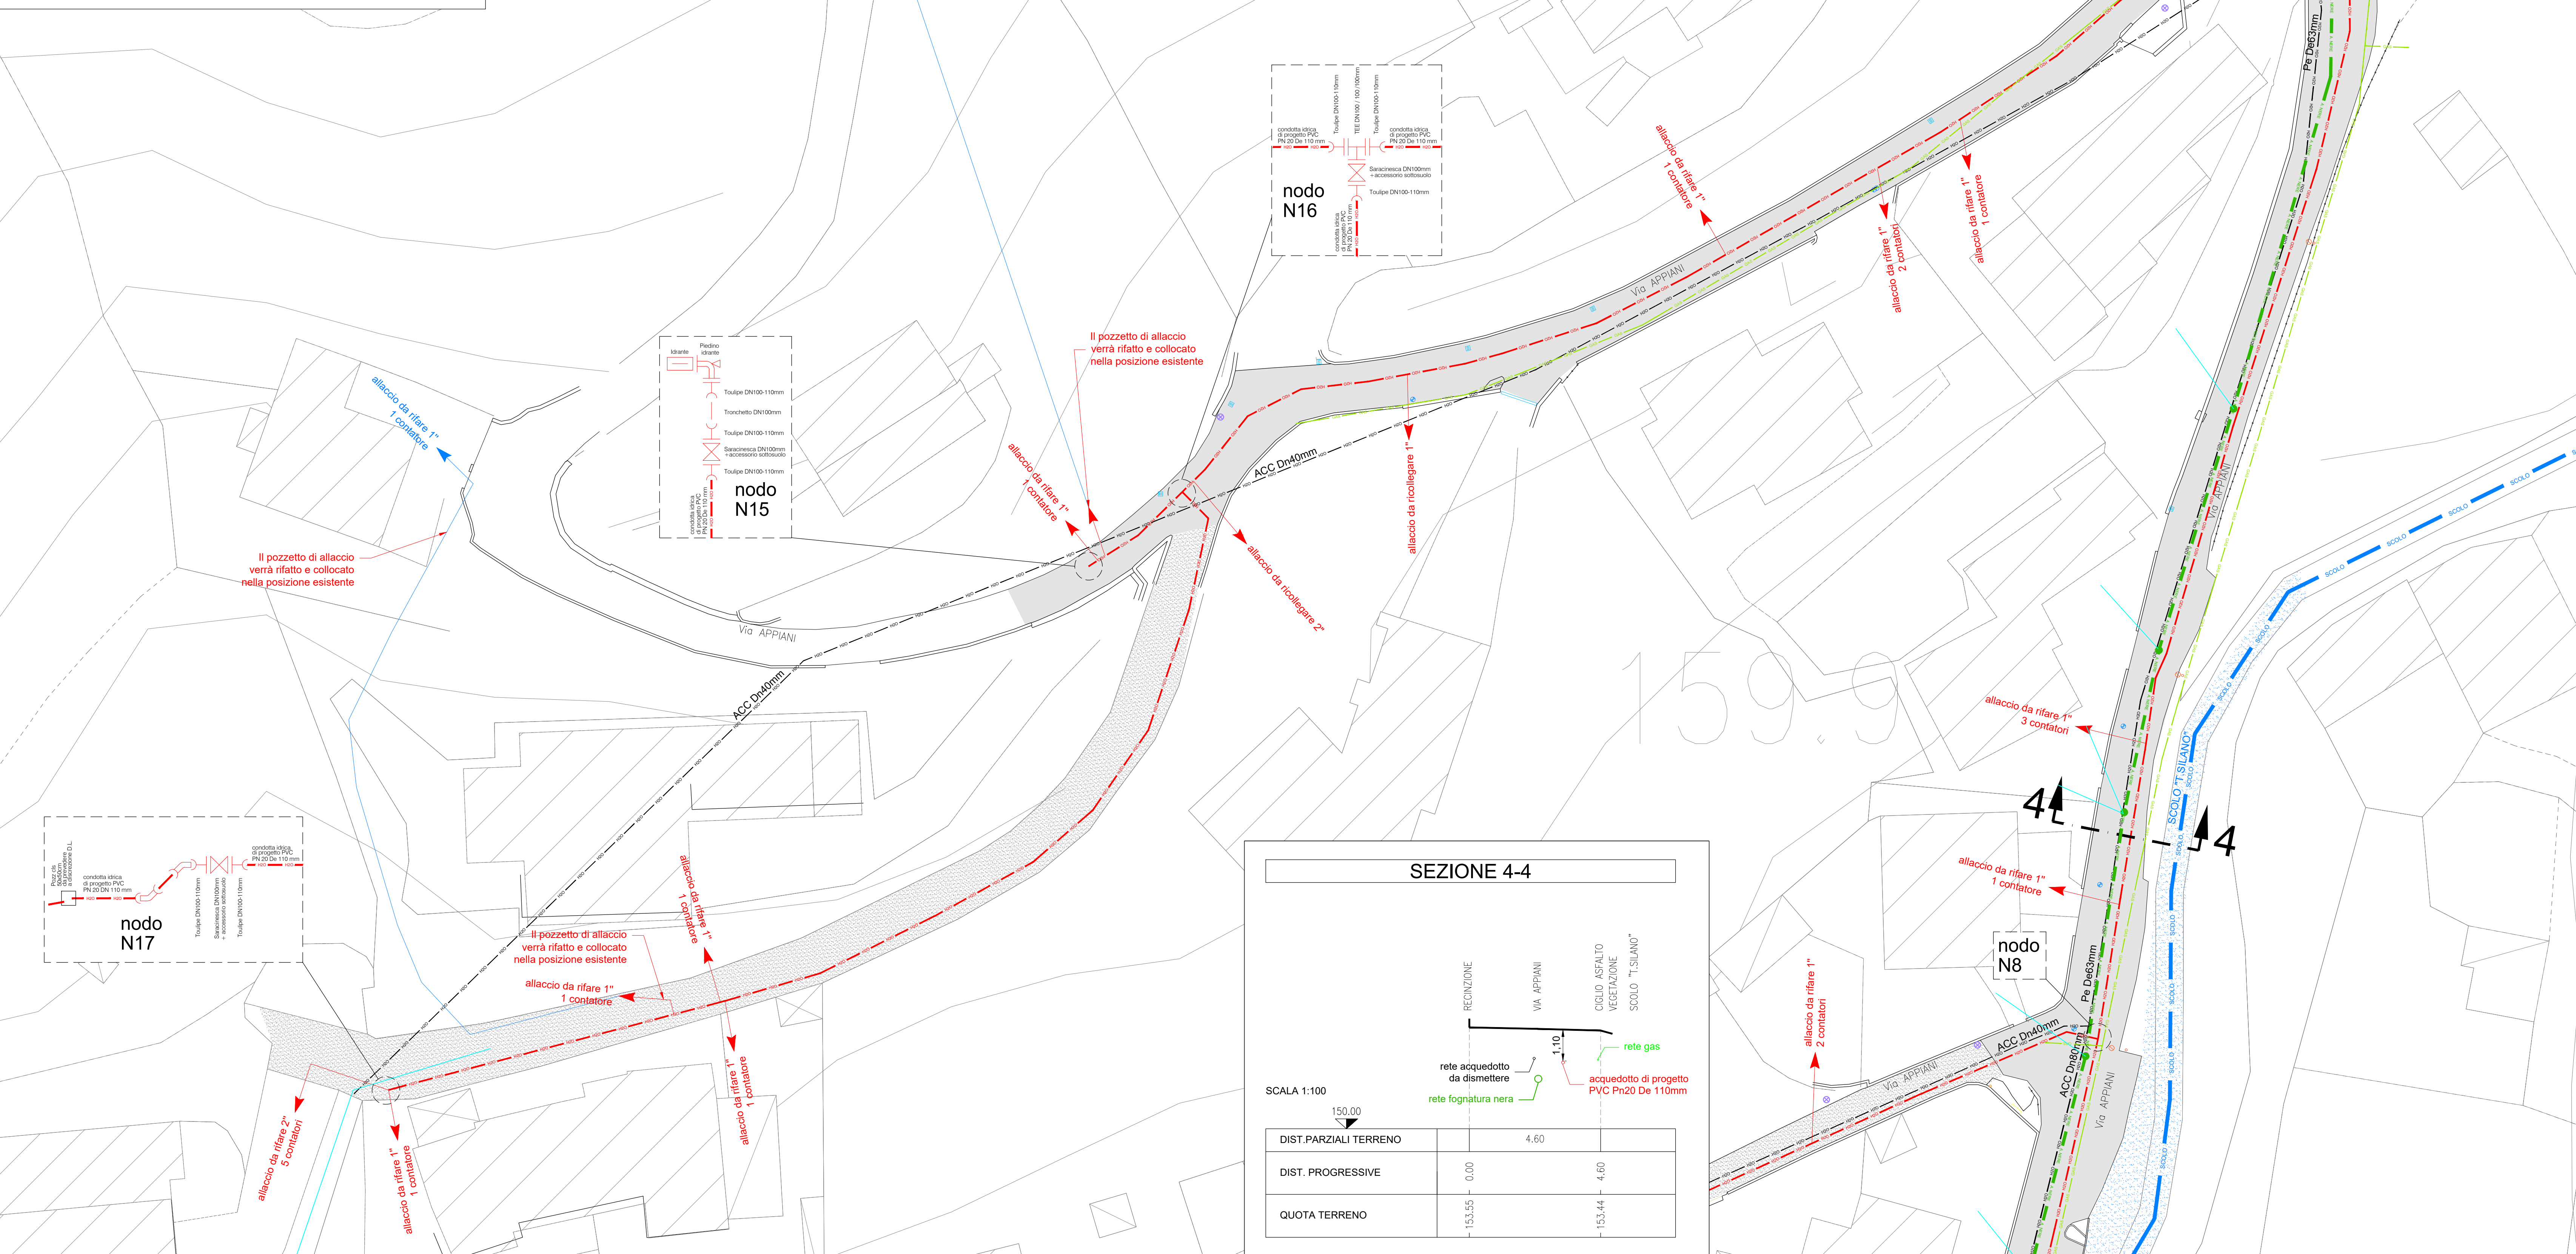

SEZIONE 4-4

SCALA 1:100

DIST. PARZIALI TERRENO	0.00	4.60
DIST. PROGRESSIVE	0.00	4.60
QUOTA TERRENO	153.55	153.44